



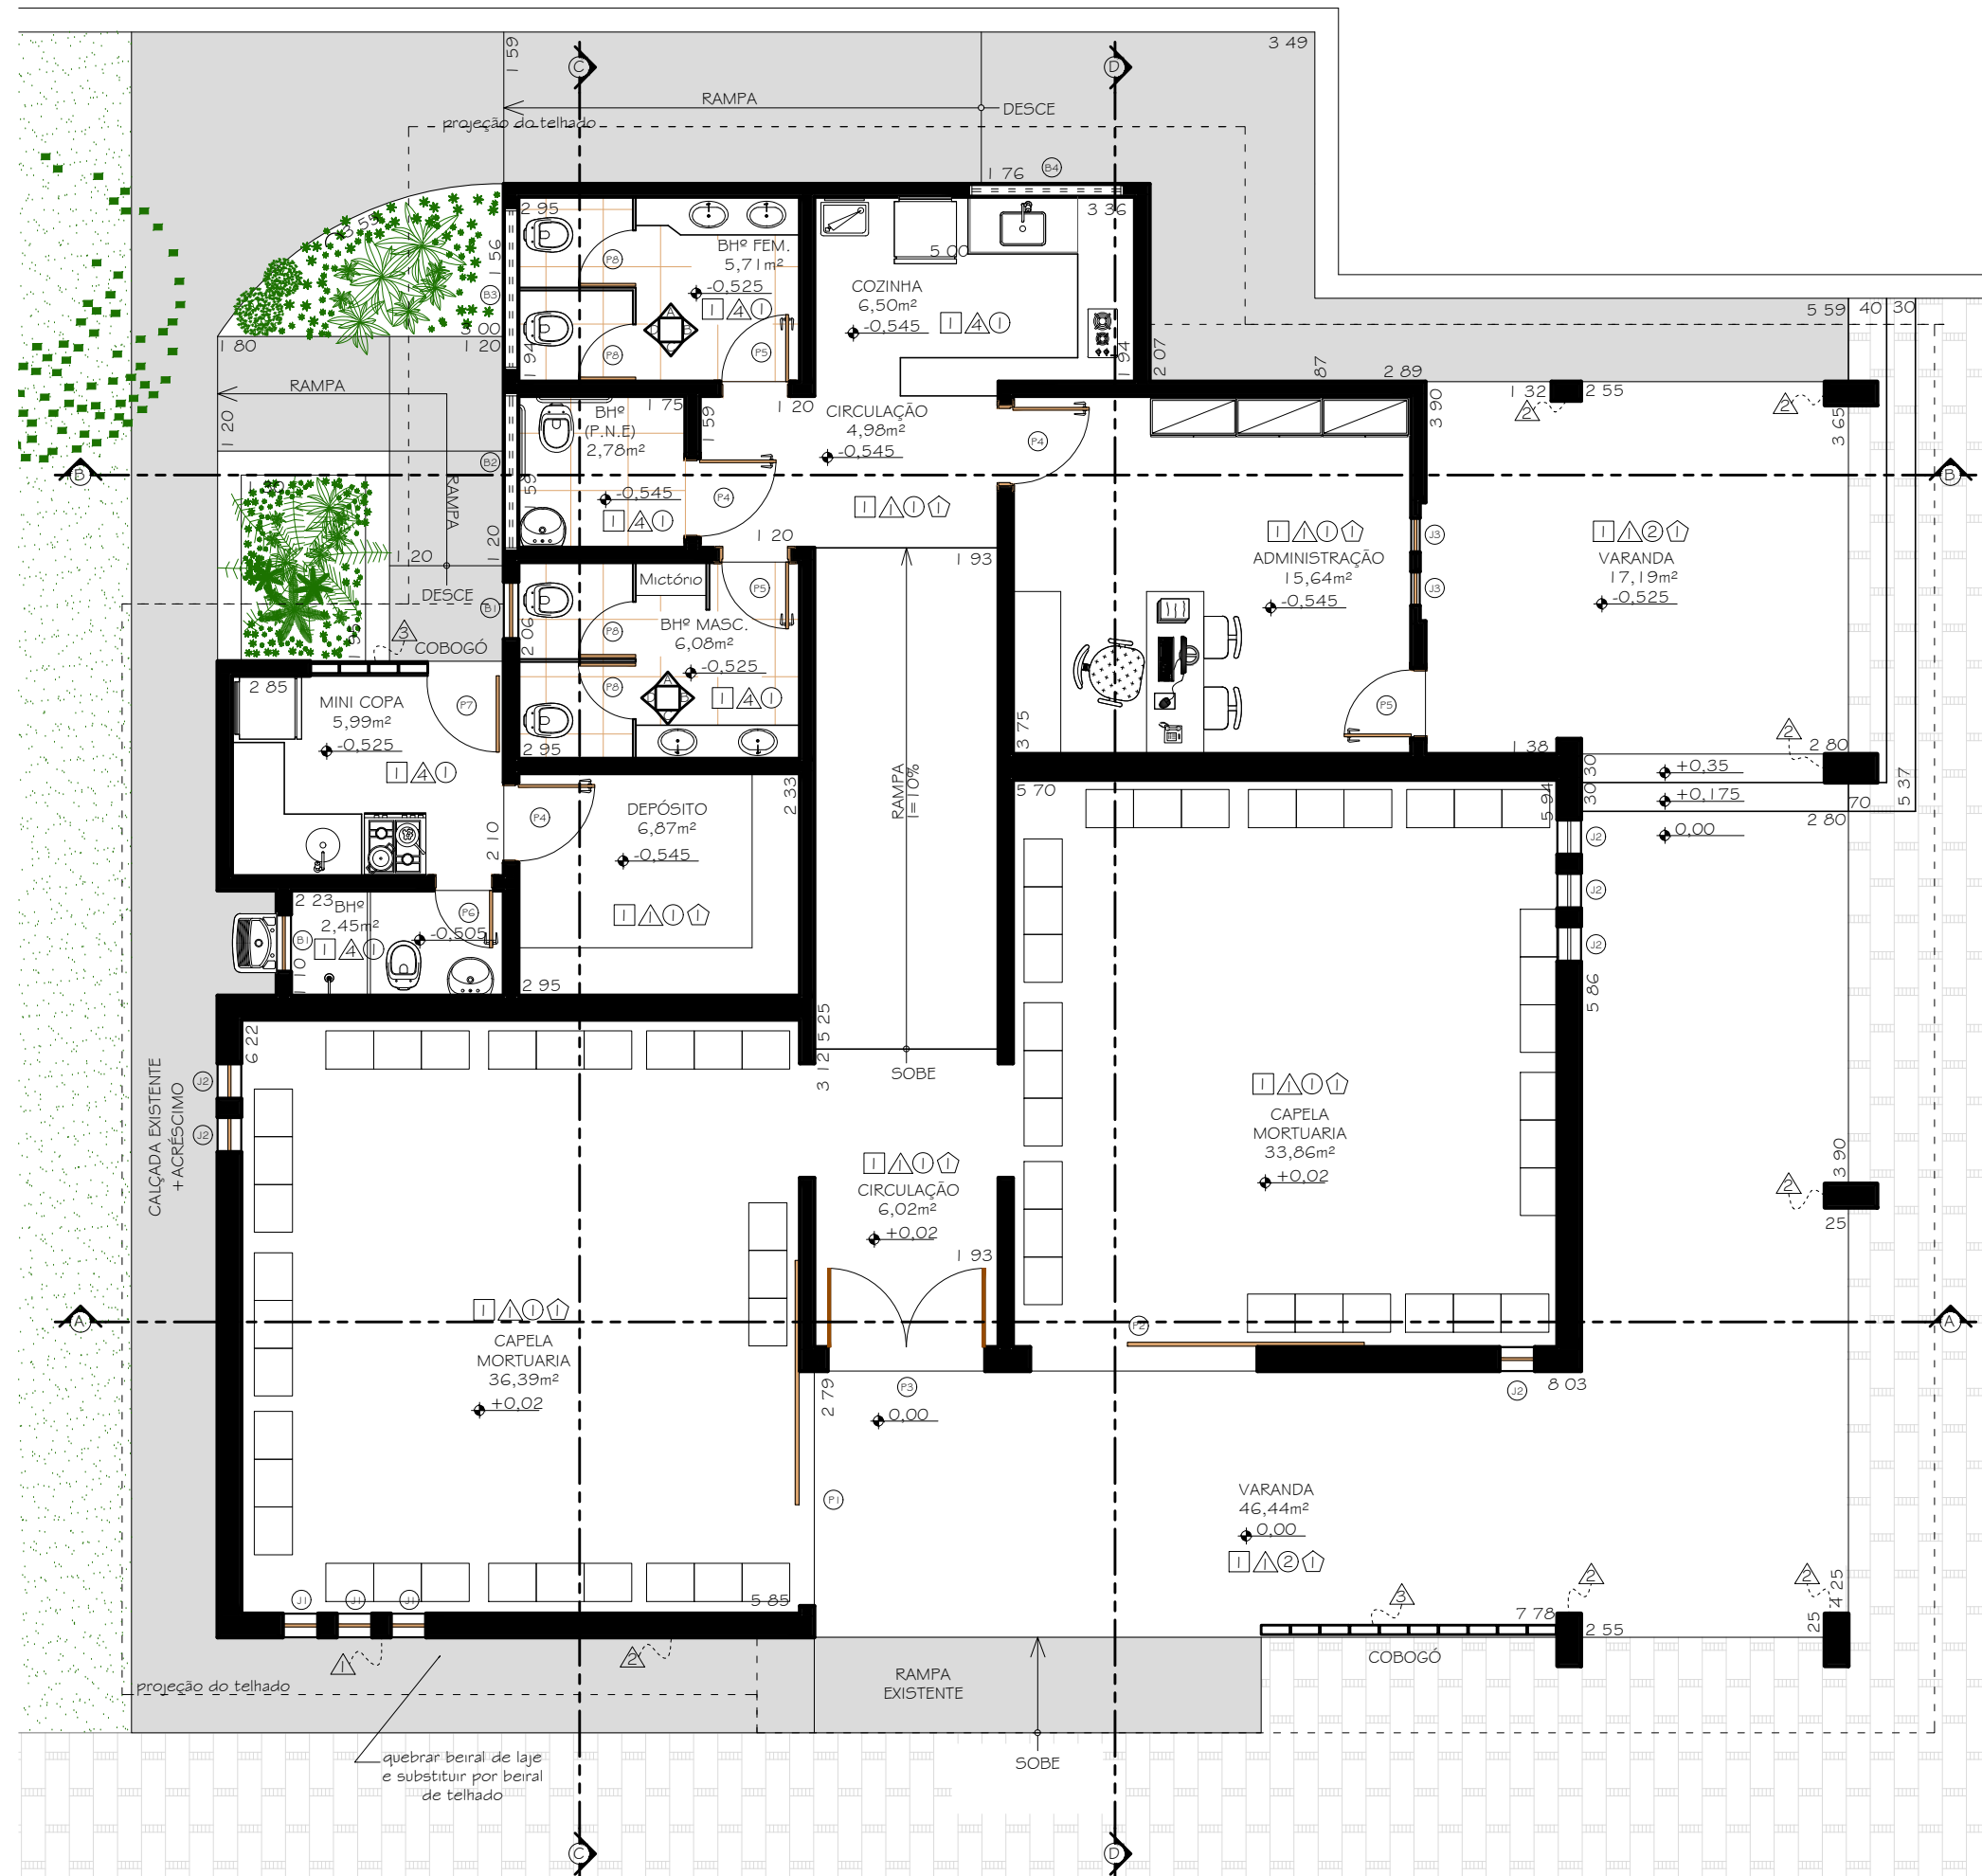


PLANTA BAIXA
ESCALA 1/75

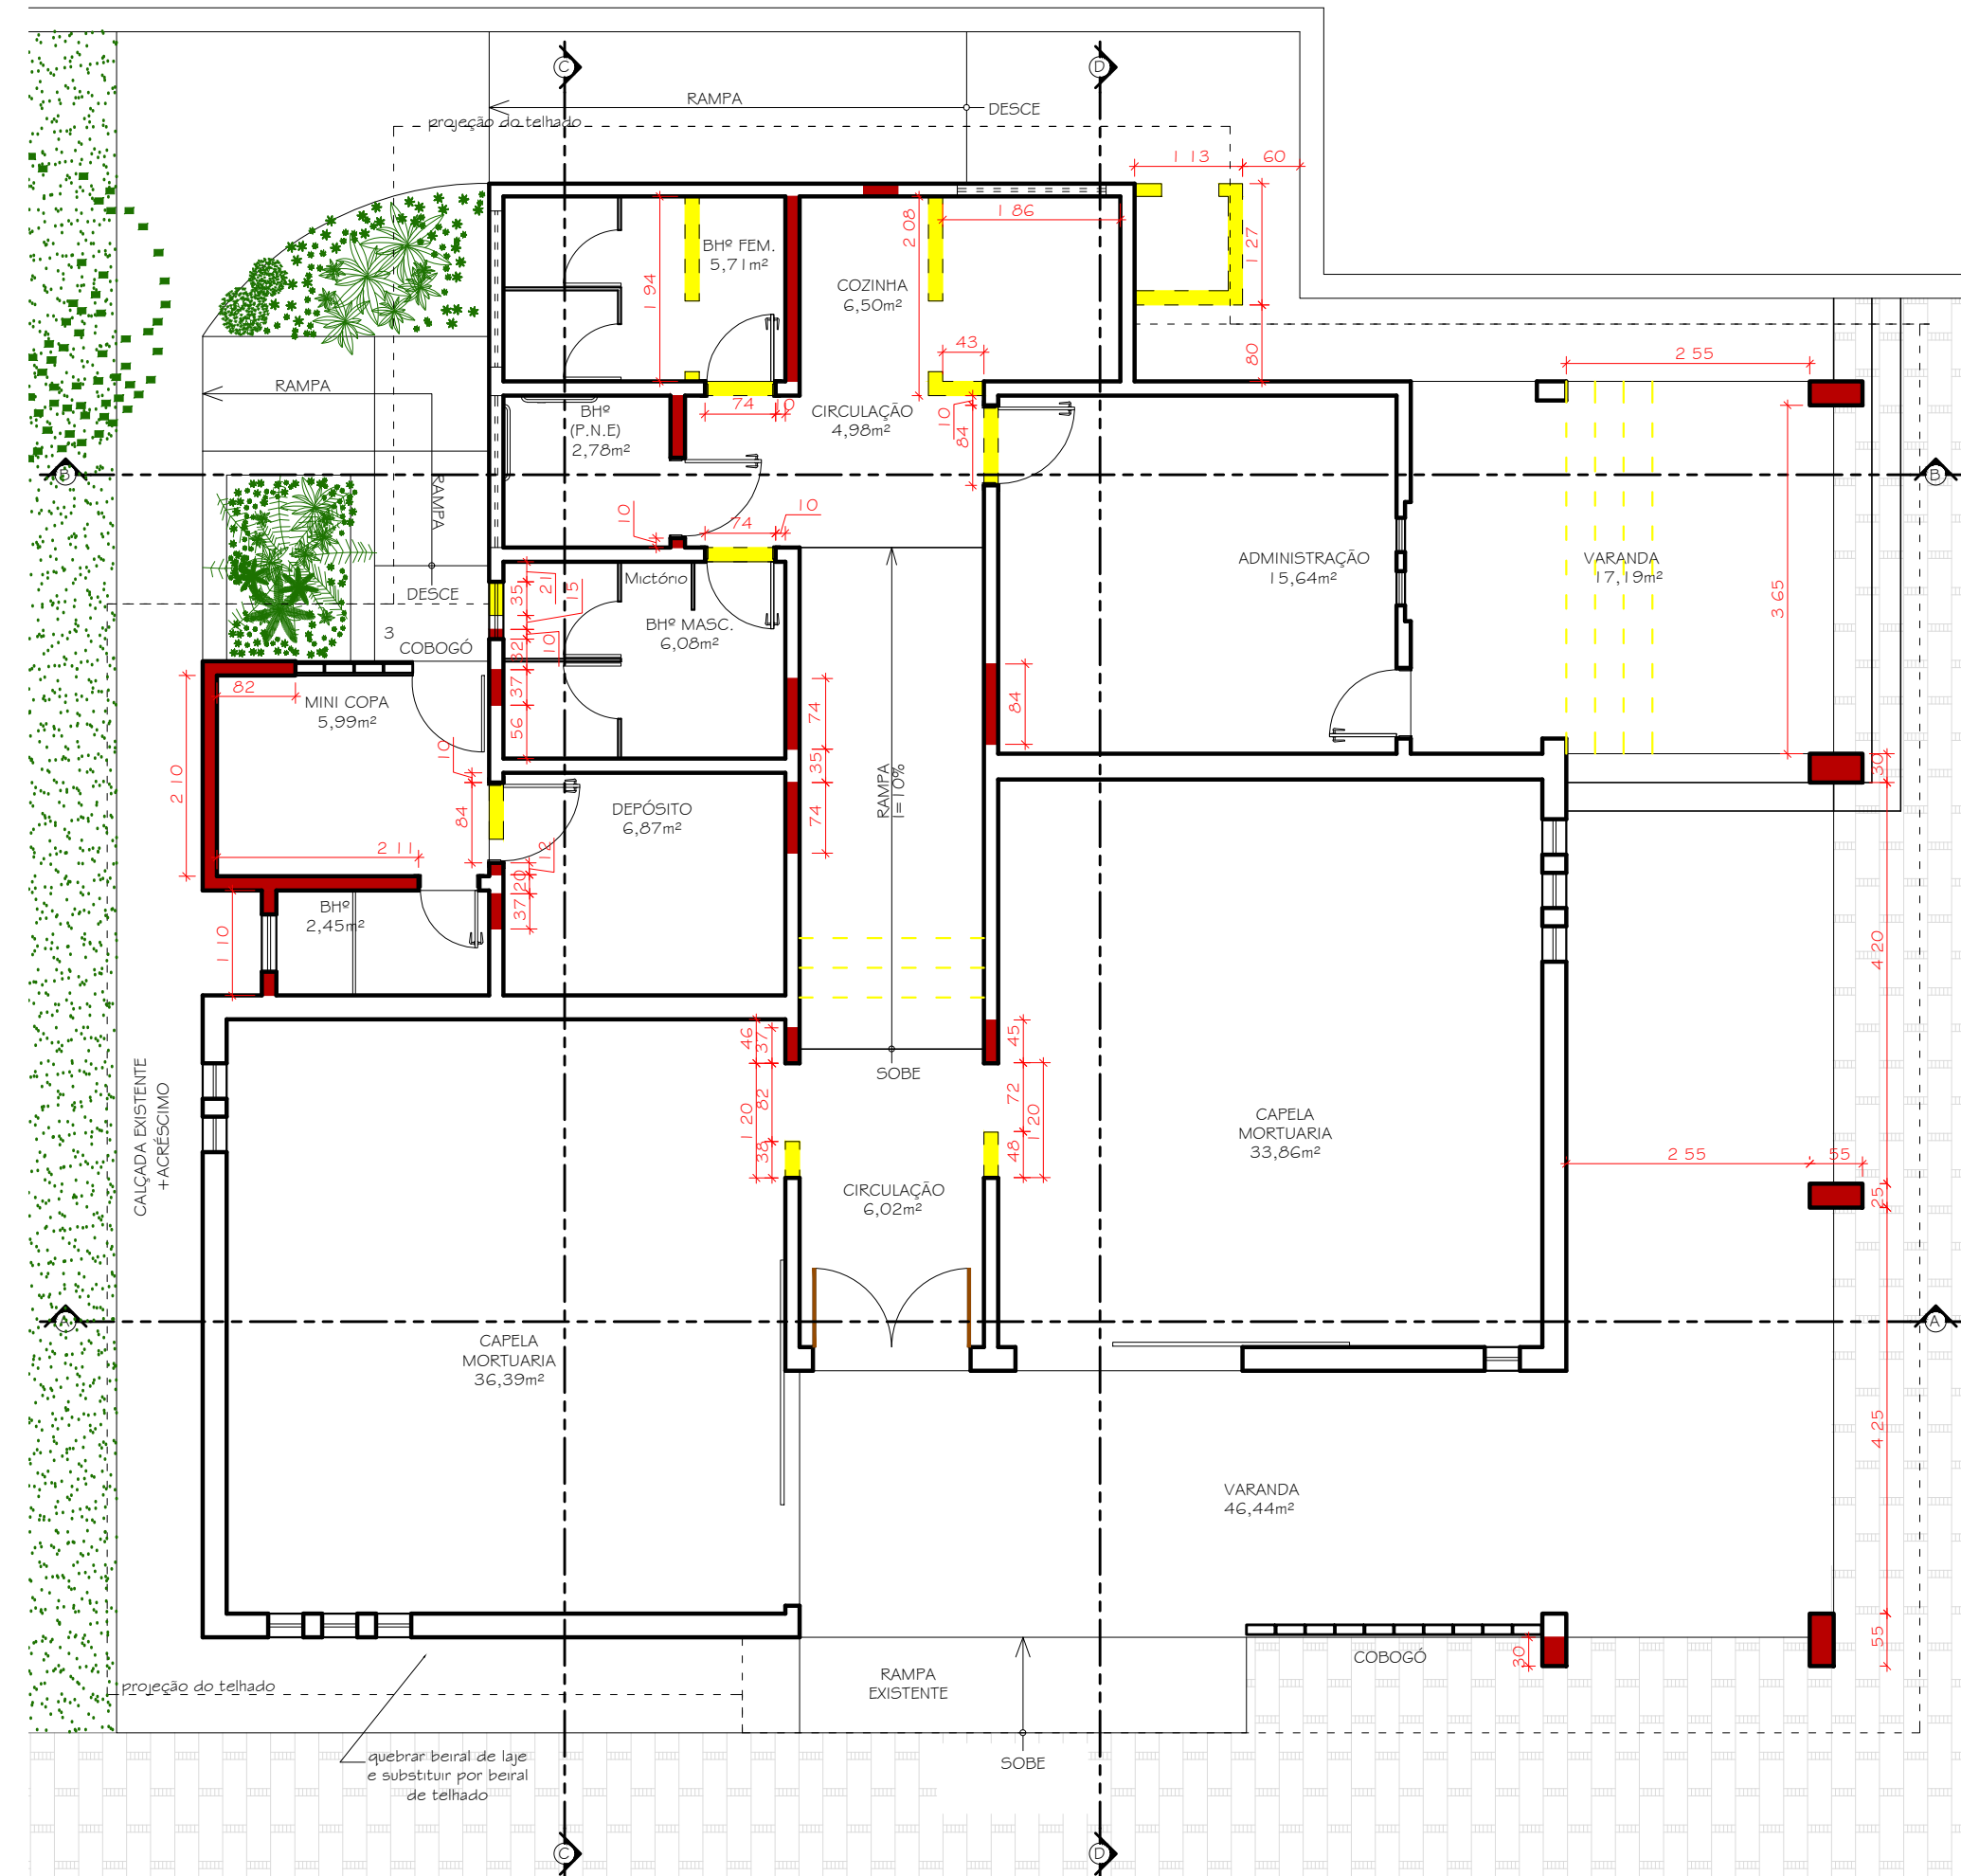

LEGENDA:


EXISTENTE DEMOLIR CONSTRUIR

PLANTA CONSTRUIR/DEMOLIR
ESCALA 1/75

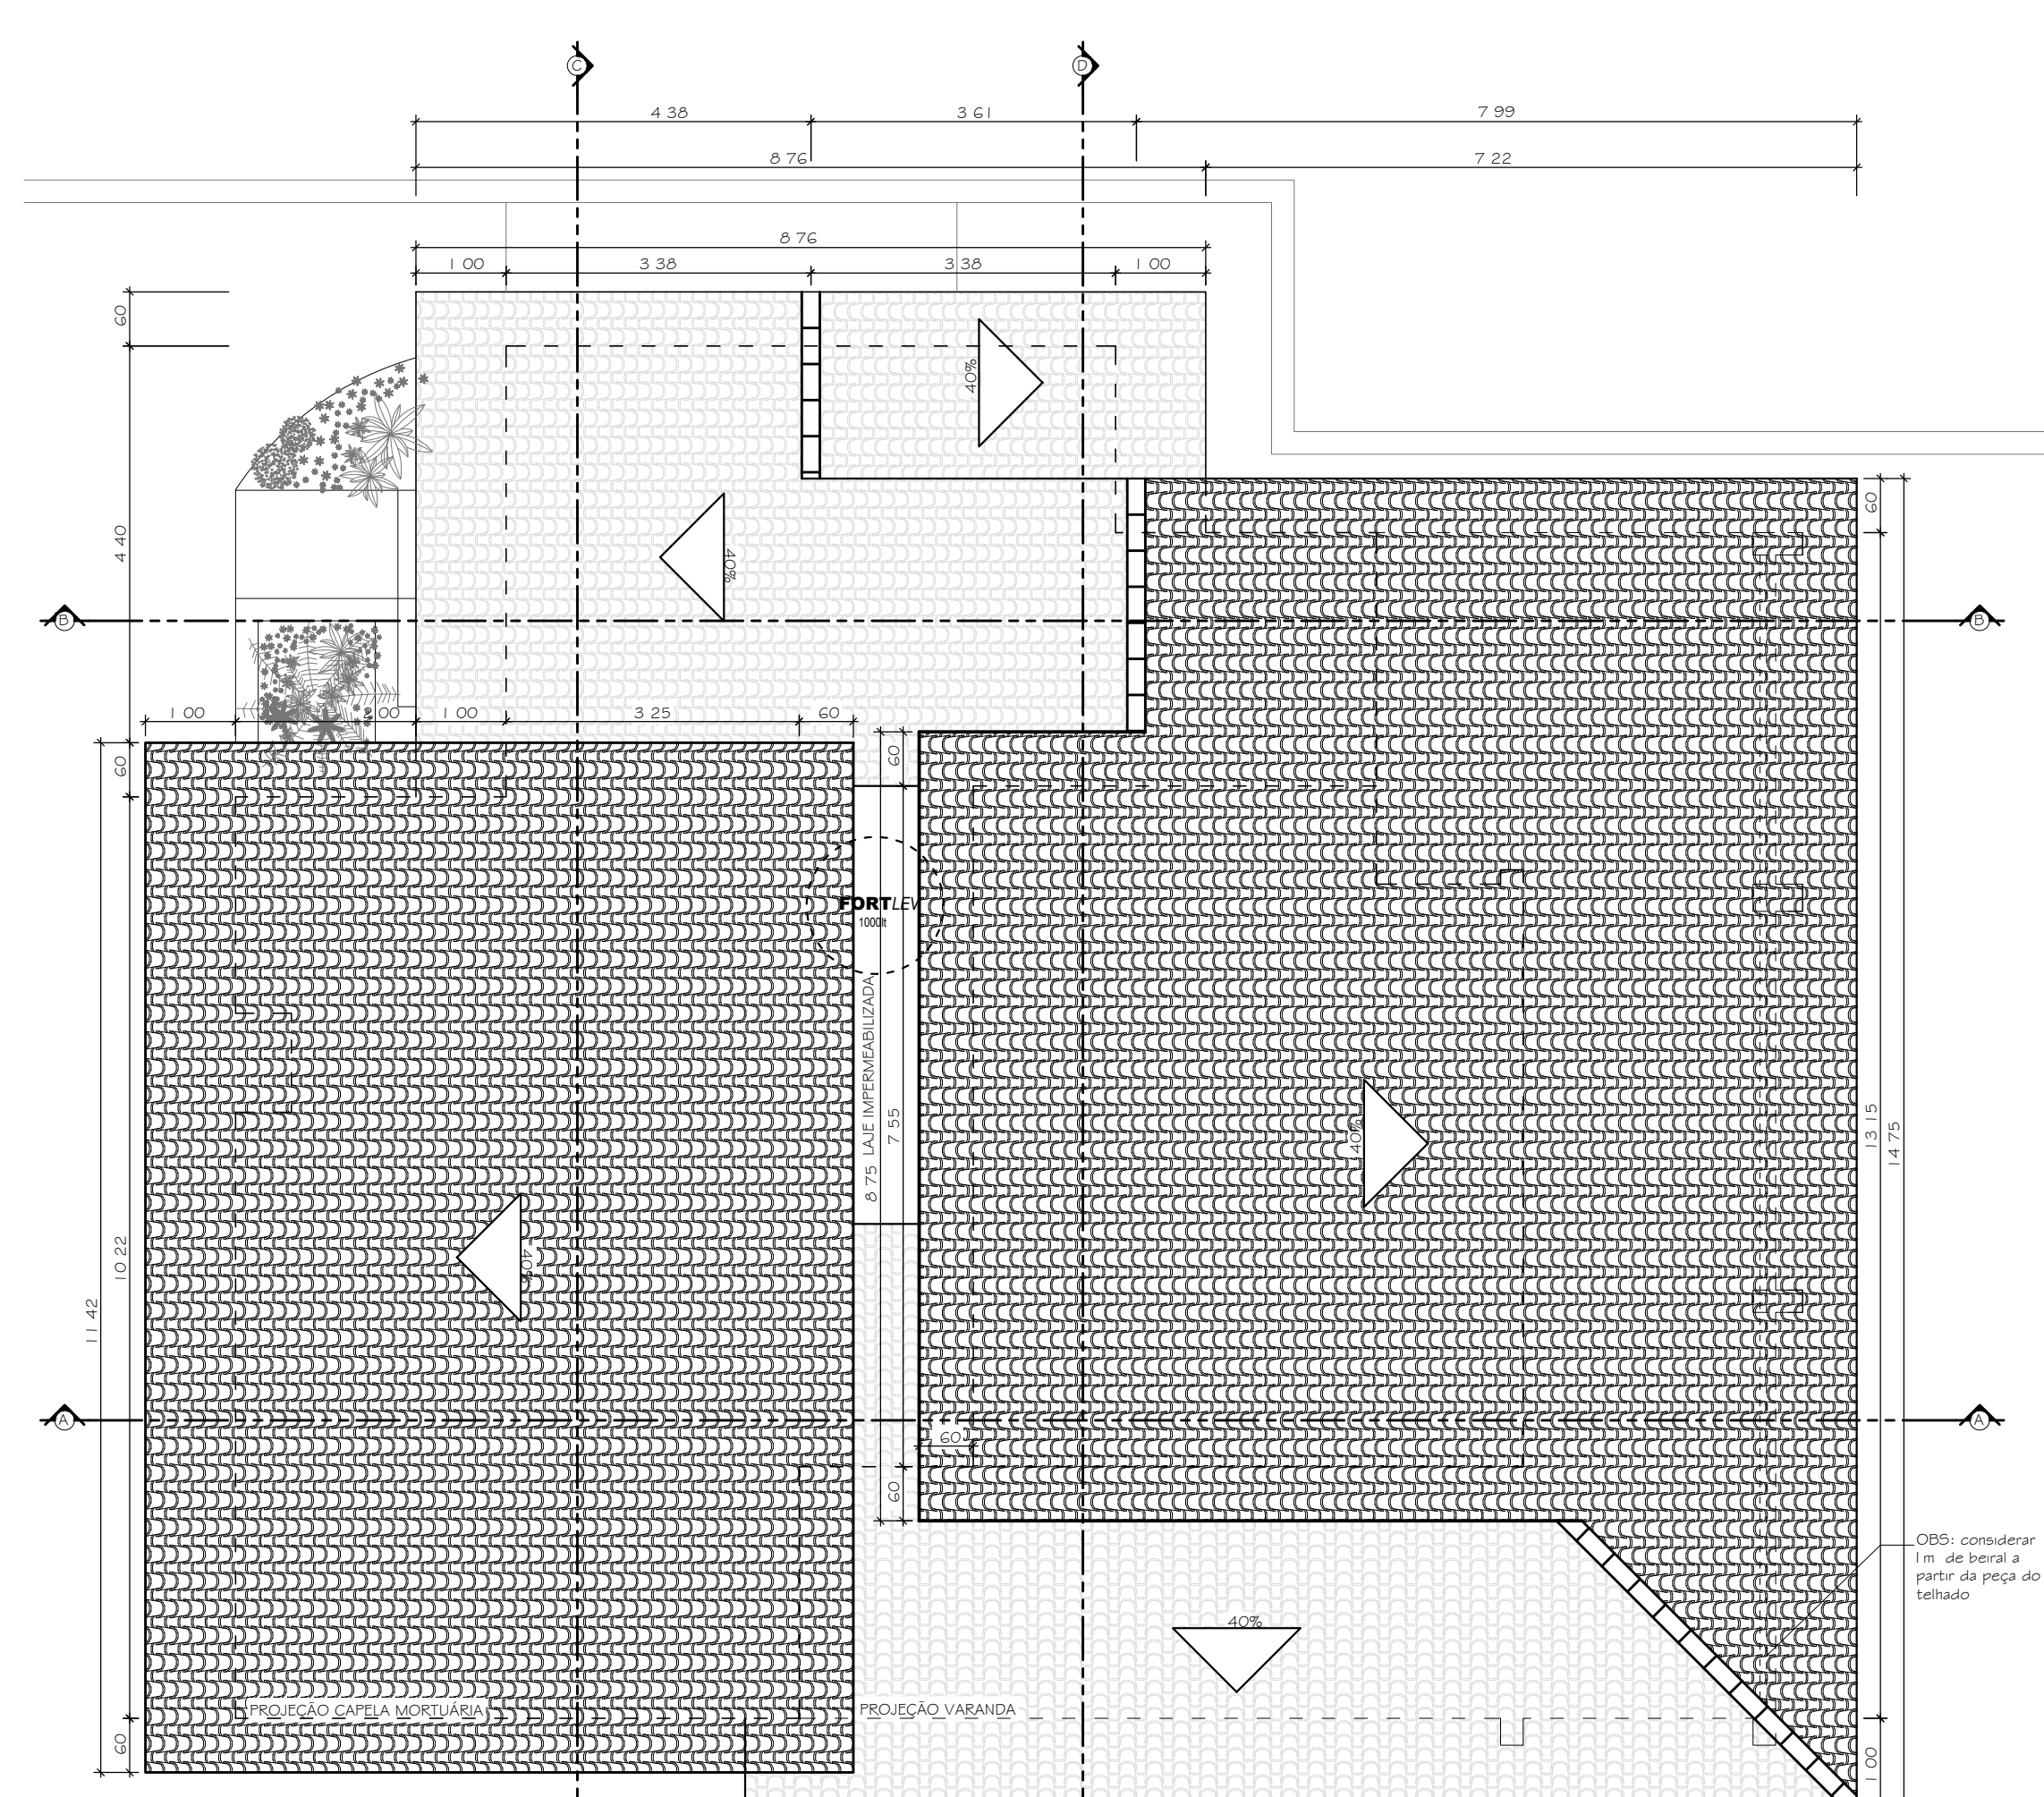

OBSERVAÇÃO: AS TELHAS DEVERÃO SER NA COR BRANCA, COM BEIRAS FORRADAS EM AGULM COM VERNIZ FOSCO.

PLANTA DE COBERTURA
ESCALA 1/75

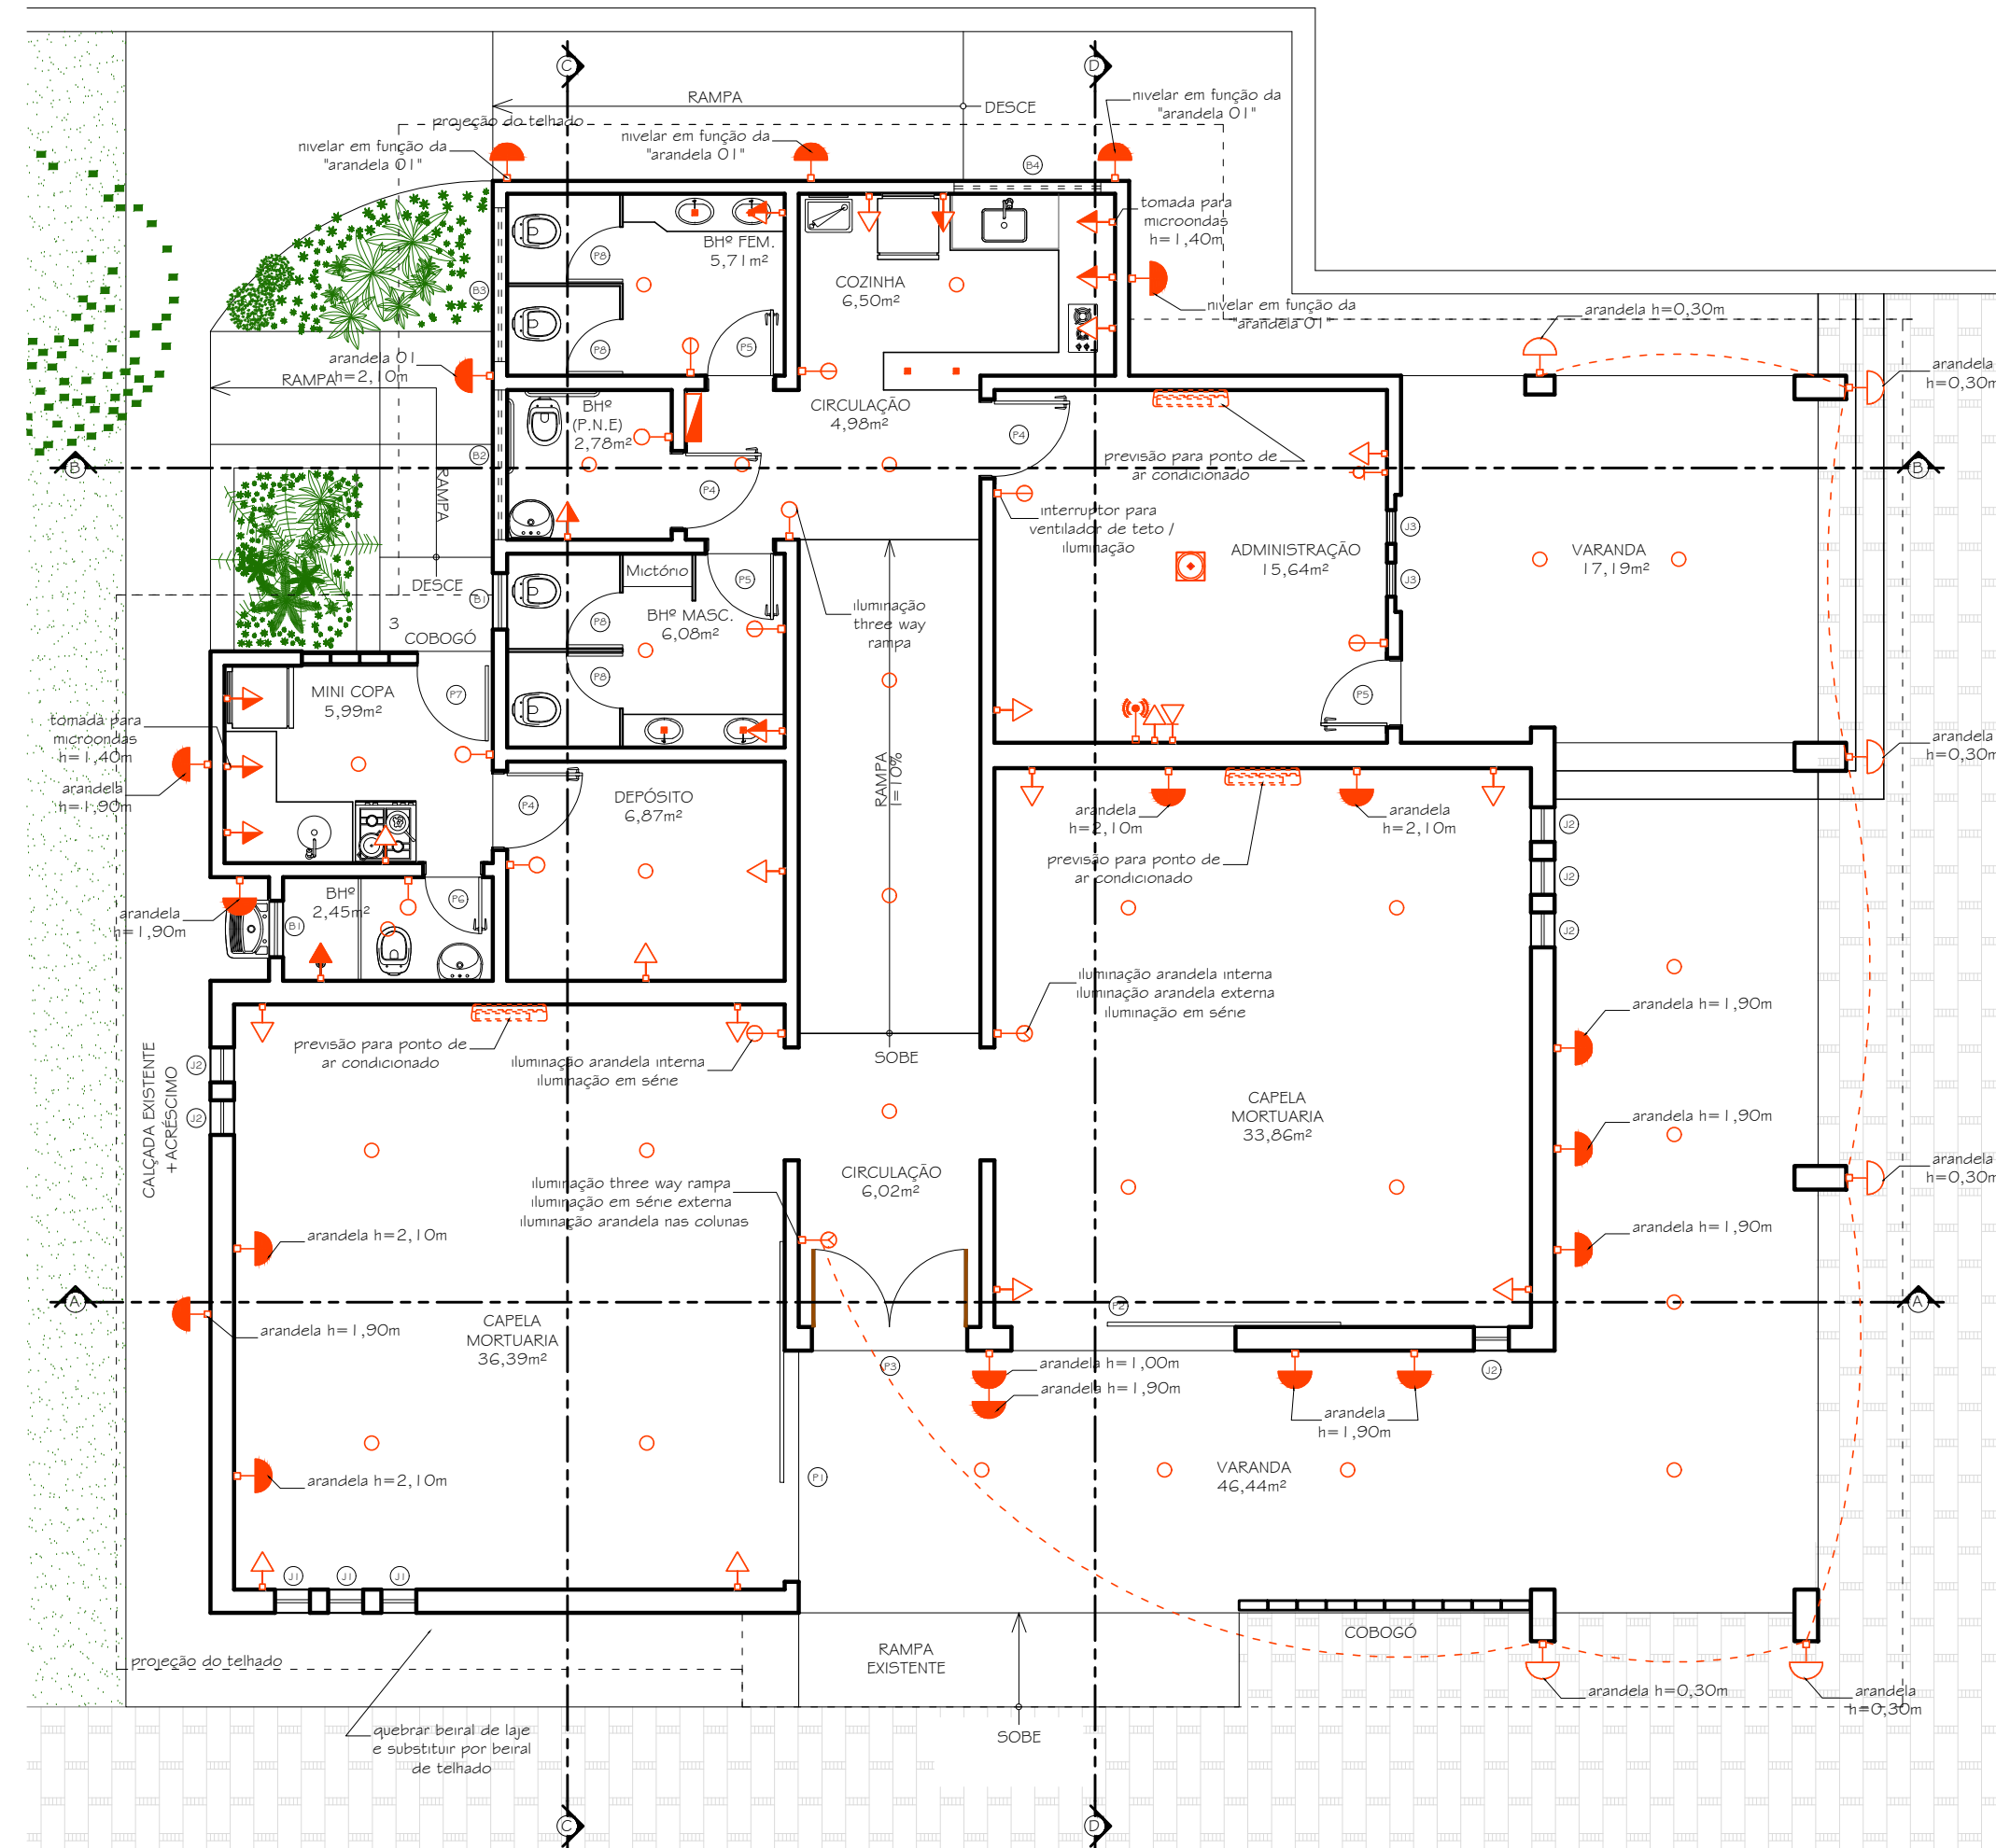

PLANTA DE MARCAÇÃO PONTOS ELÉTRICOS
ESCALA 1/200


LEGENDA	
	Quadro distribuição de luz
	Tomada universal base (1m x 0,35m)
	Tomada universal média (1m x 1,5m)
	Tomada universal alta (1m x 2,20m)
	Interruptor uma faca simples
	Interruptor duas facas simples
	Interruptor três facas simples
	Tomada para telefone (BAIXA, MÉDIA E ALTA)
	Tomada para antena (BAIXA, MÉDIA E ALTA)
	Análise base (1m x 0,30m)
	Antena alta (outras setas indicativas)
	Internet (BTL)
	Ponto de luz no teto
	Ponto de luz no teto (cruzeiro)
	Pré-acionamento tipo split
	Ventilador de teto

SÍMBOLO	LARGURA	ALTURA	PETITOR	TIPO	QUANT.
F1	2,45	2,50	—	corner	01
F2	2,40	2,50	—	corner	01
F3	1,45	2,50	—	gno	01
F4	0,80	2,10	—	gno	03
F5	0,70	2,10	—	abnt	03
F6	0,60	2,10	—	abnt	01
F7	0,80	2,40	—	privante	01
F8	0,60	1,70	—	abnt	04
J1	0,40	2,25	0,65	privante	03
J2	0,40	1,90	0,65	privante	06
J3	0,40	1,45	0,65	privante	02
B1	0,60	0,50	1,75	bascular	02
B2	1,60	0,50	1,75	bascular	01
B3	1,65	0,50	1,75	bascular	01
B4	1,55	0,50	1,75	bascular	01


PISO	PARADE	TEITO	RODAPE
1. Porcelanato 60cm x 60cm antiderrapante na cor cinza queimado	1. Pórea com acabamento fosco na cor branca	1. Laje armada com acabamento fosco na cor branca	1. Rodapé de nylon 40mm de altura no porcelanato 60cm x 60cm antiderrapante na cor cinza queimado
2. Pórea com acabamento fosco na cor branca	2. Pórea com acabamento fosco na cor branca	2. Forro de gesso	2. Forro de gesso
3. Pórea com acabamento brilhante na cor azul escuro	3. Pórea com acabamento brilhante na cor azul escuro		
4. Revestimento revestido traseiro na cor azul escuro	4. Revestimento revestido traseiro na cor azul escuro		




PERSPECTIVA FACHADA

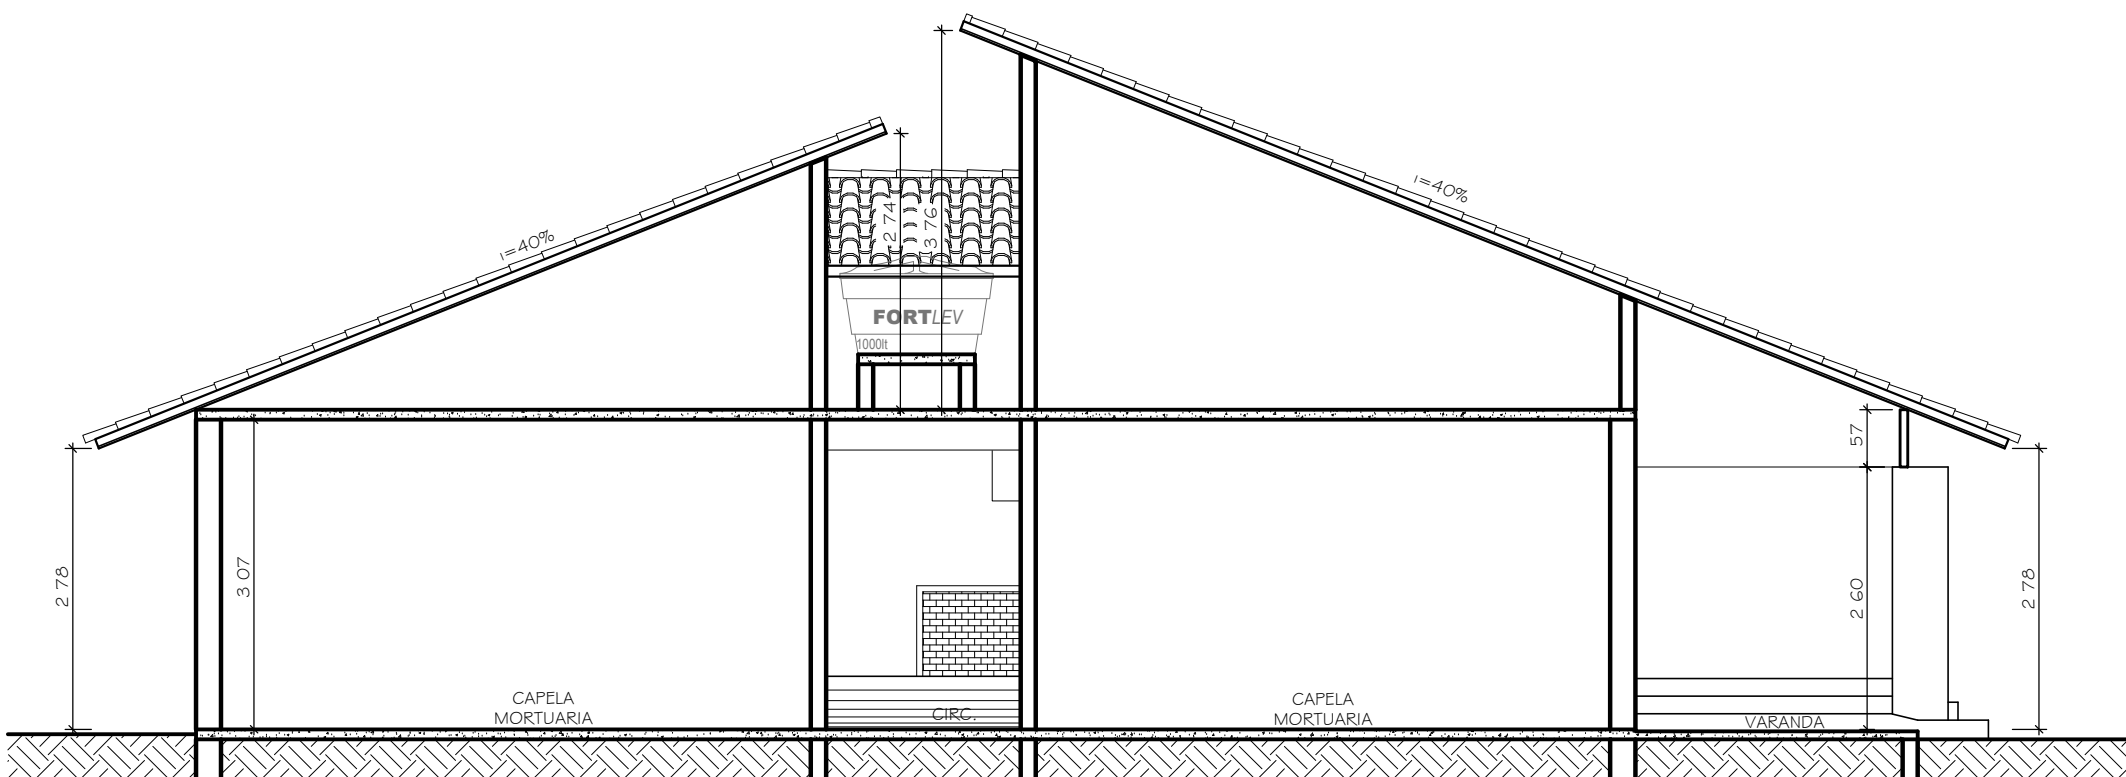


CORTE AA
ESCALA 1/75

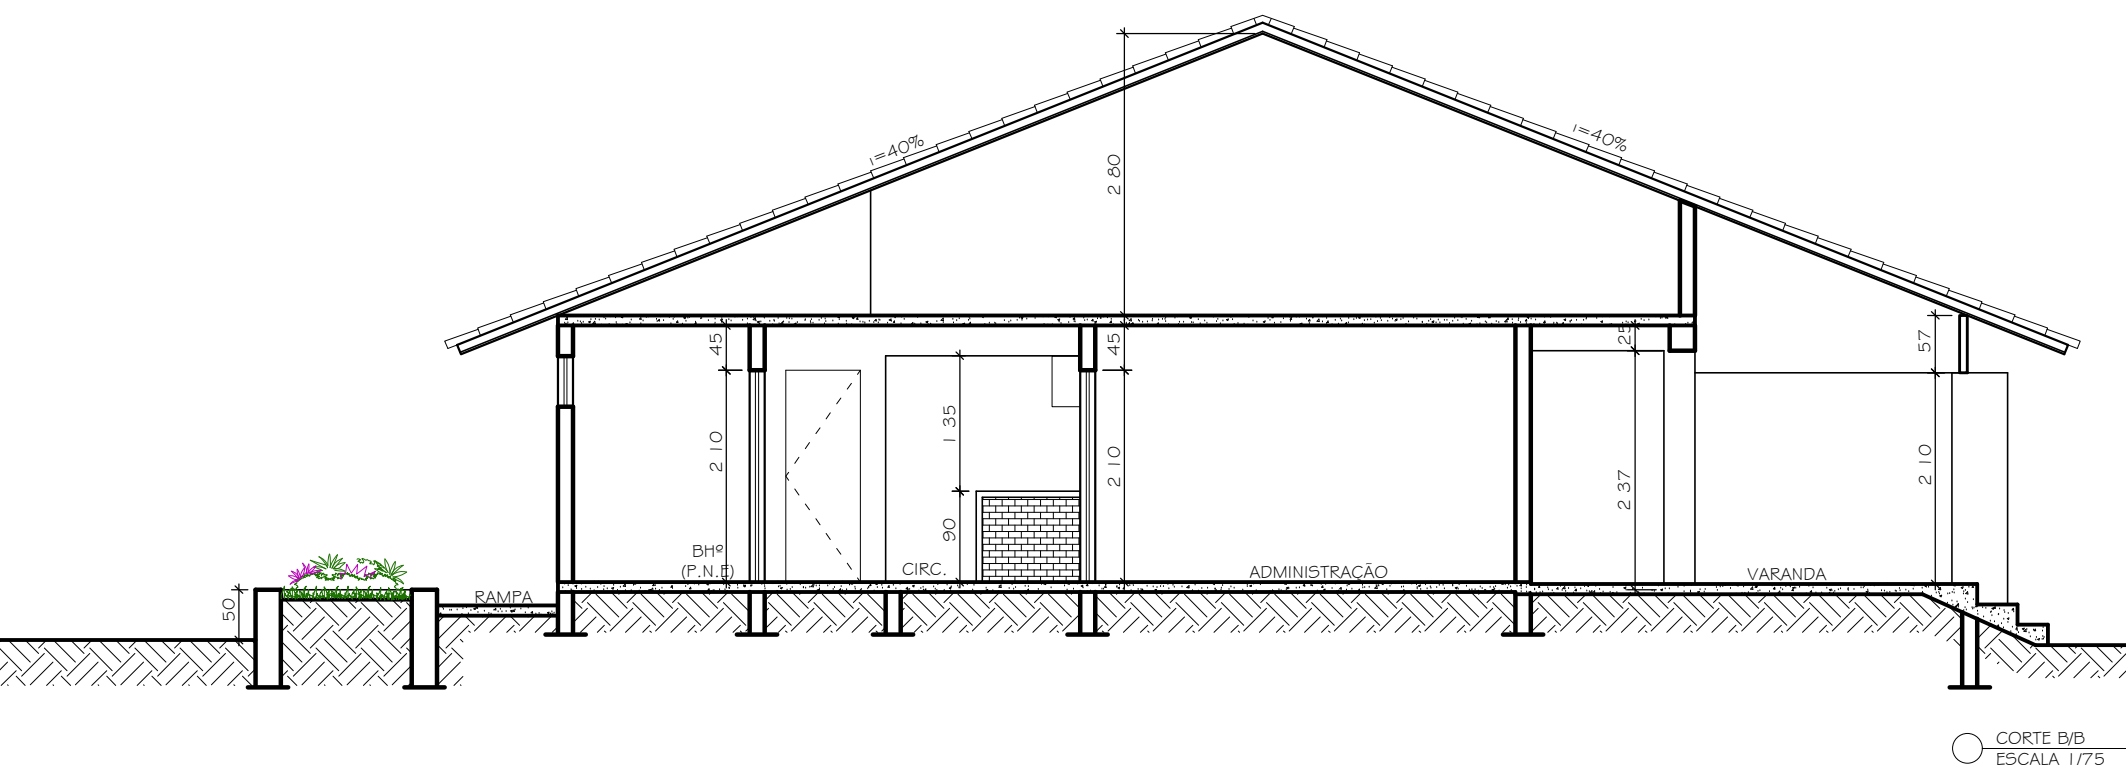


CORTE BB
ESCALA 1/75

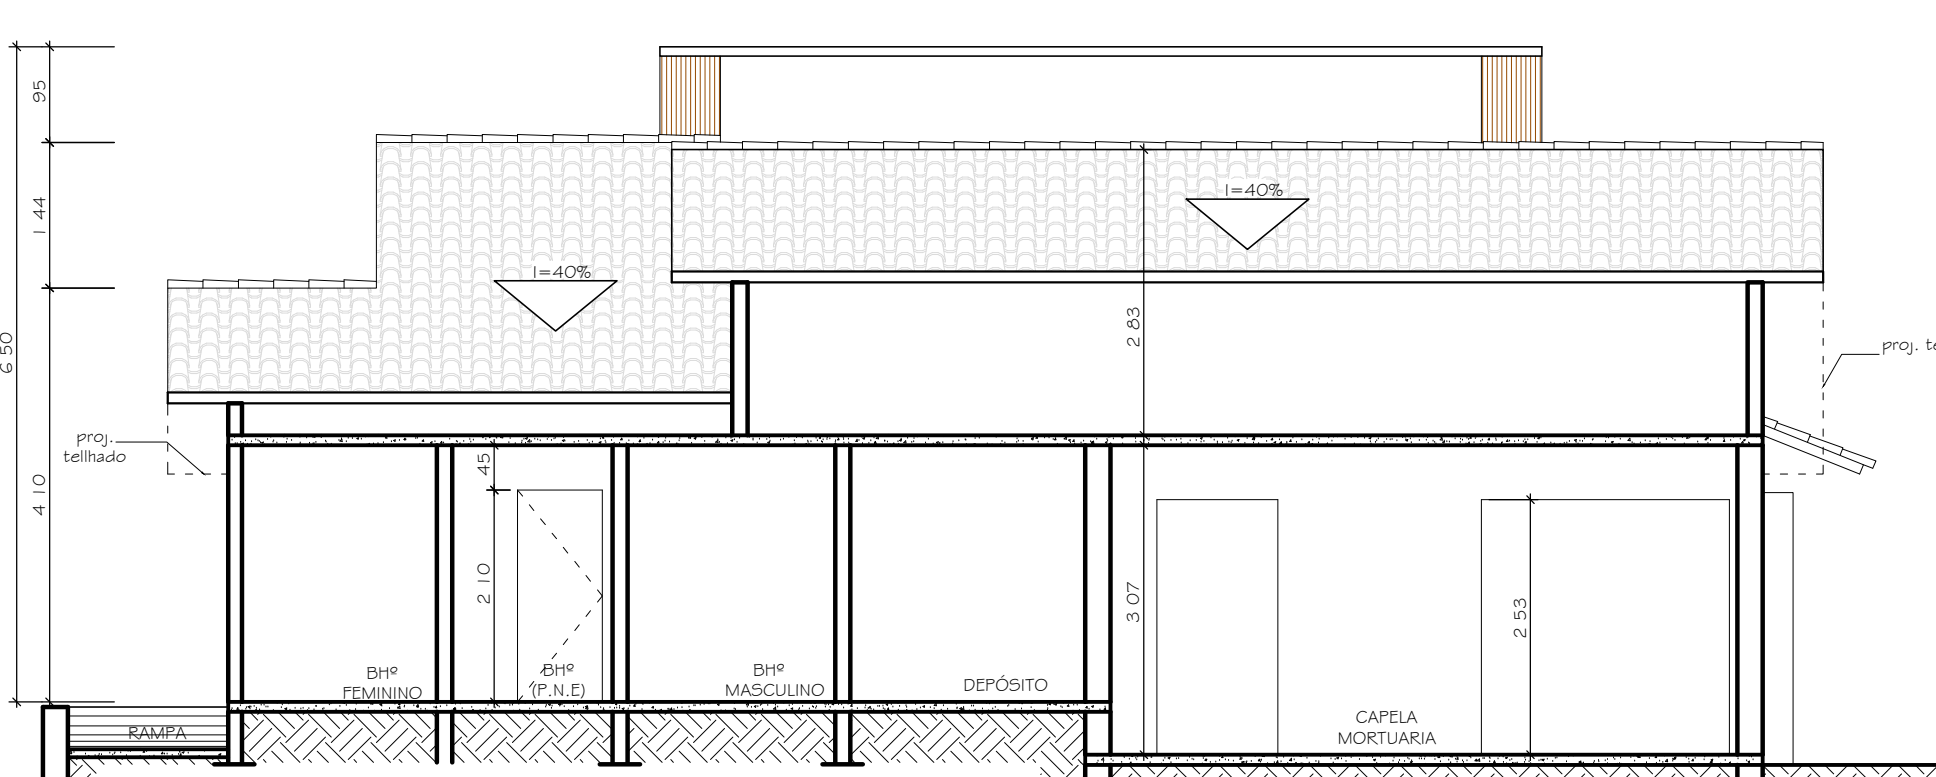

CORTE CC
ESCALA 1/75

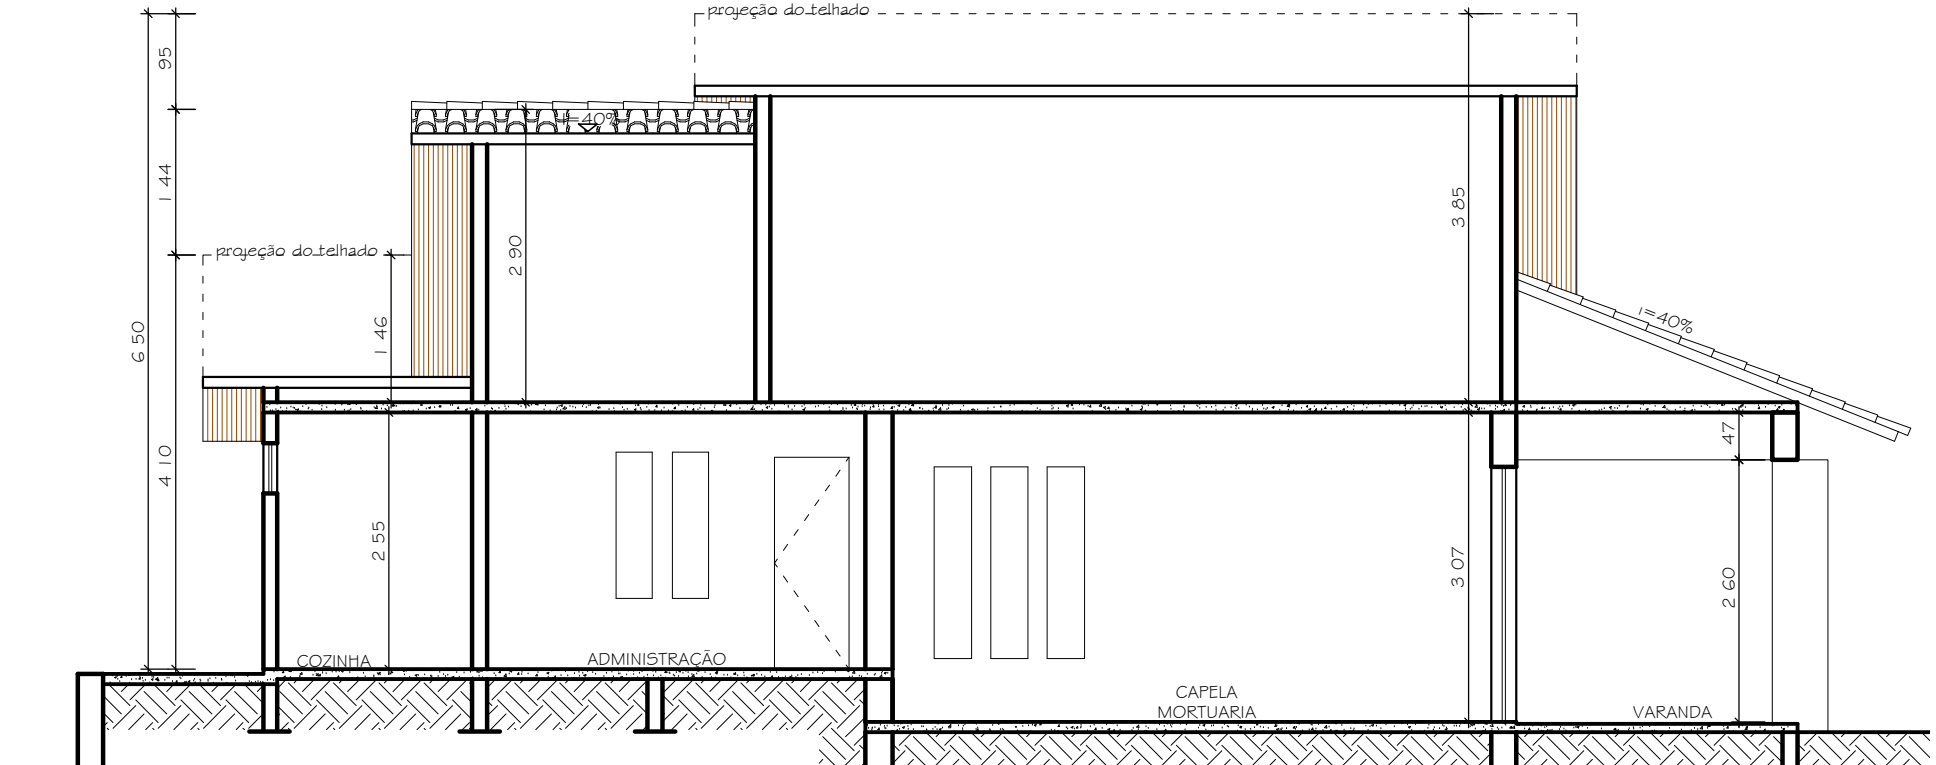

CORTE DD
ESCALA 1/75

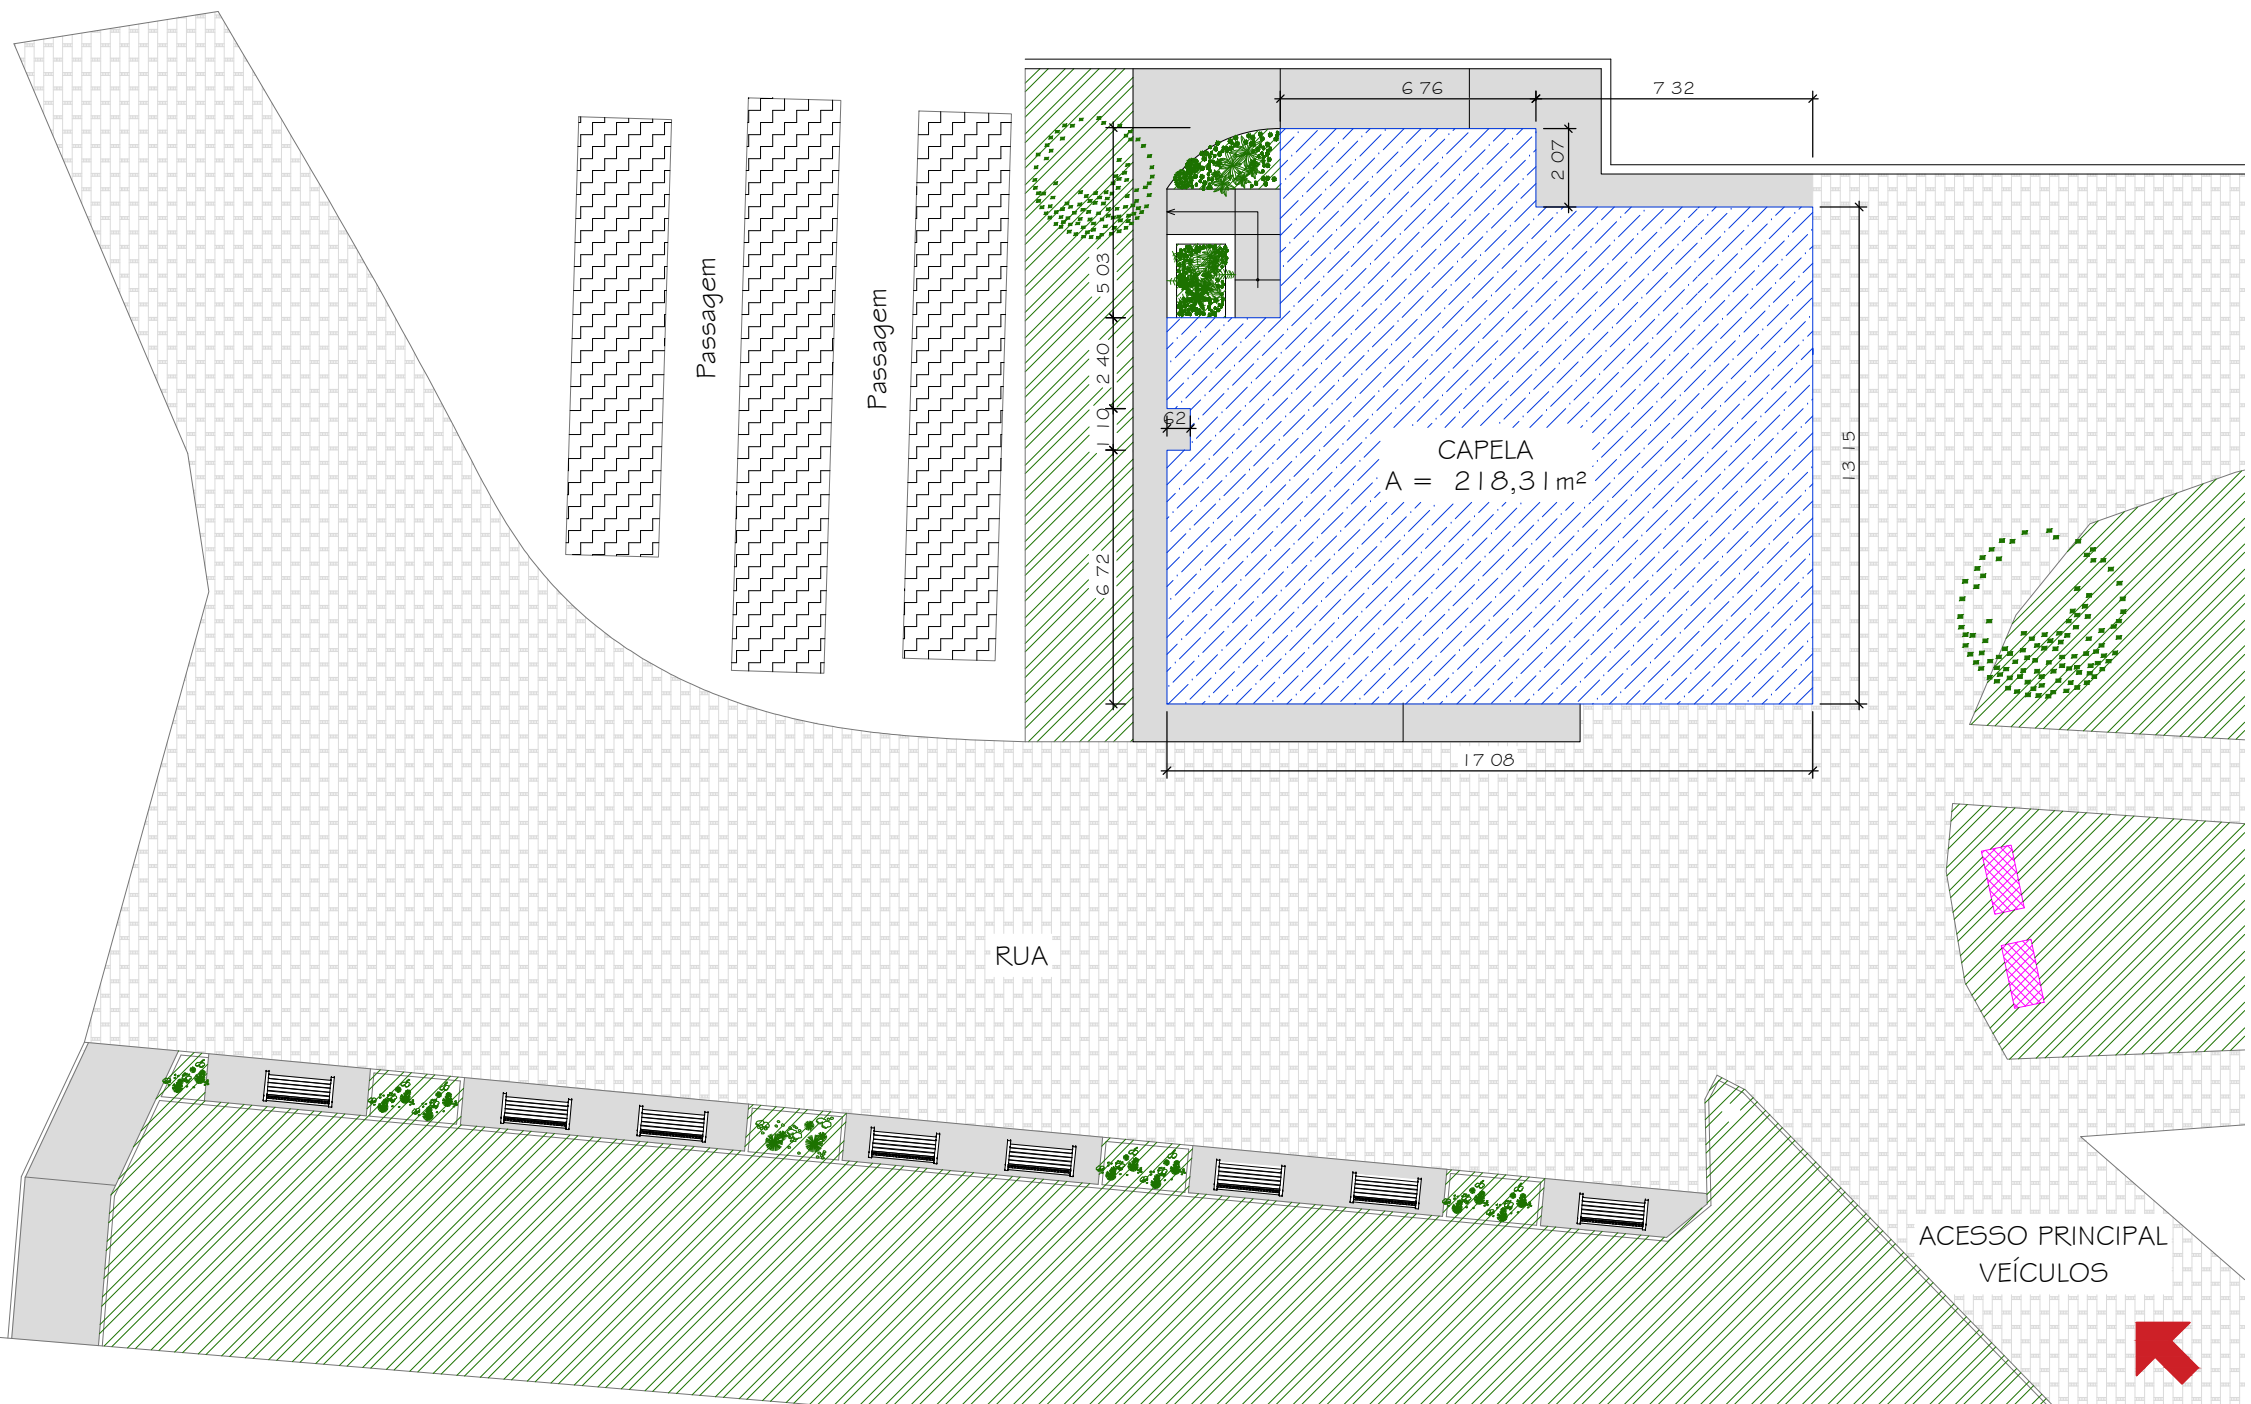

PLANTA DE SITUAÇÃO
ESCALA 1/200

LEGENDA:

PARALELEPÍPEDO
CAPELA
PAISAGISMO
TÚMULOS
BICICLETÁRIO
CALÇADA E RAMPA
CONCRETO

ESPAÇO RESERVADO PARA USO DA PREFEITURA:

PROJETO DE REFORMA DA CAPELA MORTUÁRIA, SITUADA ÀS MARGENS DA RODOVIA RJ-164 NO DISTRITO GUAÍO, EM CANTAGALO / RJ

PREFEITURA MUNICIPAL DE CANTAGALO

AUTOR DO PROJETO: JORGE LUIZ DE FIGUEIREDO

RESPONSÁVEL TÉCNICO:

JORGE FIGUEIREDO
arquitetura

CAU A7211-7

rua mai. floriano peixoto 933 (bairro) (bocaina) rj
tel. 22 38812777
999682327
j.figueiredo@arquitetura.com.br

ÁREA:

TERRENO: 000,00 m²
ÁREA TOTAL CAPELA: 218,3 m²
ÁREA DEMOLIDA: 1,45 m²
ÁREA CONSTRUÍDA: 2,52 m²
TAXA DE OCUPAÇÃO: 100%
ÍNDICE DE ARQUITETAMENTO: 100%

CONTEÚDO:
PLANTA BAIXA COM ESPECIFICAÇÃO DE MATERIAIS,
PLANTA DE CONSTRUÇÃO,
PLANTA DE COBERTURA, cortes, fachada
e situação

ESCALA:

INDICADA

DESENHO:

PROJECÇÃO

EDSON

DATA:

FACHADA: