


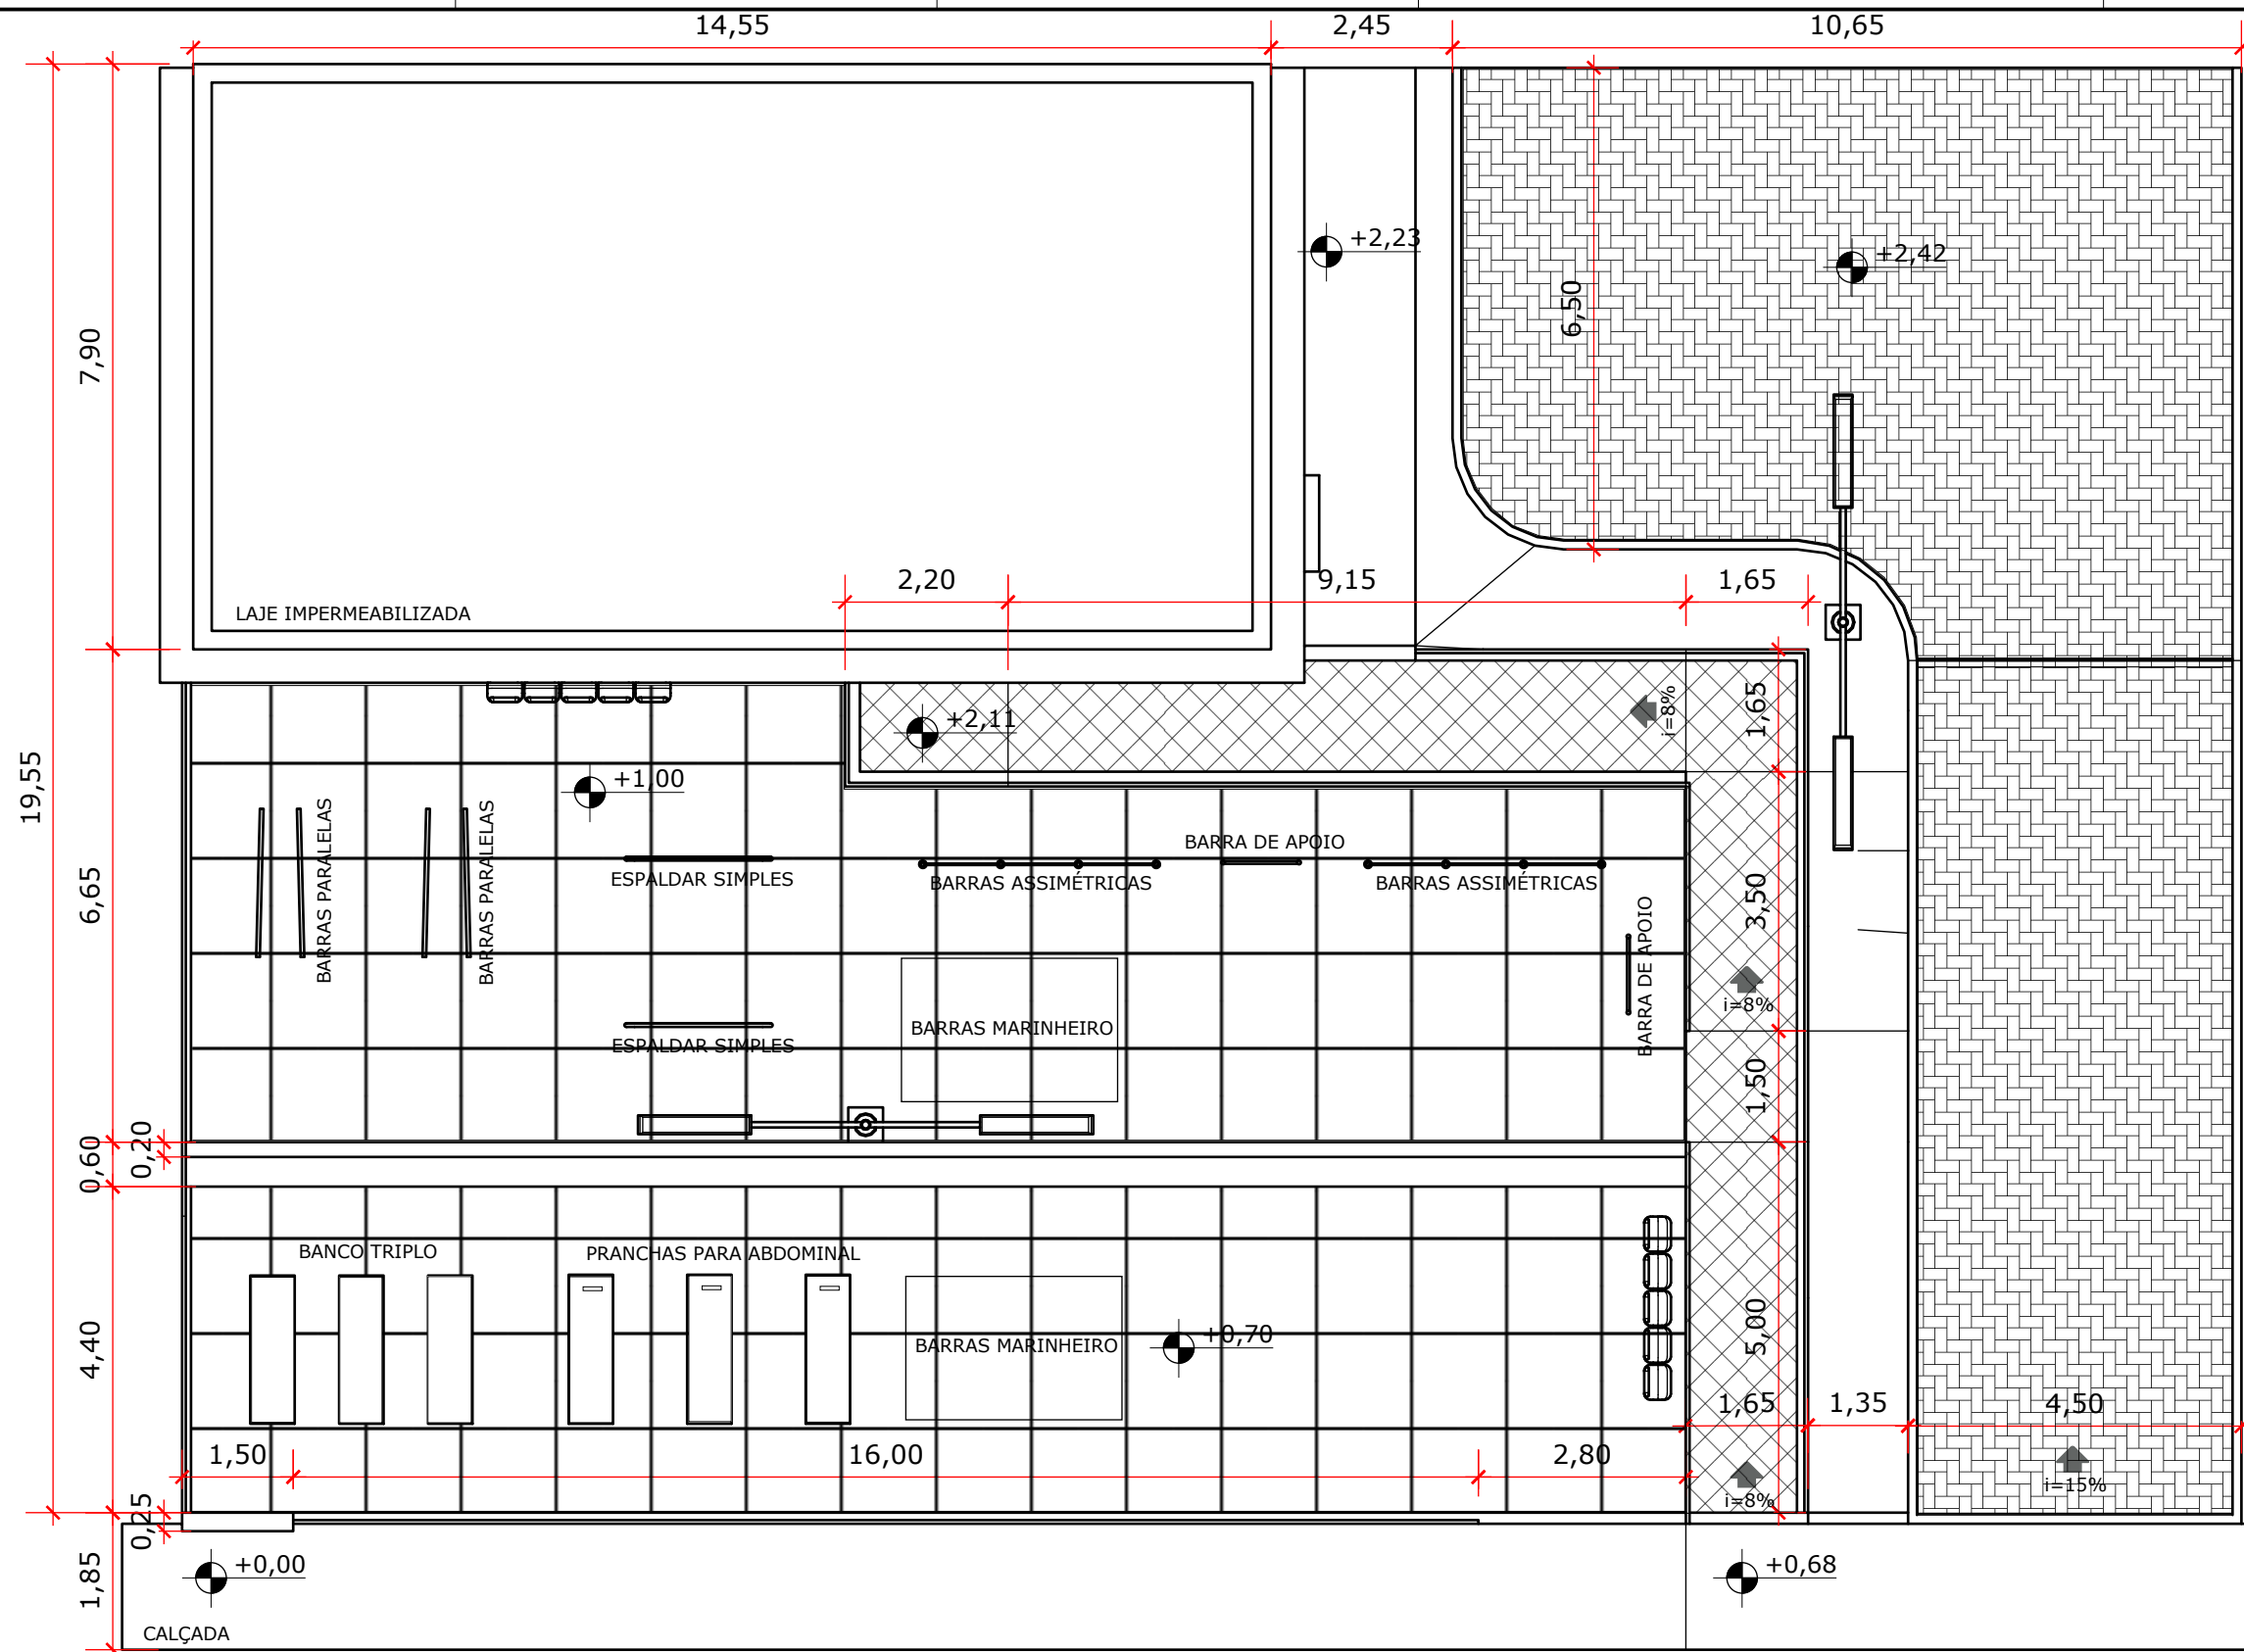

QUADRO DE QUANTIDADES

PISO INTERTRAVADO 8cm. RETANGULAR COR NATURAL	125,00m²
PÁTIO EM CONCRETO ARMADO ESP. 10CM C/ JUNTAS SERRADAS FORMANDO QUADROS DE 2,00x2,00	235,00m²
MEIO-FIO EM CONCRETO P/ URBANIZAÇÃO	52,00m
POSTE MET. 7m DUPLO COM 2x200w LED IP	2 unid.
GRAMA SÃO CARLOS	35,00 m²

PLANTA BAIXA - GERAL
ESC.: 1/100

ANOTAÇÕES:

- CONFERIR COTAS NO LOCAL;
- OS EQUIPAMENTOS DEVERÃO SER CONSTRUÍDOS CONFORME DETALHAMENTO ESPECÍFICO DO PROGRAMA;
- A IDENTIDADE VISUAL DO PROGRAMA DEVERÁ SER RESPEITADA, AS PLACAS DE SINALIZAÇÃO E IDENTIFICAÇÃO DEVERÃO SEGUIR O CADERNO DE DETALHES DO PROGRAMA;
- DEVERÃO SER OBEDECIDAS AS NORMAS NBR VIGENTES, EM ESPECIAL A NORMA DE ACESSIBILIDADE;
- OS SERVIÇOS DEVERÃO SER EXECUTADOS RESPEITANDO AS BOAS PRÁTICAS DE ENGENHARIA.

Cícero Costa Cabral
Engenheiro Civil
CREA-RJ 851042326/D
Matrícula nº 207.261-0


REVISÕES

Nº	DESCRIÇÃO	AUTOR	DATA
0	EMIÇÃO INICIAL	SMOSP	01/2021

PREFEITURA MUNICIPAL
DE CANTAGALO

PROJETO:	PROJETO DE CONSTRUÇÃO DA ACADEMIA DA SAÚDE NO BAIRRO SÃO JOSÉ - CANTAGALO - RJ		FOLHA:
CONTEÚDO:	PLANTA BAIXA - GERAL		01 06
AUTOR:	SMOSP	ESCALAS:	INDICADA
PROJETISTA:	SMOSP	DATA:	01/2021
		ARQUIVO:	ARQ-ACADEMIA SAUDE ver2.layout



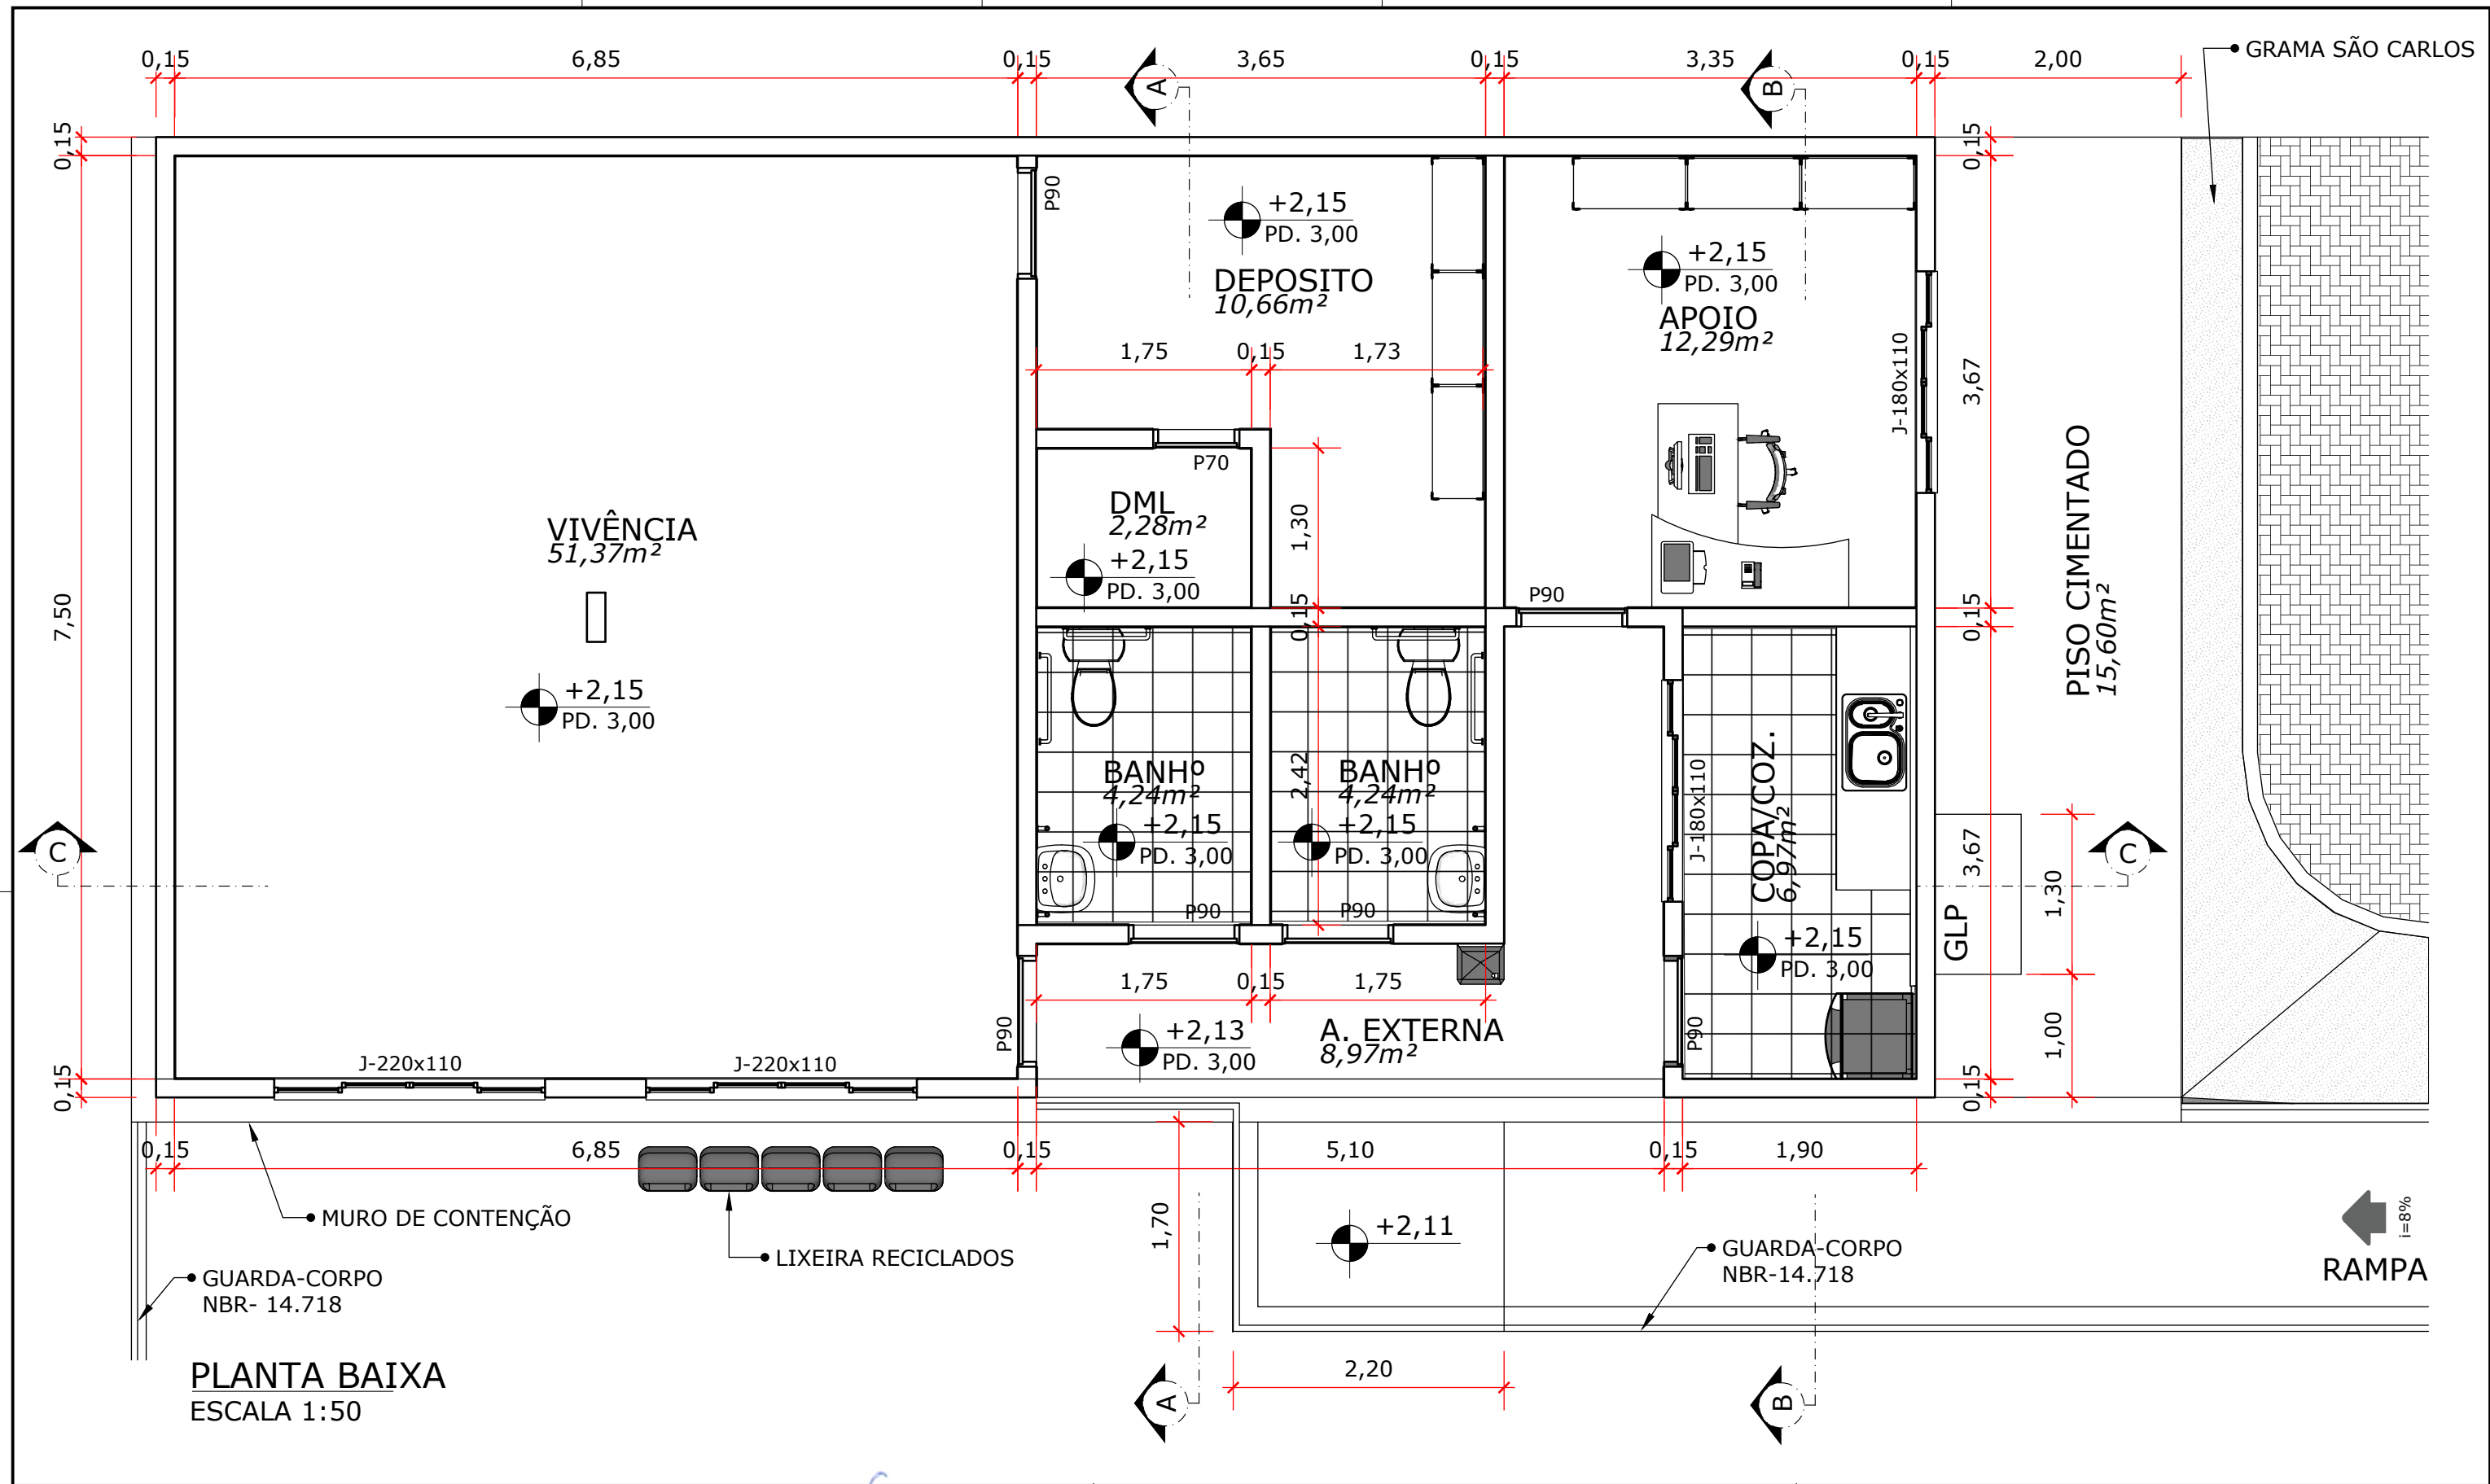

PLANTA BAIXA
ESCALA 1:50

ANOTAÇÕES:


- CONFERIR COTAS NO LOCAL;
- OS EQUIPAMENTOS DEVERÃO SER CONSTRUÍDOS CONFORME DETALHAMENTO ESPECÍFICO DO PROGRAMA;
- A IDENTIDADE VISUAL DO PROGRAMA DEVERÁ SER RESPEITADA, AS PLACAS DE SINALIZAÇÃO E IDENTIFICAÇÃO DEVERÃO SEGUIR O CADERNO DE DETALHES DO PROGRAMA;
- DEVERÃO SER OBEDECIDAS AS NORMAS NBR VIGENTES, EM ESPECIAL A NORMA DE ACESSIBILIDADE;
- OS SERVIÇOS DEVERÃO SER EXECUTADOS RESPEITANDO AS BOAS PRÁTICAS DE ENGENHARIA.

Cícero Costa Cabral
Engenheiro Civil
CREA-RJ 851042326/D
Matricula nº 207.261-0


Nº	REVISÕES	DESCRIÇÃO	AUTOR	DATA
0		EMISSION INICIAL	SMOSP	01/2021

PREFEITURA MUNICIPAL
DE CANTAGALO

PROJETO: PROJETO DE CONSTRUÇÃO DA ACADEMIA DA SAÚDE NO BAIRRO SÃO JOSÉ - CANTAGALO - RJ			FOLHA: 02	
CONTEÚDO: PLANTA BAIXA - PRÉDIO			06	
AUTOR: SMOSP	ESCALAS: INDICADA	DATA: 01/2021		
PROJETISTA: SMOSP	ARQUIVO: ARQ-ACADEMIA SAUDE ver2.layout			

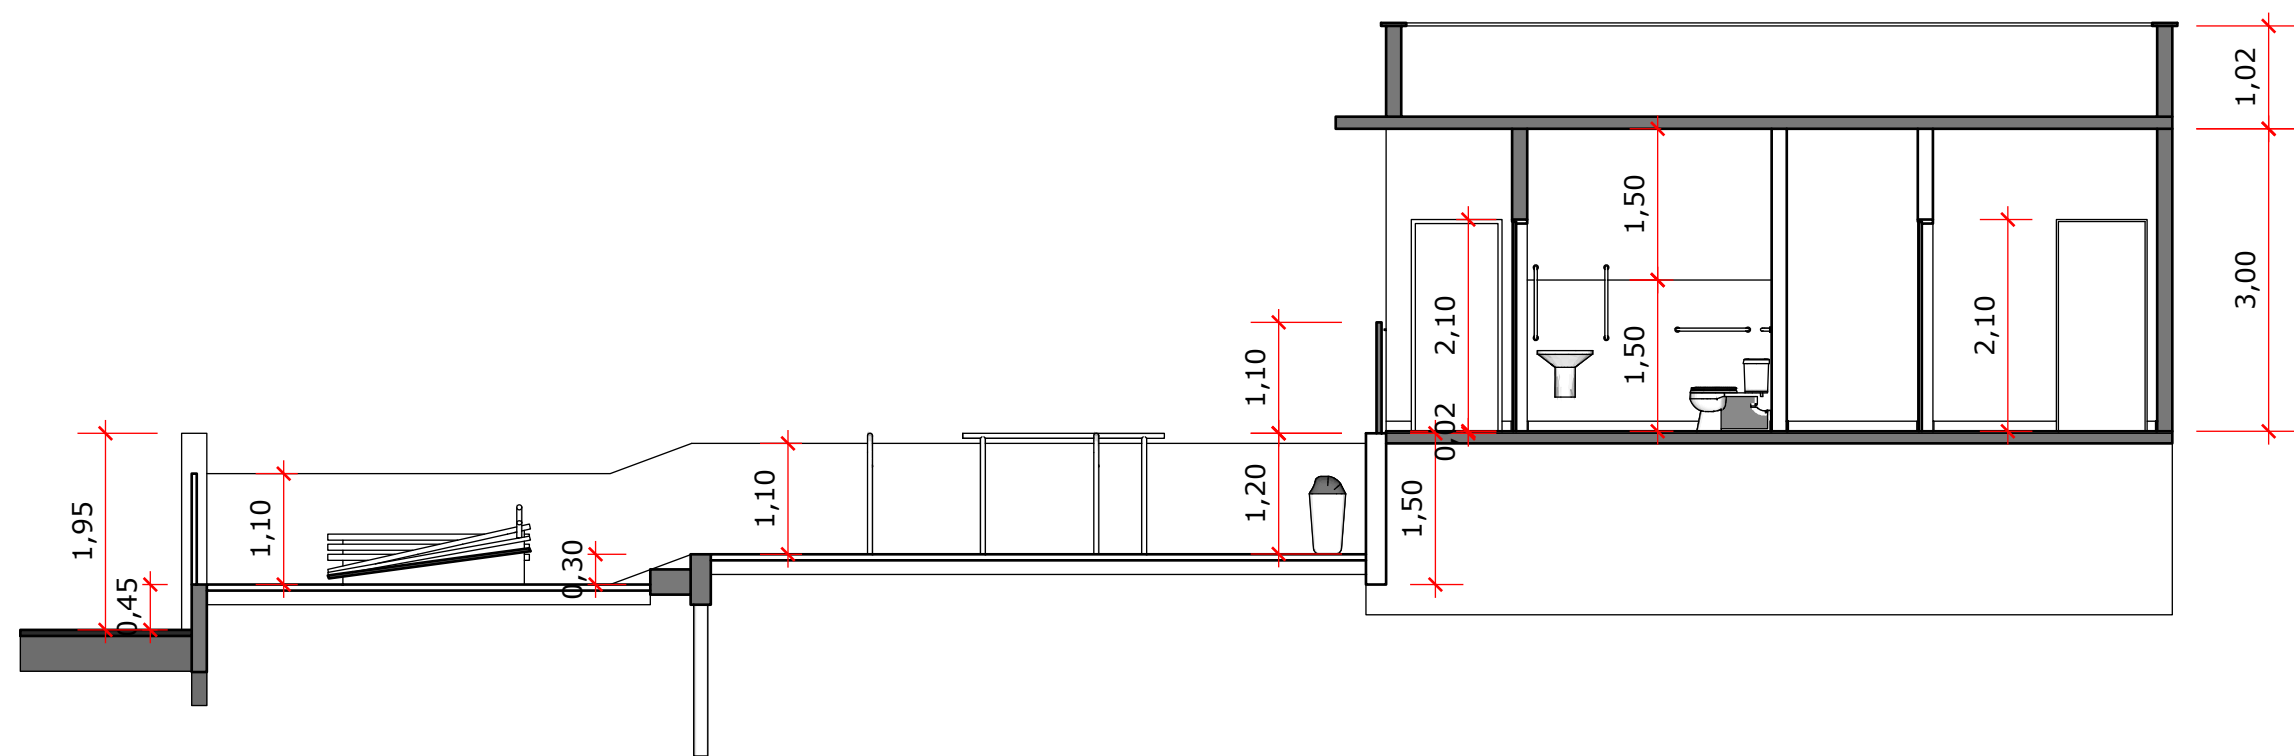

CORTE A-A
ESCALA 1:75

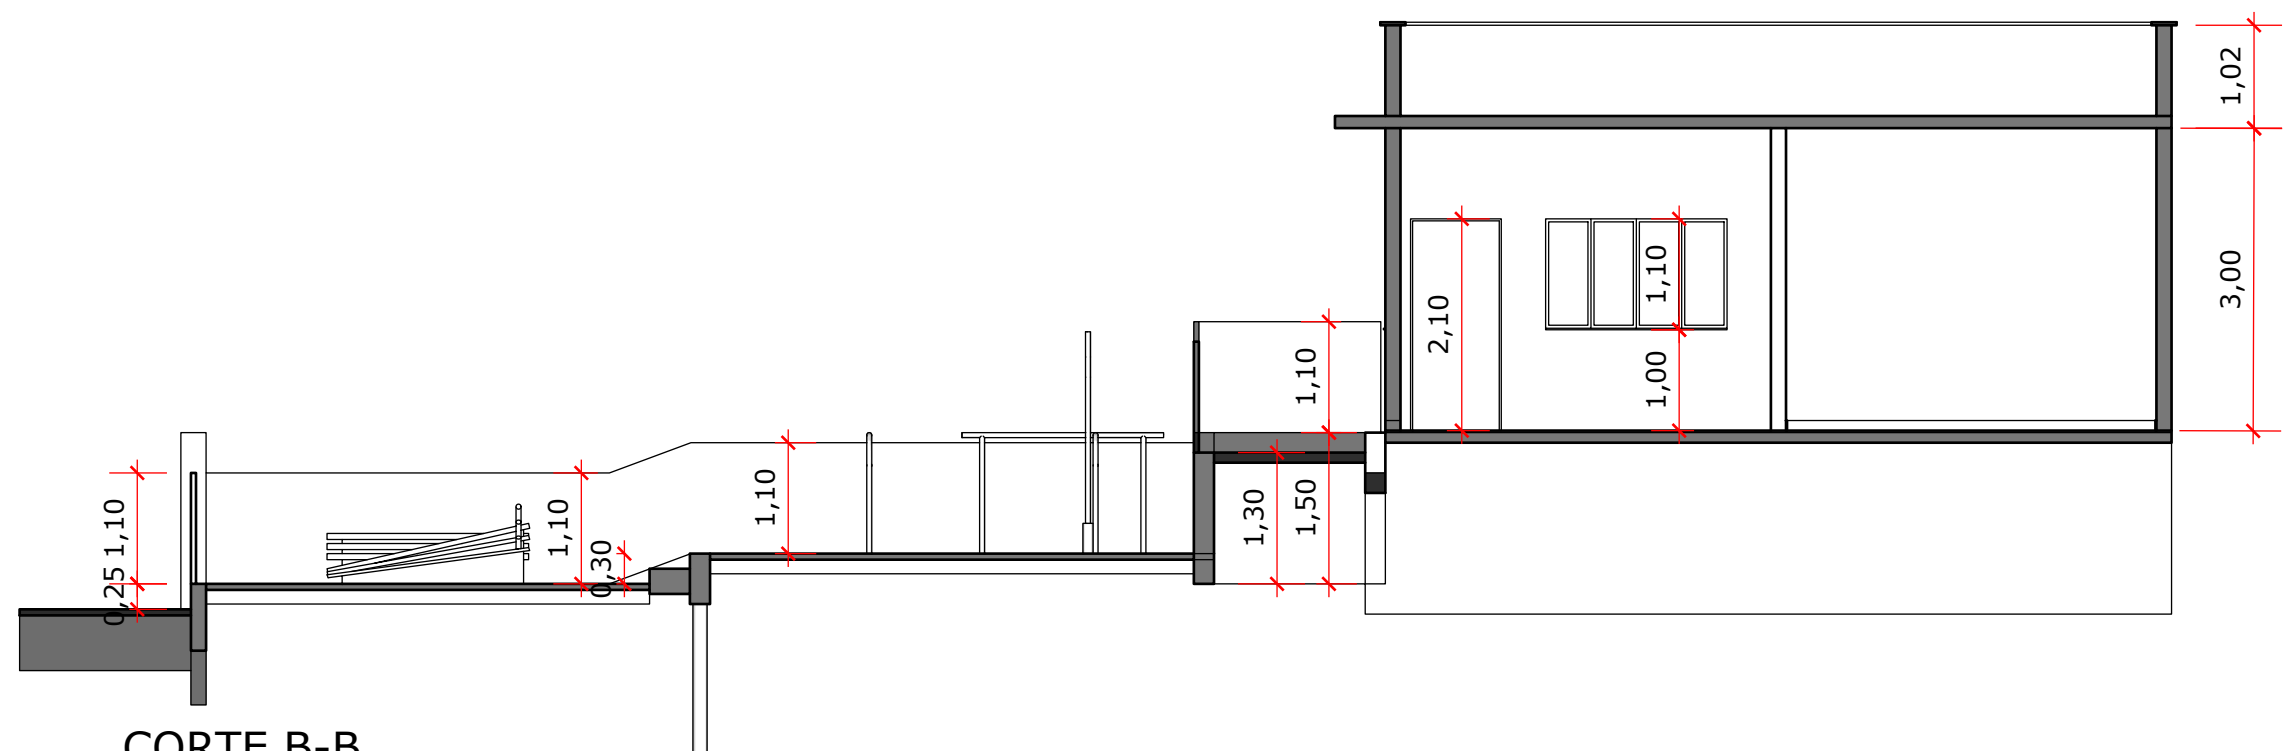

CORTE B-B
ESCALA 1:75

ANOTAÇÕES:



- CONFERIR COTAS NO LOCAL;
- OS EQUIPAMENTOS DEVERÃO SER CONSTRUÍDOS CONFORME DETALHAMENTO ESPECÍFICO DO PROGRAMA;
- A IDENTIDADE VISUAL DO PROGRAMA DEVERÁ SER RESPEITADA, AS PLACAS DE SINALIZAÇÃO E IDENTIFICAÇÃO DEVERÃO SEGUIR O CADERNO DE DETALHES DO PROGRAMA;
- DEVERÃO SER OBEDECIDAS AS NORMAS NBR VIGENTES, EM ESPECIAL A NORMA DE ACESSIBILIDADE;
- OS SERVIÇOS DEVERÃO SER EXECUTADOS RESPEITANDO AS BOAS PRÁTICAS DE ENGENHARIA.

Cícero Costa Cabral
Engenheiro Civil
CREA-RJ 851042326/D
Matricula nº 207.261-0

REVISÕES			
	Nº	DESCRIÇÃO	DATA
	0	EMIÇÃO INICIAL	SMOSP 01/2021

PREFEITURA MUNICIPAL
DE CANTAGALO

PROJETO:			PROJETO DE CONSTRUÇÃO DA ACADEMIA DA SAÚDE NO BAIRRO SÃO JOSÉ - CANTAGALO - RJ		FOLHA:
CONTEÚDO:			CORTES		03
AUTOR:			ESCALAS:	DATA:	06
SMOSP			INDICADA	01/2021	
PROJETISTA:			ARQUIVO:		
SMOSP			ARQ-ACADEMIA SAUDE ver2.layout		

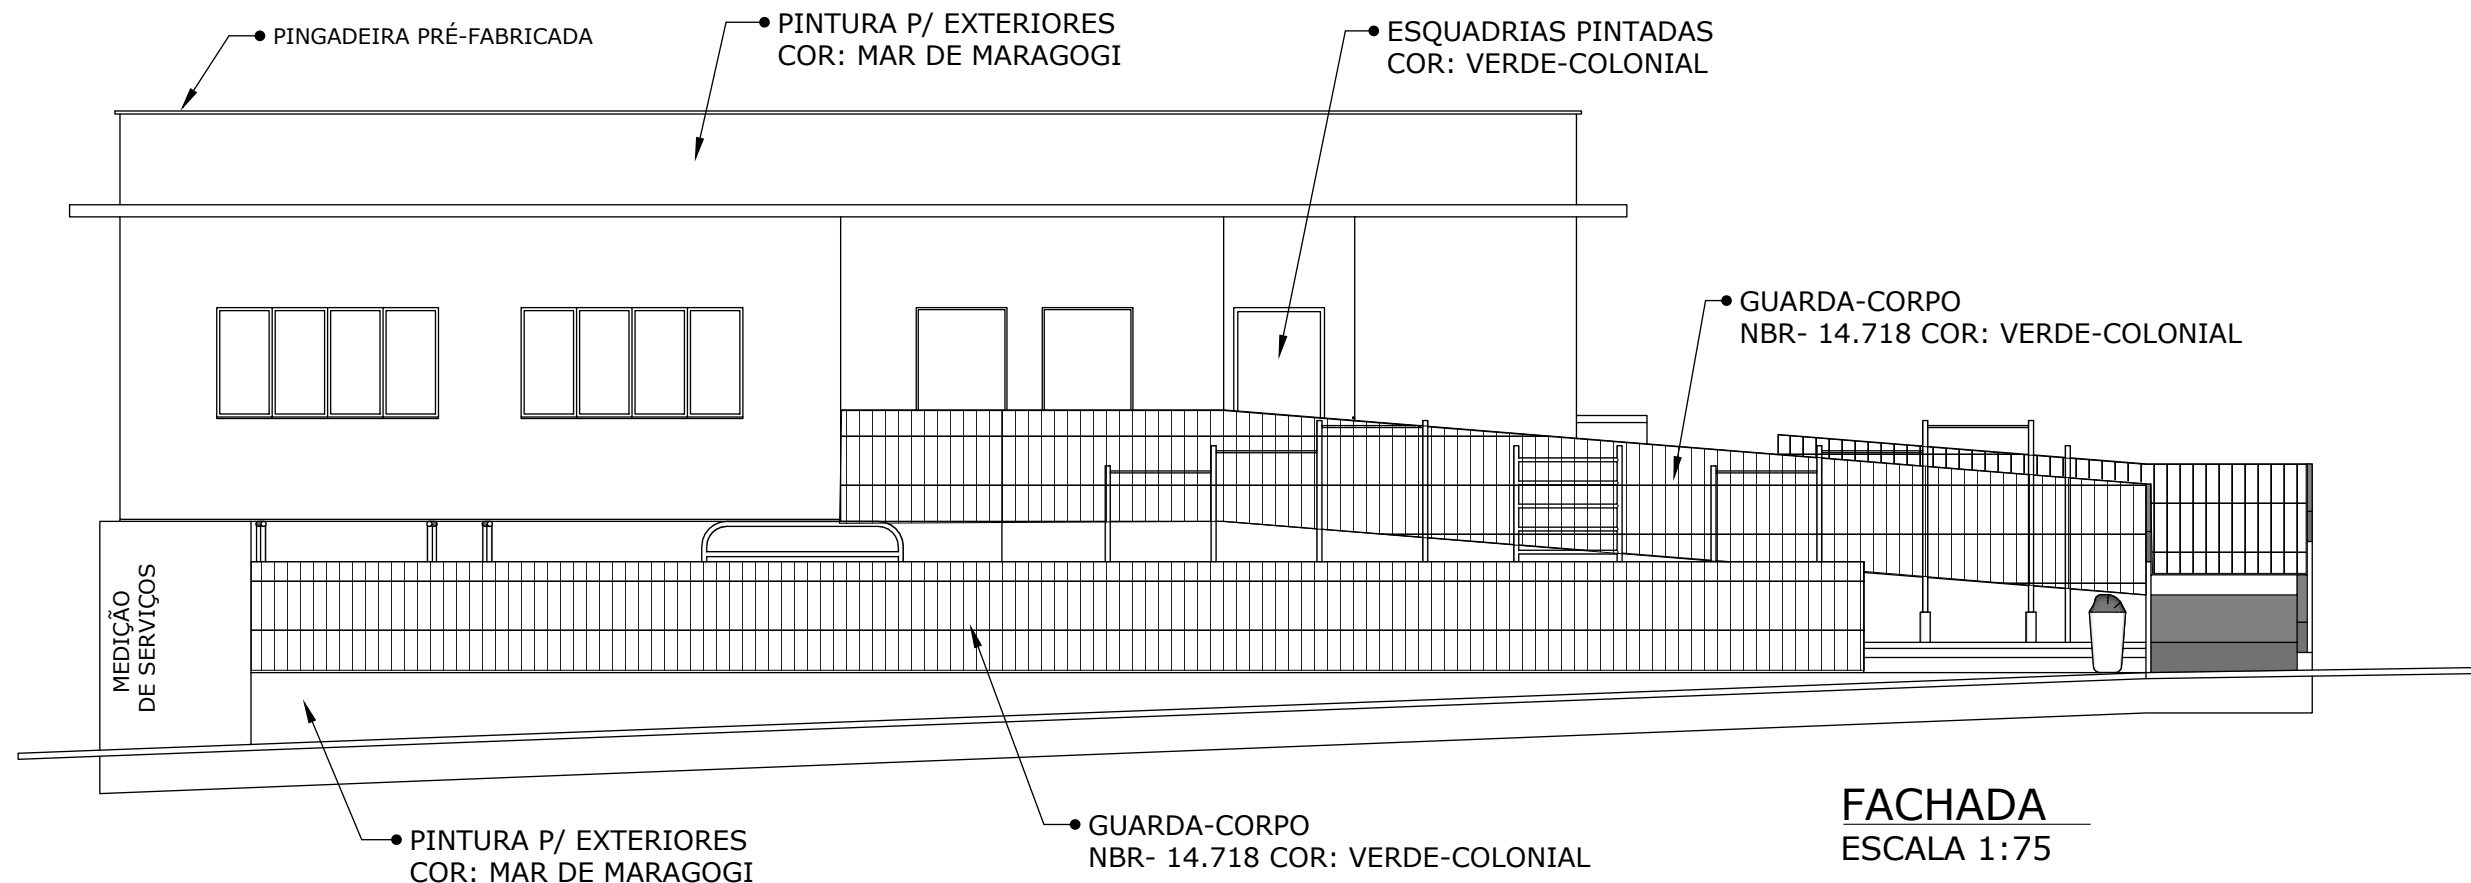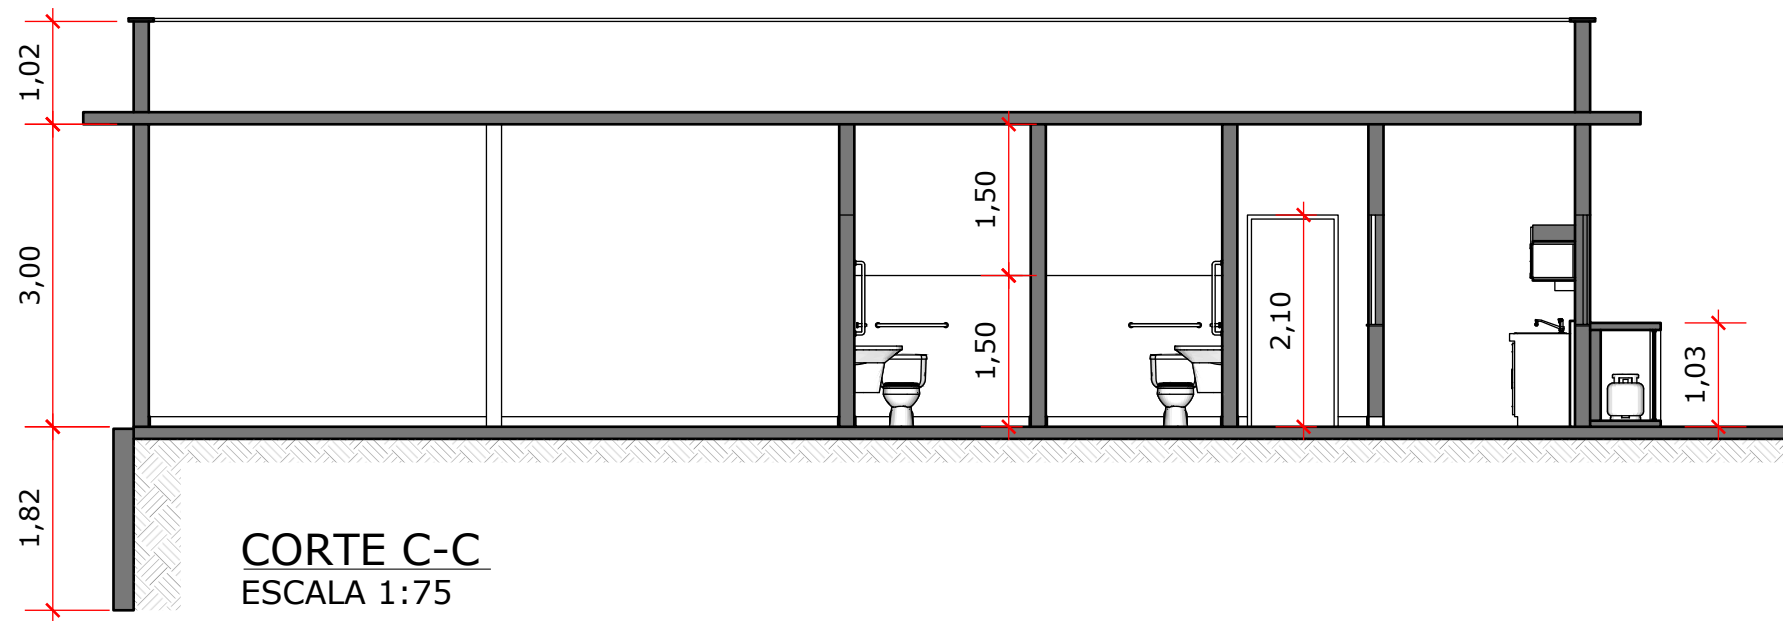

ANOTAÇÕES:

CONFERIR COTAS NO LOCAL;
OS EQUIPAMENTOS DEVERÃO SER CONSTRUÍDOS CONFORME DETALHAMENTO ESPECÍFICO DO PROGRAMA;
A IDENTIDADE VISUAL DO PROGRAMA DEVERÁ SER RESPEITADA, AS PLACAS DE SINALIZAÇÃO E IDENTIFICAÇÃO DEVERÃO SEGUIR O CADERNO DE DETALHES DO PROGRAMA;
DEVERÃO SER OBEDECIDAS AS NORMAS NBR VIGENTES, EM ESPECIAL A NORMA DE ACESSIBILIDADE;
OS SERVIÇOS DEVERÃO SER EXECUTADOS RESPEITANDO AS BOAS PRÁTICAS DE ENGENHARIA.


Cícero Costa Cabral
Engenheiro Civil
CREA-RJ 851042326/D
Matricula nº 207.261-0

REVISÕES

Nº	DESCRIÇÃO	AUTOR	DATA
0	EMIÇÃO INICIAL	SMOSP	01/2021

PREFEITURA MUNICIPAL
DE CANTAGALO

PROJETO:	PROJETO DE CONSTRUÇÃO DA ACADEMIA DA SAÚDE NO BAIRRO SÃO JOSÉ - CANTAGALO - RJ	
CONTEÚDO:	CORTES E FACHADA	
AUTOR:	SMOSP	ESCALAS: INDICADA
PROJETISTA:	SMOSP	DATA: 01/2021
		ARQUIVO: ARQ-ACADEMIA SAUDE ver2.layout

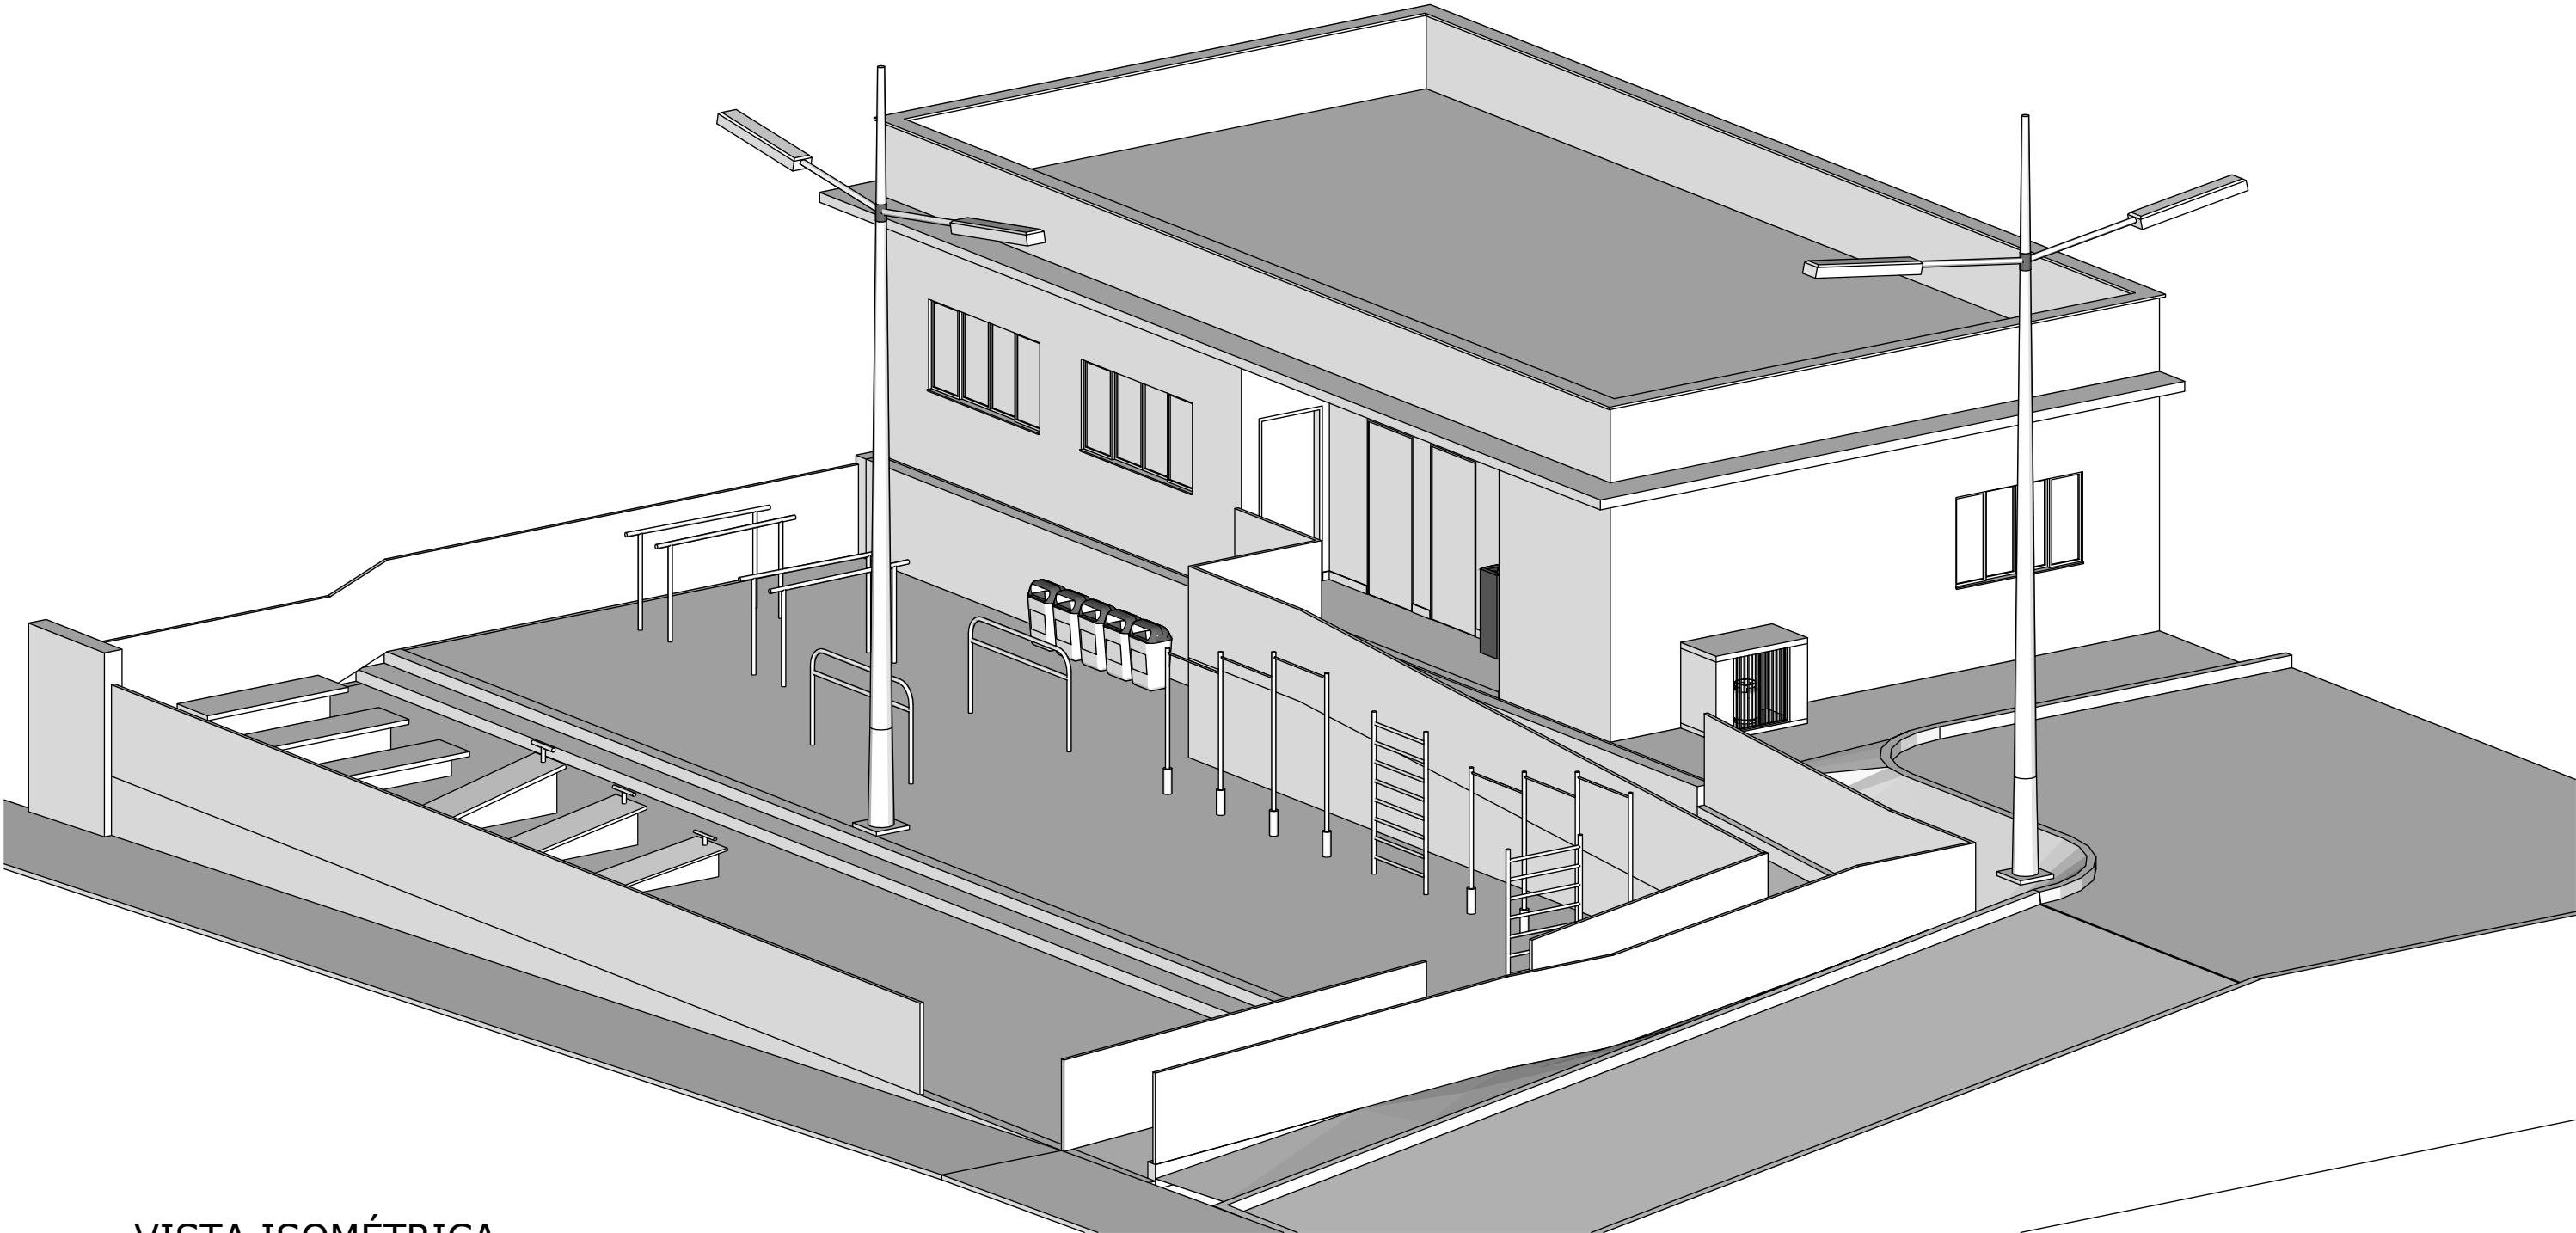

VISTA ISOMÉTRICA

ANOTAÇÕES:


CONFERIR COTAS NO LOCAL;
OS EQUIPAMENTOS DEVERÃO SER CONSTRUÍDOS CONFORME DETALHAMENTO ESPECÍFICO DO PROGRAMA;
A IDENTIDADE VISUAL DO PROGRAMA DEVERÁ SER RESPEITADA, AS PLACAS DE SINALIZAÇÃO E IDENTIFICAÇÃO DEVERÃO SEGUIR O CADERNO DE DETALHES DO PROGRAMA;
DEVERÃO SER OBEDECIDAS AS NORMAS NBR VIGENTES, EM ESPECIAL A NORMA DE ACESSIBILIDADE;
OS SERVIÇOS DEVERÃO SER EXECUTADOS RESPEITANDO AS BOAS PRÁTICAS DE ENGENHARIA.

Cícero Costa Cabral
Engenheiro Civil
CREA-RJ 851042326/D
Matrícula nº 207.261-0

REVISÕES	Nº	DESCRIÇÃO	AUTOR	DATA
	0	EMISSÃO INICIAL	SMOSP	01/2021

PREFEITURA MUNICIPAL
DE CANTAGALO

PROJETO: PROJETO DE CONSTRUÇÃO DA ACADEMIA DA SAÚDE NO BAIRRO SÃO JOSÉ - CANTAGALO - RJ		
CONTEÚDO: VISTA ISOMÉTRICA		
AUTOR: SMOSP	ESCALAS: INDICADA	DATA: 01/2021
PROJETISTA: SMOSP	ARQUIVO: ARQ-ACADEMIA SAUDE ver2.layout	

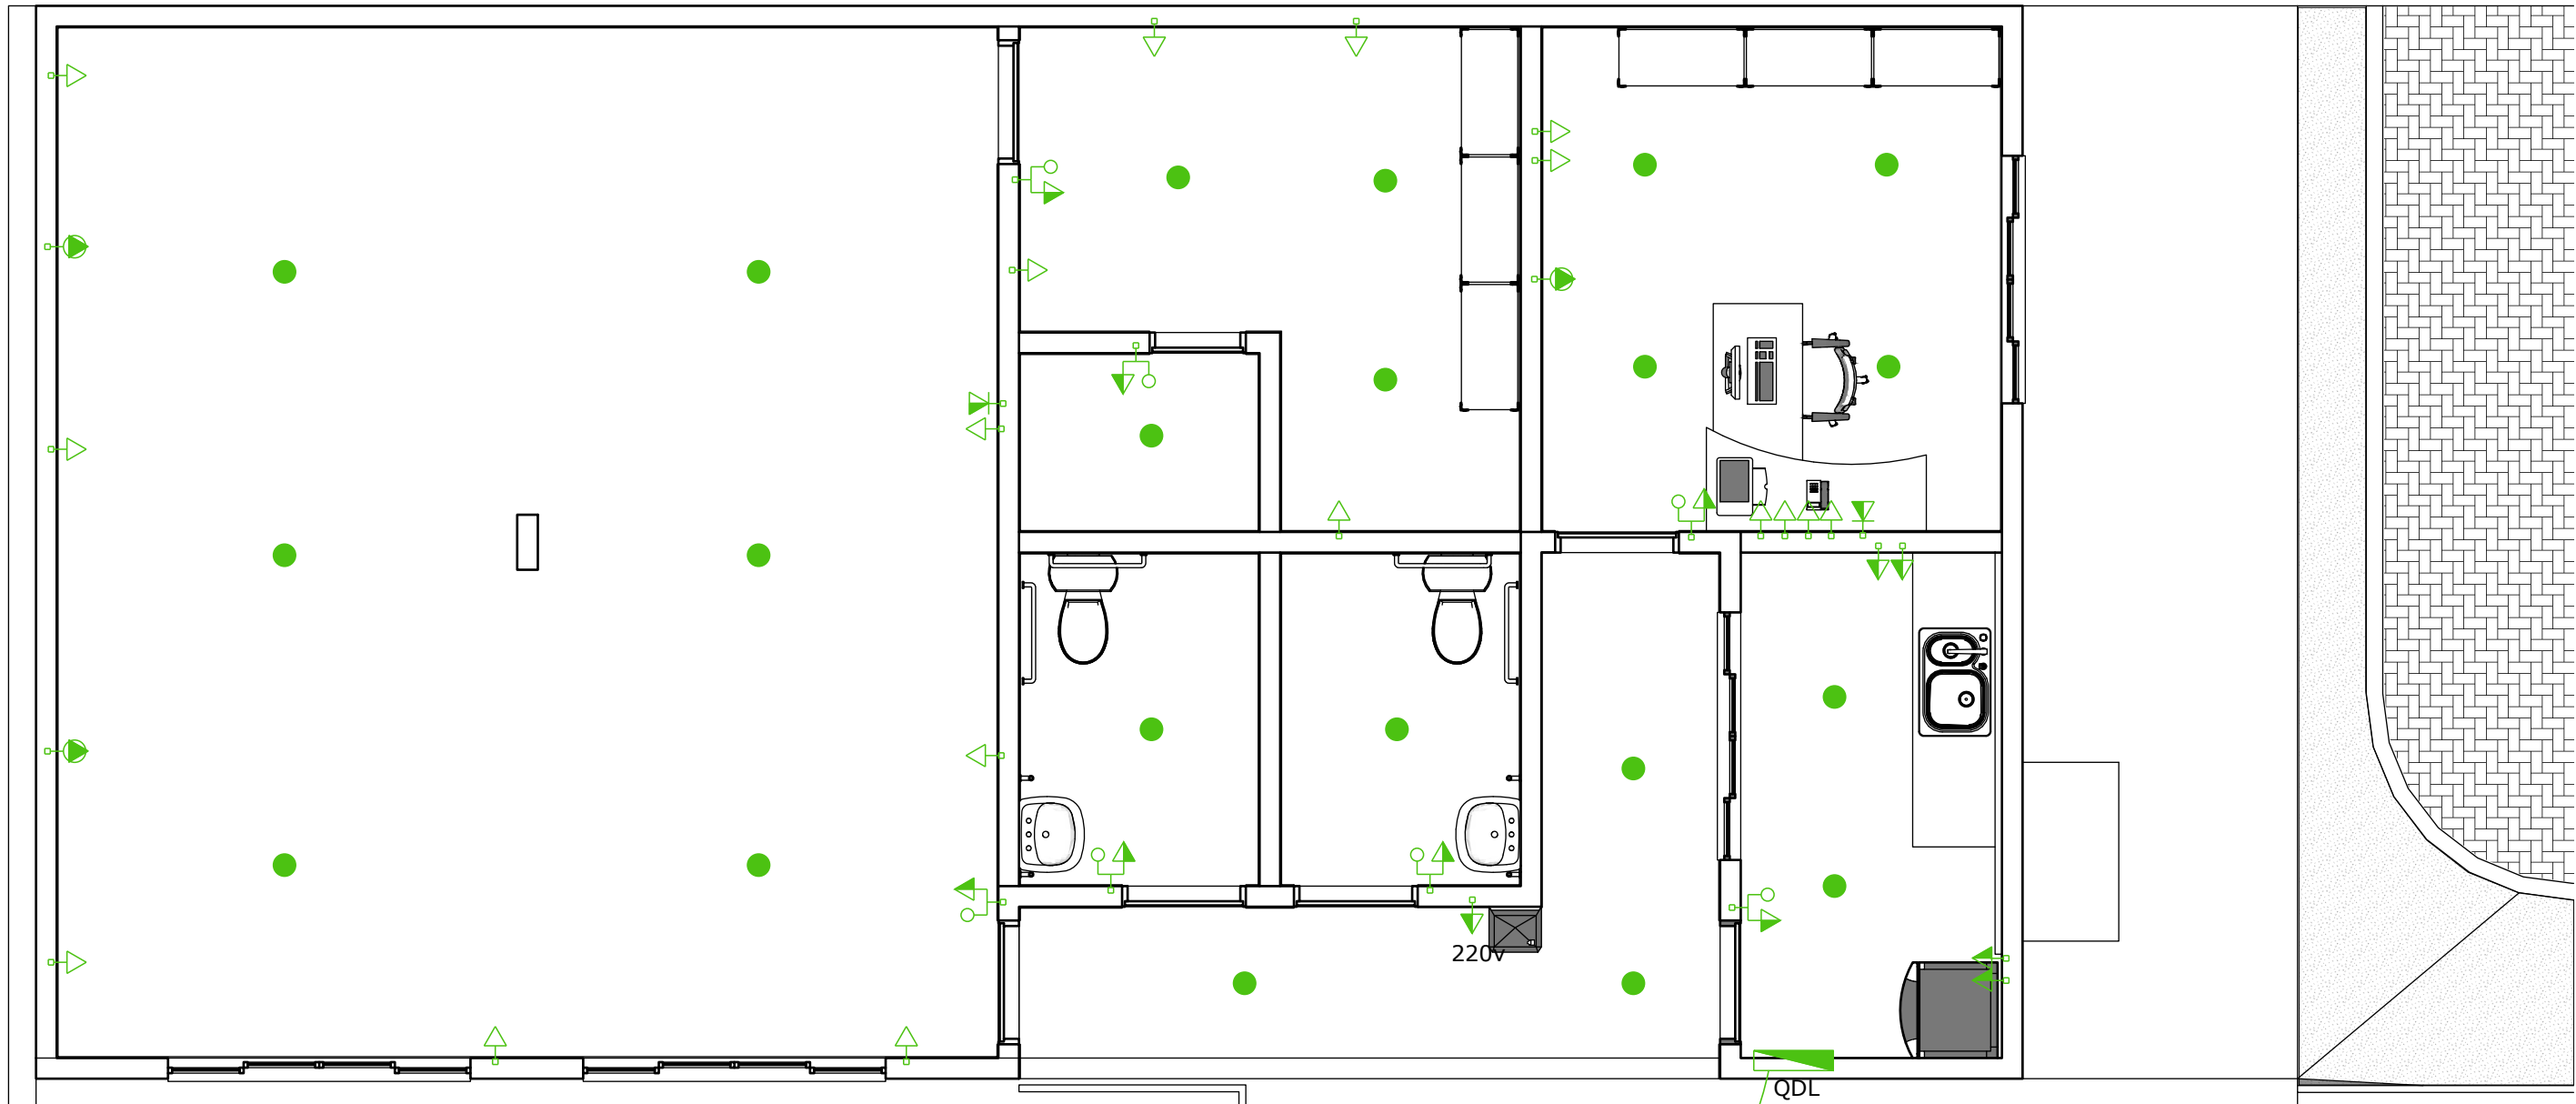

LEGENDA

- QUADRO GERAL DE ENERGIA
- PONTO AR CONDICIONADO
- PONTO DE ILUMINAÇÃO NO TETO
- TOMADA MÉDIA
- TOMADA BAIXA
- TOMADA MÉDIA COM 1 INTERRUPTOR
- PONTO REDE MÉDIA

ANOTAÇÕES:

CONFERIR COTAS NO LOCAL;
OS EQUIPAMENTOS DEVERÃO SER CONSTRUÍDOS CONFORME DETALHAMENTO ESPECÍFICO DO PROGRAMA;
A IDENTIDADE VISUAL DO PROGRAMA DEVERÁ SER RESPEITADA, AS PLACAS DE SINALIZAÇÃO E IDENTIFICAÇÃO DEVERÃO SEGUIR O CADERNO DE DETALHES DO PROGRAMA;
DEVERÃO SER OBEDECIDAS AS NORMAS NBR VIGENTES, EM ESPECIAL A NORMA DE ACESSIBILIDADE;
OS SERVIÇOS DEVERÃO SER EXECUTADOS RESPEITANDO AS BOAS PRÁTICAS DE ENGENHARIA.

Cícero Costa Cabral
Engenheiro Civil
CREA-RJ 851042326/D
Matrícula nº 207.261-0

REVISÕES

Nº	DESCRIÇÃO	AUTOR	DATA
0	EMISSÃO INICIAL	SMOSP	01/2021

PREFEITURA MUNICIPAL
DE CANTAGALO

PROJETO: PROJETO DE CONSTRUÇÃO DA ACADEMIA DA SAÚDE NO BAIRRO SÃO JOSÉ - CANTAGALO - RJ		
CONTEÚDO: PONTOS ELÉTRICOS		
AUTOR: SMOSP	ESCALAS: INDICADA	DATA: 01/2021
PROJETISTA: SMOSP	ARQUIVO: ARQ-ACADEMIA SAUDE ver2.layout	