




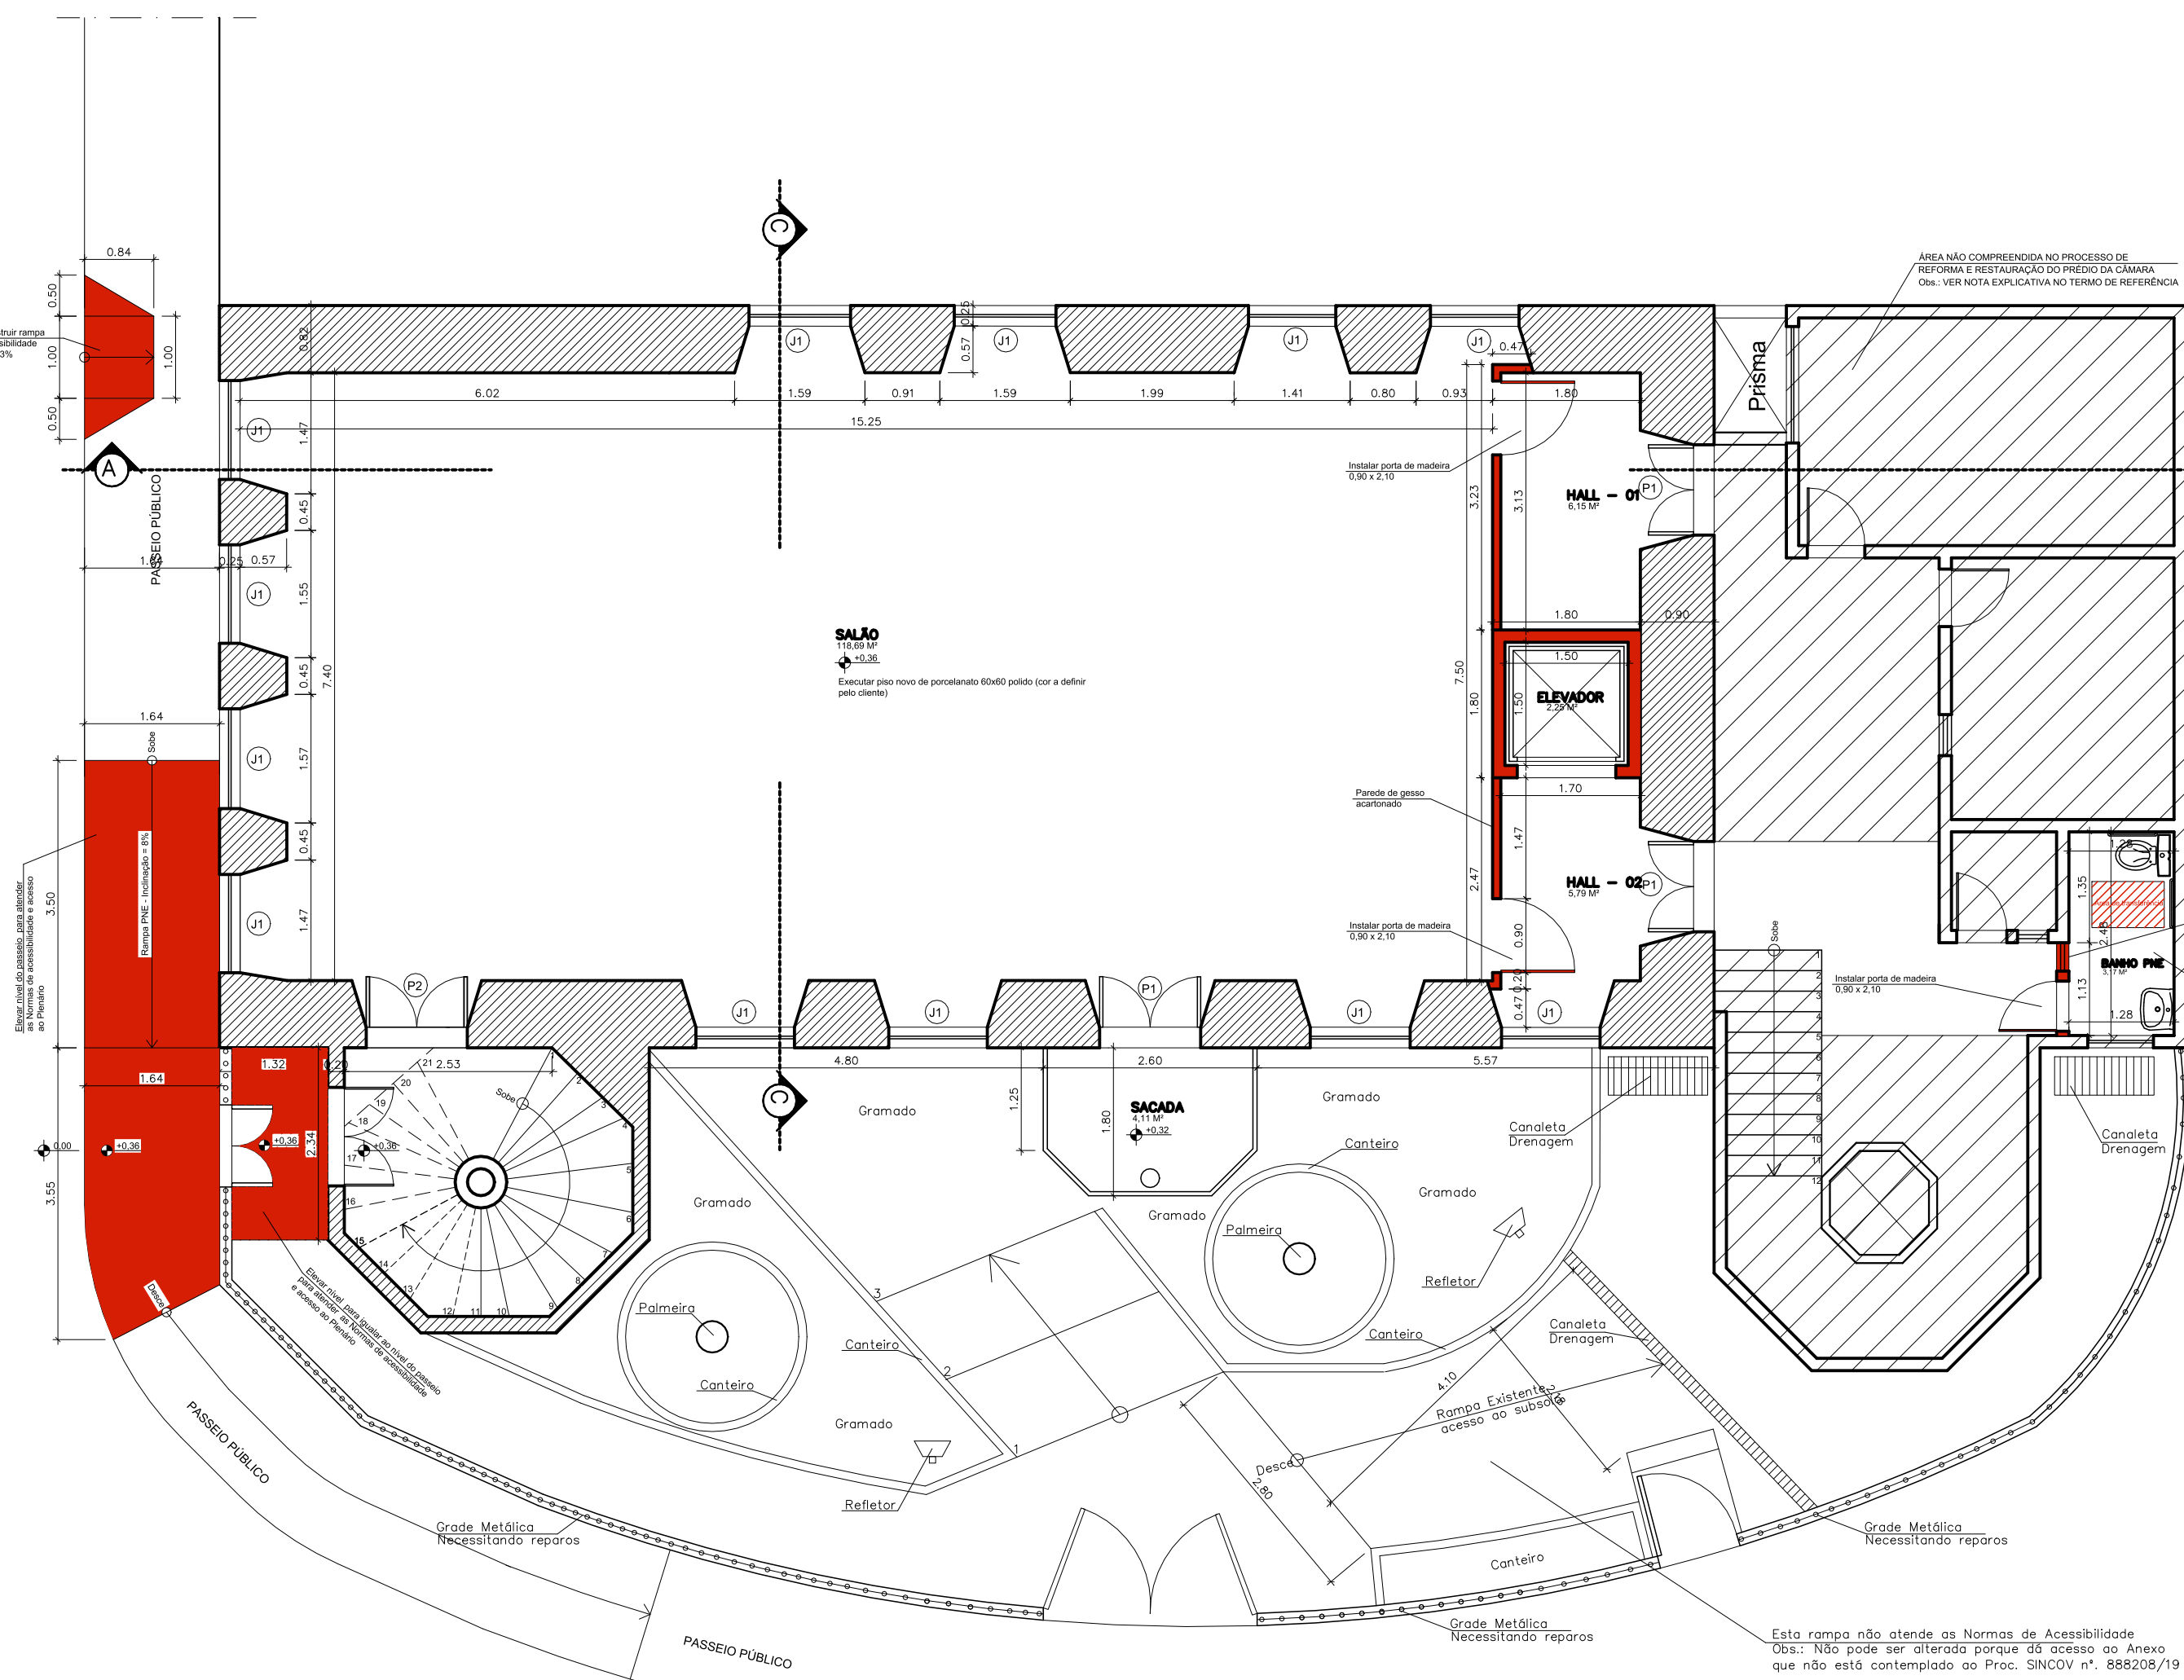

PL. BAIXA DO TÉRREO
ESC. 1/75

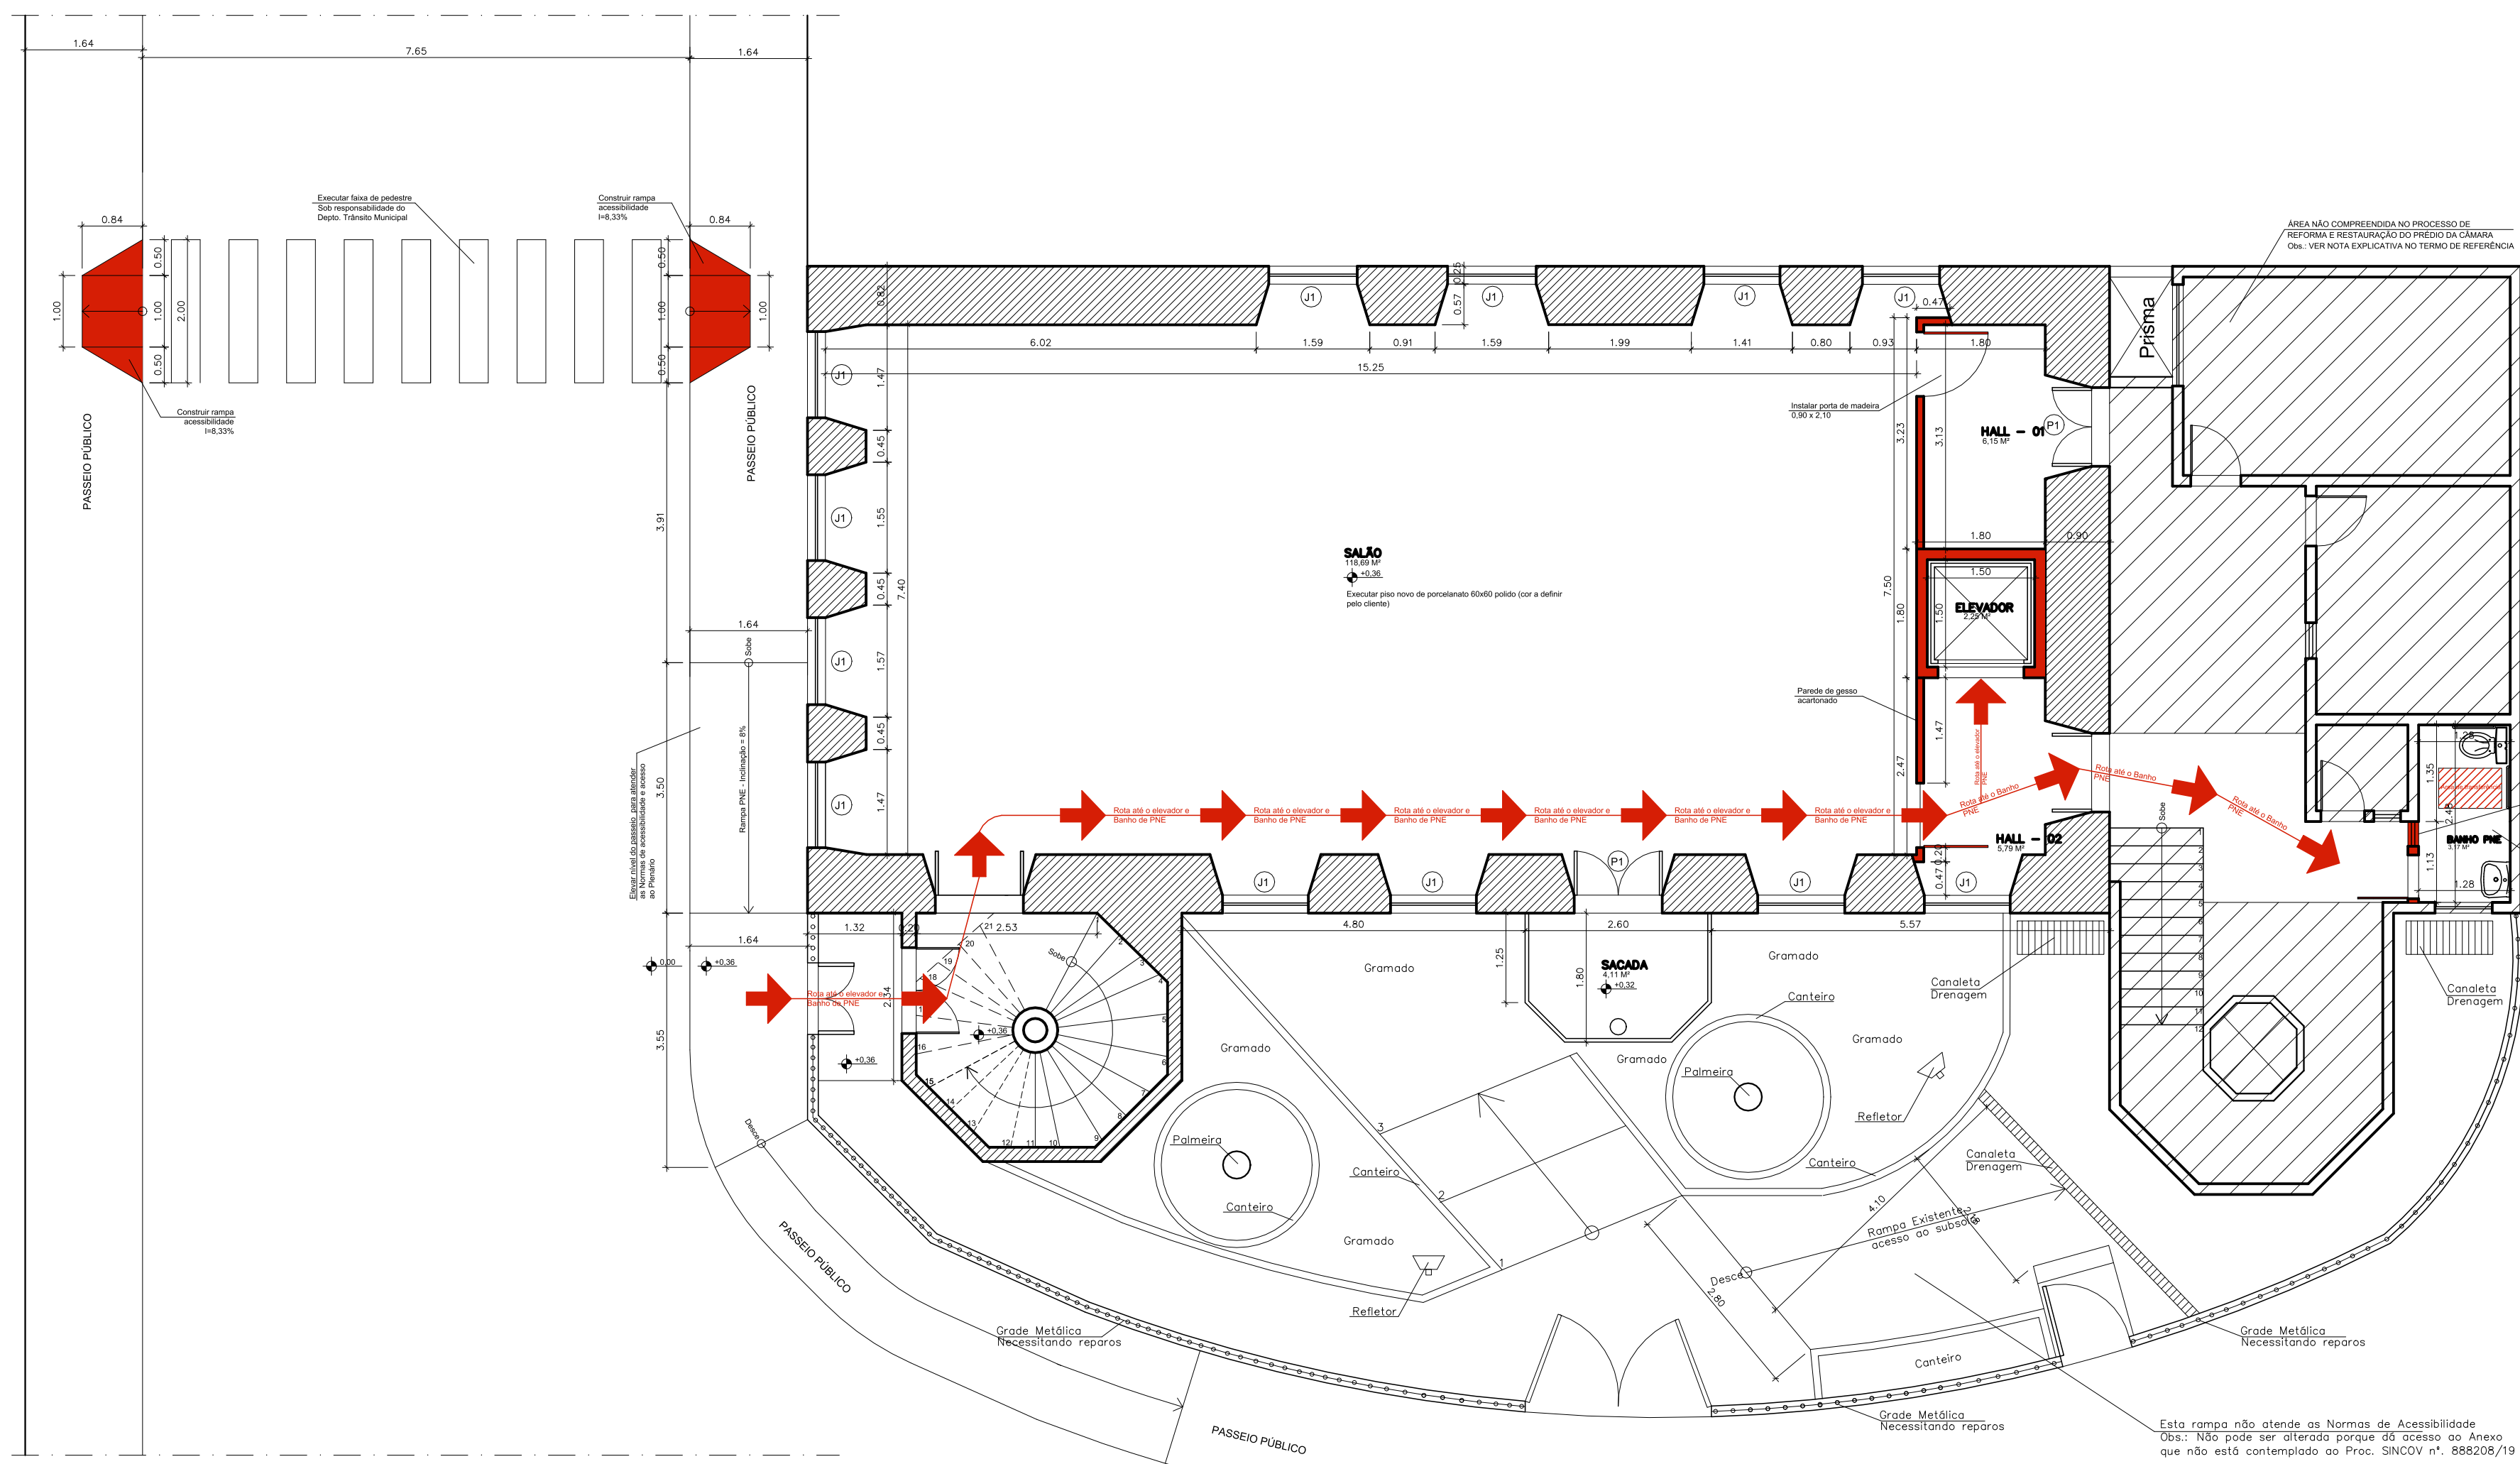

PL. BAIXA DO TÉRREO - ROTA PNE
ESC. 1/75

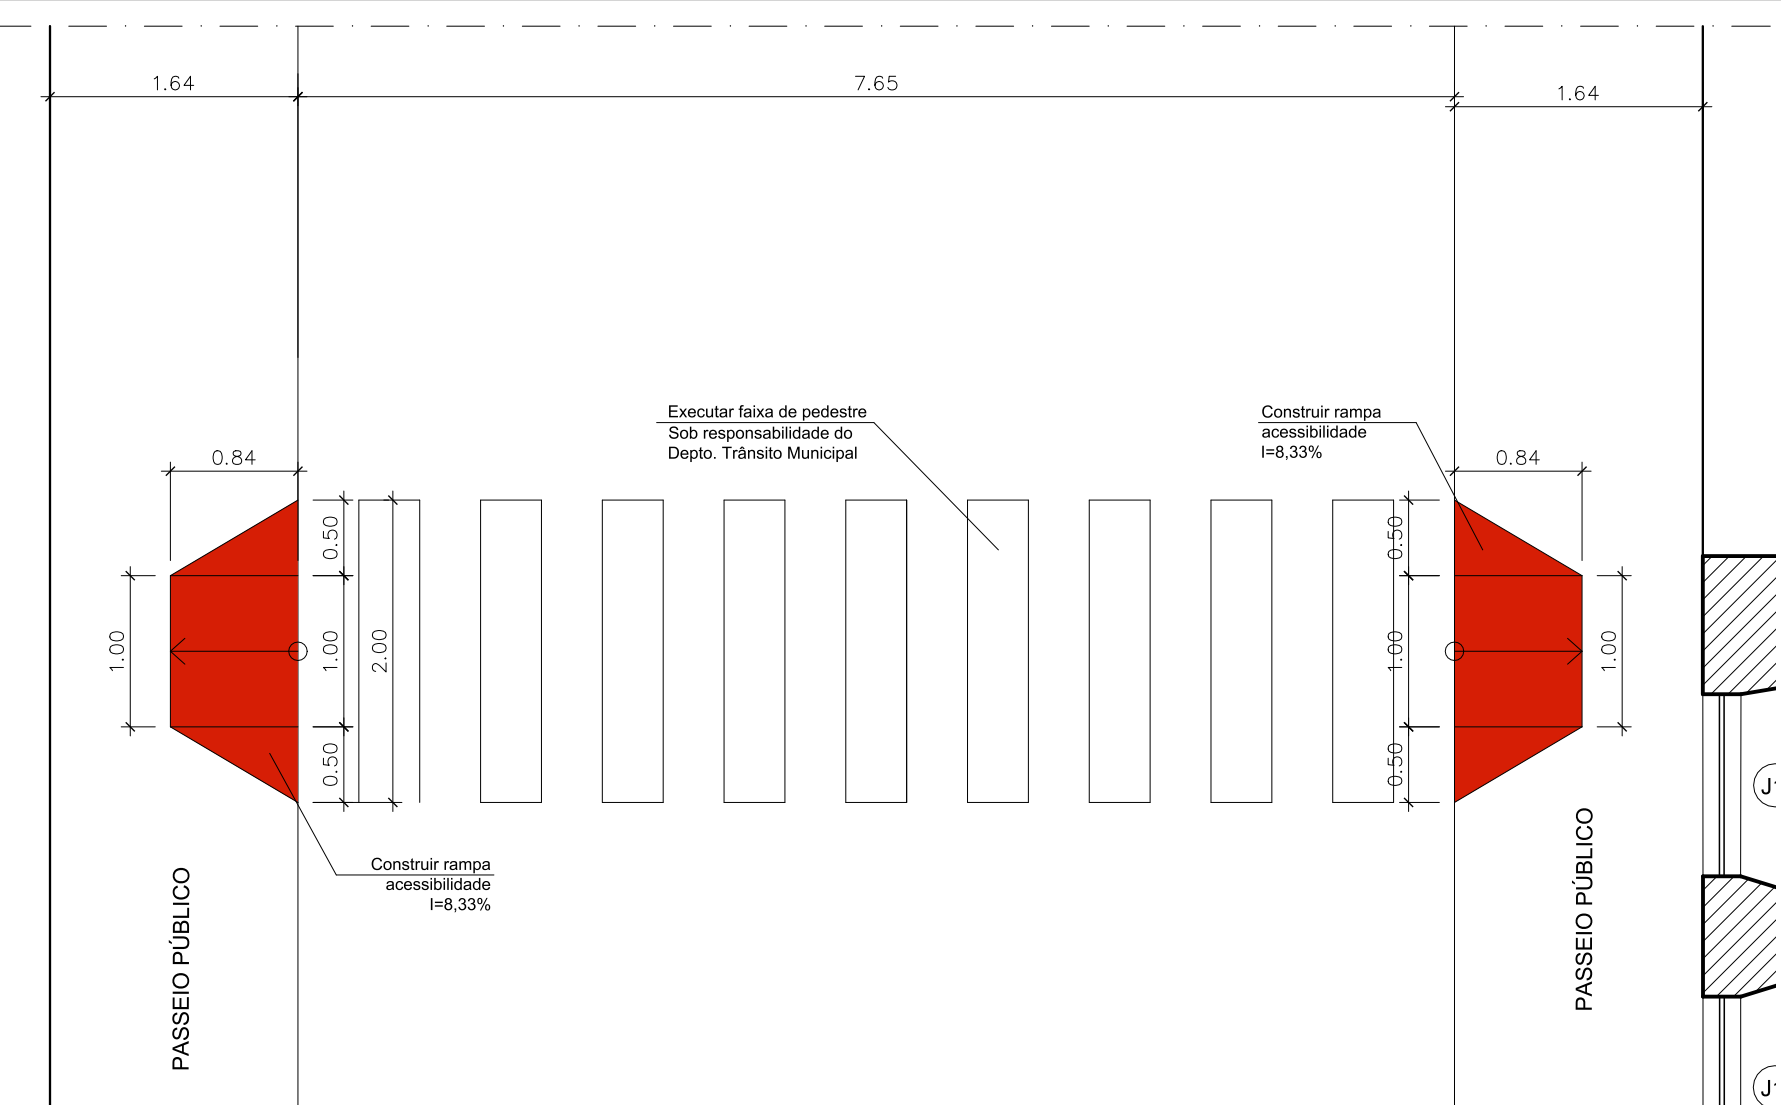

PL. FAIXA DE PEDESTRE E RAMPAS ACESSIBILIDADES
ESC. 1/50


SIMBOLOGIAS




Reservado para
Portadores de
Necessidades
Especiais

LEGENDA EQUIPAMENTOS

01. Barra Apoio Horizontal em aço inoxidável - Marca WOG Metas ou similares. Comprimento de 0,80m, altura de 0,75m do piso acabado.
02. Papeleira em Aço Inox - Linha Inox Bio Vision fixada a 1,00m do piso.
03. Botão (ON/OFF) fosforescente tipo cogumelo com frequência 439MHz, para acionamento manual (PIS - proteção contra água).
04. Fuxador horizontal em aço inoxidável.
05. Macaneta tipo alavanca.
06. Barra de apoio articulada para lavatório parafusada na parede em aço inoxidável.
07. Toalheiro em aço inox fixado a 1,10m do piso acabado.
08. Espelho 50x70cm instalado a 90cm do piso acabado.
09. Saboneteira em aço inox fixada a 1,10m do piso acabado.
10. Informação tátil na parede (em braile) feito em relevo padrão P (GOIAS).
11. Baldeiro acessível conjugado em inox.
12. mesa móvel em madeira 70x100cm com altura máxima 85cm e eixo livre de no mínimo 75cm.
13. Vini adesivo na cor azul com alta refletividade, resistente a temperaturas extremas e a desgastes físicos, incluindo símbolo PNEI, conforme ABNT NBR 9060.
14. Barras verticais de apoio, fixadas com afastamento de 0,60 m, centralizado pelo eixo do pé, a uma altura de 0,75 m do piso acabado e comprimento mínimo de 0,70 m.
15. Caixa Higiênica dotada de registro de pressão para regulagem da vazão.

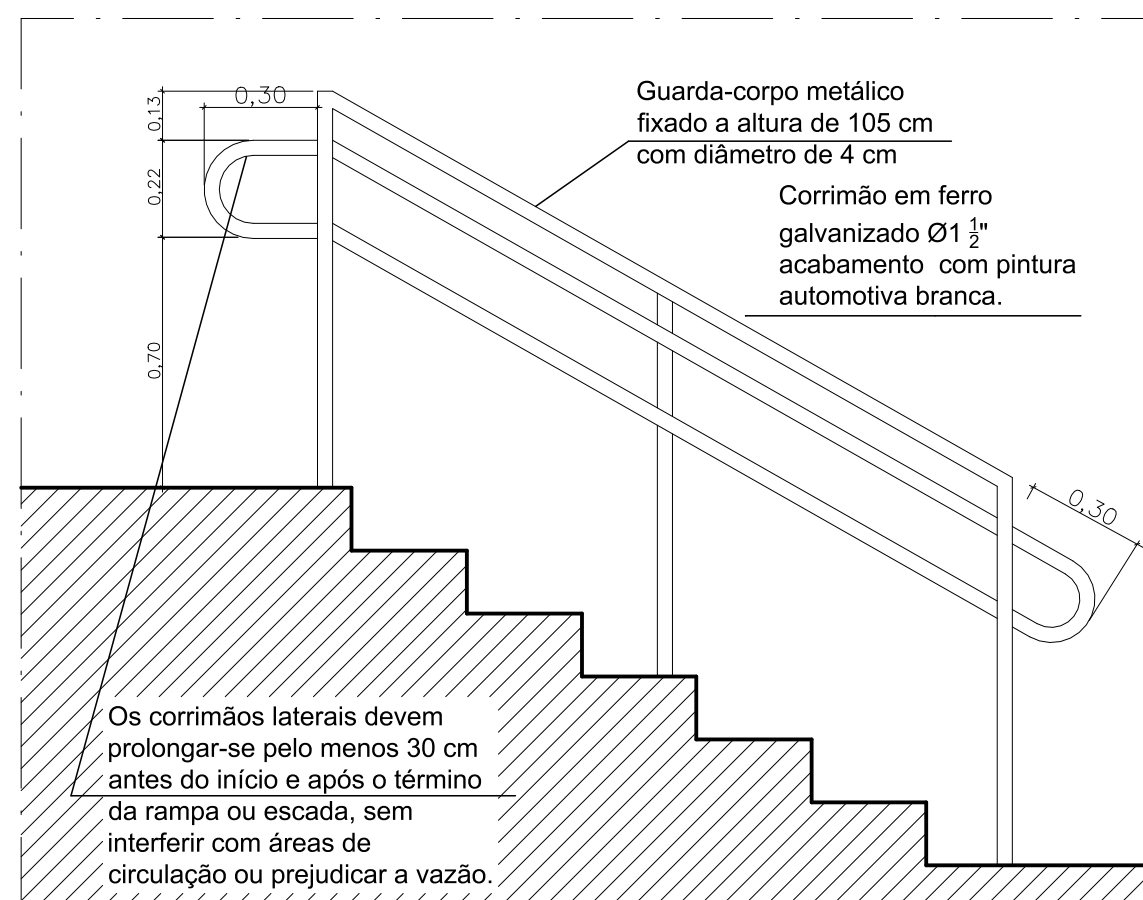

DETALHE - 01 (CORRIMÃO)
ESC. 1/25

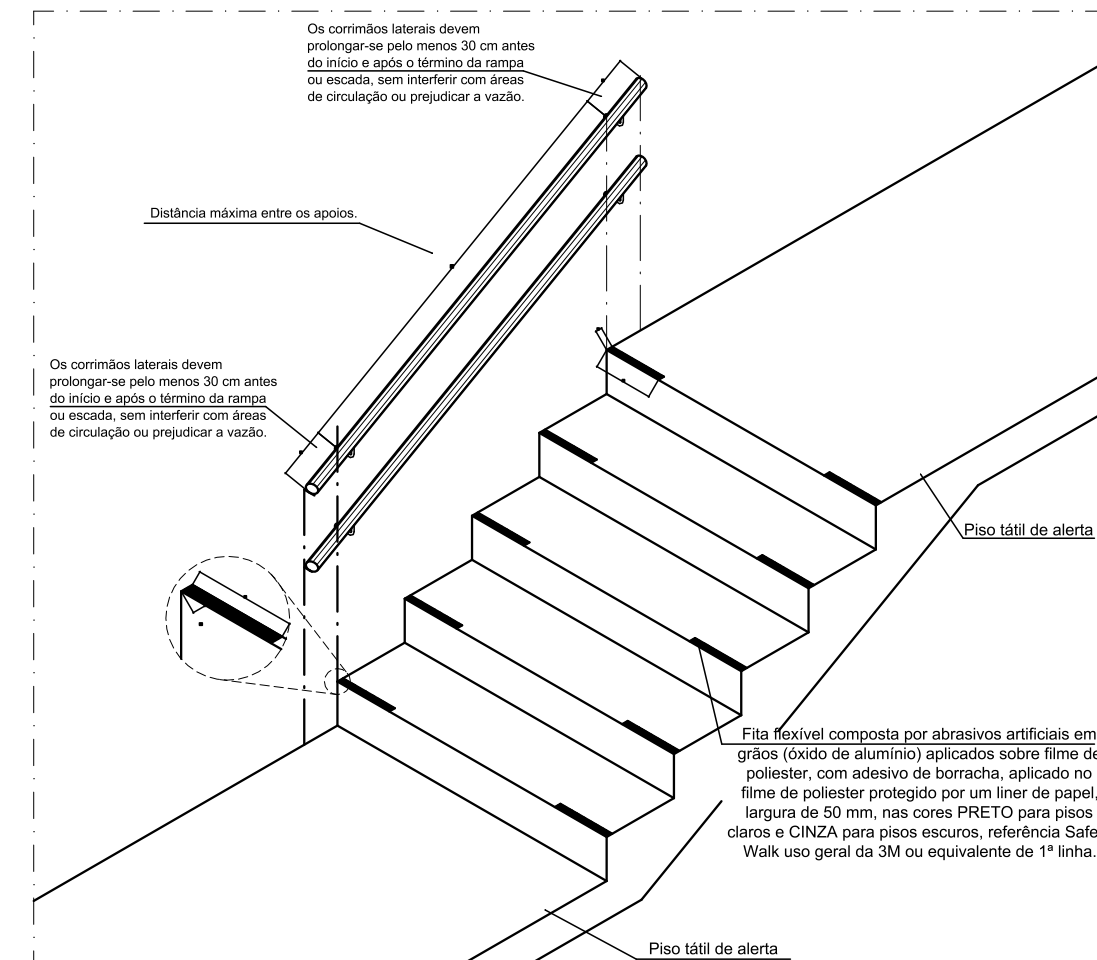

SINALIZAÇÃO VISUAL ESCADA
ESC. 1/25

QUADRO DE ÁREAS


ÁREA DO TERRENO (INFORMAÇÃO EXTRAÍDA DA ESCRITURA)	1.706,00M²
ÁREA DE CONSTRUÇÃO DO SUB-SOLO (PORÃO)	231,00M²
ÁREA DE CONSTRUÇÃO DO TERREO (PLENÁRIO)	237,00M²
ÁREA DE CONSTRUÇÃO DO 1º PAVIMENTO	237,00M²
ÁREA DE CONSTRUÇÃO TOTAL	705,00M²

NOTAS EXPLICATIVAS

- 1 - Será de responsabilidade da Secretaria Municipal de Obras e/ou de Trânsito a demarcação de vagas especiais para atender aos Portadores de Necessidades Especiais.
- 2 - Será de responsabilidade da Secretaria Municipal de Obras e/ou de Trânsito a execução das sinalizações verticais e horizontais, bem como as intervenções exigidas pelo Anexo I da Instrução Normativa nº. 2 de 09 de Outubro de 2017 do Ministério do Planejamento, Desenvolvimento e Gestão - (As referidas intervenções não foram contempladas no orçamento do prédio).
- 3 - Todas as intervenções externas no que diz respeito à área urbana (externa ao Prédio que será reformado, será de inteira responsabilidade da Prefeitura Municipal de Cantagalo, por não ter sido contemplada nas intervenções da TP nº. 002/2020 da Câmara Municipal de Cantagalo - RJ.
- 4 - A Declaração do Anexo II assinada pelo Sr. Jean Carlos Gomes de Azevedo - Responsável pela empresa SLC Serviços Técnicos só contempla as intervenções interna do prédio da Câmara a ser reformado, ficando sob responsabilidade da Prefeitura Municipal de Cantagalo as exigências externas.
- 5 - Os pavimentos (acesso de público) - Térreo e 1º Pavimentos foram providos de acessibilidades do tipo: Rampas e Elevador com suas medidas dentro das Normas de Acessibilidades.

LEGENDA

EXISTENTE
À DEMOLIR
À CONSTRUIR

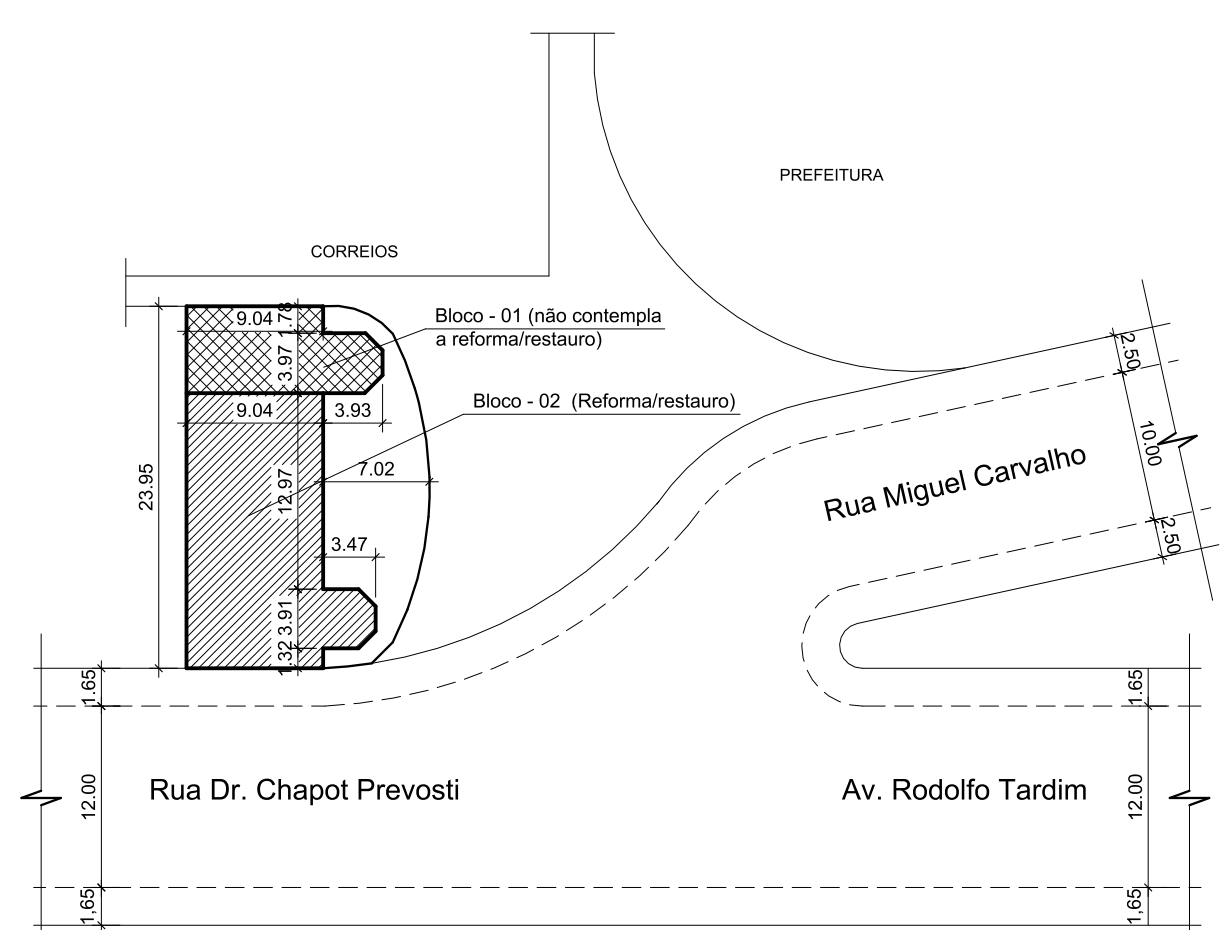

PL. DE SITUAÇÃO E LOCAÇÃO
ESC. 1/500

PROJETO / ACESSIBILIDADE

REV. / Nº	DATA	ASSUNTO	VISTOS
00	20/08/2020	PROJETO DE ACESSIBILIDADE	
CLIENTE:		CÂMARA MUNICIPAL DE CANTAGALO - RJ	DATA: SETEMBRO 2020
MÓVEL:		CÂMARA MUNICIPAL DE CANTAGALO - RJ	CÓDIGO: 001.004.2020
ENDEREÇO:		RUA DR. CHAPOT PREVOST, nº. 193 - CENTRO	MUNICÍPIO: CANTAGALO / RJ
NATUREZA DA OBRA:		PROJETO DE ACESSIBILIDADE	PROJETO: SLC-C, CANTAGALO ACESSIBILIDADE
TÍTULO DA FRANQUIA:		PLANTA BAIXA DO TÉRREO E 1º PAVTO. PLANTA DE SITUAÇÃO E DETALHES ESCADA	ESCALA: 1/75 / 1/500
ÁREAS:		DO TERRENO: 1.706,00m²	CONSTRUIDA SUB-SOLO: 231,00m²
CONSTRUIDA DO TERREO: 237,00m²		CONSTRUIDA 1º PAVTO: 237,00m²	TOTAL: 705,00m²
AUTOR DO PROJETO:		JEAN AZEVEDO - CAUBR nº. A709484	REVISÃO: 01
PROJETO:		SERTEC SLC SERVIÇOS TÉCNICOS ME	APROVAÇÃO: 01/03
ENGENHEIRO:		Rua Nova Aurora, 146 - Pq. Cessa Campos dos Goytacazes - RJ	FRANQUIA ACESSIBILIDADE
E-mail: sercamp@gmail.com		Tel: 22-27281048 / 21-9 96576134	