
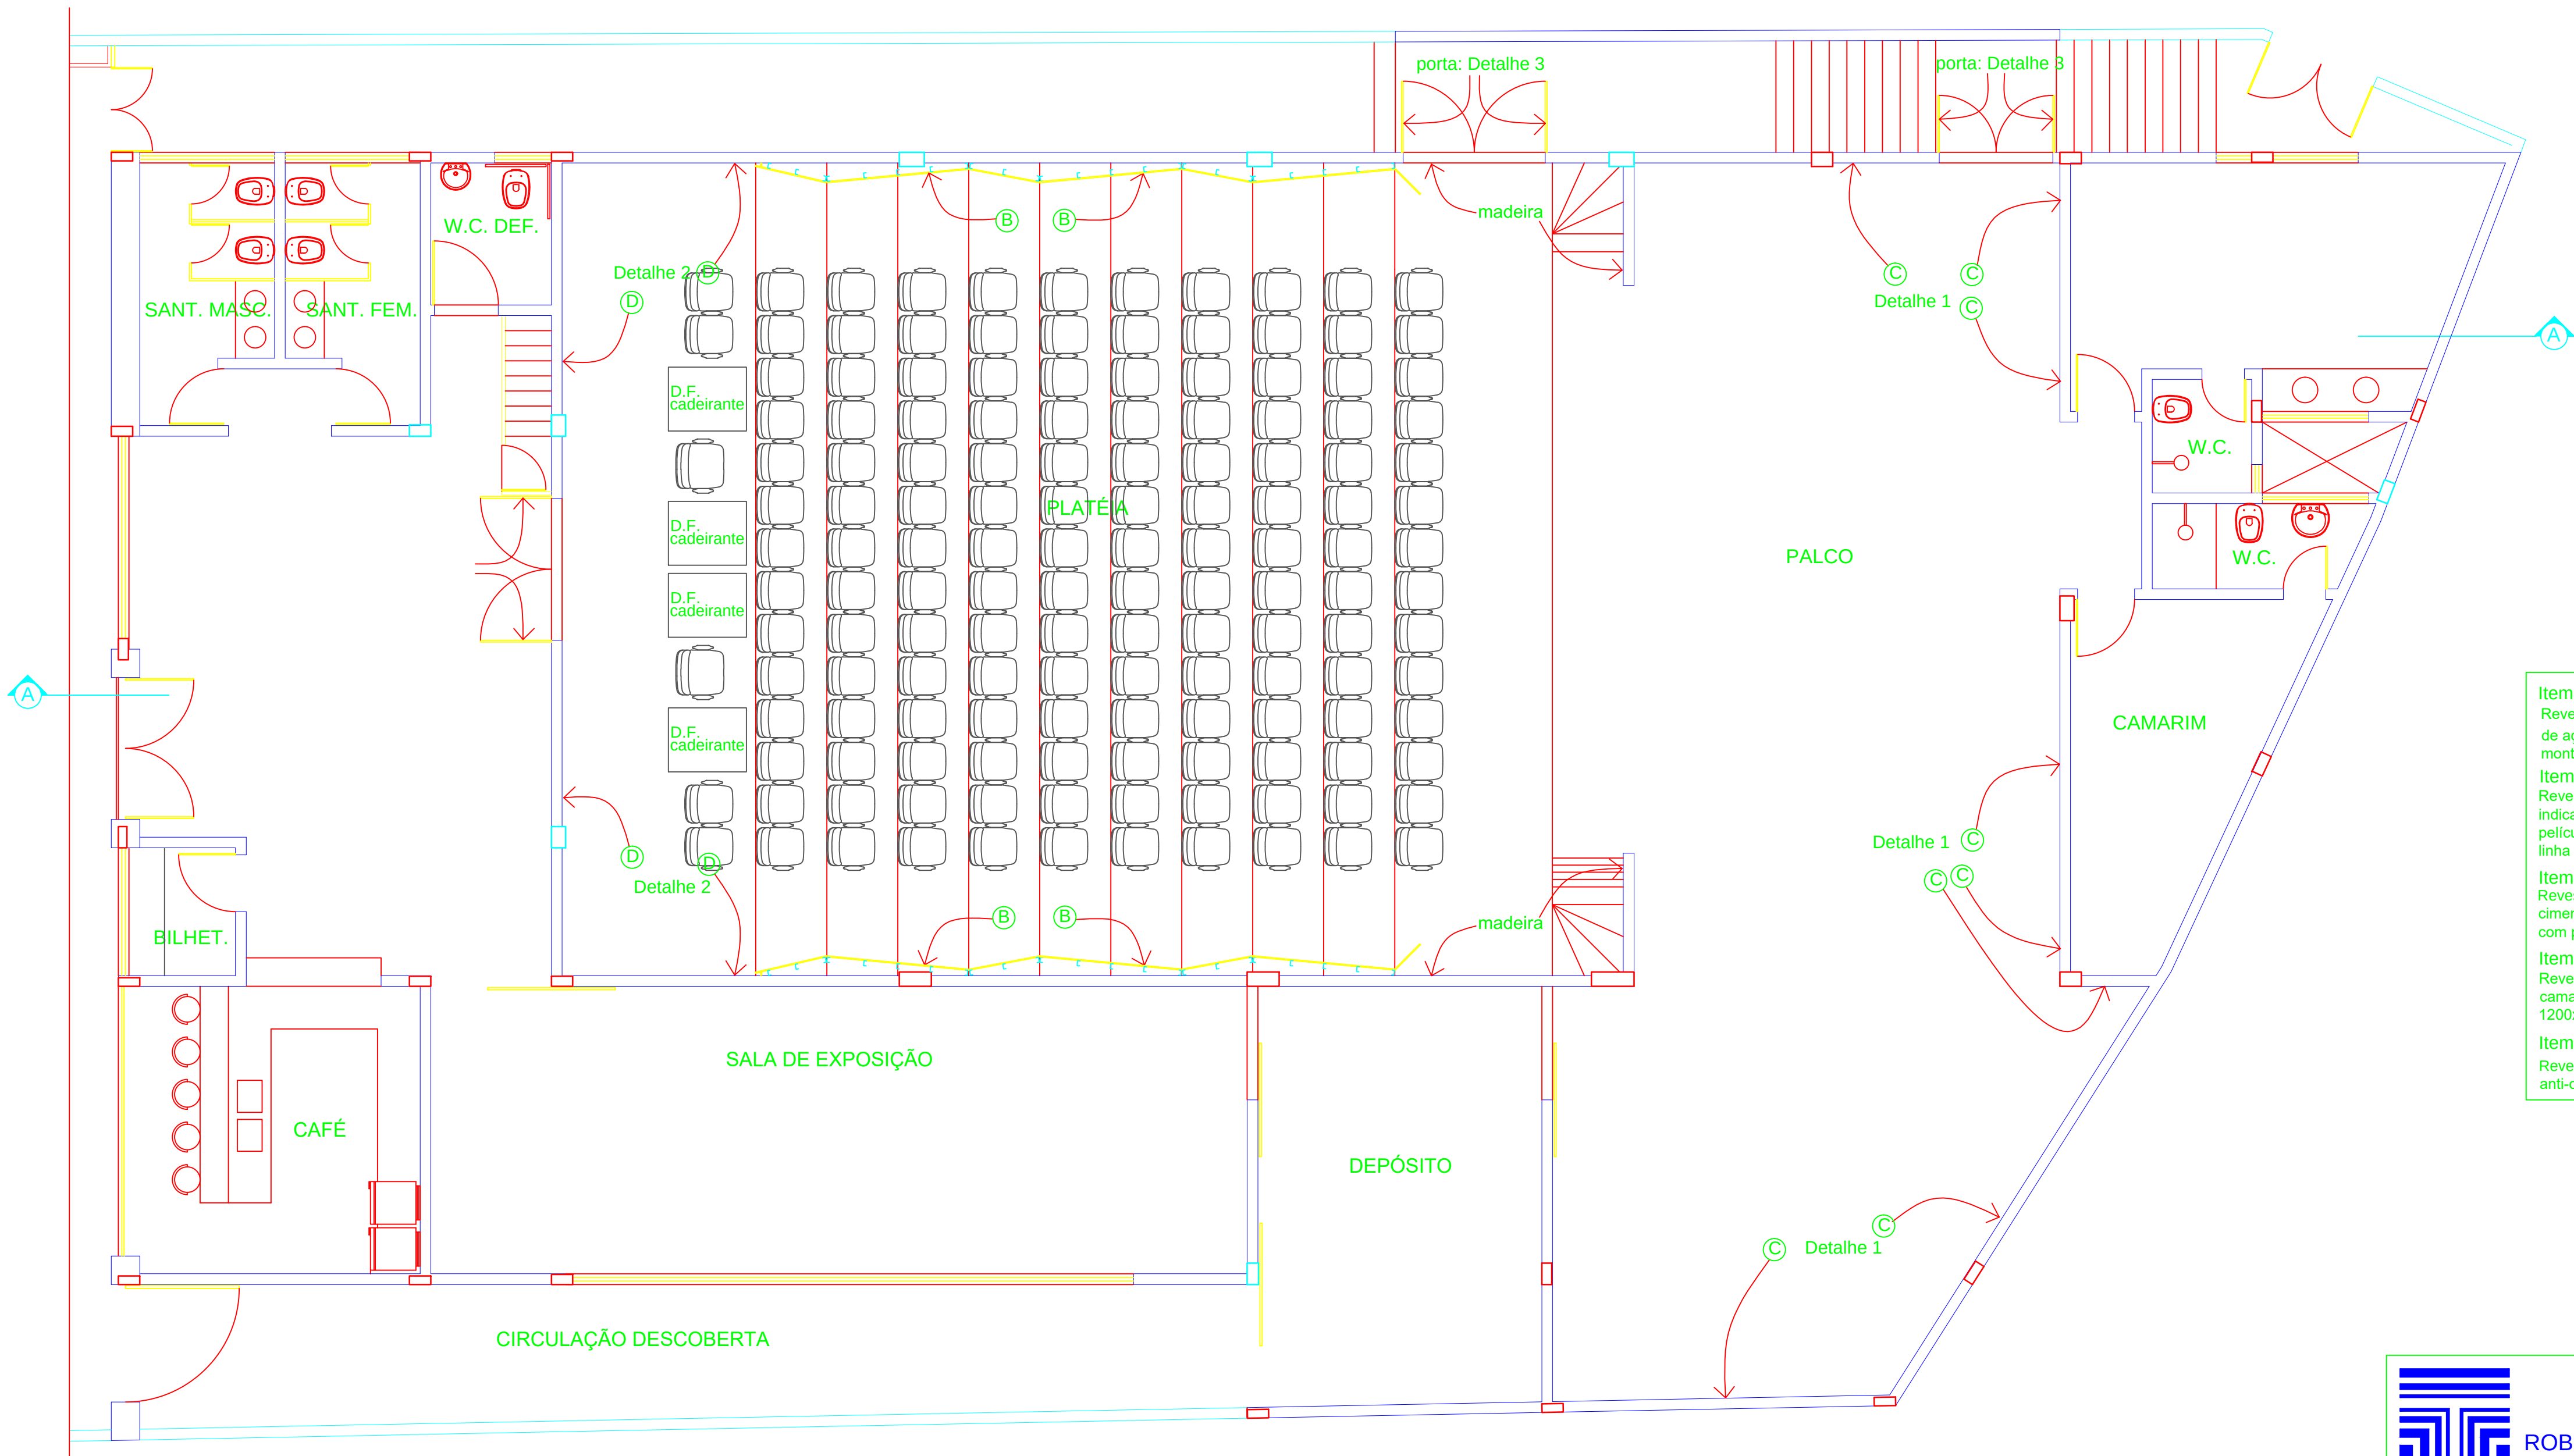


cor	pena
1	0,10
2	0,20
3	0,30
4	0,40
5	0,50
6	0,60

PLANTA BAIXA - TEATRO
ESC. 1/75

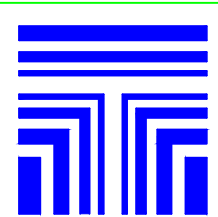

- Item (A)
Revestimento de painéis defletores com medida 1,40x1,80 na área da platéia, constituídos de estrutura de aço com pendurais de rosca corrida de 1/2" fixados na cobertura e estrutura de aço galvanizado de montante M48, chapeamento com placa de gesso acartonada de 12,5mm na parte superior lá de rocha.
- Item (B)
Revestimento das paredes laterais, com estruturação metálica galvanizada, com afastamento conforme indicado no desenho, chapeamento com placas de madeira. Colocação vertical, frizos acústicos com película de proteção e camada de lã de rocha de 32 kg/m³ na face posterior colocação de piso até a linha do jateamento padrão IG Não inflamável
- Item (C)
Revestimento nas paredes laterais do palco constituído de placas de fibras vegetais, aglutinadas com cimento e alvéolos abertos, painéis de 1,0m de largura e espessura de 25mm, cor preto fosco, fixados com perfis metálicos cartola cor preta.
- Item (D)
Revestimento na parede do fundo da platéia com painéis painéis acústico sonare, constituído de camada de lã de vidro de 80kg/m³, espessura 25mm fixado nas paredes com junta seca, na medida 1200x2700x25mm. Revestidos com tecido da tecelagem Lady, padrão e cor a definir.
- Item (E)
Revestimento na parede laterais e teto. Com jateamento de pisto fibra, com 30mm espessura, material anti-chama e anti fumaça toxica. Cor preto. Conforme indicado no projeto

 ROBERTO THOMPSON MOTTA Arquiteto Ltda.	Projetado THOMPSON	Escala 1/75	Data 24/05/12
	Desenvolvido FABIO	No. do Projeto P4075 - AC1887	
	Desenhado ADRIANNE	ACU 01/04	
	Verificado FJB		
PLANTA BAIXA			DIREITOS AUTORAIS RESERVADOS