

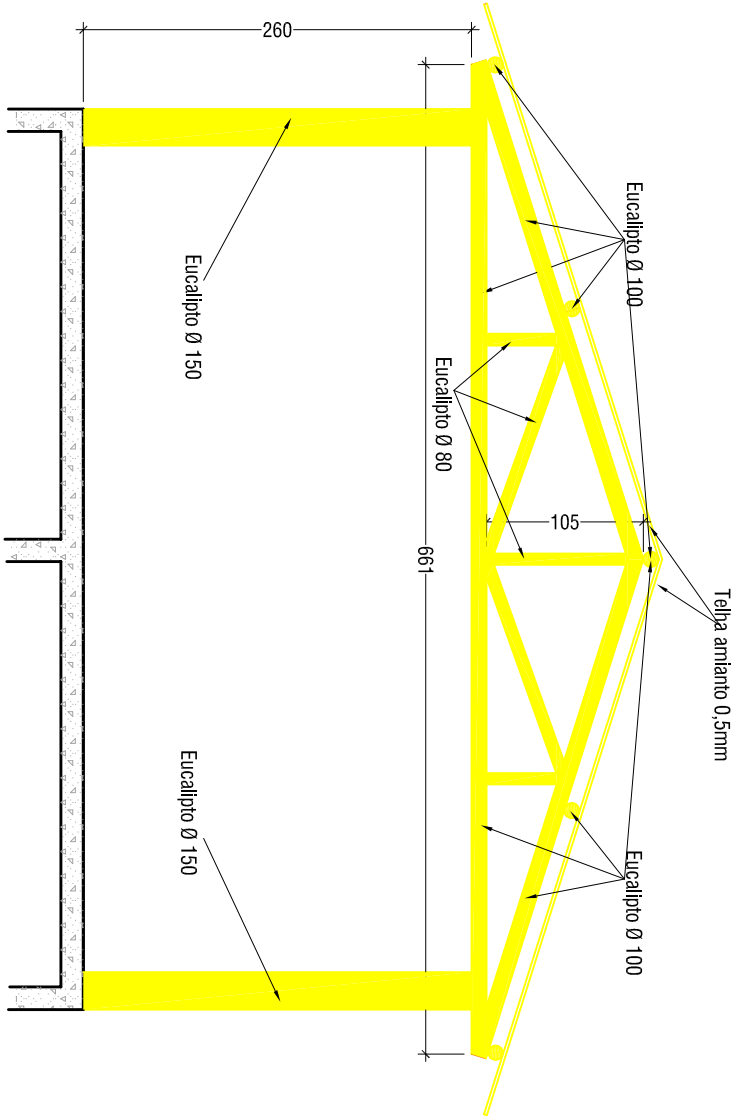


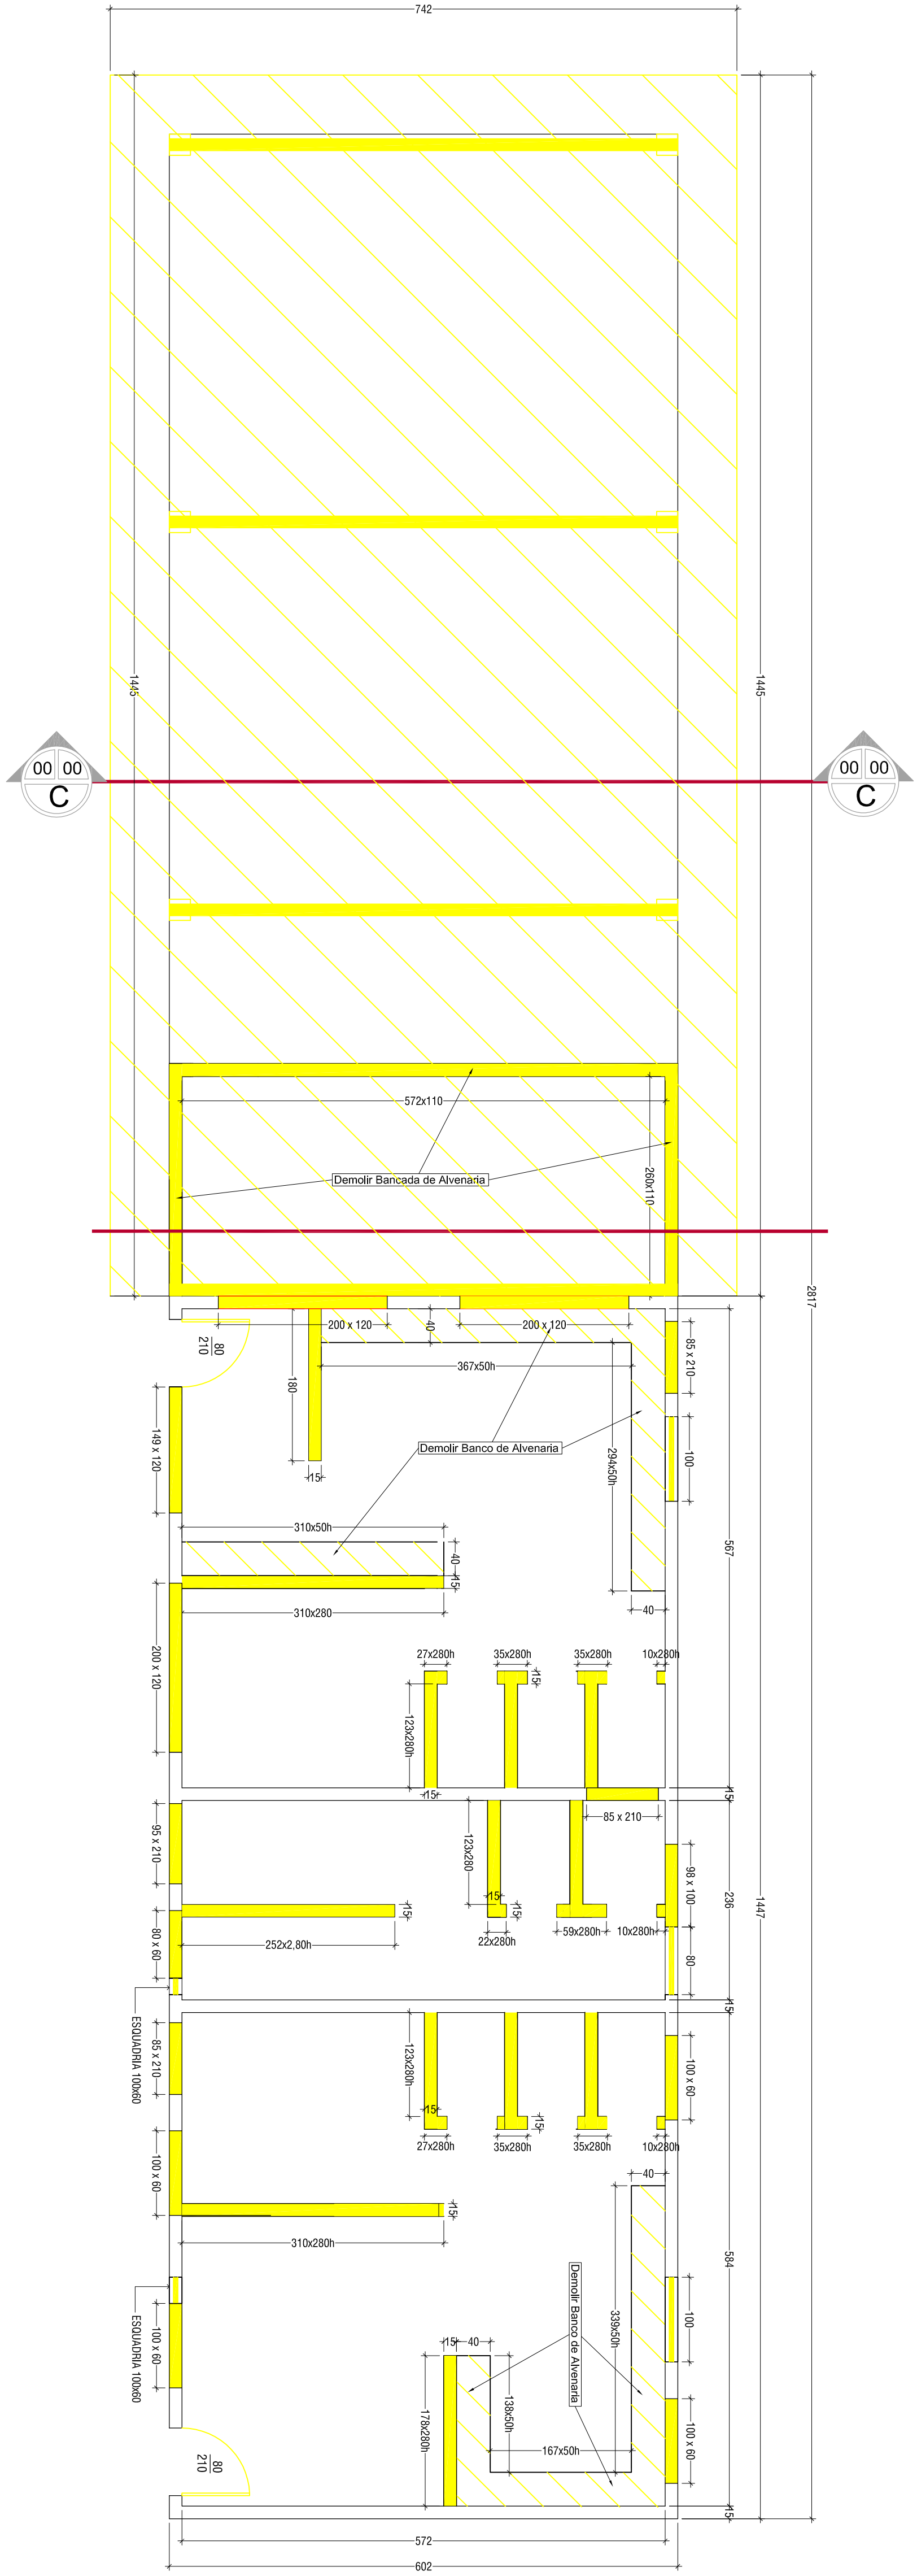

PLANTA BAIXA - DEMOLIÇÃO DOS VESTIÁRIO E VARANDA

ÁREA DE CONSTRUÇÃO = 169,58m²
ESCALA 1:50

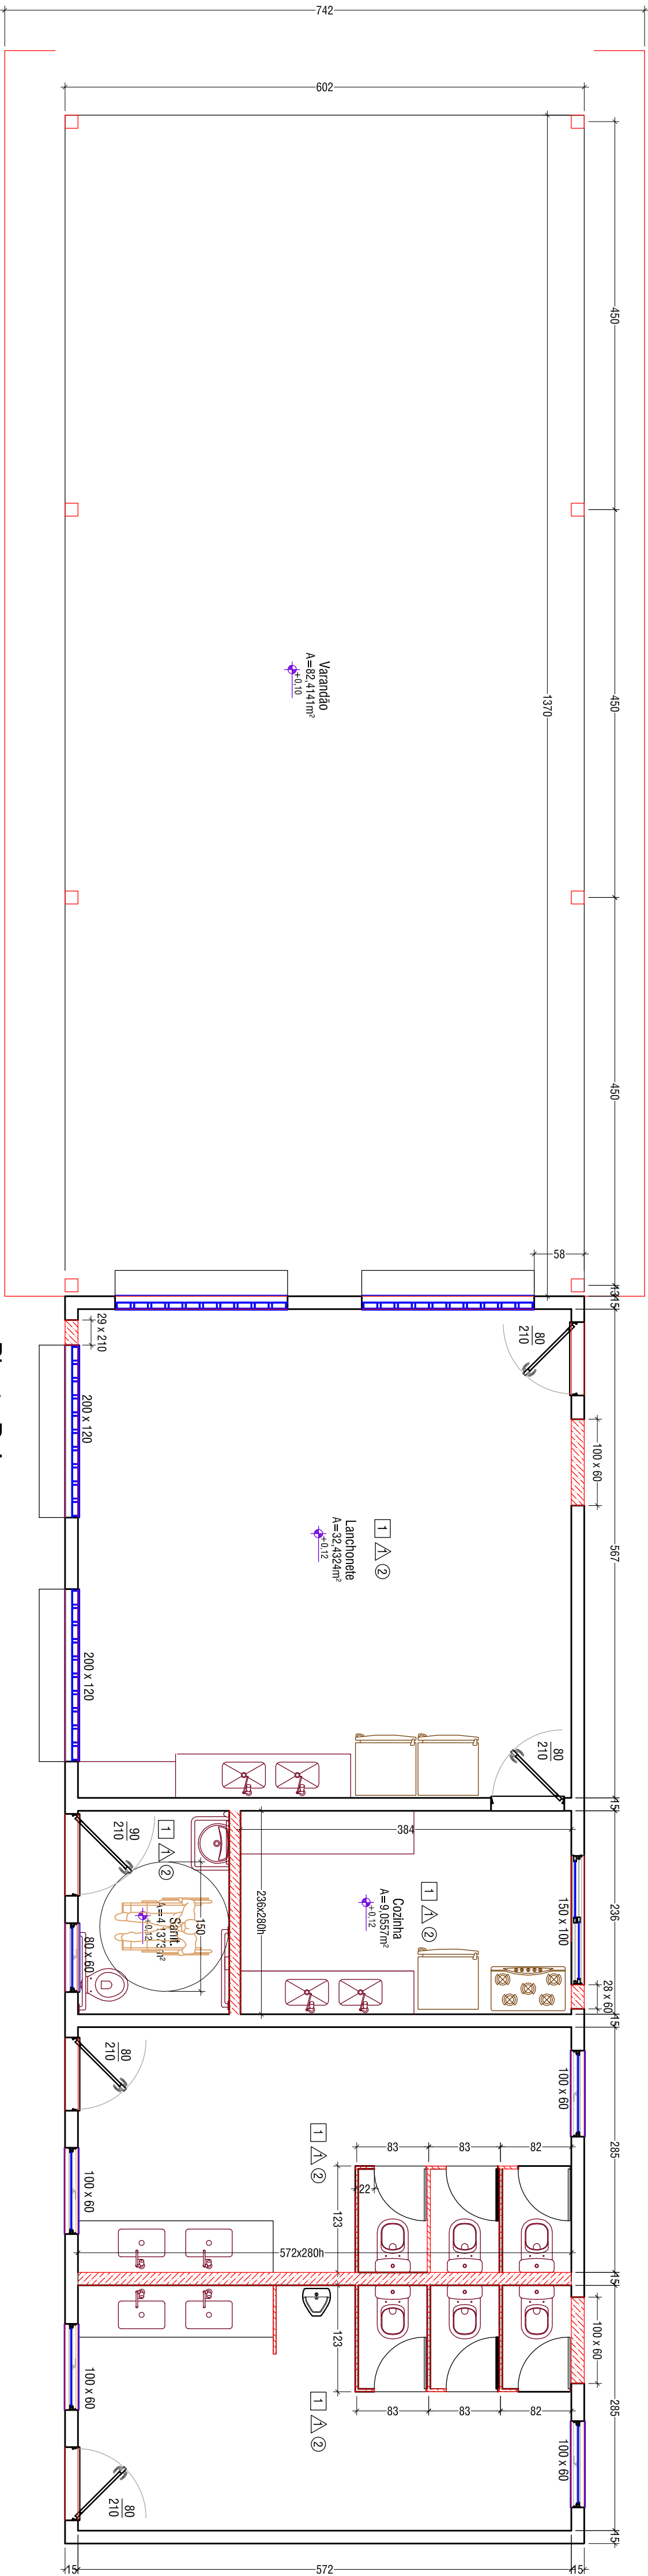

PLANTA BAIXA - CONSTRUÇÃO VARANDA LANCHONETE, SANITÁRIOS MASC, FEM e PCB

ÁREA DE CONSTRUÇÃO = 169,58m²
ESCALA 1:50

Legenda

Existente

A construir

A demolir

APROVAÇÃO/CARIMBOS:

APROVADO

Em:

Eng.º Tarciso dos Santos Ferreira
Matrícula: 30902
Diretor da Divisão de Urbanismo

DEFERIDO

Em:

Eng.º Max Luiz Silva Vieira
Matrícula: 10826
Secretário Mun. de Obras e Serviços Públicos

PREFEITURA MUNICIPAL DE CANTAGALO

SITUAÇÃO

ENDEREÇO: Rua Azer José Ribeiro - Bairro São José - Cantagalo - RJ

Reformas no Campo de São José

DESCRIÇÃO DO PROJETO: Projeto de Arquitetura Varanda, Lanchonete, Sanitários Masc, Fem e PCB

CONTEÚDO: Plantas Baixas

Legenda

ÁREA TOTAL DA CONSTRUÇÃO: 81,05m²

ÁREA PERMANENTE: 100%

DATA: agosto 2019

DESENHO: ARQUIVO

ÁREA TOTAL DO TERRENO: 00m²

ÁREA TOTAL DA CONSTRUÇÃO: 81,05m²

Ocupação: 100%

ÁREA PERMANENTE: 100%

DATA: agosto 2019

DESENHO: ARQUIVO