




cor	perla
1	0,10
2	0,20
3	0,30
4	0,40
5	0,50
6	0,60

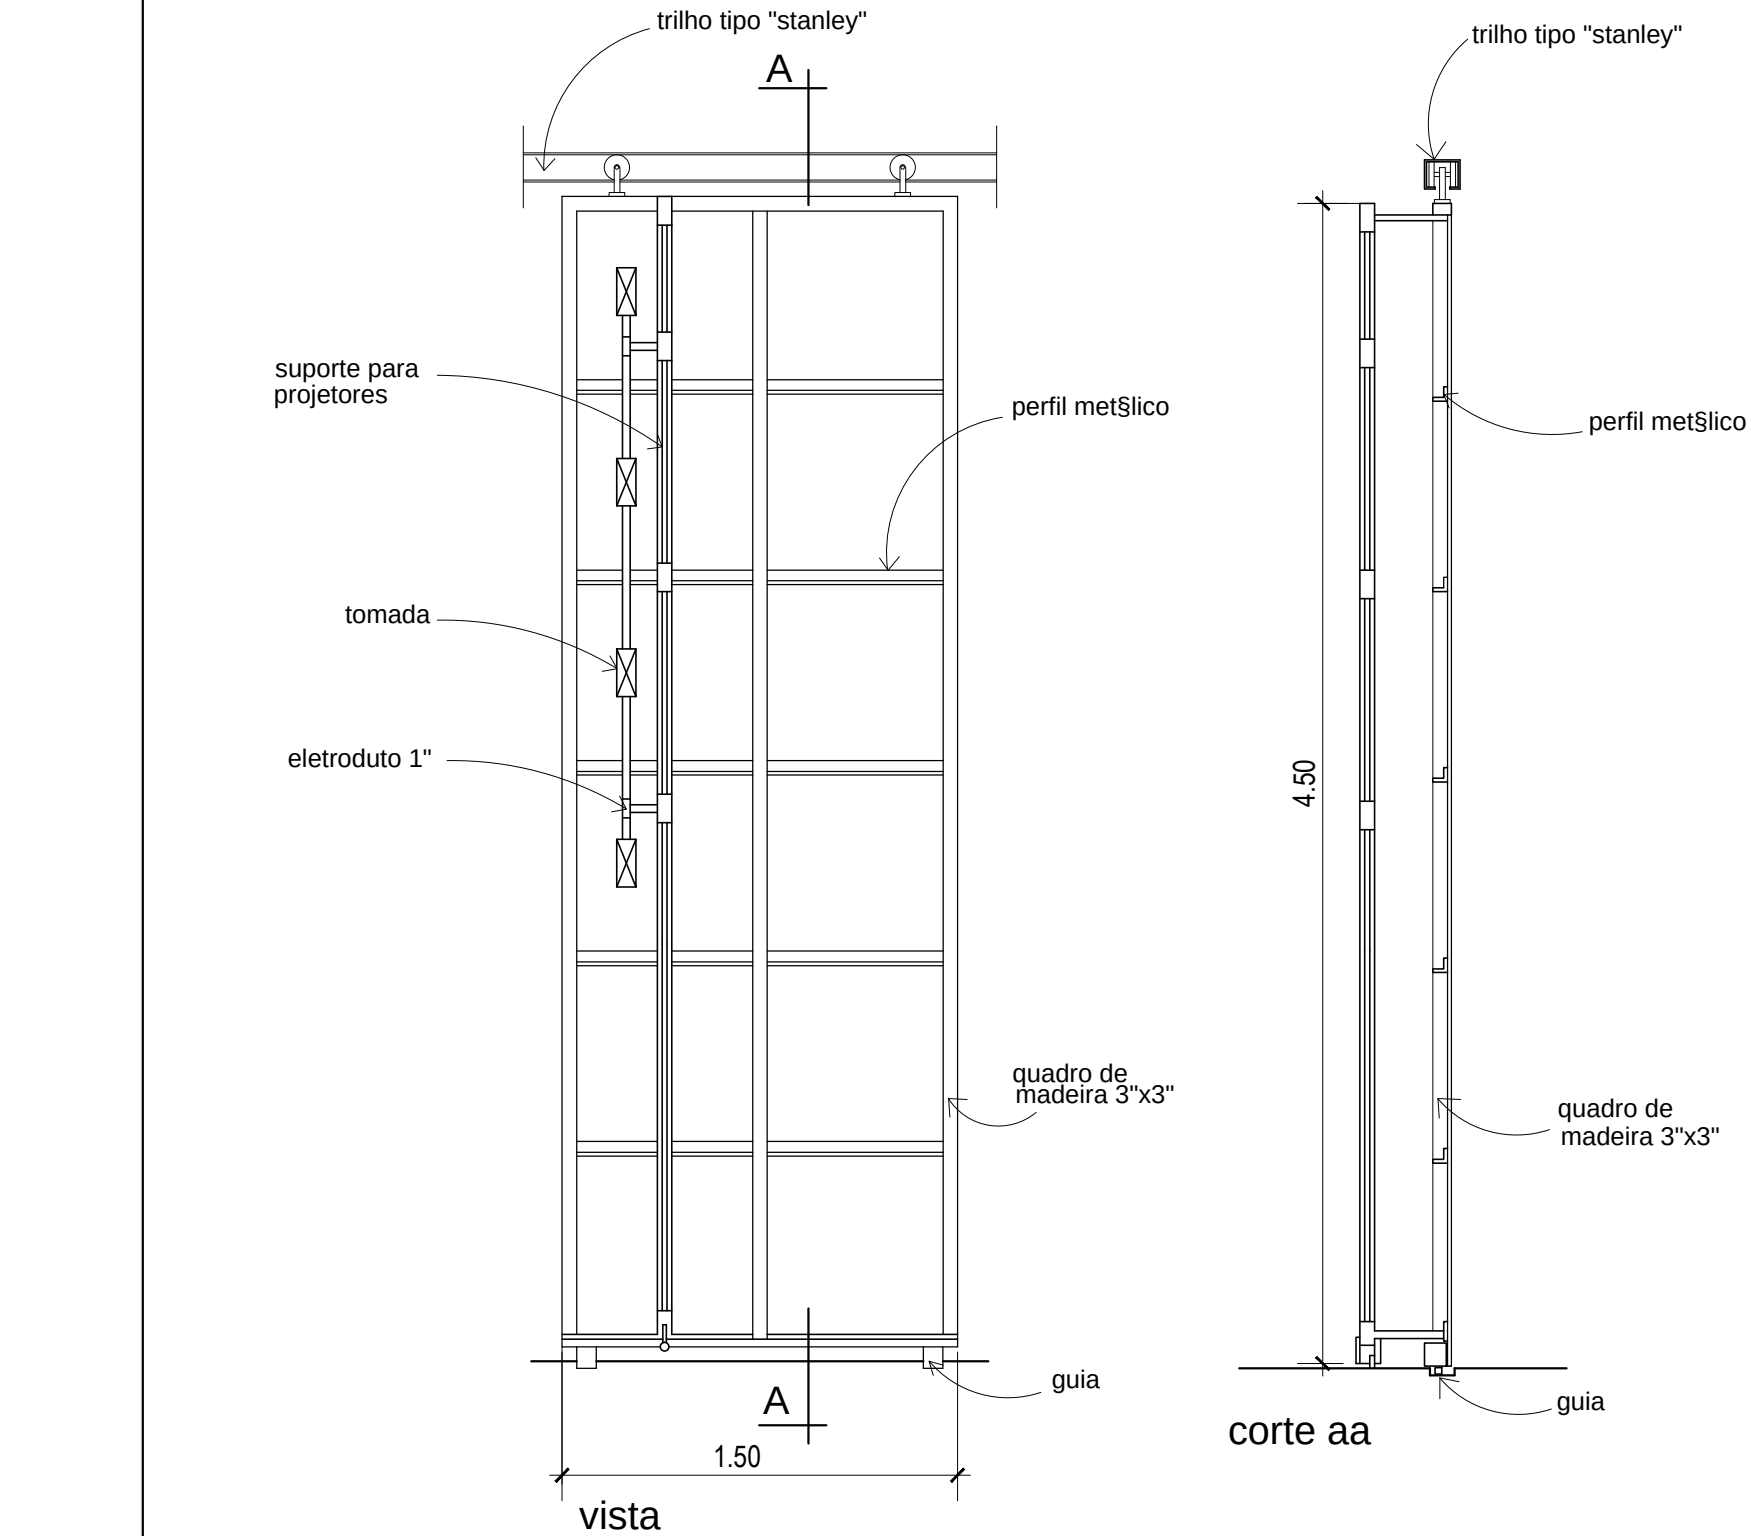


DETALHE 1 - REGULADOR
SEM ESC.

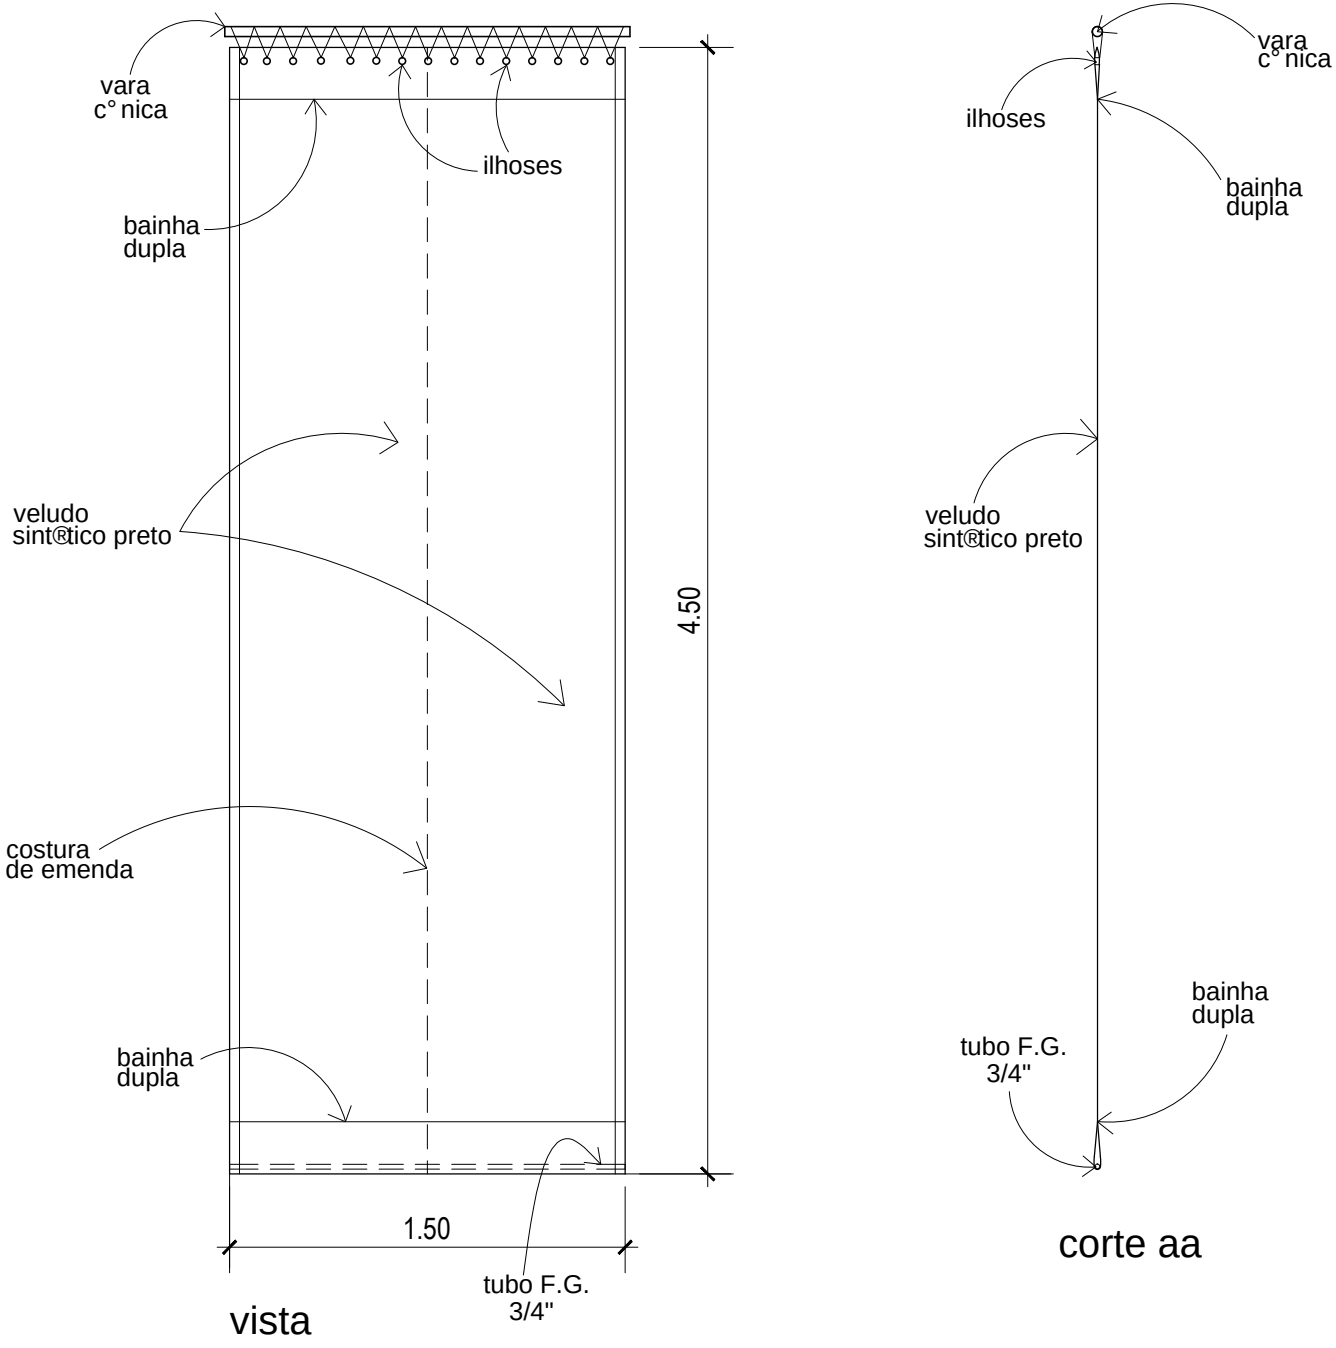


DETALHE 2 - PERNA
SEM ESC.

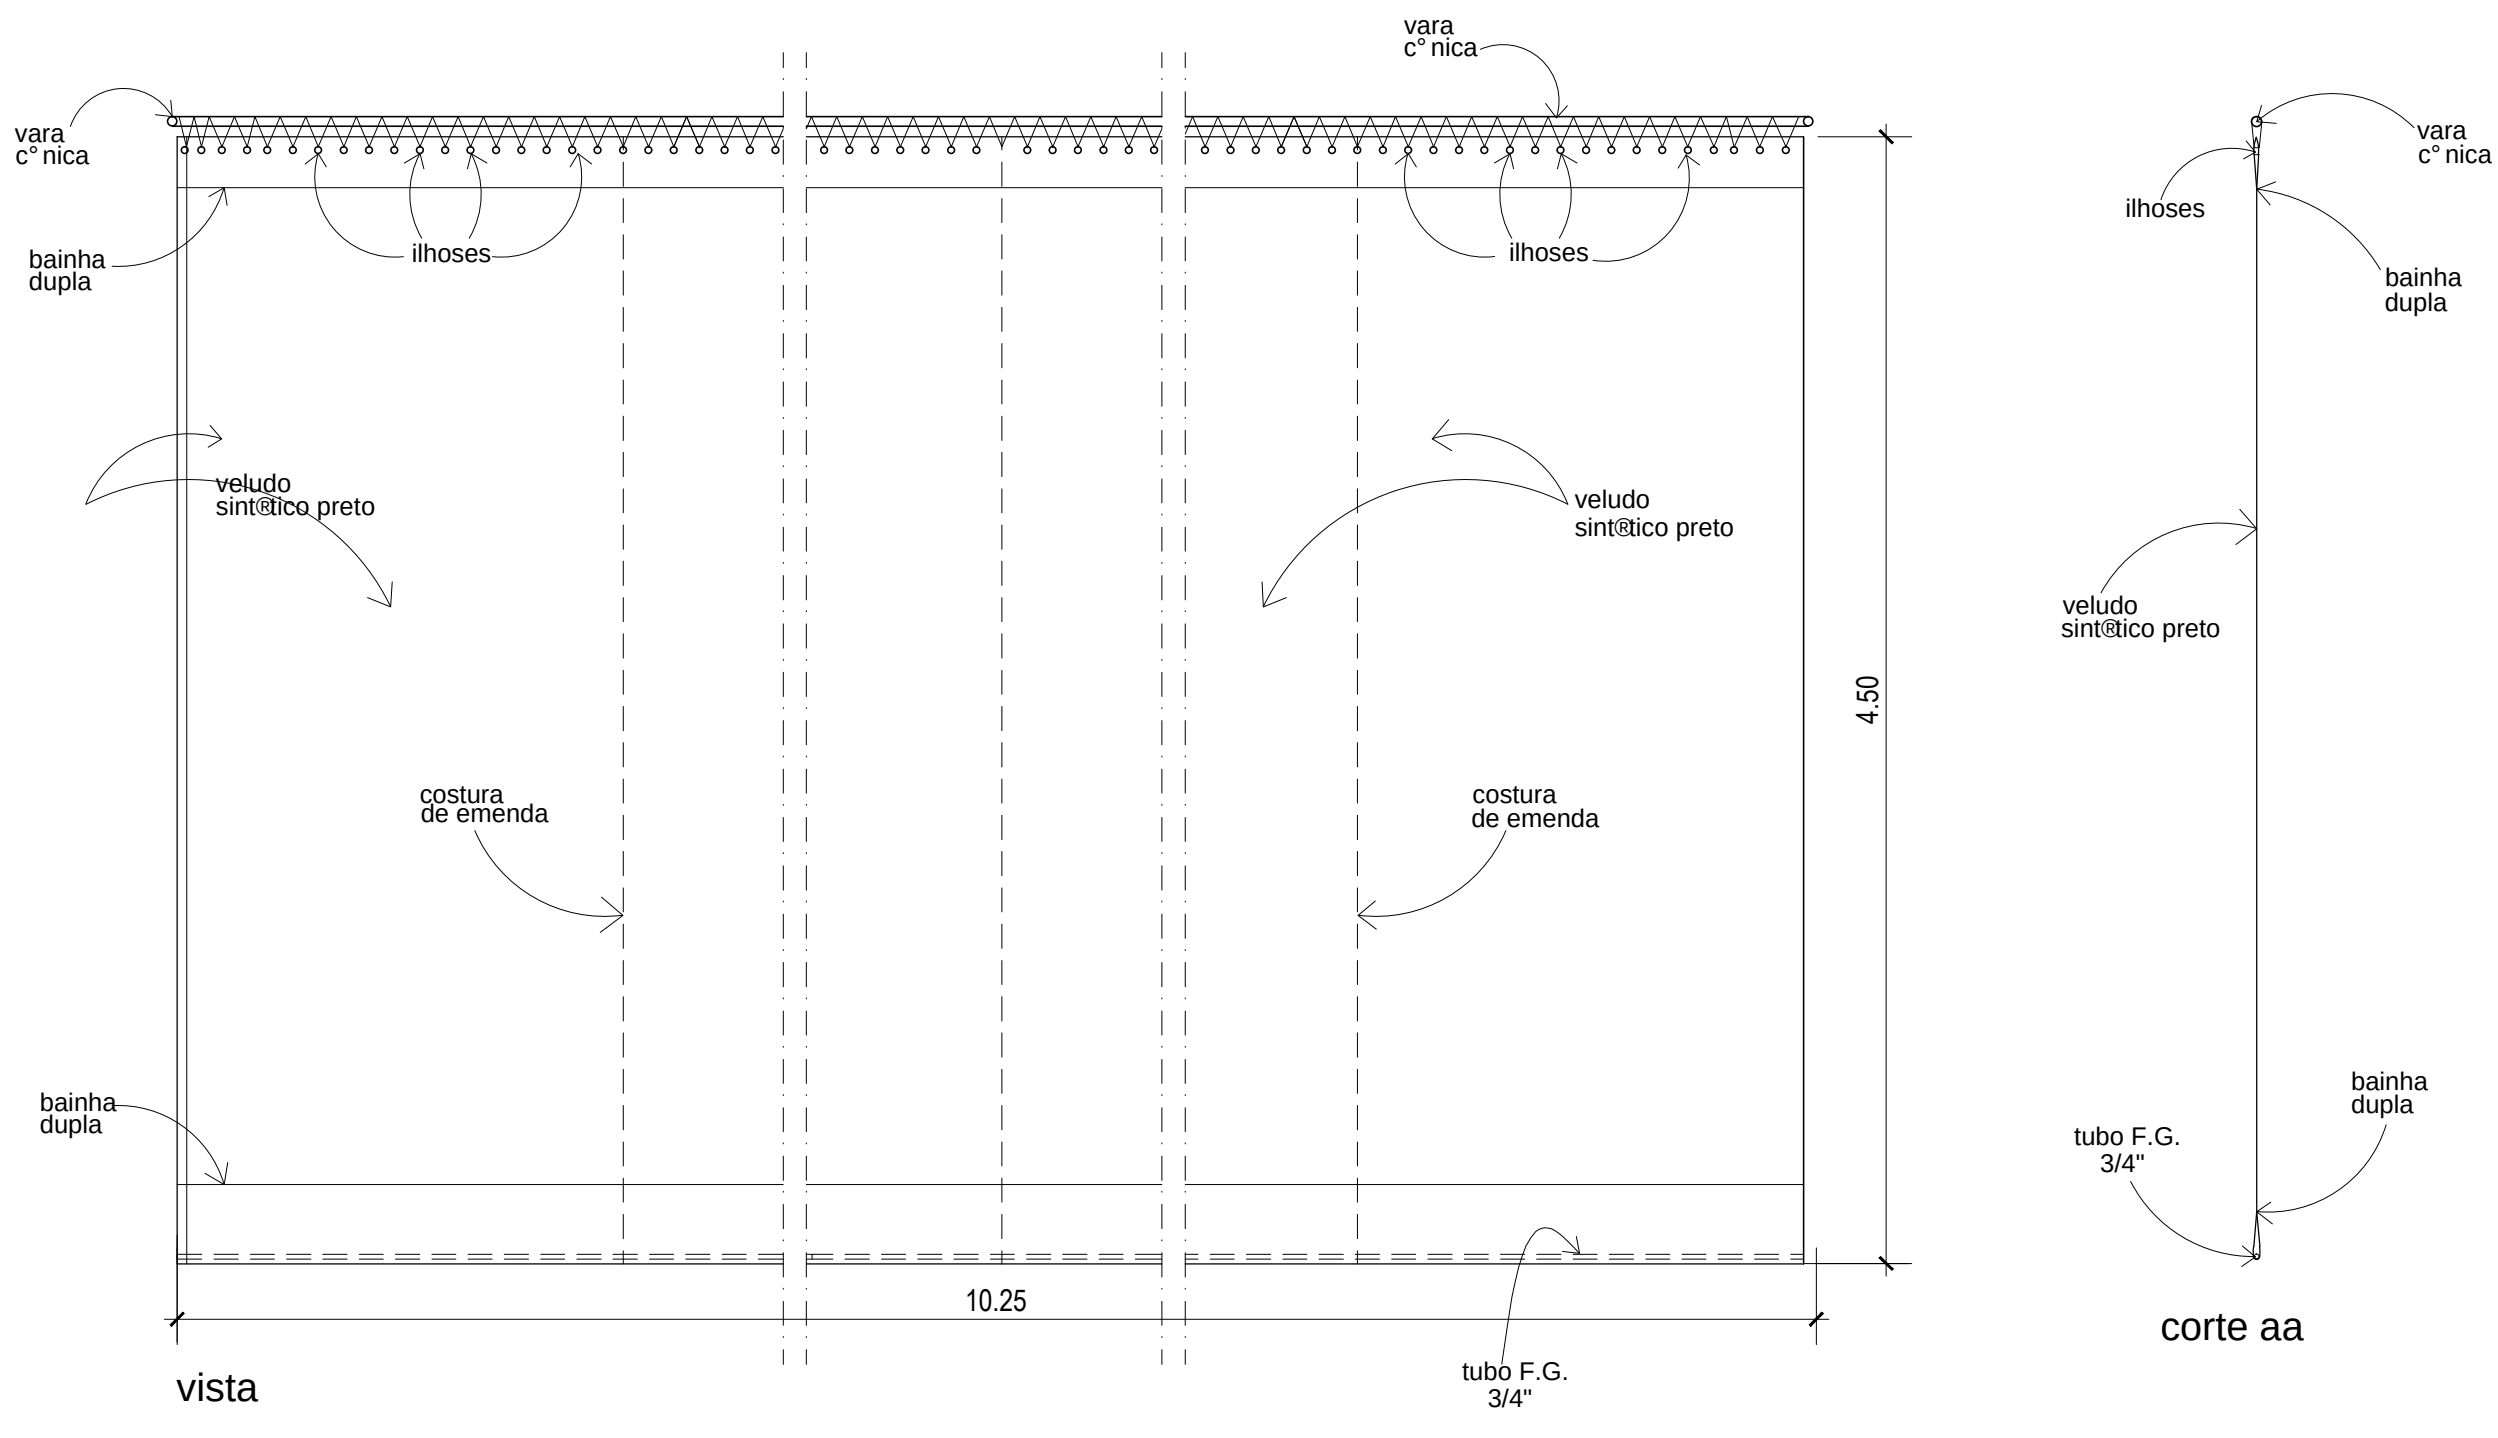


DETALHE 3 - CICLORAMA
SEM ESC.

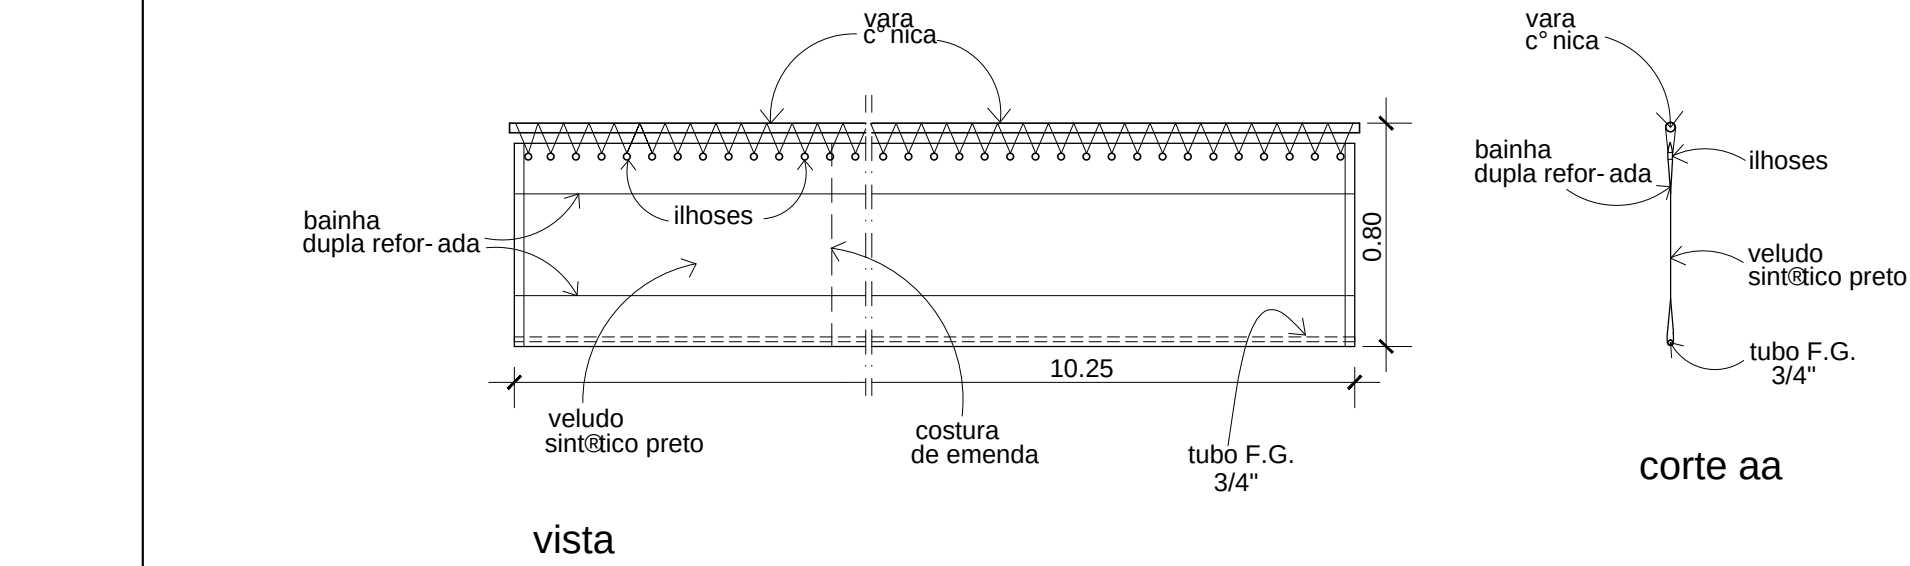


DETALHE 4 - BAMBULINA
SEM ESC.

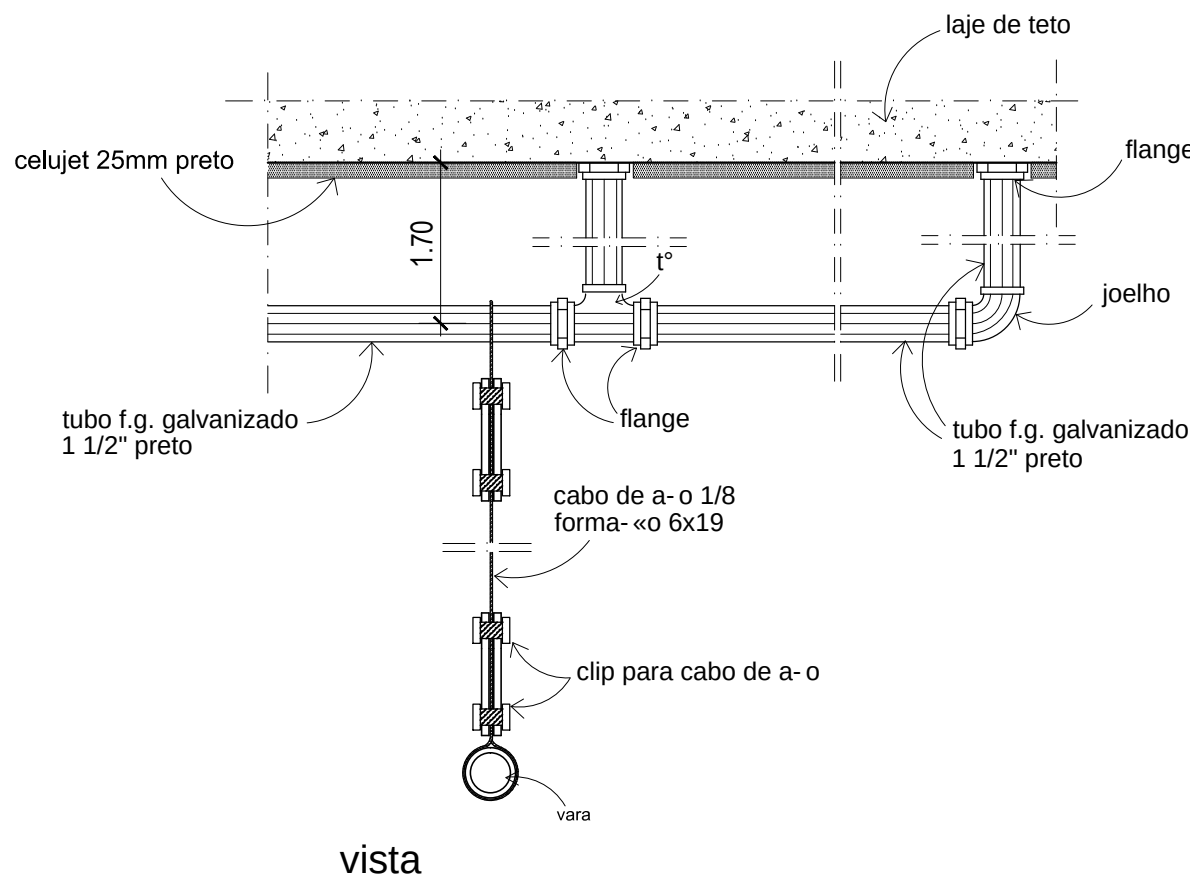


DETALHE 5 - VARAS
SEM ESC.

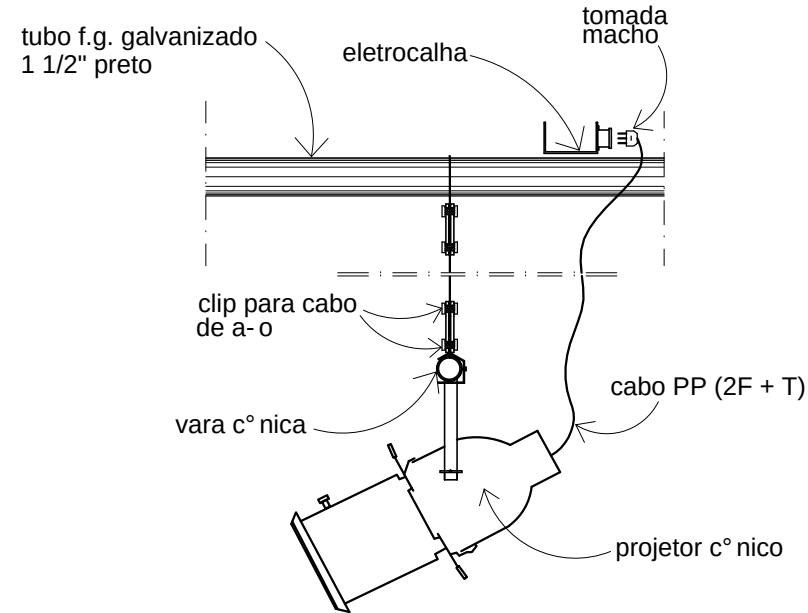

DETALHE 6 - VARAS LUZ PALCO
SEM ESC.

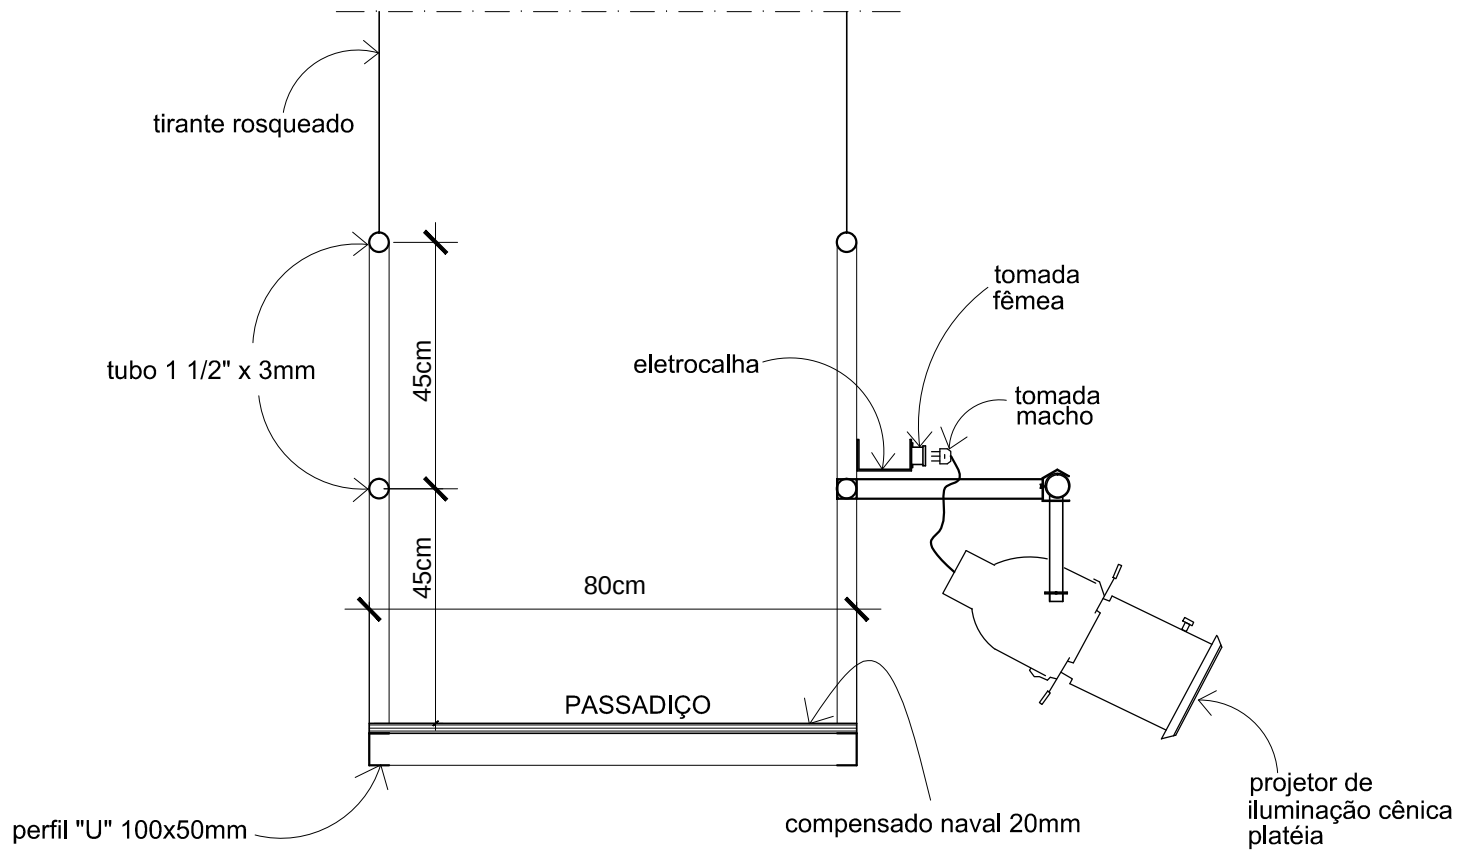

DETALHE 7 - VARANDA DE ILUMINAÇÃO CÊNICA
SEM ESC.

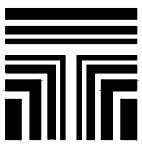 ROBERTO THOMPSON MOTTA Arquiteto Ltda.	Projetado THOMPSON	Escala 1/50	Data 24/05/12
	Desenvolvido FABIO	No. do Projeto P4075 - MC/ILC 117	
	Desenhado ADRIANNE	MC/ILC 04/04	
	Verificado FJB		
DETALHES		DIREITOS AUTORAIS RESERVADOS	