



BOCAS DE LOBO SIMPLES

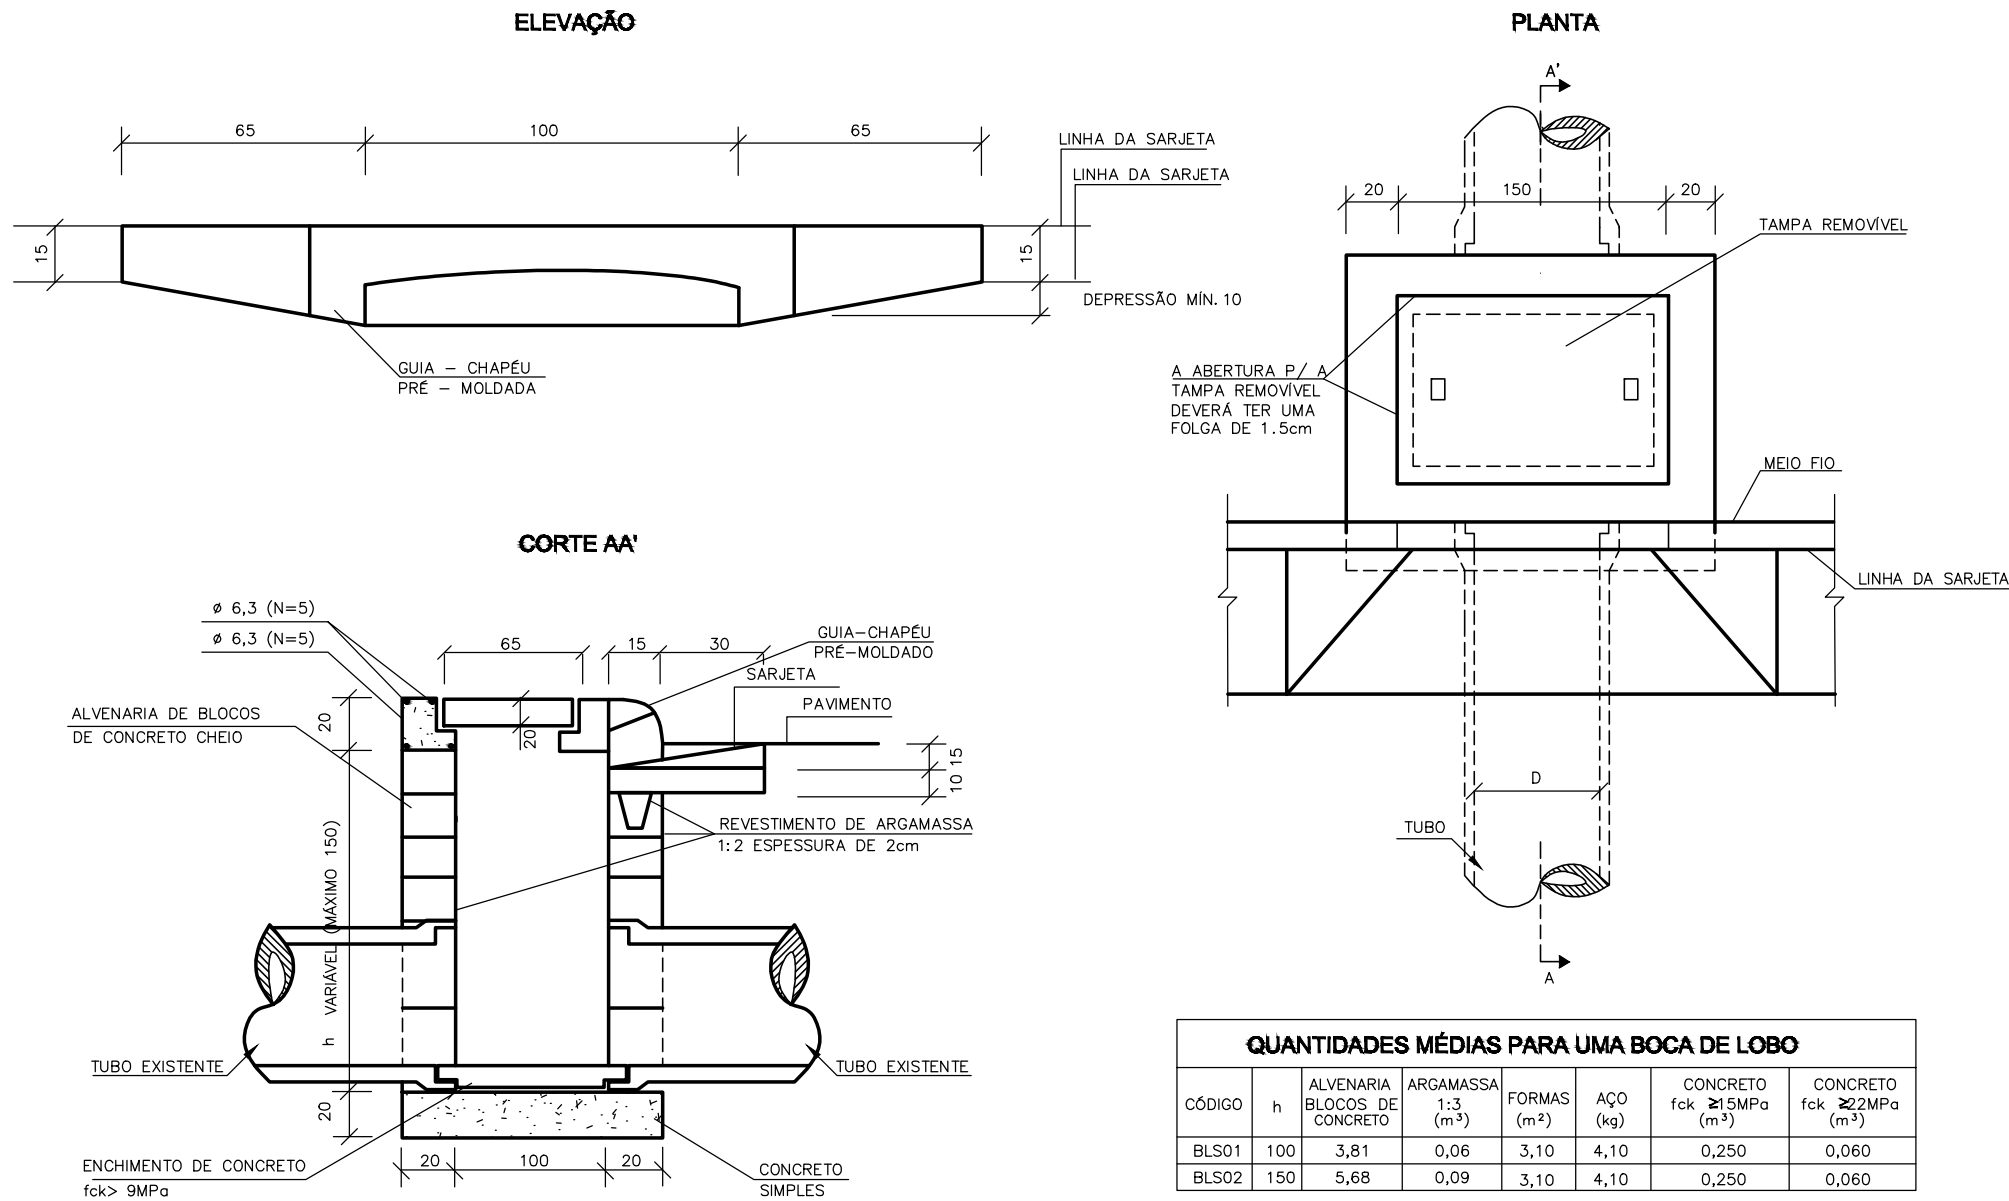


Detalhamento Bocas de Lobo

Geral
Esc. 1:50

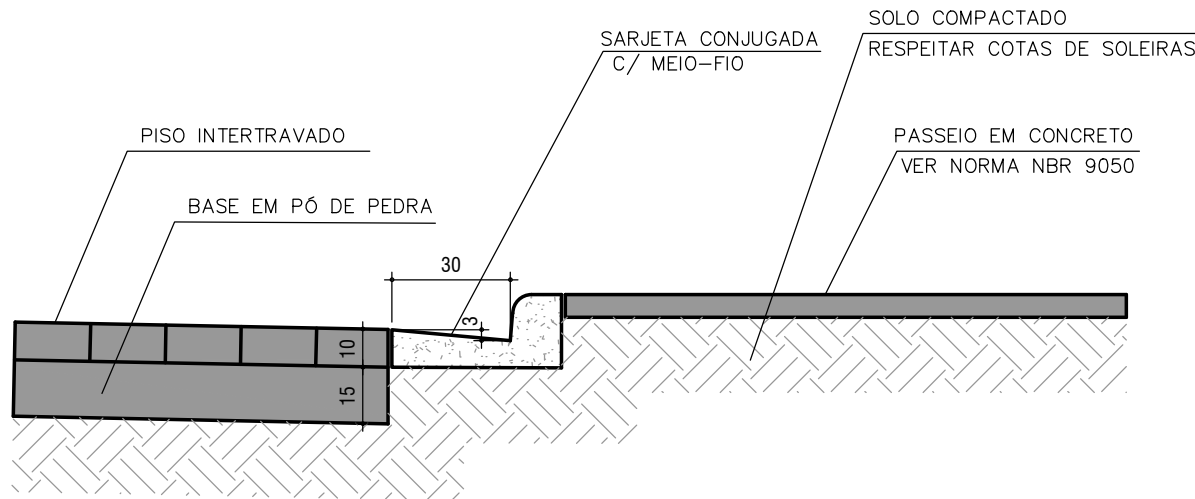

Detalhamento Sarjeta Conjugada

Geral
Esc. 1:20

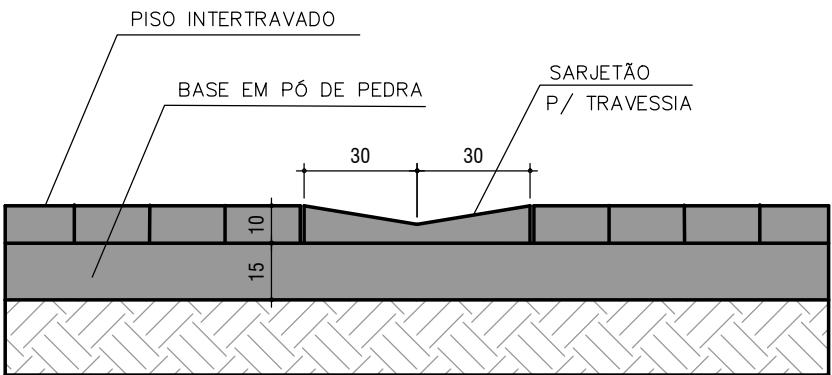

Detalhamento Sarjetão

Geral
Esc. 1:20

REVISÕES	N.º	Descrição de Revisão	Autor	Data
REVISÕES	N.º	Descrição de Revisão	Autor	Data

CARIMBOS:

APROVADO
Em: 15/08/2019
Eng.º **Tarciso dos Santos Ferreira**
Matrícula: 3090-2
Diretor da Divisão de Urbanismo

DEFERIDO
Em: 15/08/2019
Eng.º **Max Luiz Silva Vieira**
Matrícula: 1062-6
Secretário Mun. de Obras e Serviços Públicos

Cícero Costa Cabral
Engenheiro Civil
CREA-RJ 851042326/D
Matrícula nº 207.261-0

SITUAÇÃO

ENDEREÇO: RUA DO LOTEAMENTO TUTI ISMÉRIO-BOA SORTE-5º DISTRITO-CANTAGALO - RJ

DESCRIÇÃO DO PROJETO:
Projeto de Pavimentação e Sinalização da rua de acesso ao loteamento Tuti Ismério de Boa Sorte - 5º distrito de Cantagalo - RJ

CONTEUDO: Detalhamento	ÁREA TOTAL DO TERRENO:	FOLHA:
	ÁREA TOTAL DA CONSTRUÇÃO:	10/10
	OCUPAÇÃO:	
	ÁREA PERMEÁVEL:	DATA: Agosto / 2019
	ARQUIVO:	DESENHO:
	ARQUIVO	DESENHO

