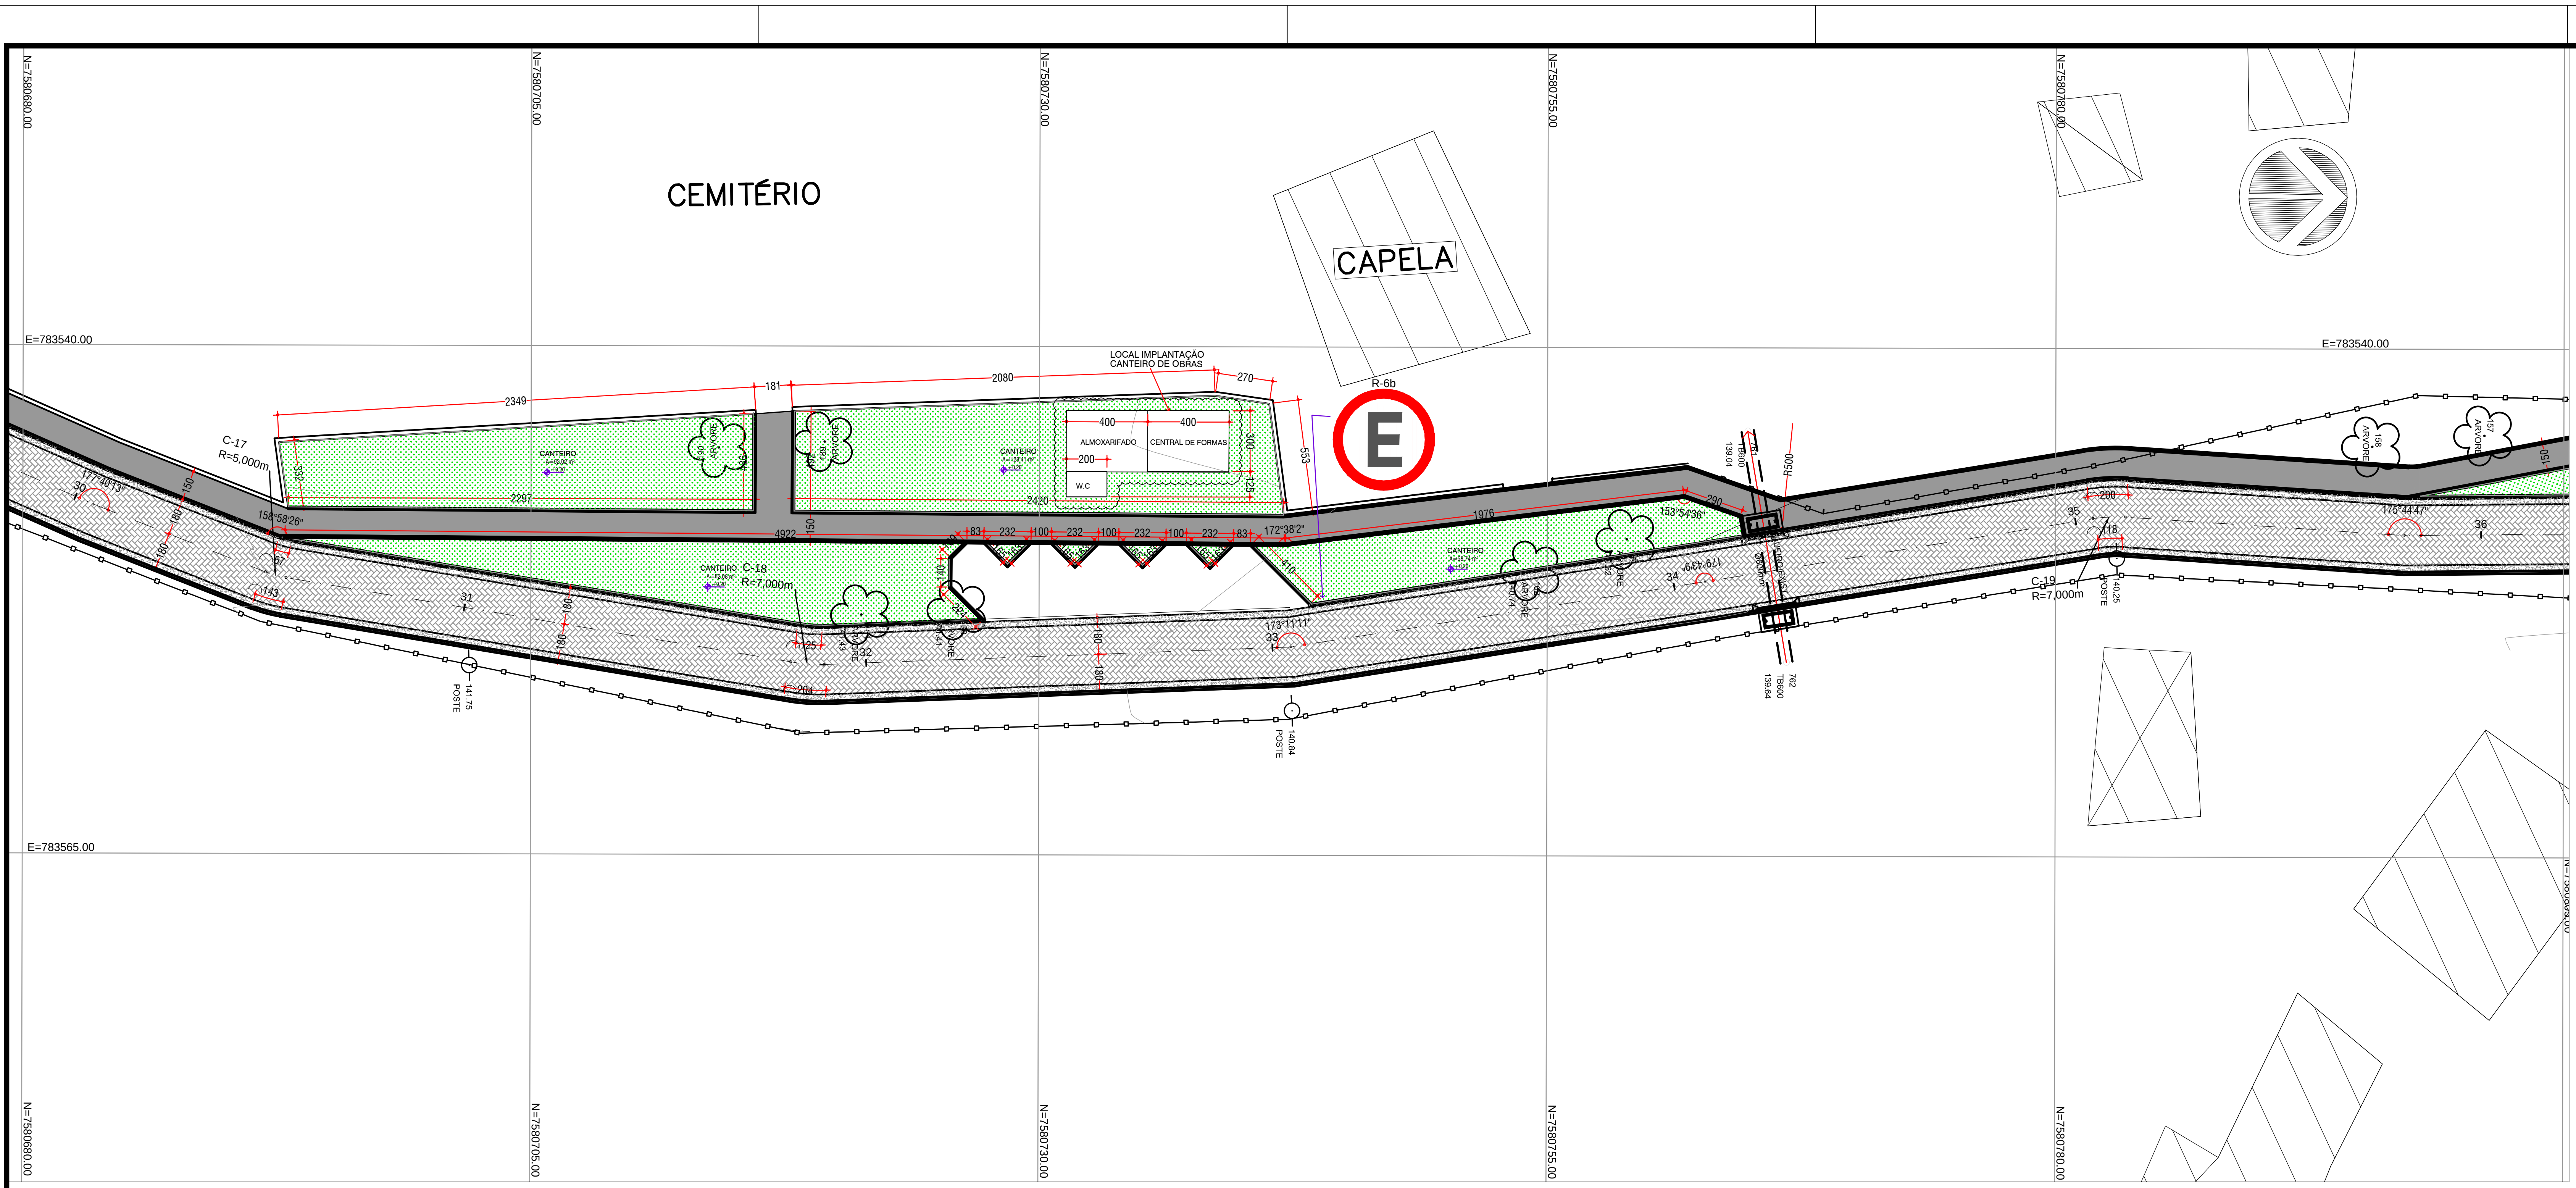

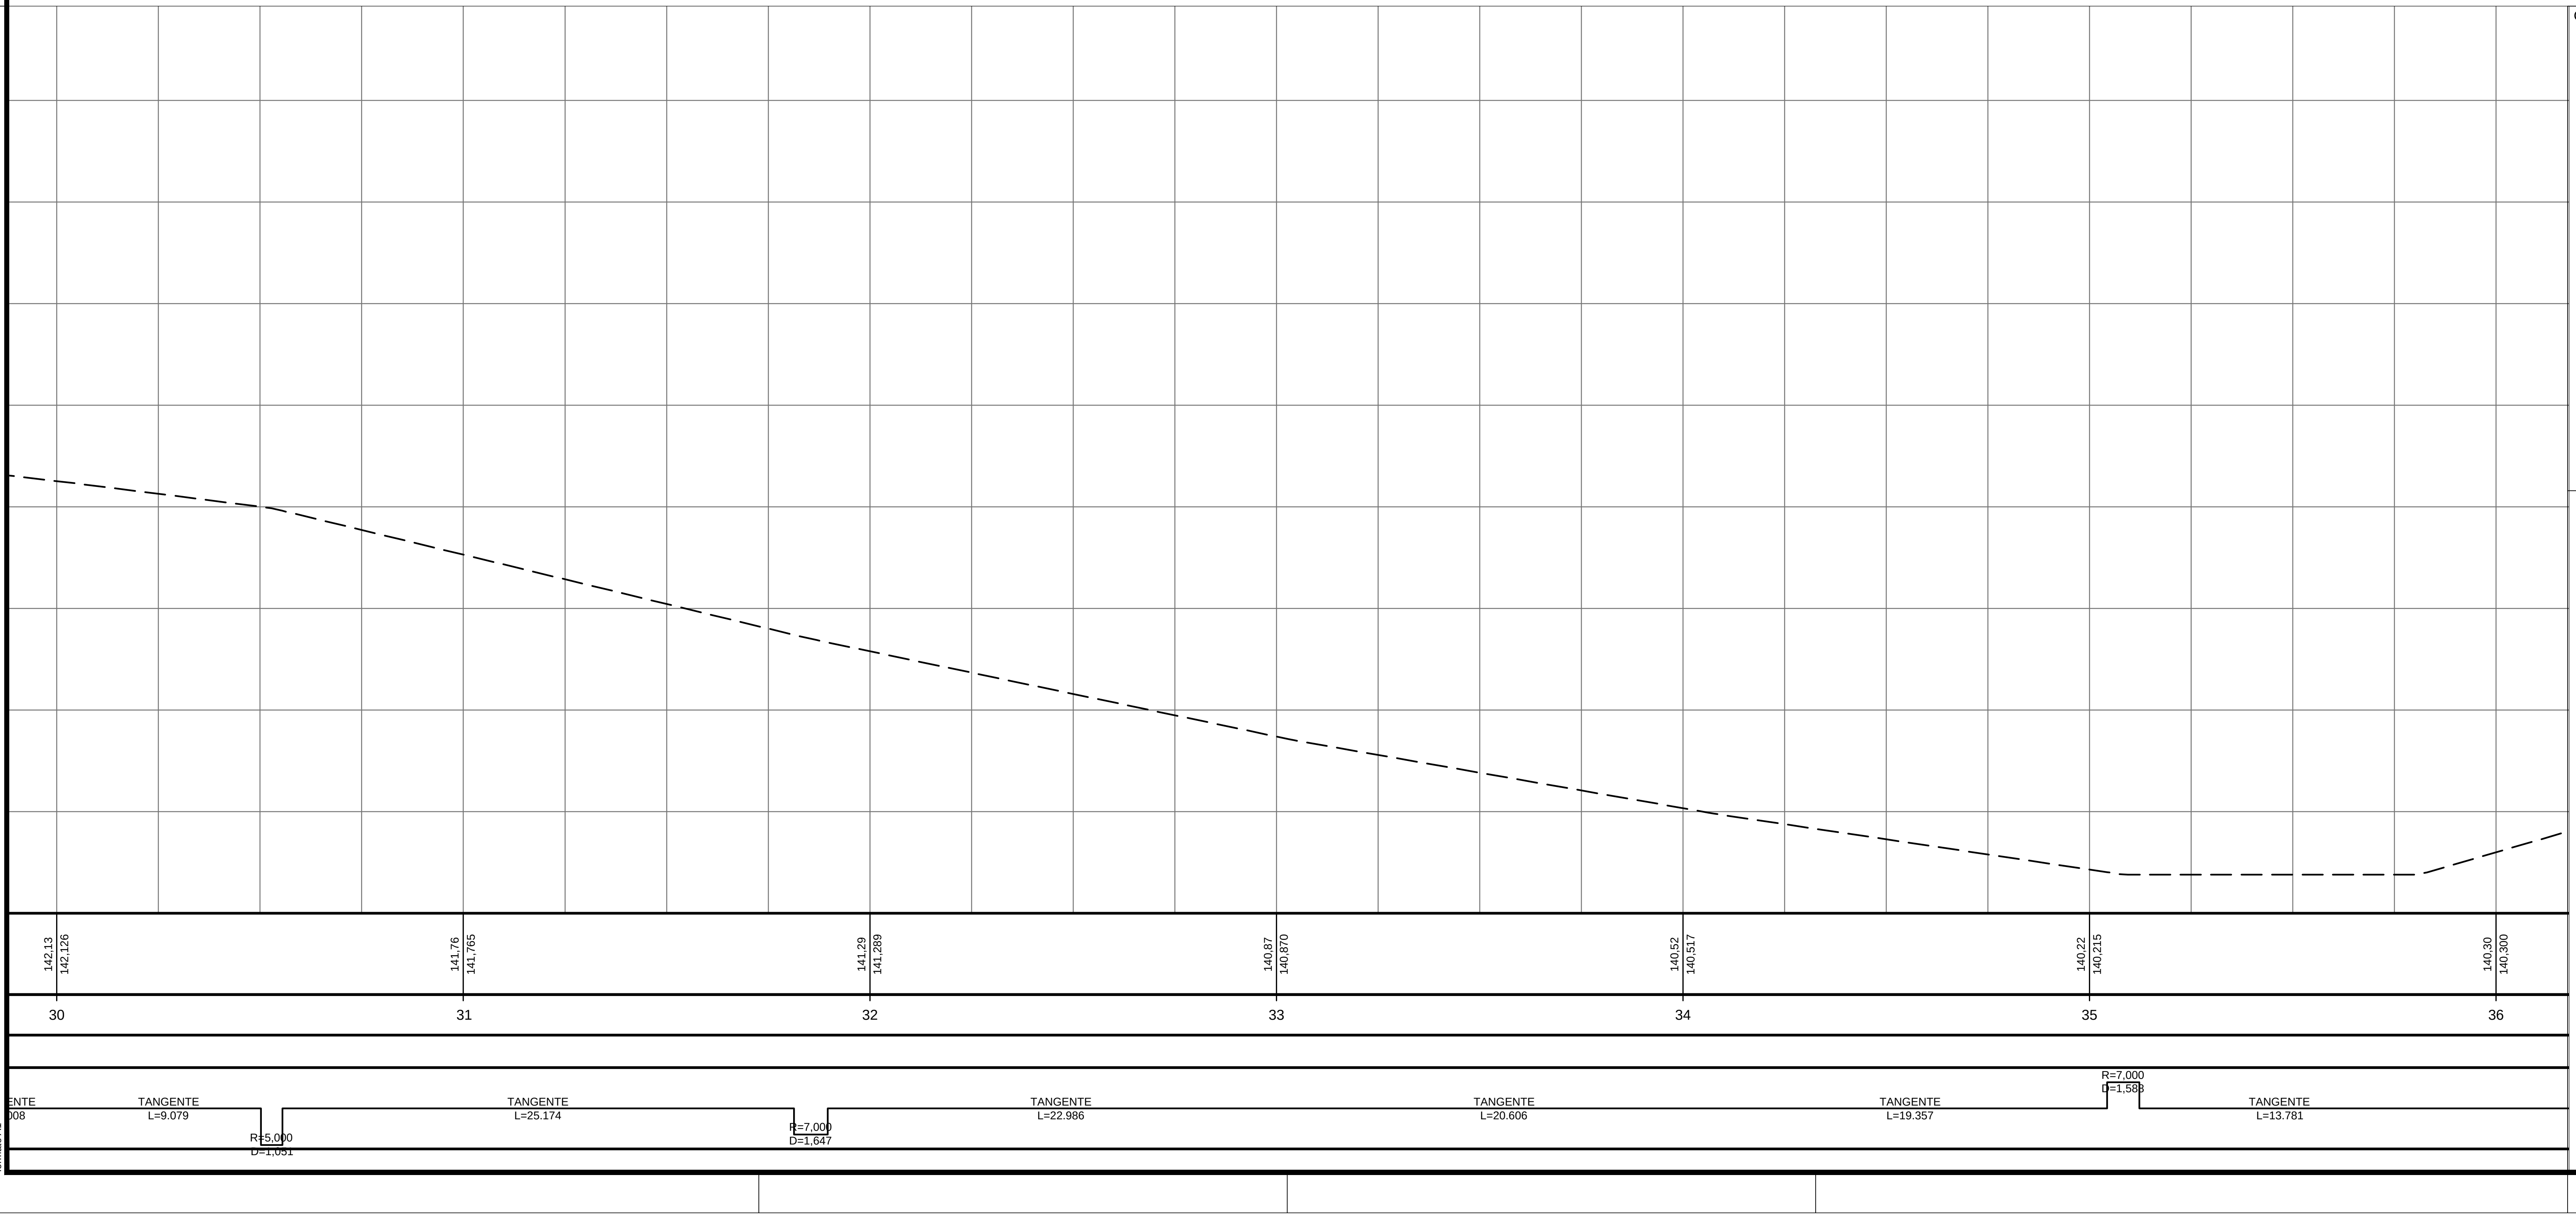

formato A1

CARIMBOS:

APROVADO
Em: ___/___/___
Eng.º Tarcísio dos Santos Ferreira
Matrícula: 3090-2
Diretor da Divisão de Urbanismo

DEFERIDO
Em: ___/___/___
Eng.º Max Luiz Silva Vieira
Matrícula: 1062-6
Secretário Mun. de Obras e Serviços Públicos

Cícero Costa Cabral
Engenheiro Civil
CREA-RJ 851042326/D
Matricula nº 207.261-0

PREFEITURA MUNICIPAL DE CANTAGALO

SITUAÇÃO

ENDEREÇO: RUA DE ACESSO AO CEMITÉRIO DE BOA SORTE - 5º DISTRITO-CANTAGALO - RJ

DESCRIÇÃO DO PROJETO:
Projeto de Pavimentação e Sinalização da rua de acesso ao Cemitério de Boa Sorte - 5º distrito de Cantagalo - RJ

CONTEUDO:	ÁREA TOTAL DO TERRENO:	FOLHA:
Pavimentação Sinalização Perfil Longitudinal	ÁREA TOTAL DA CONSTRUÇÃO:	6/9
	OCUPAÇÃO:	
	ÁREA PERMEÁVEL:	DATA: Agosto / 2019
	ARQUIVO: ARQUIVO	DESENHO: DESENHO

1814 CANTAGALO 1857

AcaDig© TODOS OS DIREITOS AUTORAIS RESERVADOS NOS TERMOS DA LEI 9610/98.