

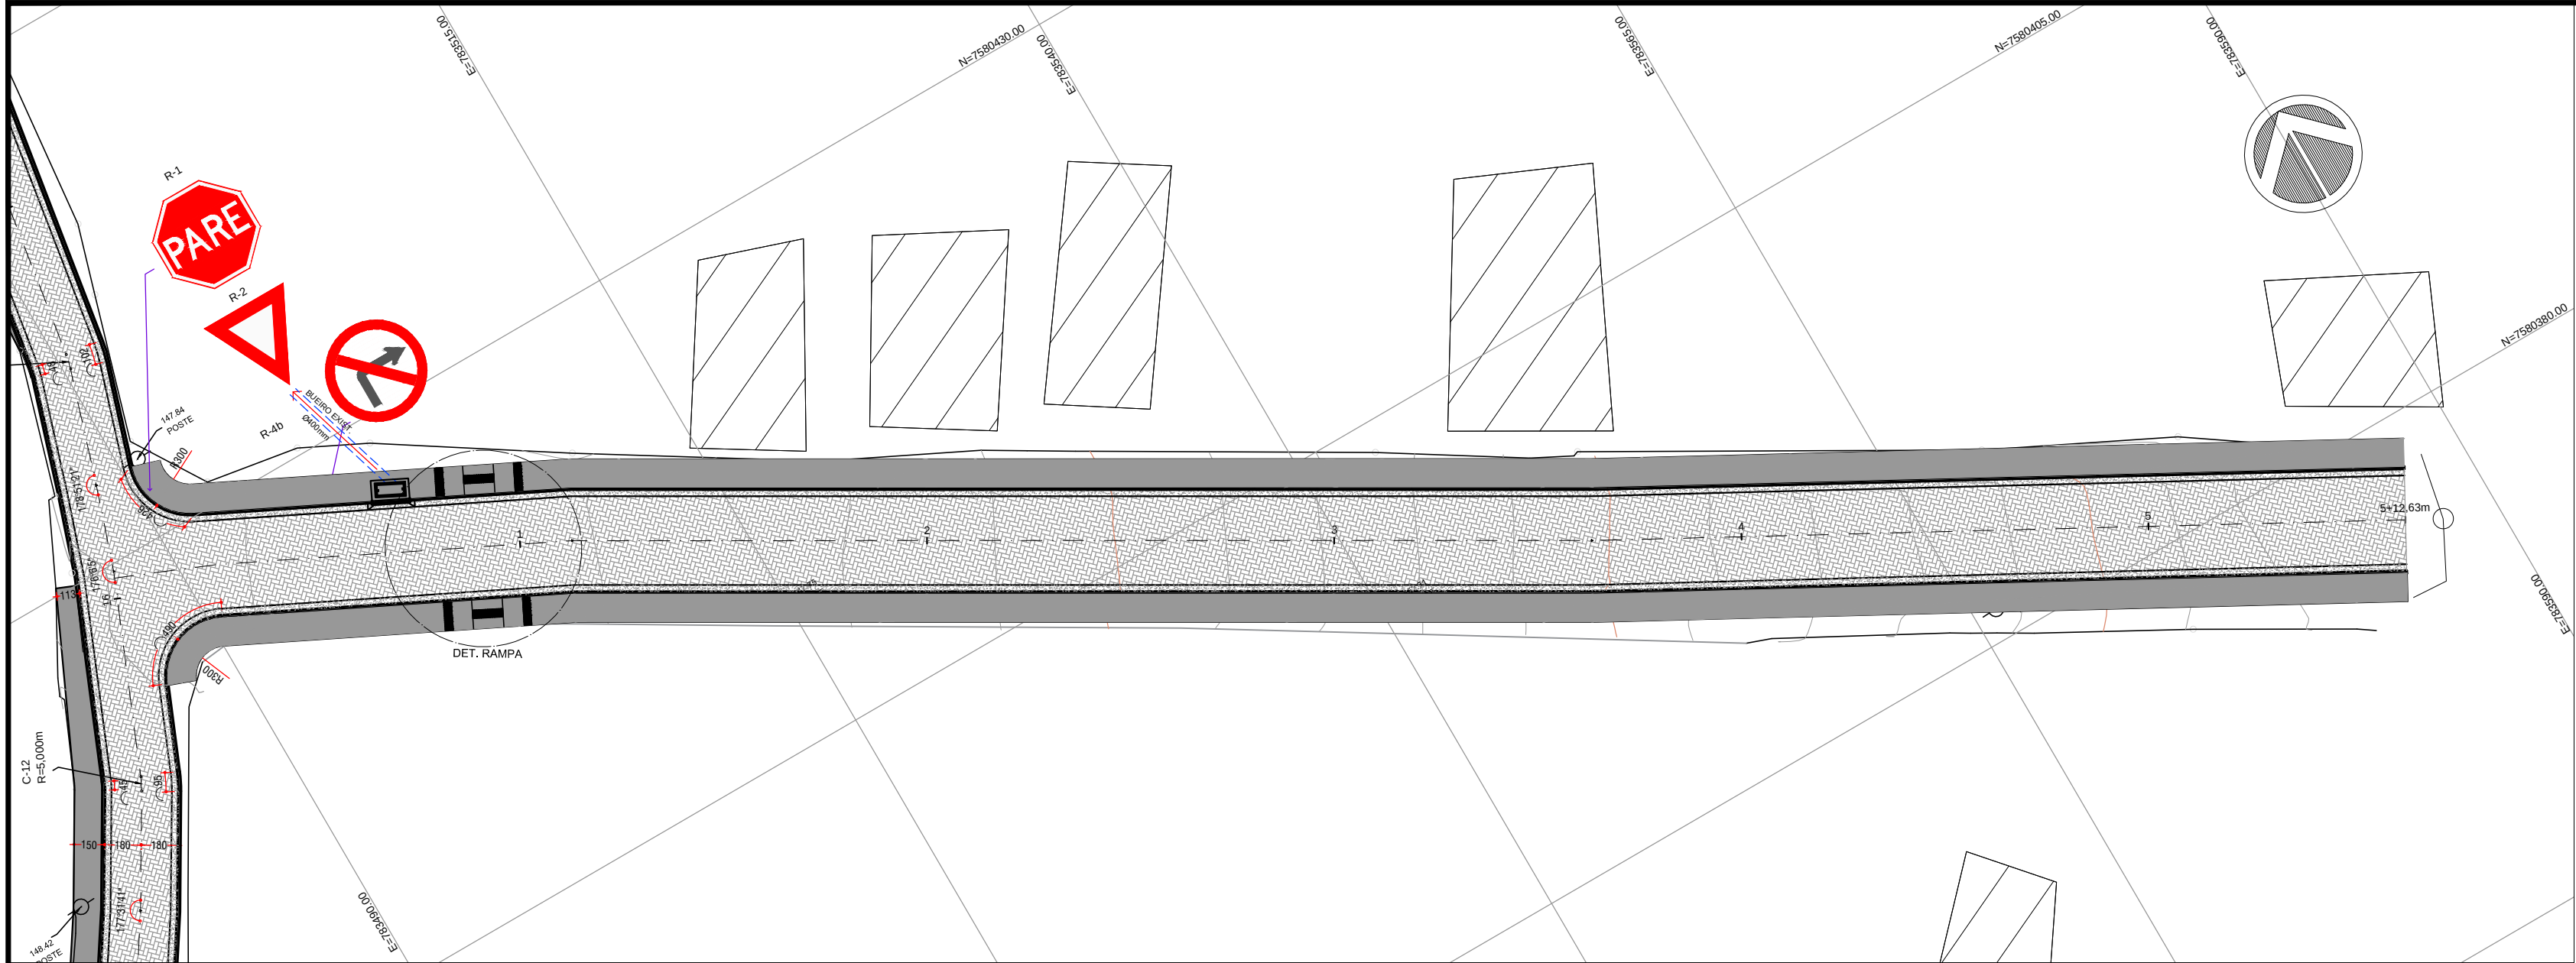



Planta Baixa
Implantação geral
Esc. 1:200

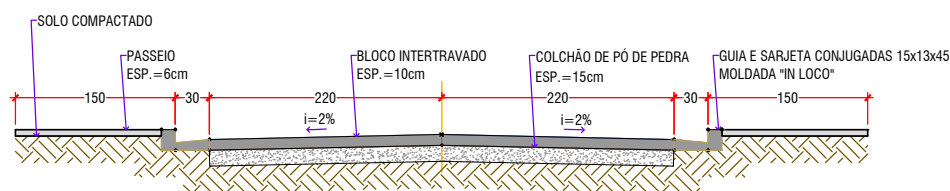

Seção Tipo
Rua Loteamento Tutí Ismério
Esc. 1:50

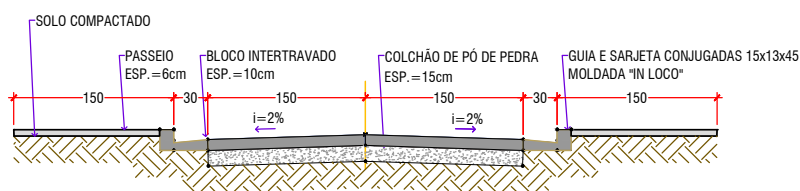

Seção Tipo
Rua do Cemitério de Boa Sorte
Esc. 1:50

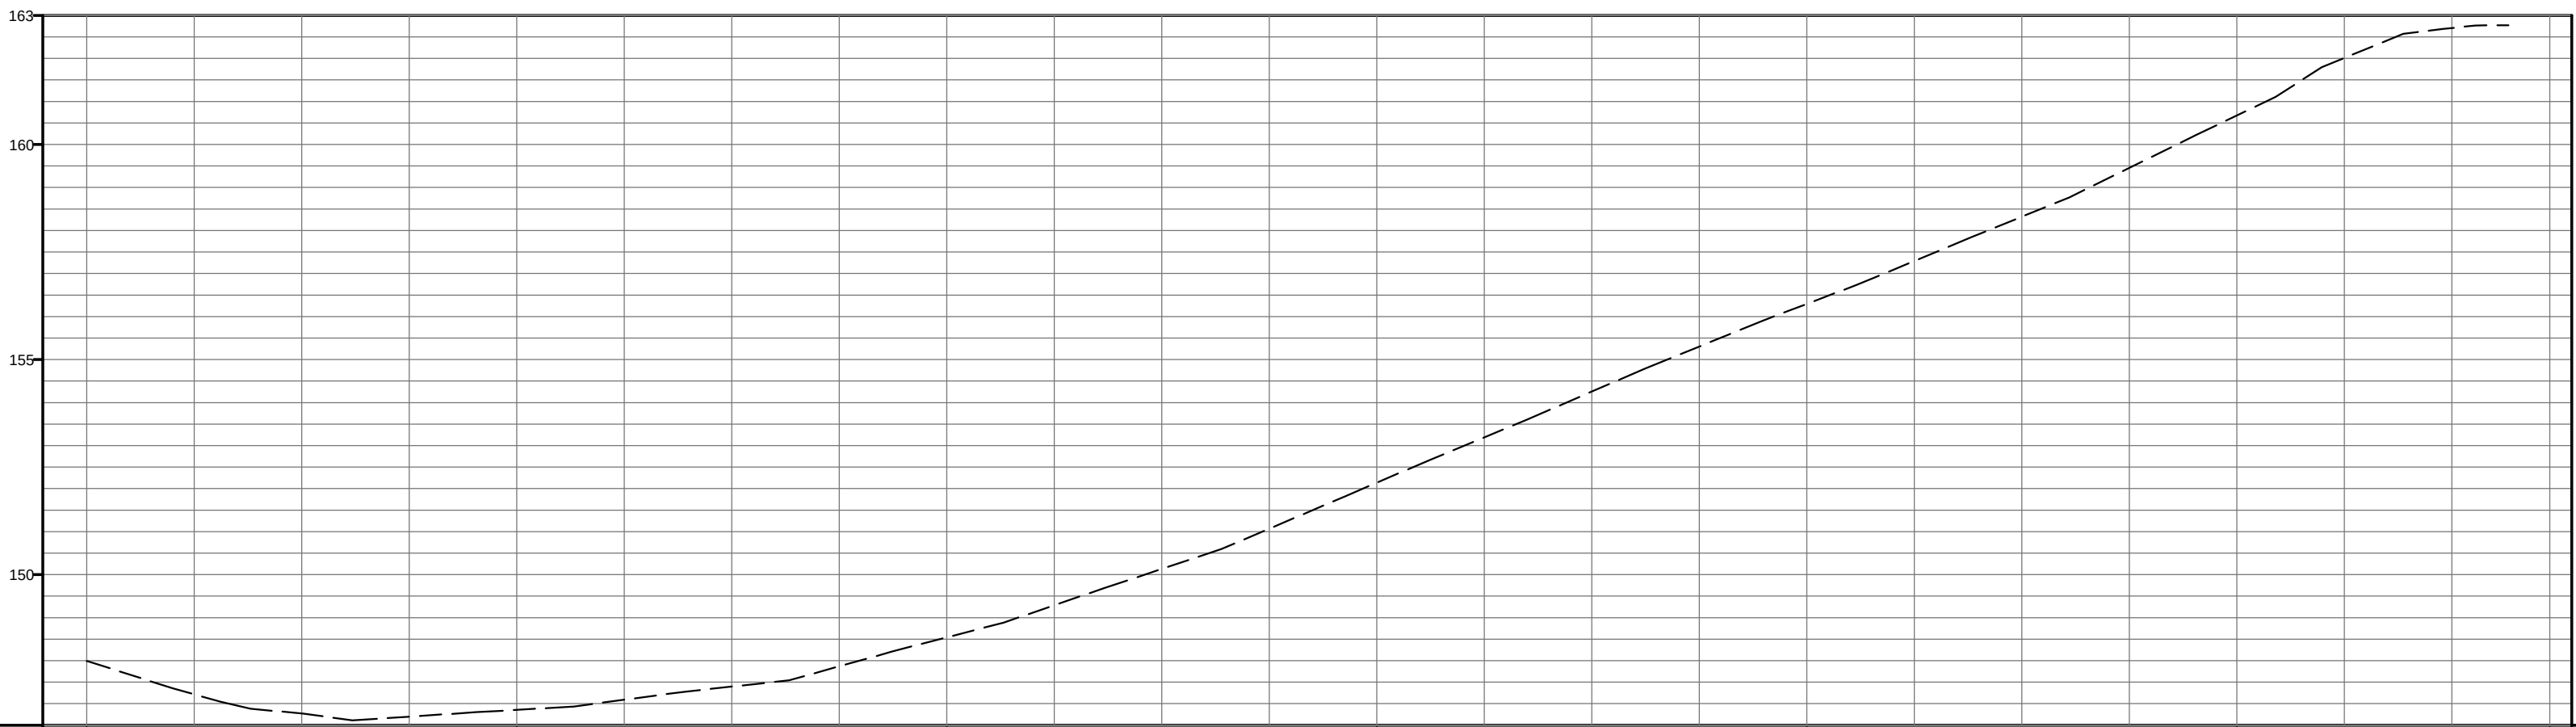

COTAS TERRENO/PROJETO	147.99 147.991	146.86 146.856	148.54 148.541	152.14 152.137	156.29 156.284	160.67 160.674	
ESTAQUEAMENTO	0	1	2	3	4	5	6
QUILOMETRAGEM							
PLANIMETRIA	TANGENTE L=22.578		TANGENTE L=39.972		TANGENTE L=39.972		

QUADRO DE ÁREAS

Área de Pavimentação	490,20m ²
Área de Pav. das Calçadas	305,11m ²
Área de Grama	0,00m ²
Meio-Fio (Guia) Trecho Reto	215,00m
Meio-Fio (Guia) Trecho Curvo	0,00m
Meio-Fio (Guia) Urbanização	0,00m

CARIMBOS:

APROVADO
Em: 12/12/2019
Eng.º **Tarcísio dos Santos Ferreira**
Mátrícula: 3090-2
Diretor da Divisão de Urbanismo

DEFERIDO
Em: 12/12/2019
Eng.º **Max Luiz Silva Vieira**
Mátrícula: 1062-6
Secretário Mun. de Obras e Serviços Públicos

Cícero Costa Cabral
Engenheiro Civil
CREA-RJ 851042326/D
Mátrícula nº 207.261-0

PREFEITURA MUNICIPAL DE CANTAGALO

SITUAÇÃO	ENDEREÇO: RUA DO LOTEAMENTO TUTÍ ISMÉRIO-BOA SORTE-5º DISTRITO-CANTAGALO - RJ
DESCRIÇÃO DO PROJETO: Projeto de Pavimentação e Sinalização da rua de acesso ao loteamento Tutí Ismério de Boa Sorte - 5º distrito de Cantagalo - RJ	
CONTEÚDO: Pavimentação Sinalização Perfil Longitudinal	ÁREA TOTAL DO TERRENO: ÁREA TOTAL DA CONSTRUÇÃO: OCUPAÇÃO: ÁREA PERMEÁVEL: ARQUIVO: ARQUIVO
	FOLHA: 9/9 DATA: Agosto / 2019 DESENHO: DESENHO

