


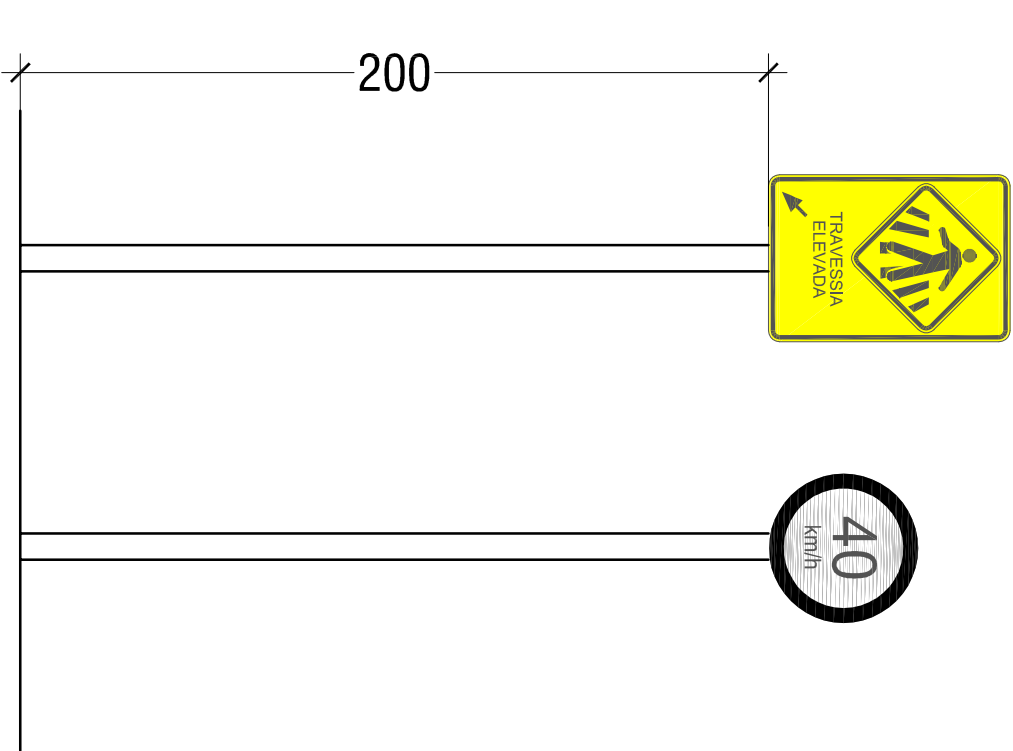

1


Corte B-B

Smaltato  
Esc. 1:50

1

Detalhes da Faixa Elevada

Sinalização  
Esc. 1:50

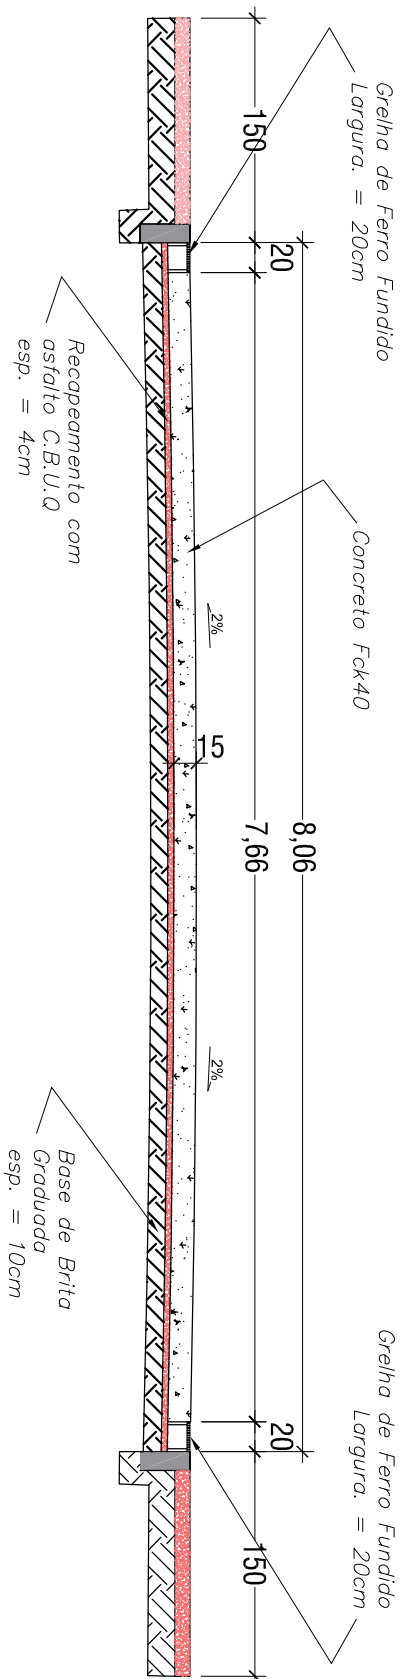

1 Corte AA  
Smaltização  
Esc. 1:50

**NOTAS**

1. TODAS AS COTAS APRESENTADAS DE PROLETO SÃO REFERENTES A COTA DE PISO ACABADO, VERIFICAR PROLETO DE PAVIMENTAÇÃO PARA COTA DA TERRAPLENAGEM FINAL DAS RUAS.
2. MEDIDAS EM CENTÍMETROS E NÍVEIS EM METROS (ESTACAS DE 20 EM 20 m).
3. A FAIXA ELEVADA DEVERÁ SER EXECUTADA EM CONCRETO ARMADO, SEGUNDO A RESOLUÇÃO CONTRAN Nº489/2014.
4. A EXECUÇÃO DA SINALIZAÇÃO DEVERÁ SEGUIR O EXPOSTO NOS MANUAIS DE SINALIZAÇÃO VERTICAL / HORIZONTAL DO DNIT.