



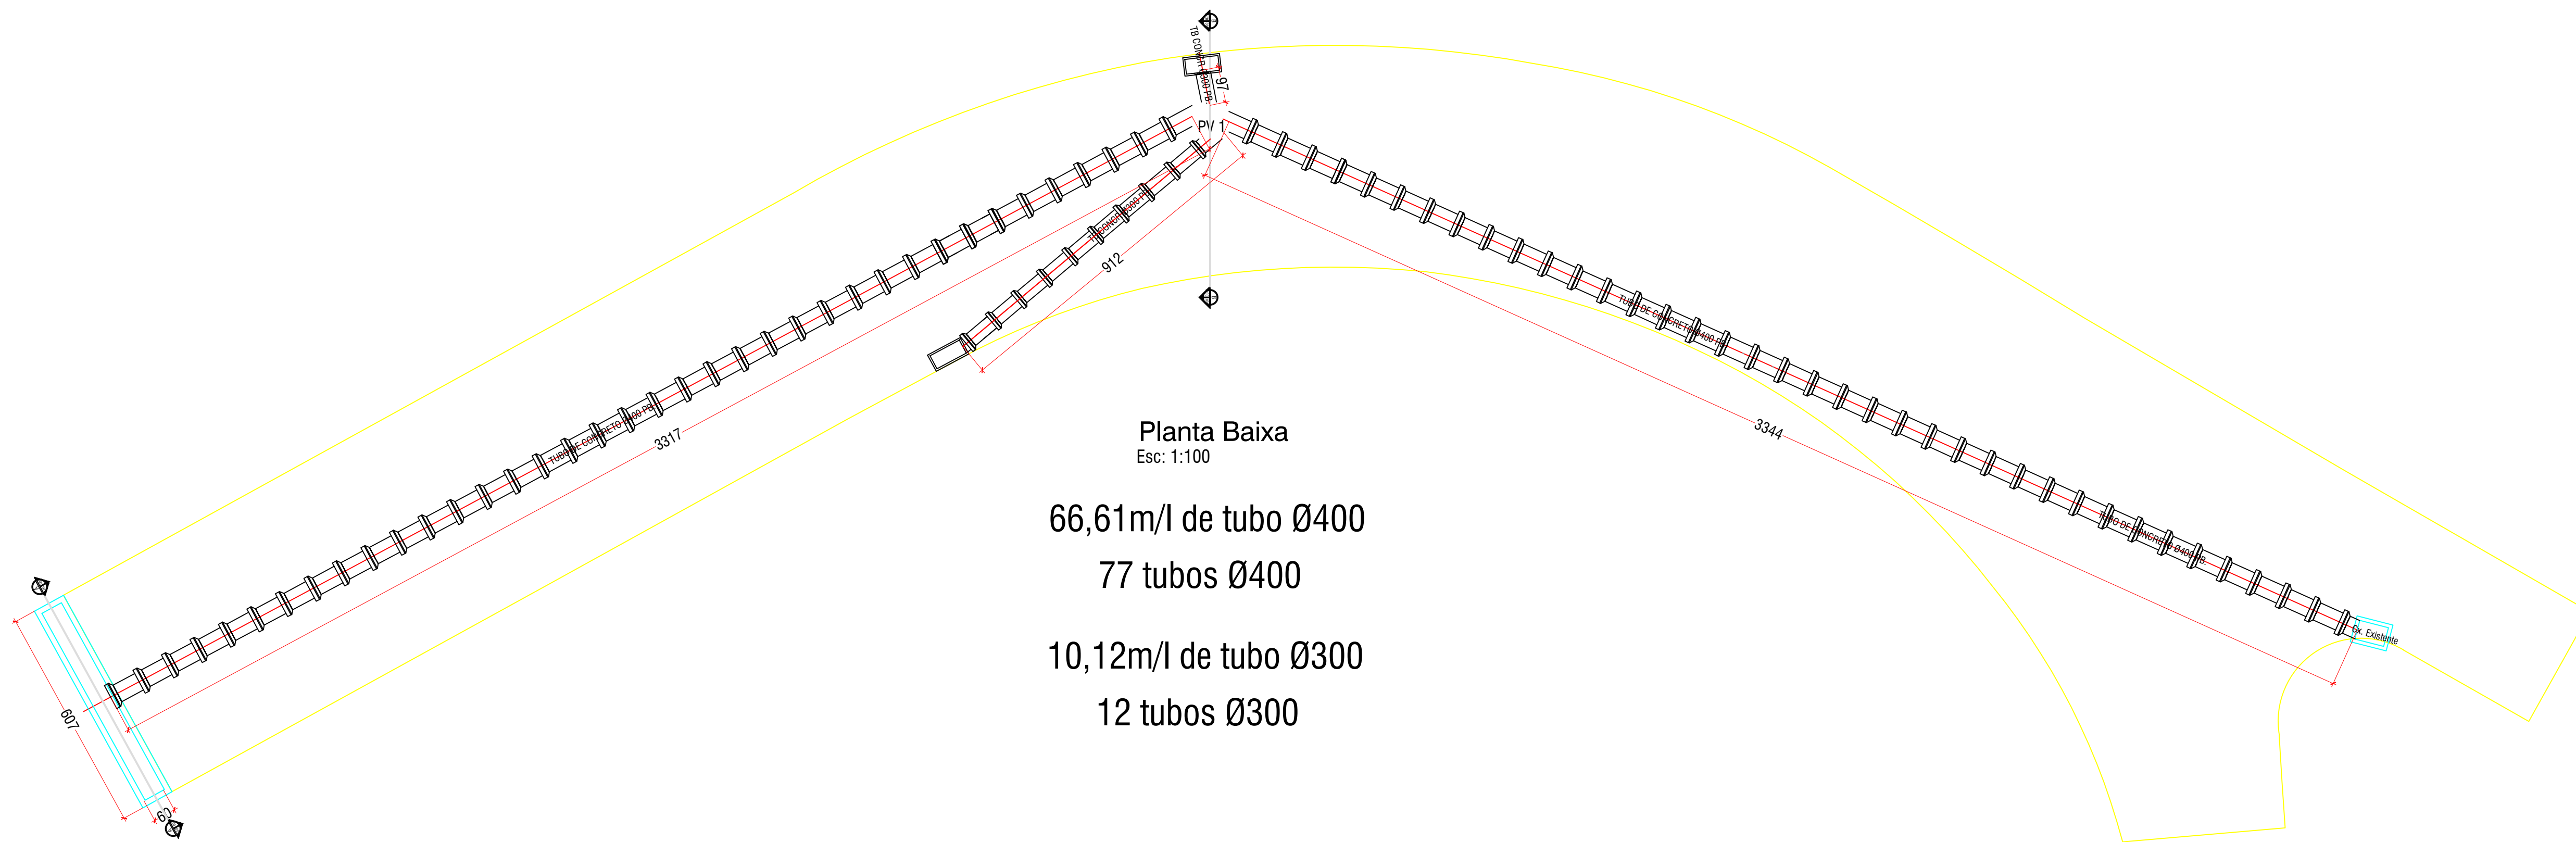


Planta Baixa
Esc: 1:100


66,61m/l de tubo Ø400
77 tubos Ø400
10,12m/l de tubo Ø300
12 tubos Ø300

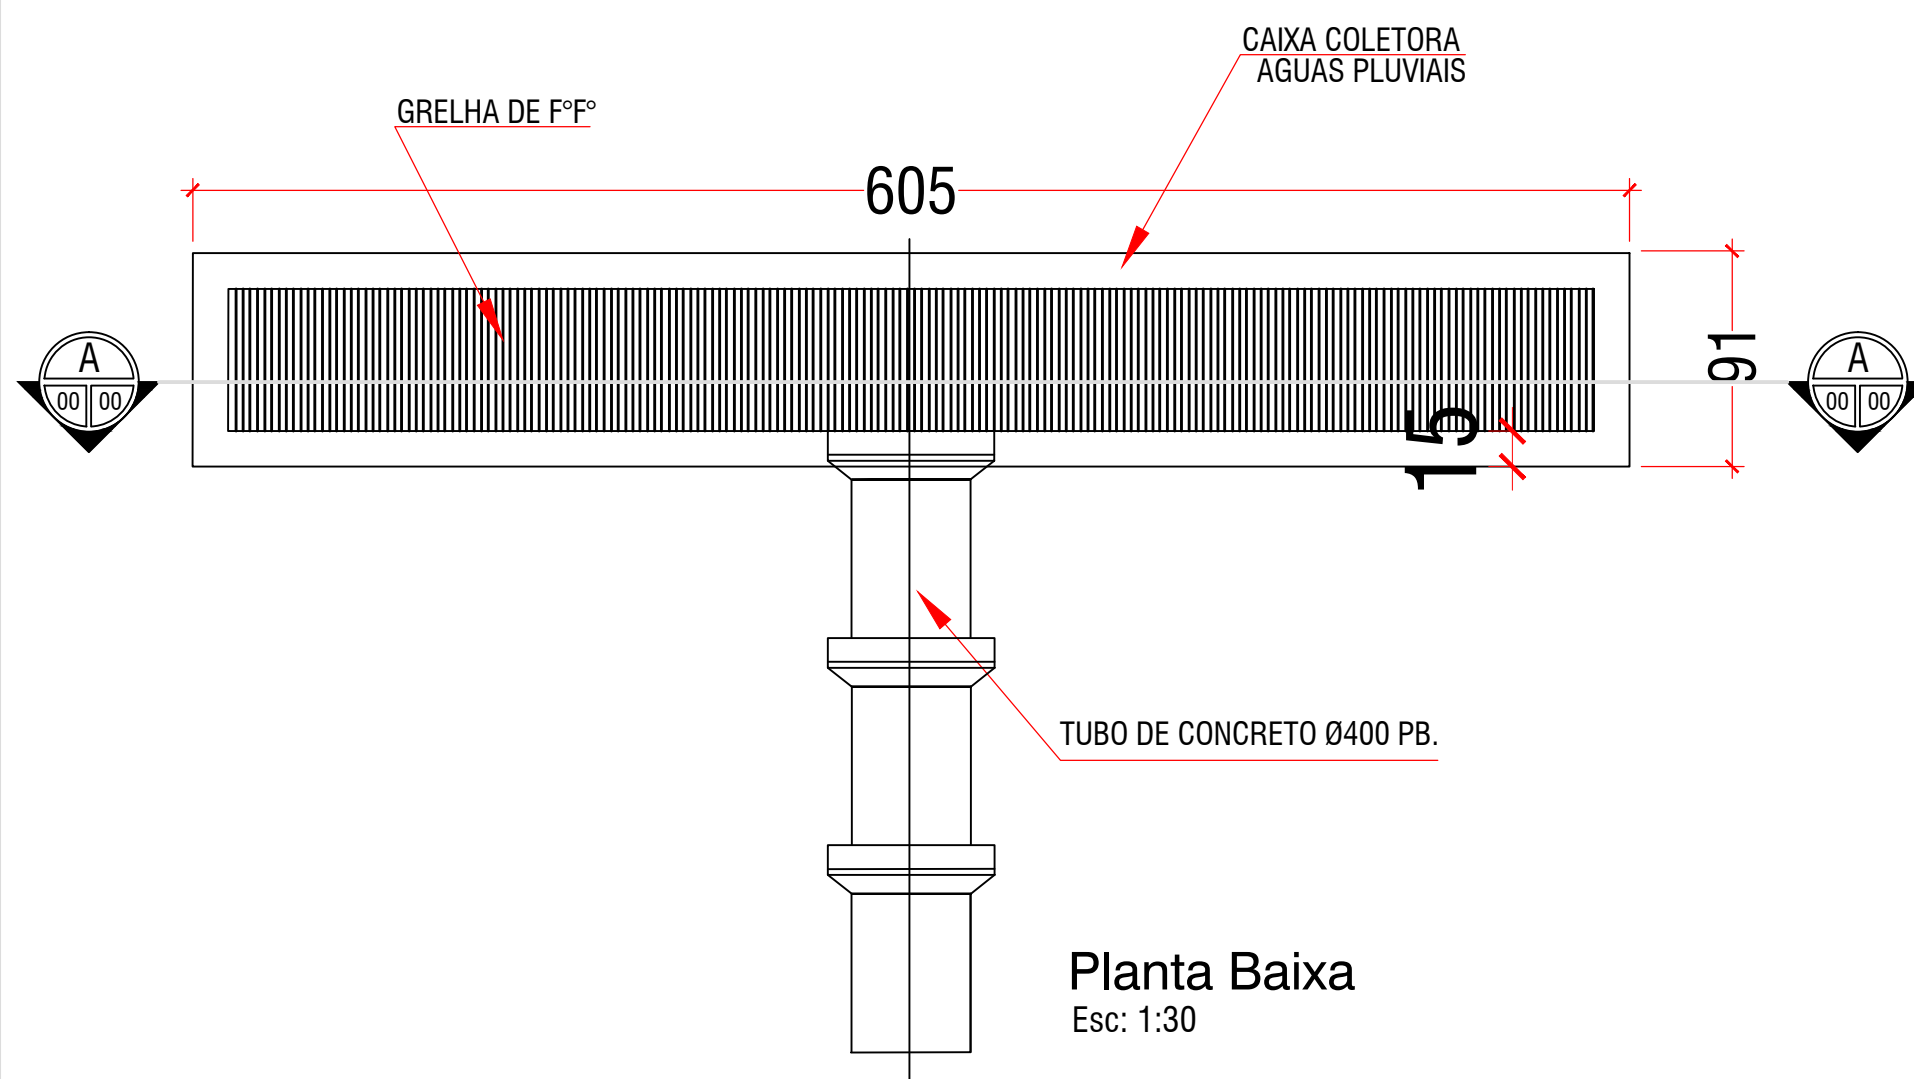


Planta Baixa
Esc: 1:30

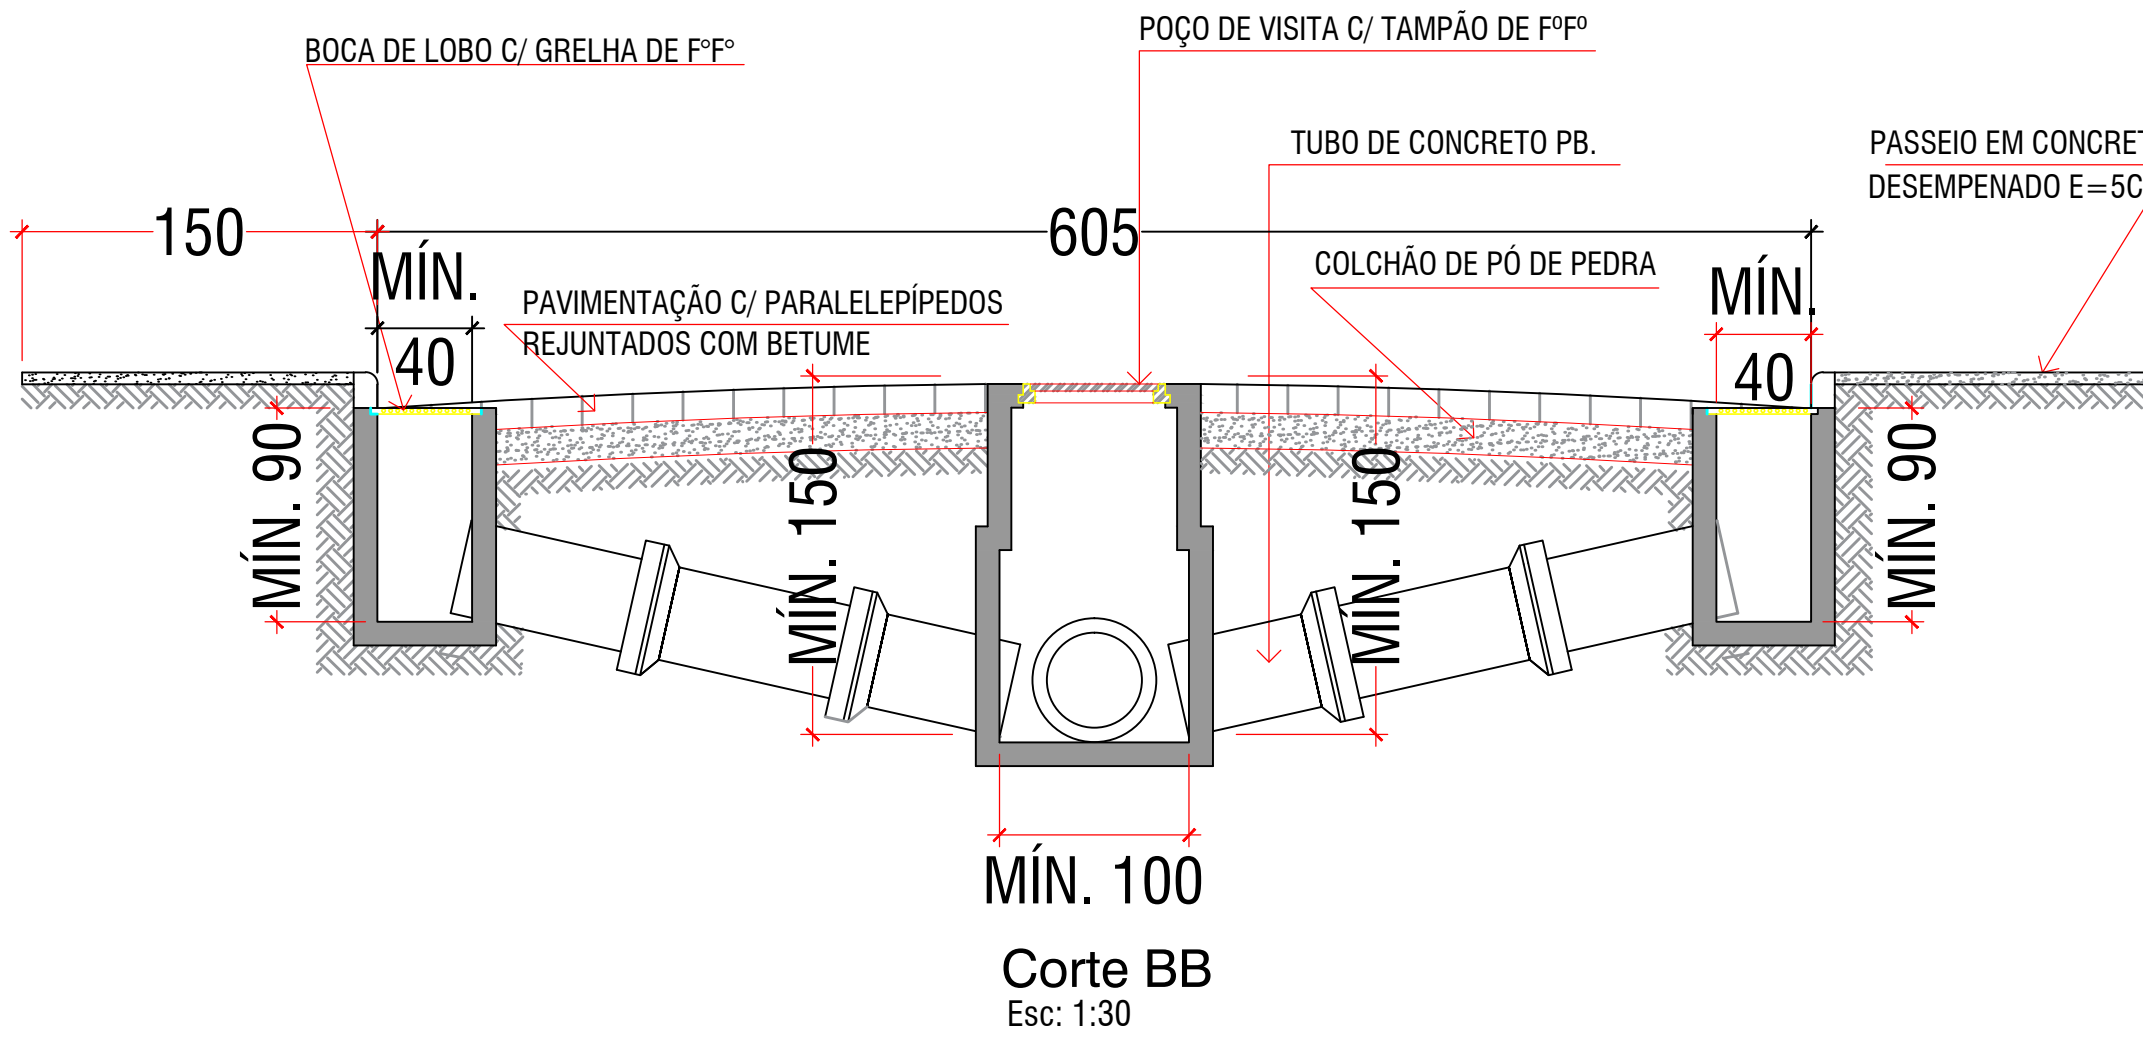

Corte BB
Esc: 1:30

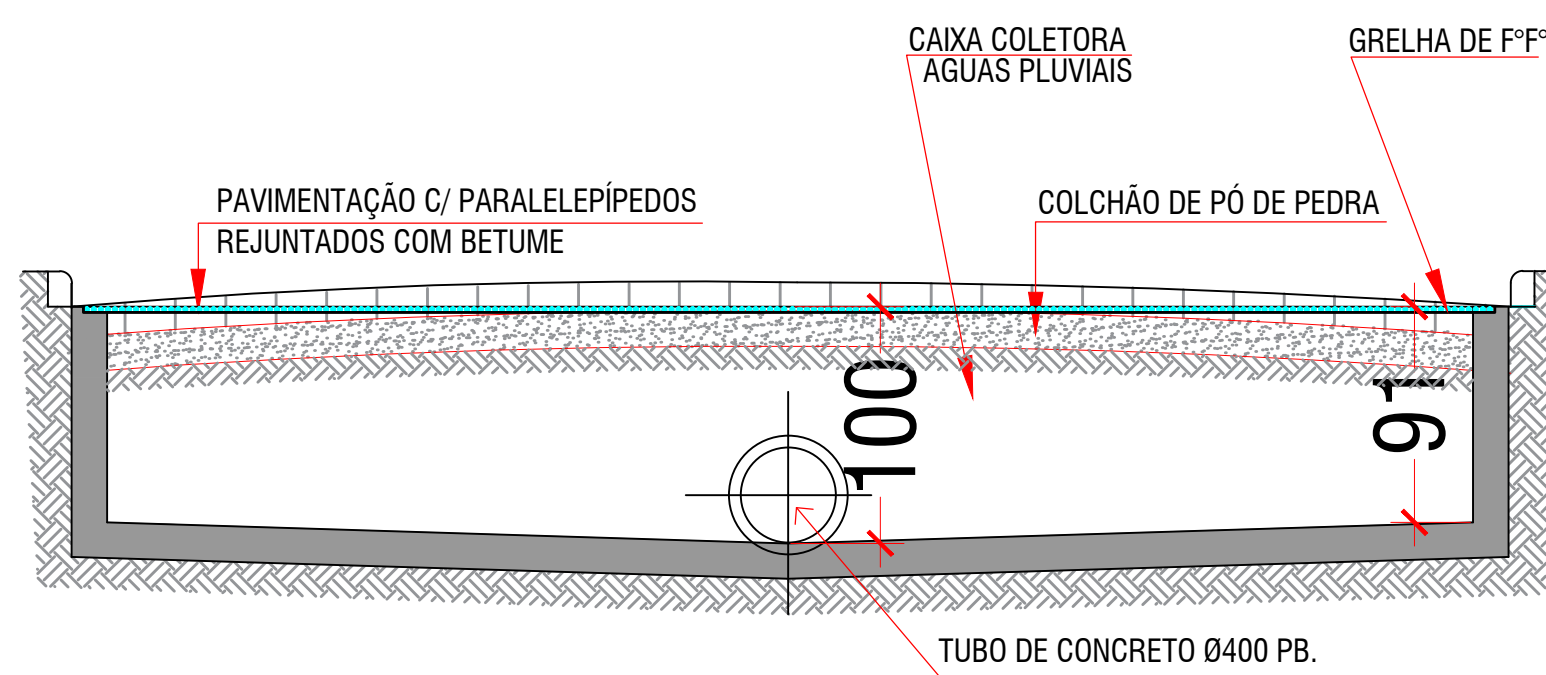

Corte AA
Esc: 1:30

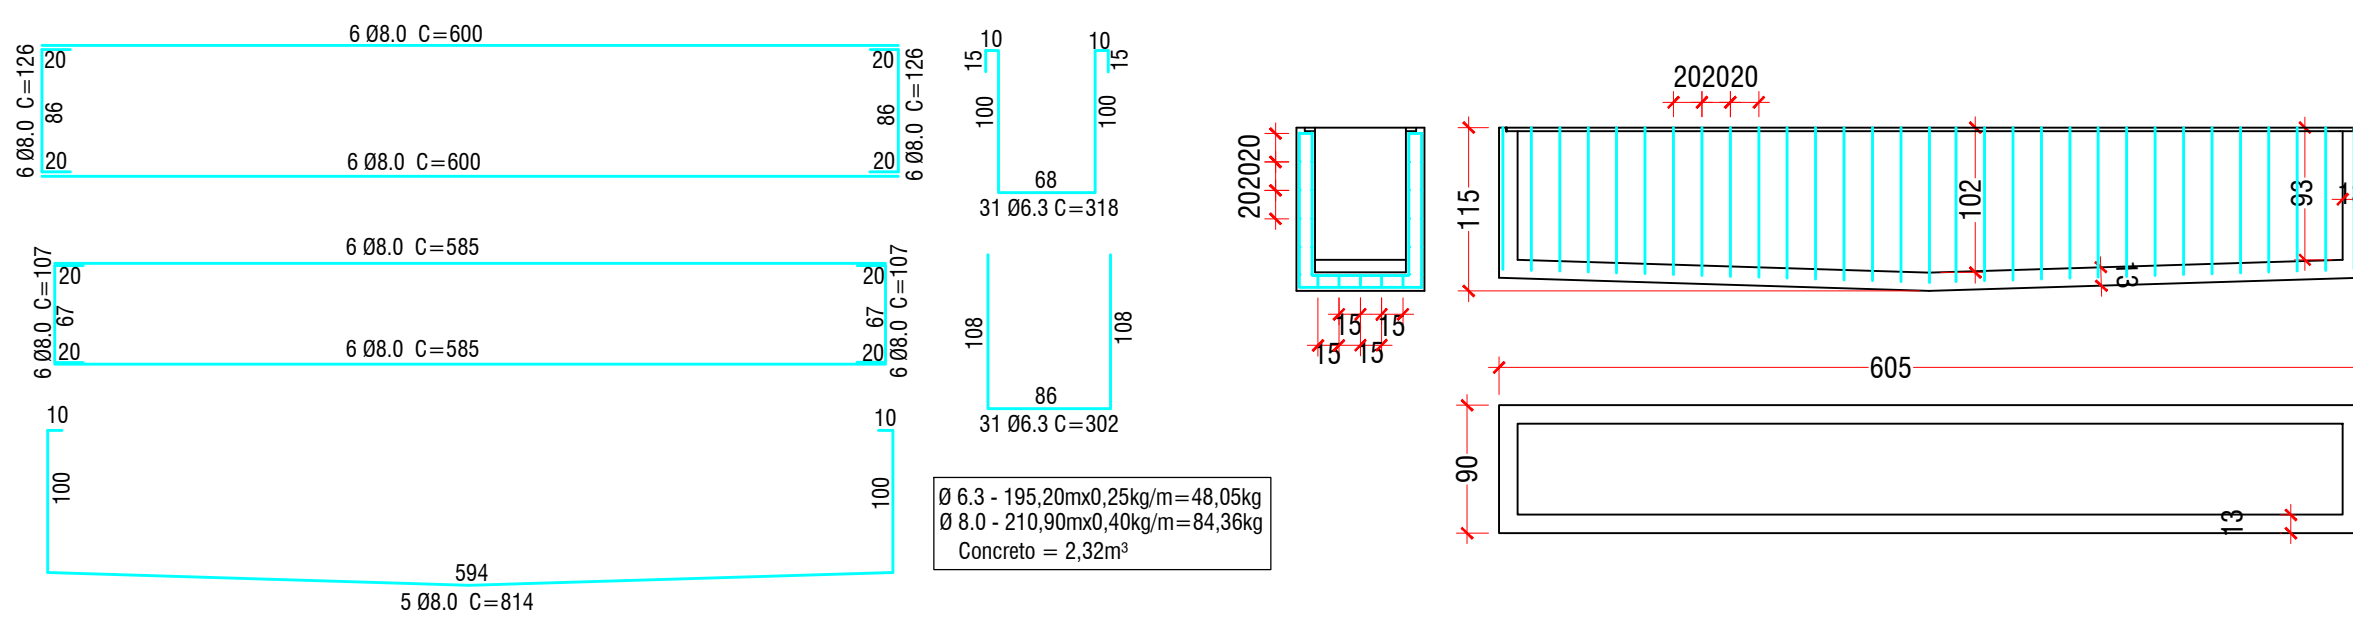

Estrutura
Esc: 1:50

PREFEITURA MUNICIPAL DE CANTAGALO

CARIMBOS:

SITUAÇÃO

ENDEREÇO: Rua João André Ecard - Planalto - Cantagalo - RJ

Drenagem de águas Pluviais

DESCRIÇÃO DO PROJETO:
Projeto de Arquitetura - Layout Geral

CONTEÚDO:
Plantas Baixas
Corte AA
Cálculos Diversos

ÁREA TOTAL DO TERRENO:
ÁREA TOTAL DA CONSTRUÇÃO:
OCUPAÇÃO:
100%
ÁREA PERMEÁVEL:
ARQUIVO:
ARQUIVO

FOLHA:
/
DATA:
setembro/ 2018
DESENHO:
DESENHO



Acordo de todos os direitos autorais reservados aos termos da Lei nº 10.988.