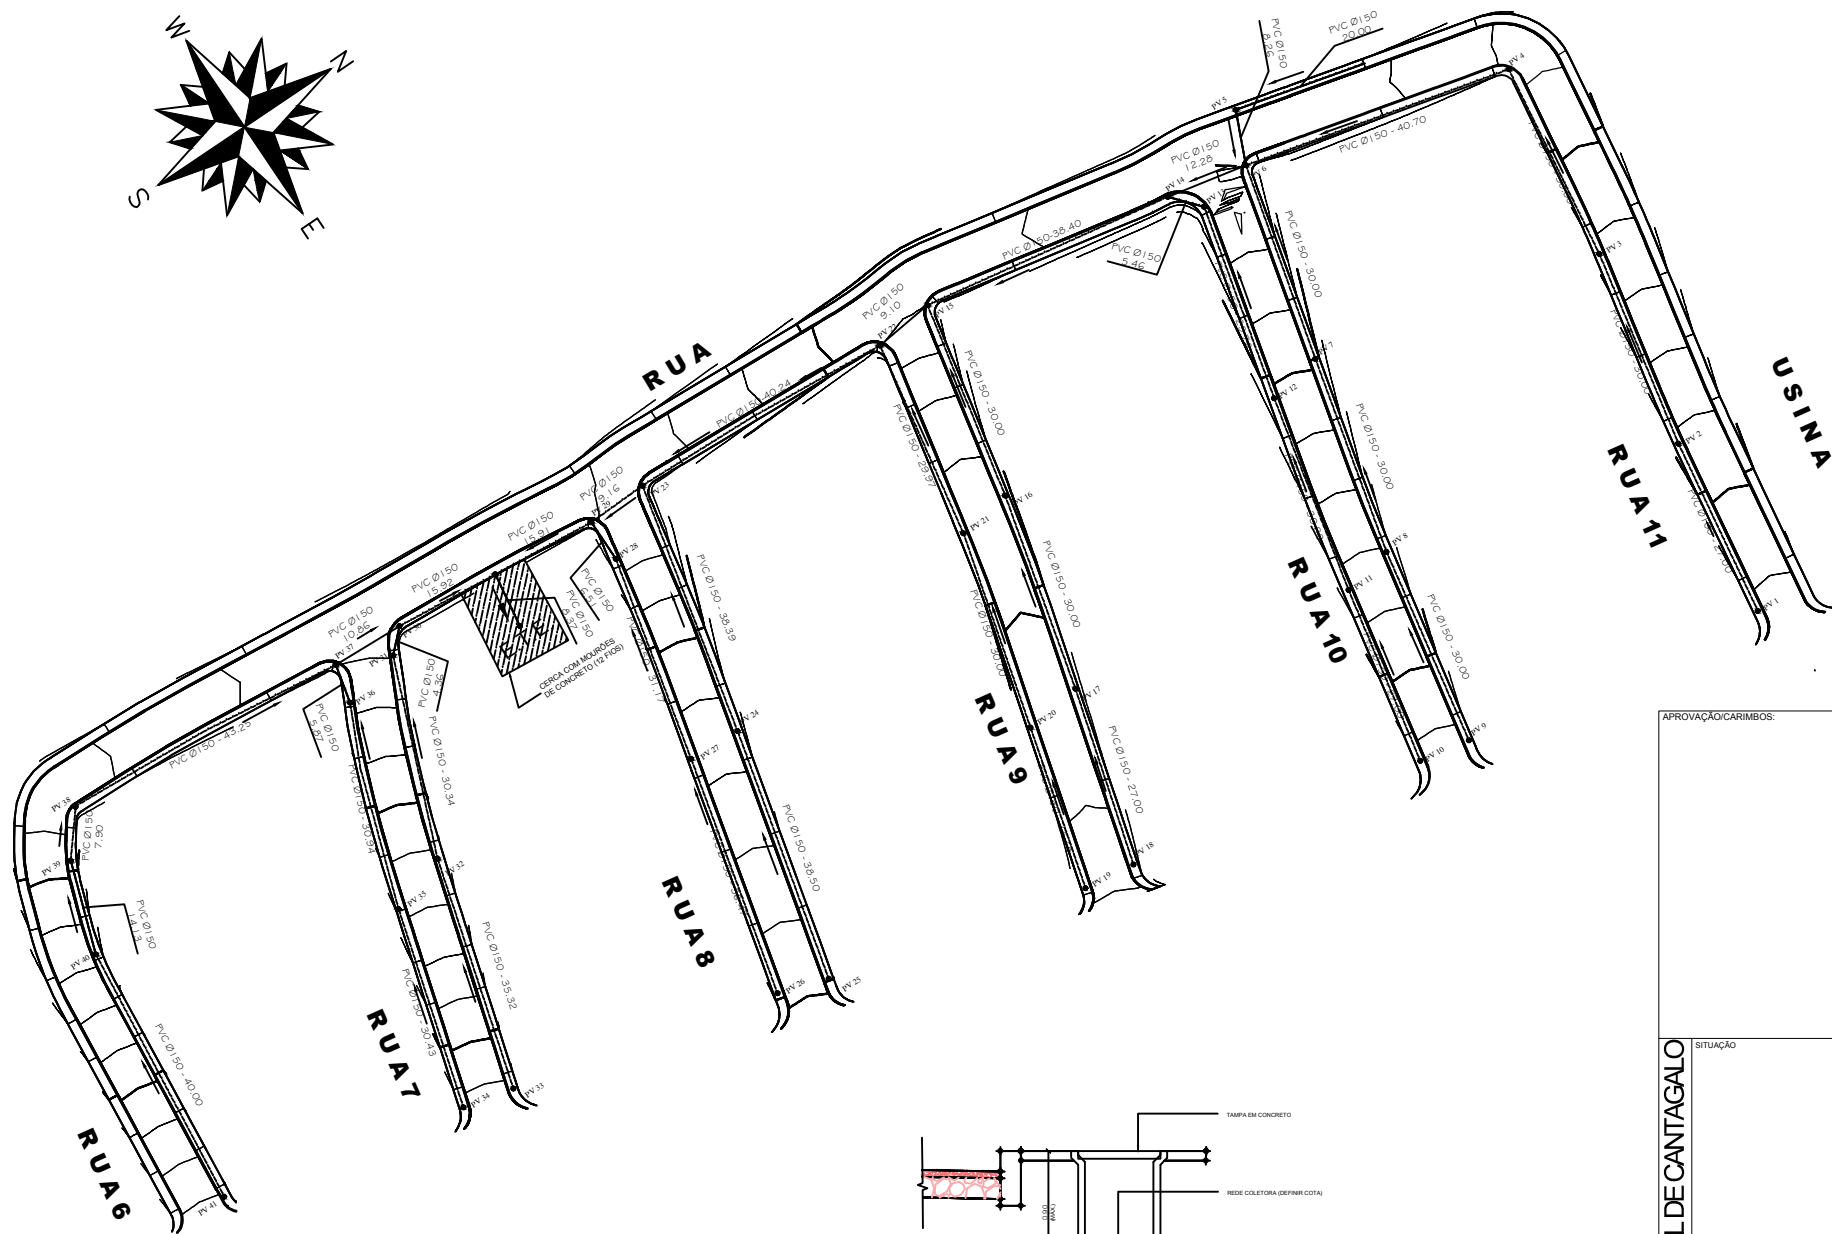
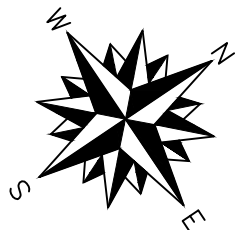


DETALHE

APROVAÇÃO/CARIMBOS:

SITUAÇÃO

PREFEITURA MUNICIPAL DE CANTAGALO

BAIRRO NOVO HORIZONTE

PROJETO PARA AMPLIAÇÃO E REFORMA DO SISTEMA DE TRATAMENTO DE ESGOTO

PROJETO DE REDE DE ESGOTO

CONTEÚDO:	ÁREA TOTAL DO TERRENO:	FOLHA:
GEOMÉTRICO	m²	X / X
DETALHE DA CAIXA	ÁREA TOTAL DA CONSTRUÇÃO:	
	m²	
	OCCUPAÇÃO:	
	m²	
	ÁREA PERMEÁVEL:	DATA:
	m²	DATA:
ARQUIVO:	DESENHO:	
ARQUIVO:	DESENHO:	