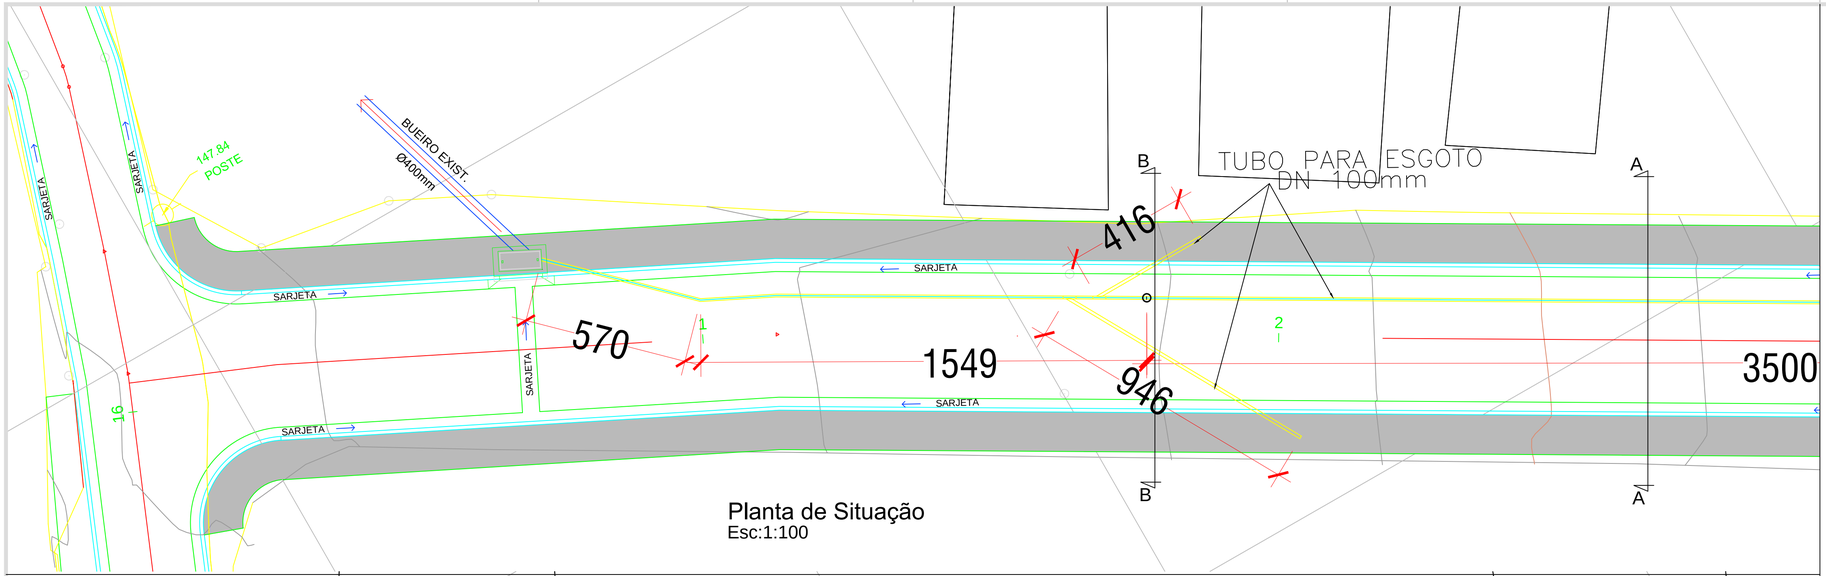

Planta de Situação
Esc:1:100

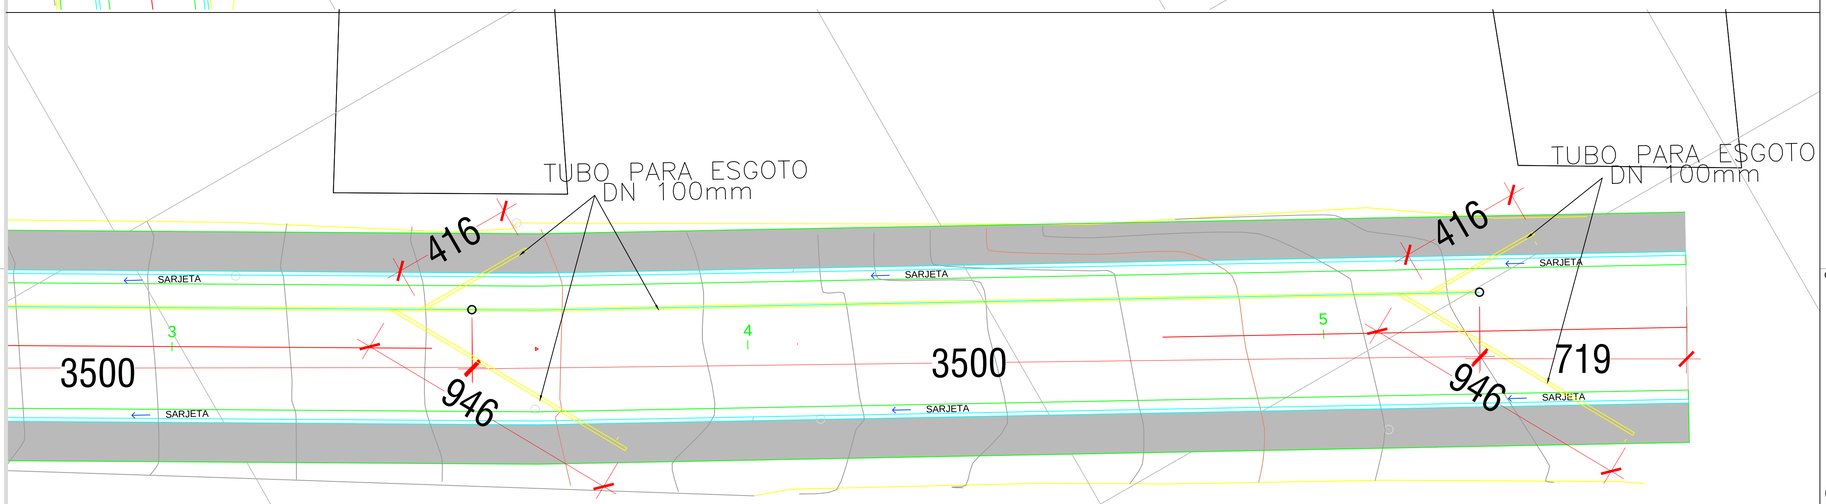

Planta de Situação
Esc:1:100

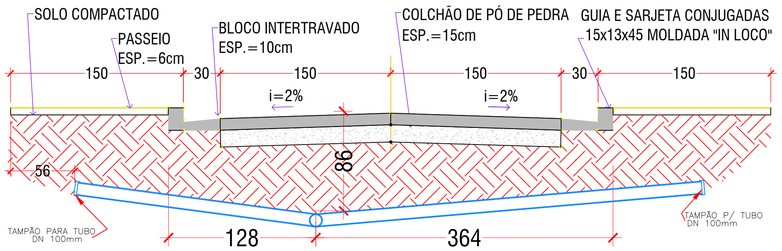

TUBULAÇÃO DE ESGOTO
DETALHE SEÇÃO A - A
Esc:1:25

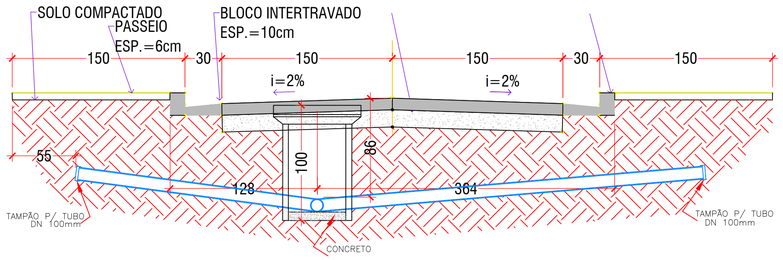

CAIXA DE INSPEÇÃO
DETALHE SEÇÃO B - B
Esc:1:25

LISTA DE MATERIAIS

03 Tampão completo F°F° de Ø 0,40 padrão CEDAE
01 Curvas 45° PVC esgoto Ø 100mm
132,00m Tubos PVC esgoto Ø 100mm
03 Tubos Concreto Armado Ø 0,60
06 Junção (Y) de PVC esgoto Ø 0,40
06 Tampão de PVC esgoto Ø 100mm

CARIMBOS:

SITUAÇÃO

ENDEREÇO: Boa Sorte Rua Tuti Ismério 5° Distrito - Cantagalo - RJ

Tubulação de Esgotamento Sanitário

DESCRIÇÃO DO PROJETO:
Layout Geral
Esgotamento Sanitário

CONTEÚDO:
Planta de Situação
Lista de Materiais
Detalhe Seção B B

ÁREA TOTAL DO TERRENO:	FOLHA: /
ÁREA TOTAL DA CONSTRUÇÃO:	
OCUPAÇÃO:	
ÁREA PERMEÁVEL:	DATA: março 2020
ARQUIVO:	DESENHO:

PREFEITURA MUNICIPAL DE CANTAGALO

formato A1

AcoDig® TODOS OS DIREITOS AUTORAIS RESERVADOS NOS TERMOS DA LEI 9610/98.