


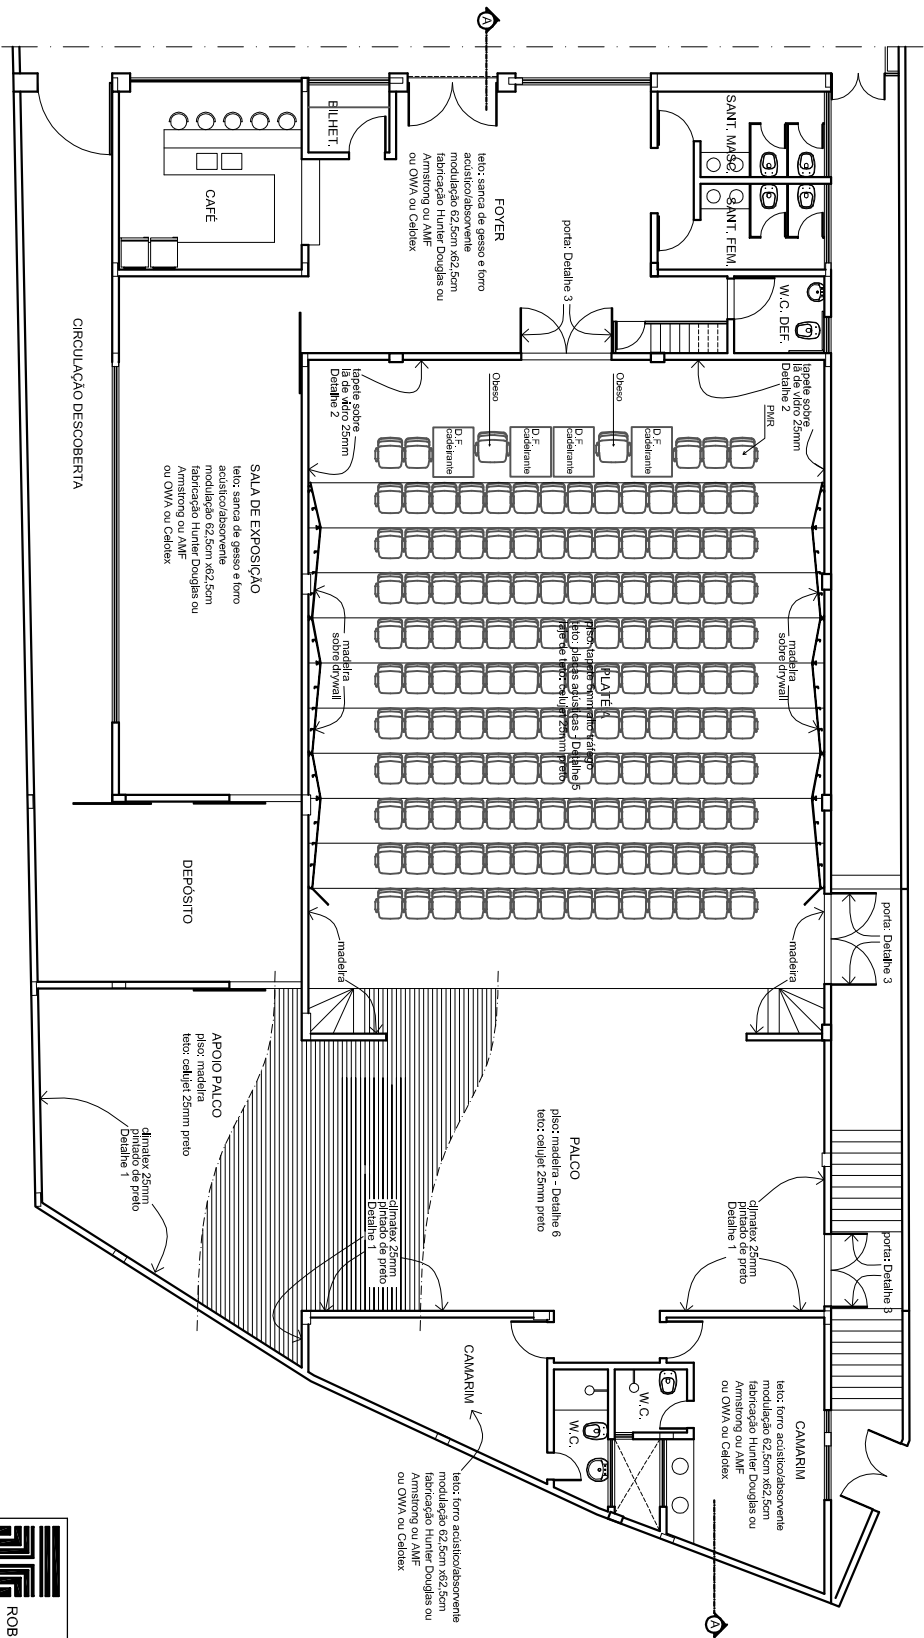

PLANTA BAIXA - TEATRO  
ESC. 1/75

|   |             |           |                             |                 |
|---|-------------|-----------|-----------------------------|-----------------|
| <br>ROBERTO THOMPSON MOTTA<br>Arquiteto Ltda. | Projeto     | THOMPSON  | Escala                      | Data            |
|   | Demarcação  | FABIO     | 1/75                        | 24/05/12        |
|   | Demarcação  | ADRIANAWE | Nr. do Projeto              | P4075 - ACU1867 |
|   | Verificação | FAB       | 01/04                       |                 |
| PLANTA BADA   |             |           | DEPARTAMENTO DE ARQUITETURA |                 |