



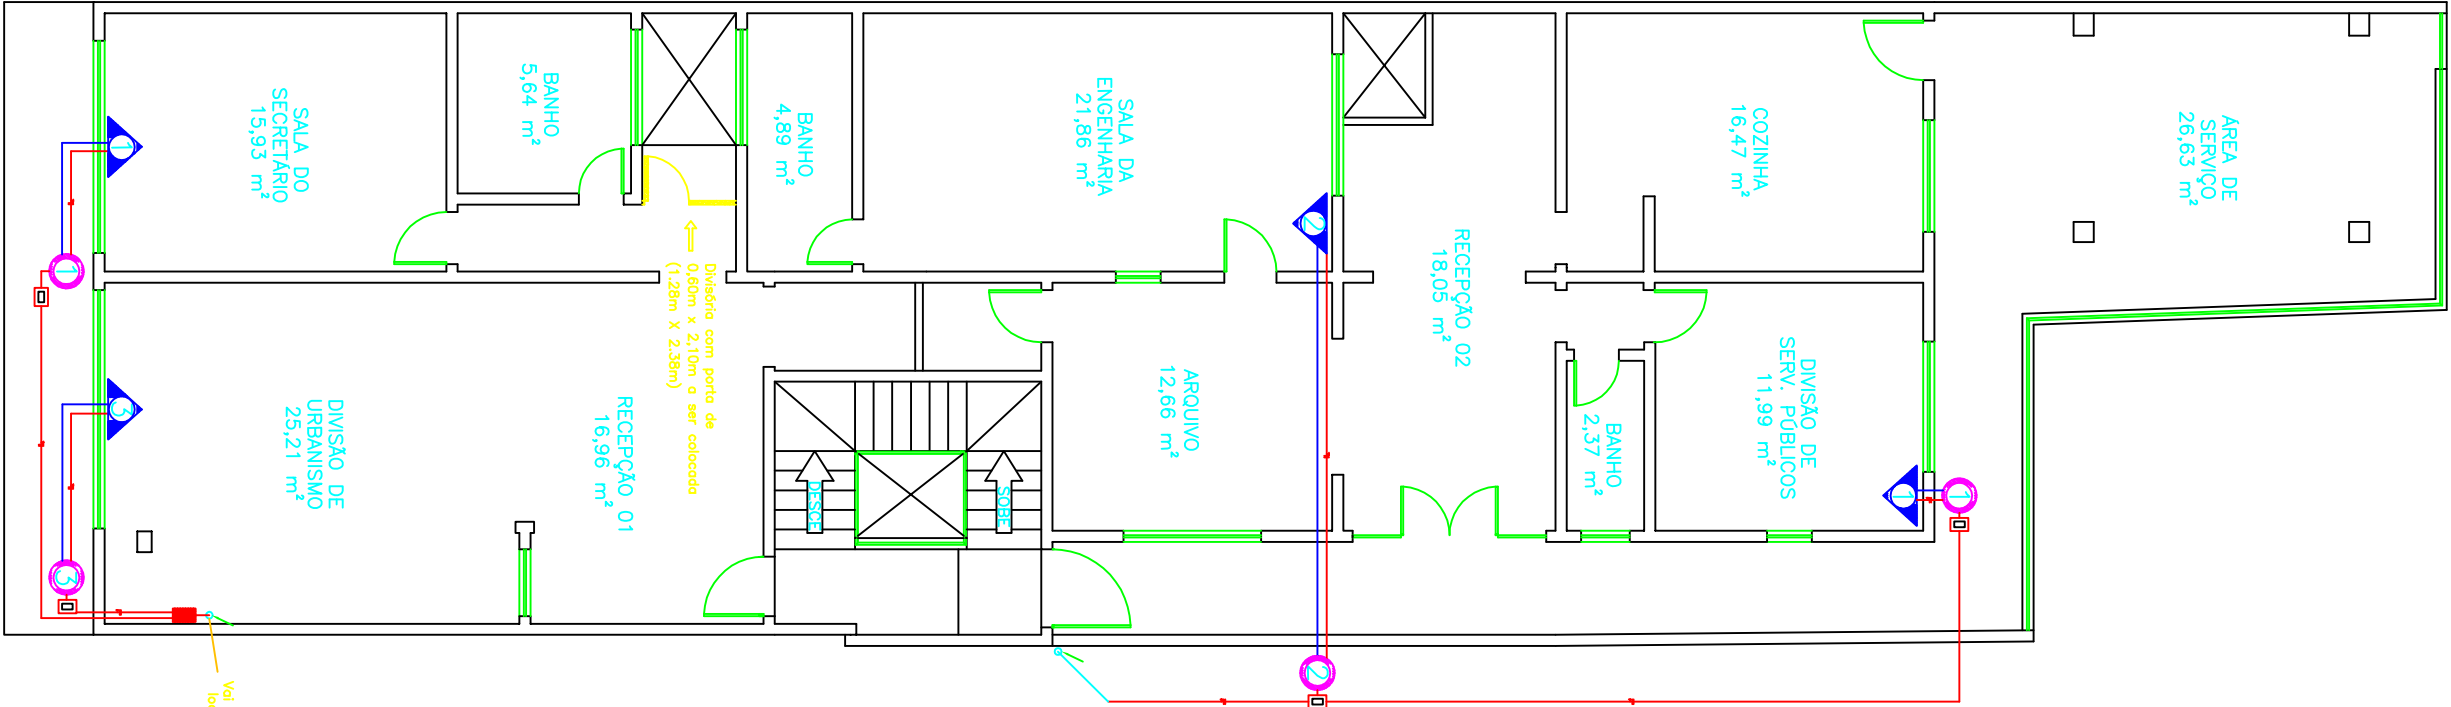

2 1º PAVIMENTO
ESCALA: 1/100

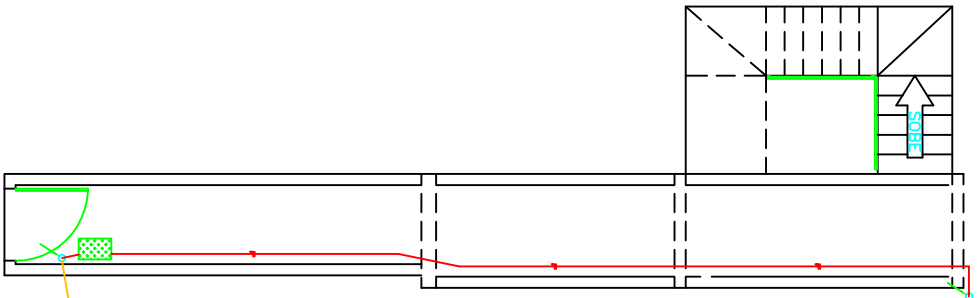

1 TÉRREO
ESCALA: 1/100

- CONDENSADOR
- EVAPORADOR
- ODL – QUADRO DE DISTRIBUIÇÃO
- CDT – CAIXA COM DISJUNTOR/TOMADA
- PC – MEDIDOR BIFÁSICO
- AR-CONDICIONADO TIPO SPLIT 12.000 BTUS/220V
- AR-CONDICIONADO TIPO SPLIT 16.000 BTUS/220V
- AR-CONDICIONADO TIPO SPLIT 30.000 BTUS/220V
- CORTINA DE AR – 90 CM/110V
- CORTINA DE AR – 1,50 CM/110V
- DUTOS DE VENTILAÇÃO
- CÍRCULOS DE FORÇA

PREFEITURA MUNICIPAL DE CANTAGALO

SITUAÇÃO		ENDEREÇO:		RUA GETÚLIO VARGAS, Nº 39 (1º PAVIMENTO) - CENTRO - CANTAGALO/RJ	
		DESCRIÇÃO DO PROJETO:		Climatização da Secretaria Municipal de Obras e Serviços Públicos	
CONTEÚDO:		FOLHA:		1 / 1	
ÁREA TOTAL DO TERRENO:		ÁREA TOTAL DA CONSTRUÇÃO:			
Ocupação:		ÁREA PERMENEVL:			
ARQUIVO:		DESENHO:			