




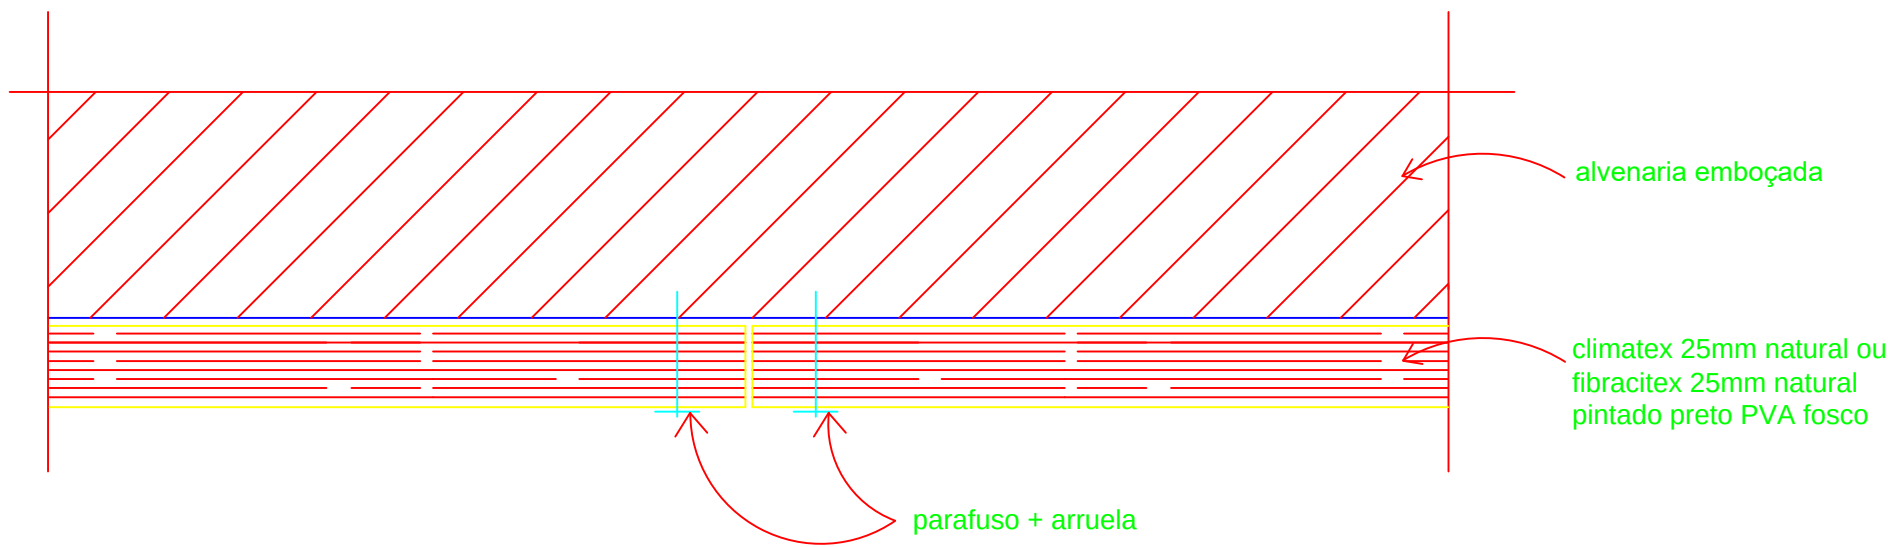


DETALHE 1 - SEÇÃO HORIZONTAL
ESC. 1/2.5

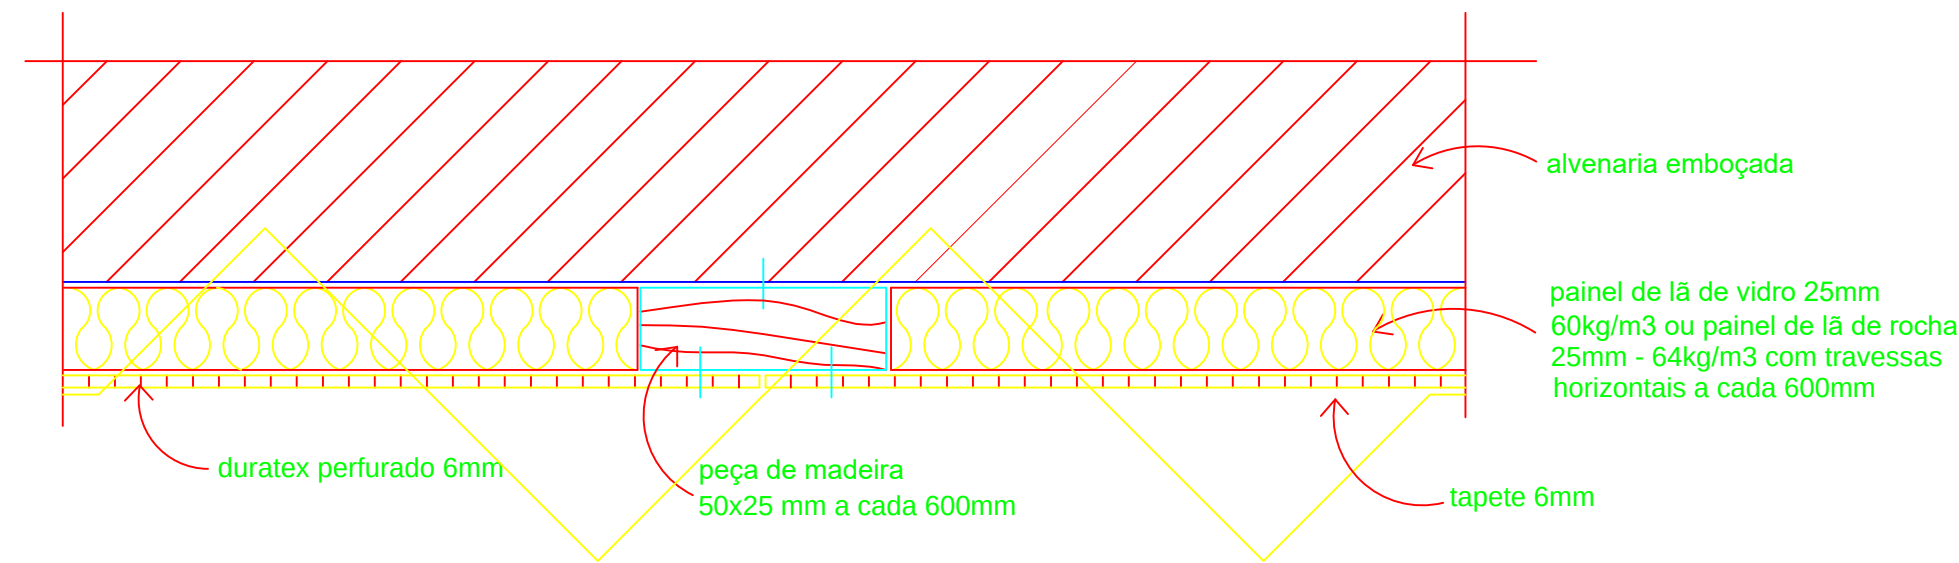


DETALHE 2 - SEÇÃO HORIZONTAL
ESC. 1/2.5

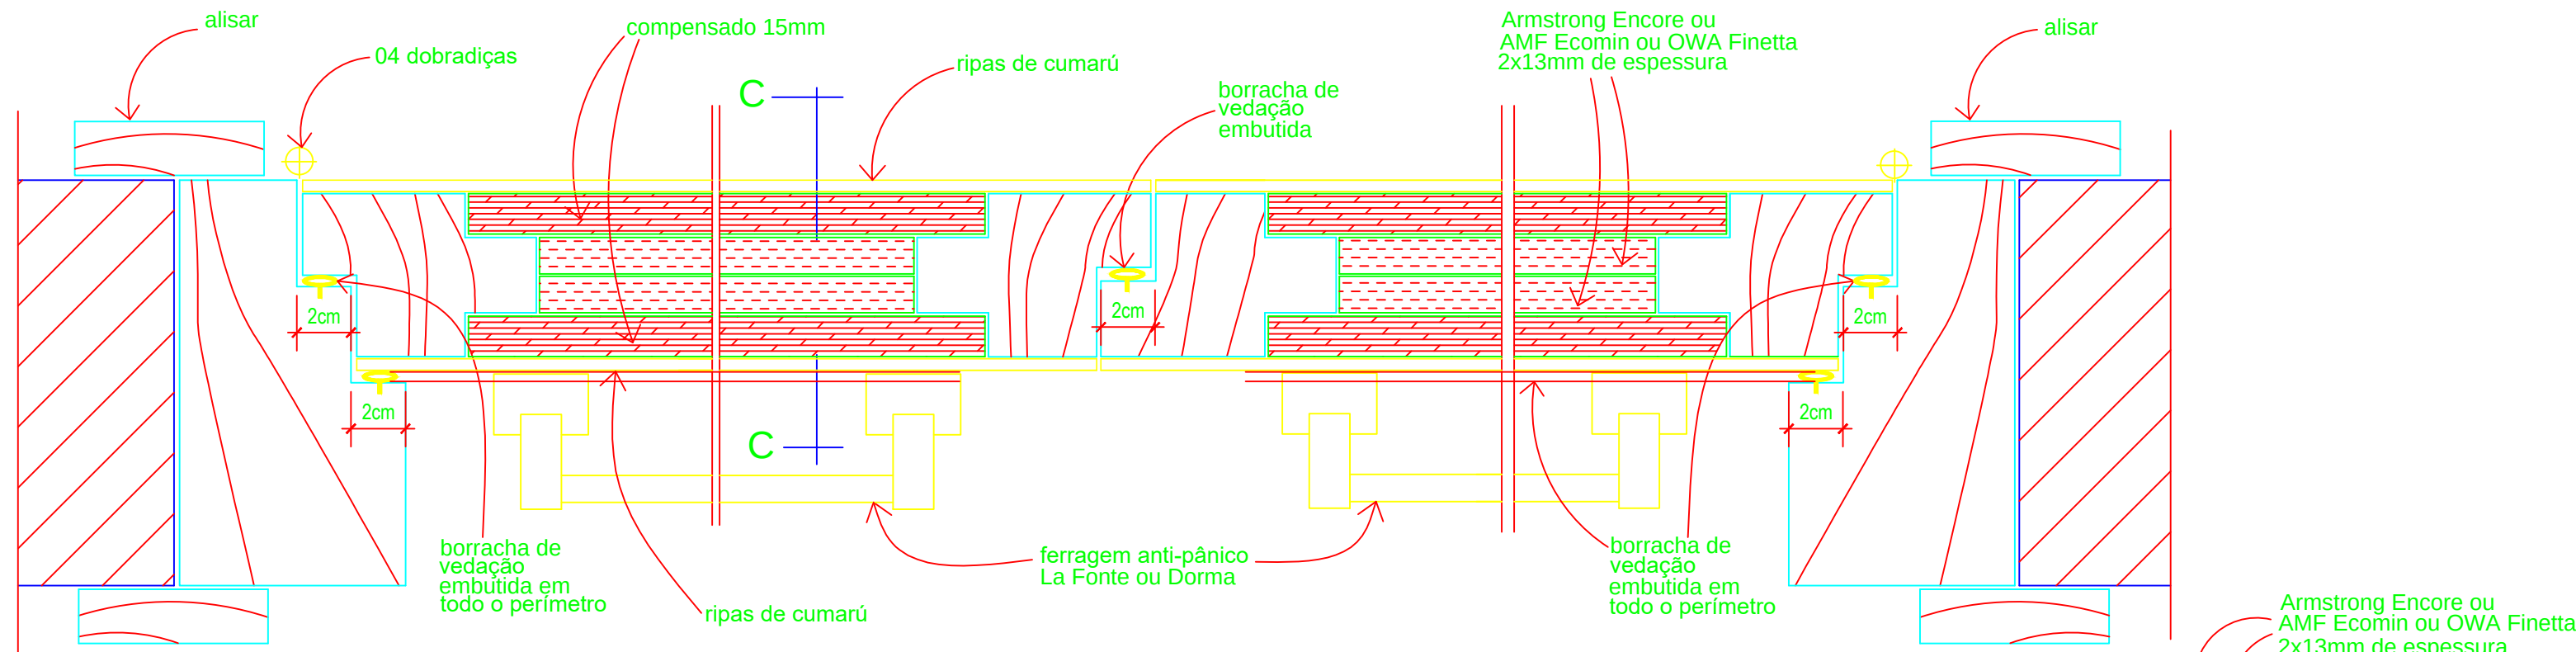


DETALHE 3 - SEÇÃO HORIZONTAL
esc.: 1/2.5

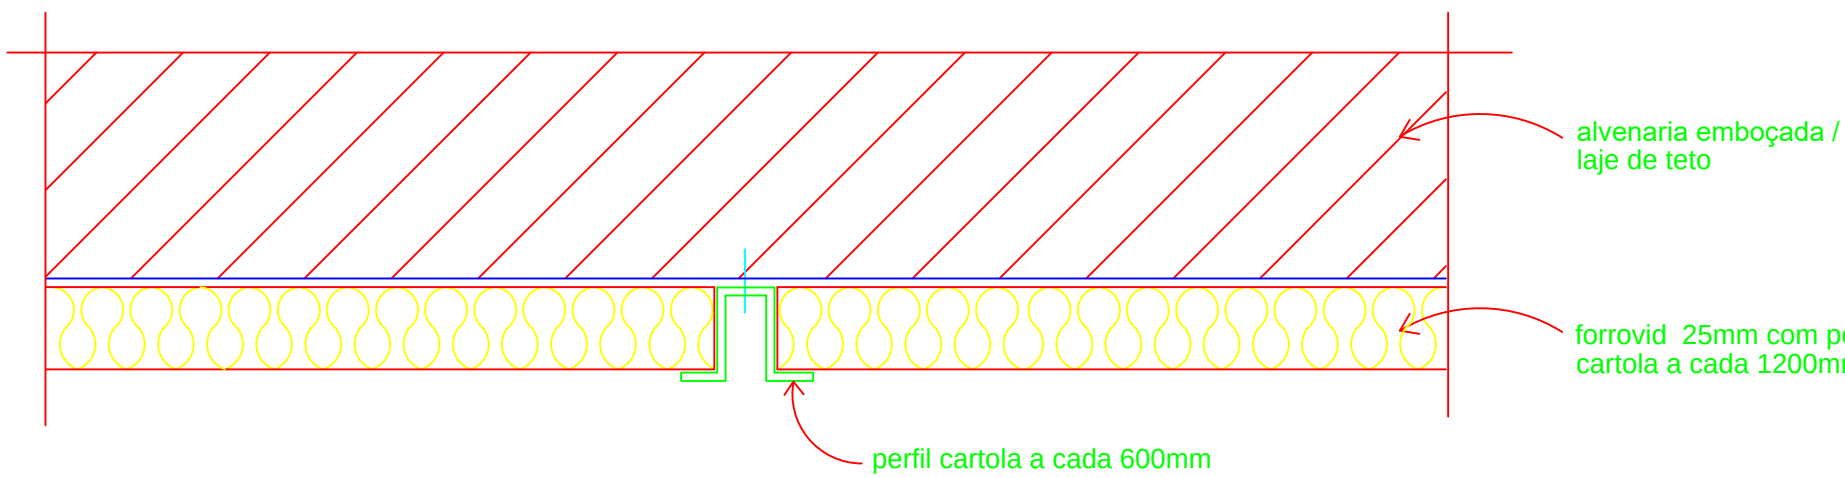


DETALHE 4 - SEÇÃO HORIZONTAL / VERTICAL
esc.: 1/2.5

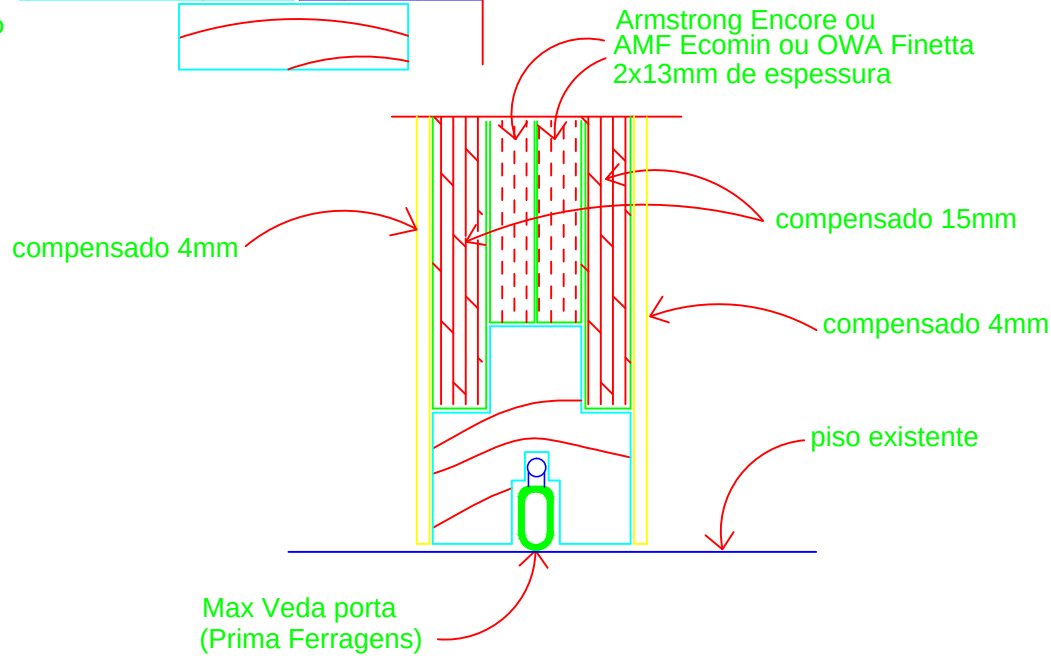


DETALHE 3 - CORTE CC
esc.: 1/2.5

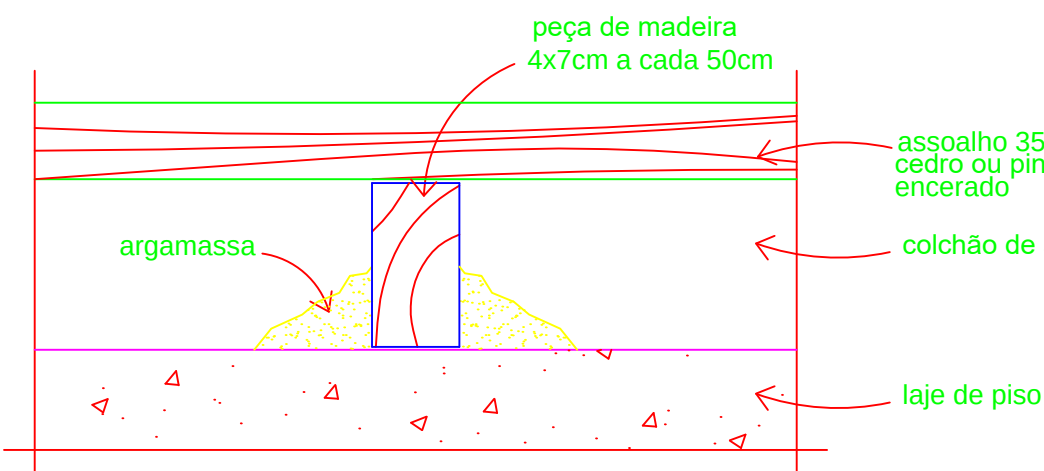


DETALHE 6 - SEÇÃO VERTICAL
esc.: 1/2.5

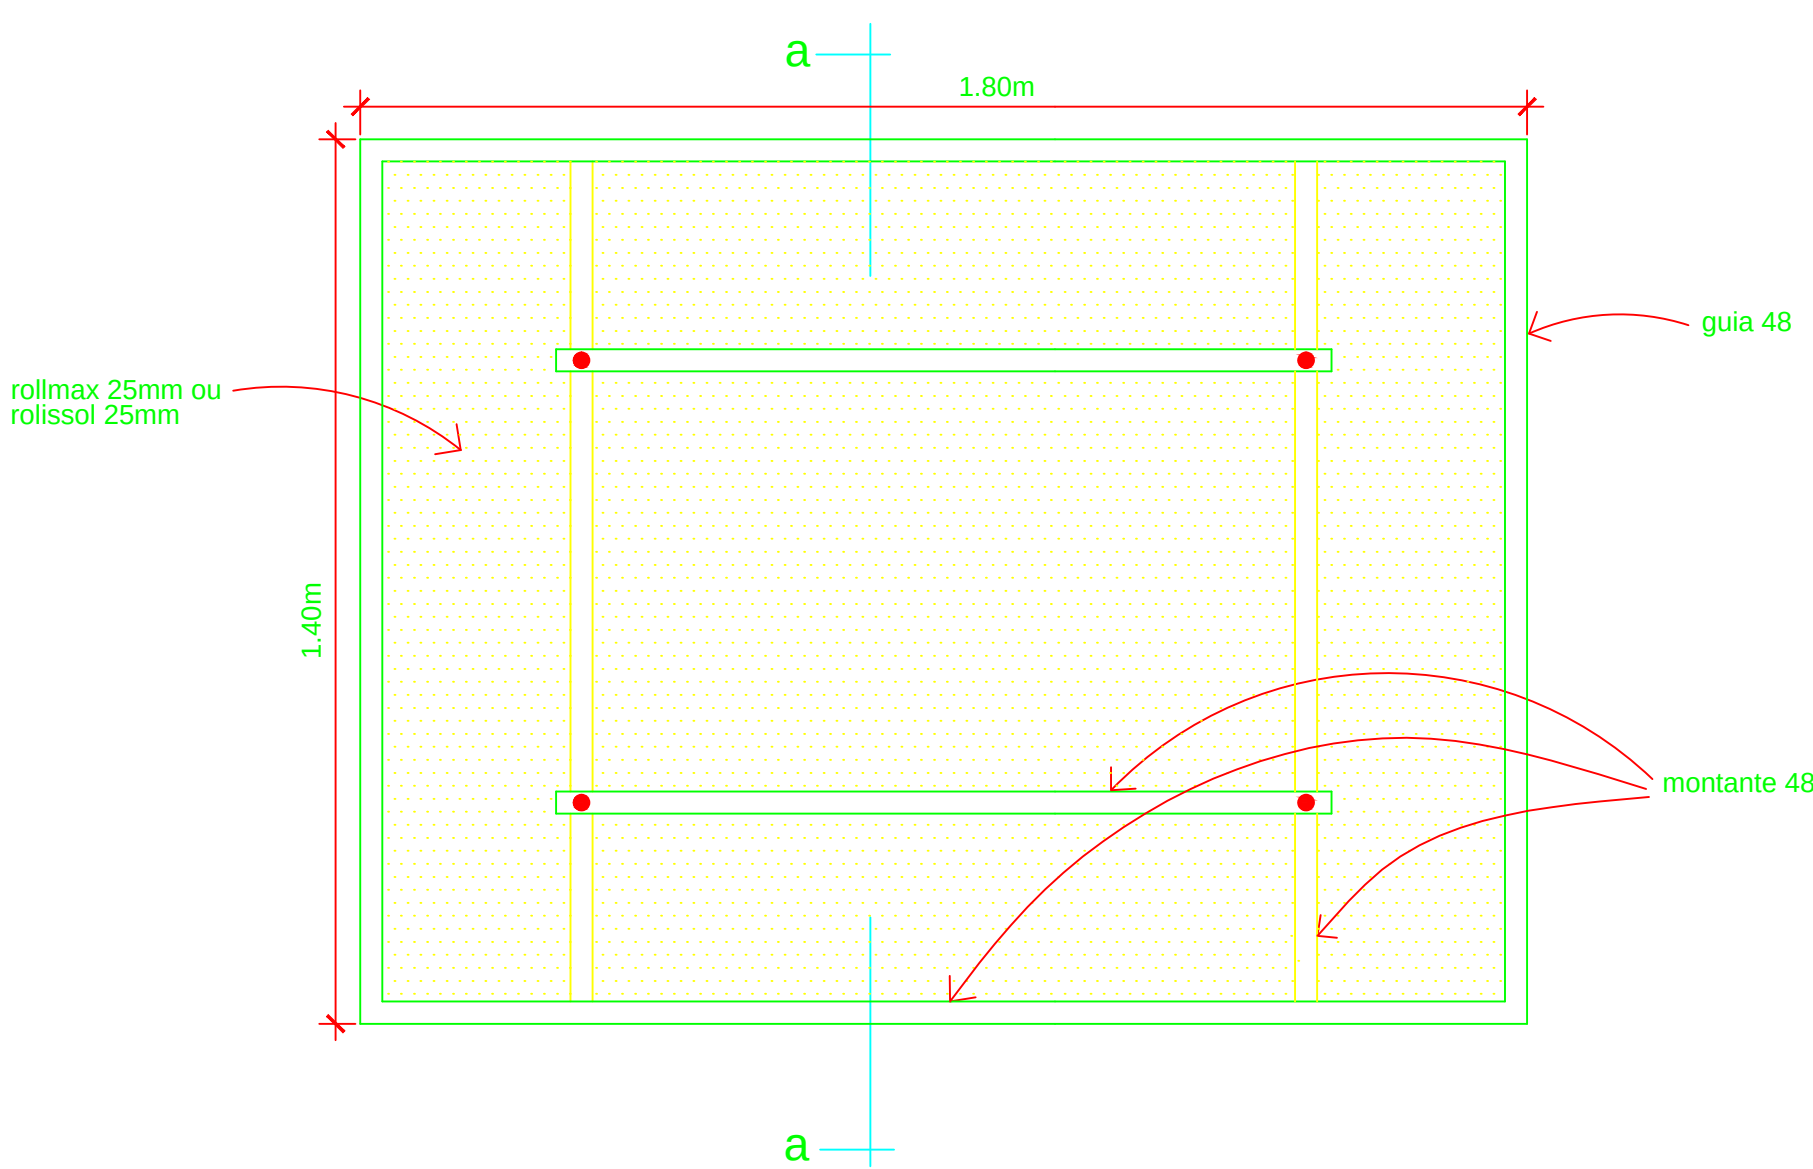

DETALHE 5 - PLACAS ACÚSTICAS
sem esc. PLANTA BAIXA

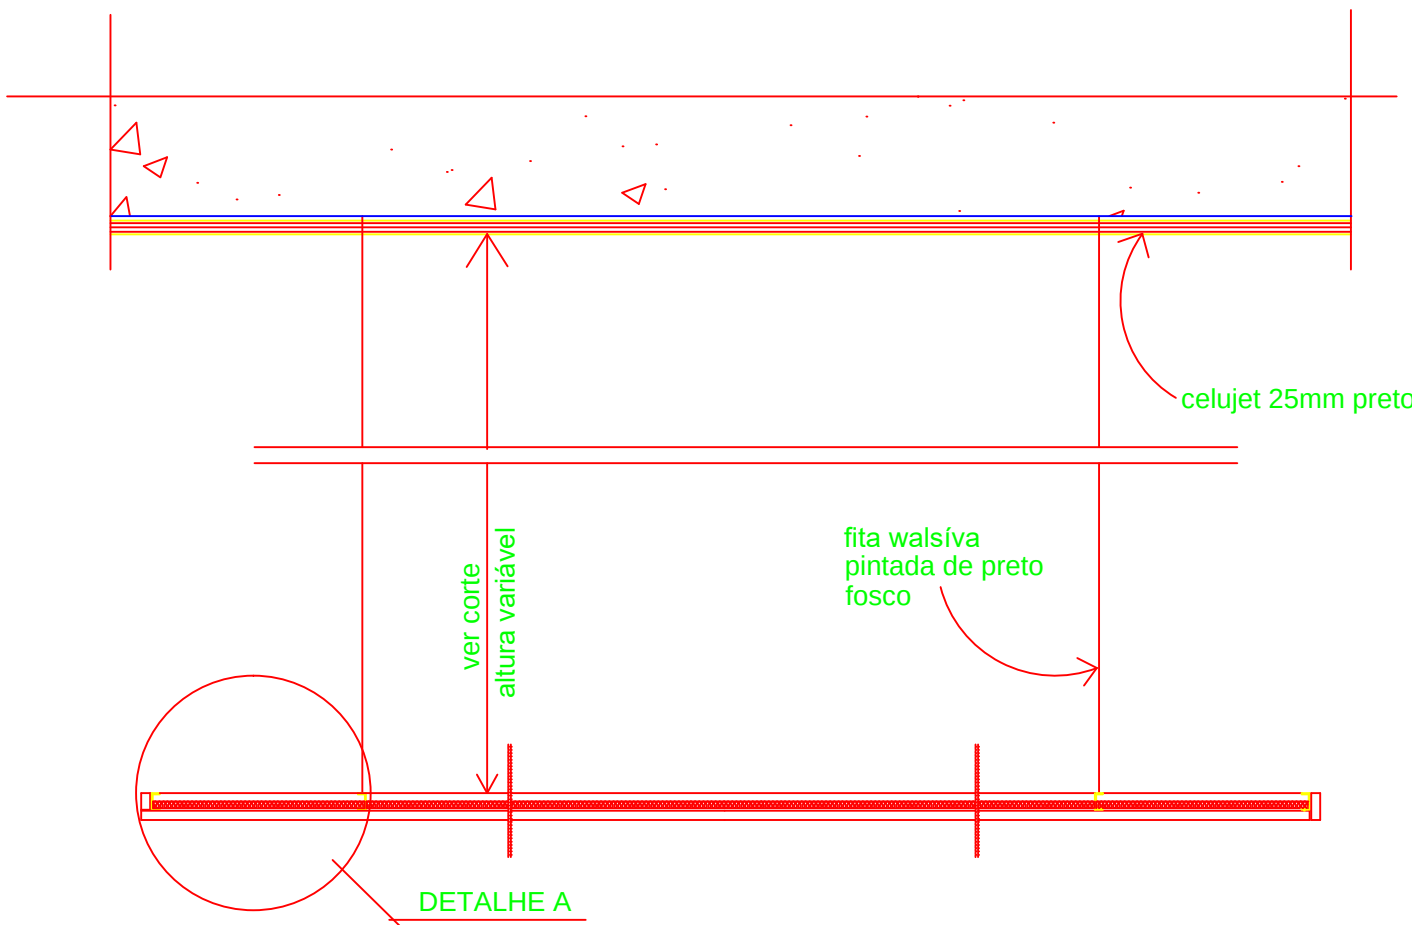


DETALHE 5 - PLACAS ACÚSTICAS
sem esc. CORTE AA

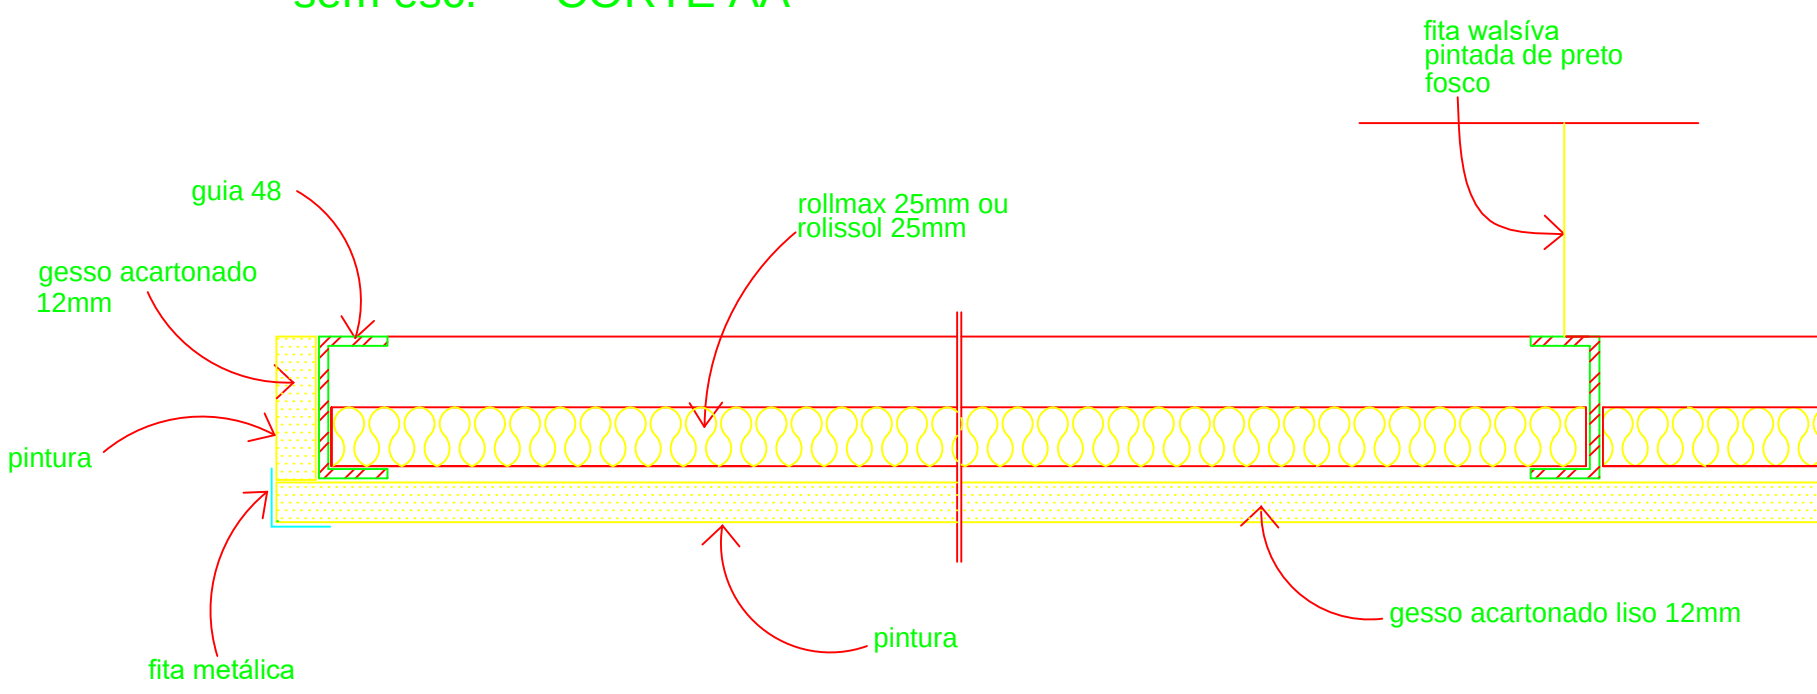

DETALHE 5 - PLACAS ACÚSTICAS
sem esc. DETALHE A

cor	pena
1	0,10
2	0,20
3	0,30
4	0,40
5	0,50
6	0,60

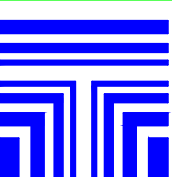 ROBERTO THOMPSON MOTTA Arquiteto Ltda.	Projetado THOMPSON	Escala 1/2.5	Data 24/05/12
	Desenvolvido FABIO	No. do Projeto P4075 - AC1887	
	Desenhado ADRIANNE	ACU 04/04	
Verificado FJB			
DETALHES			DIREITOS AUTORAIS RESERVADOS