
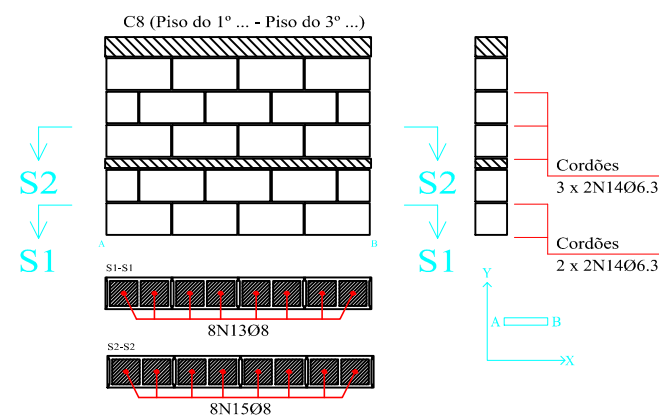
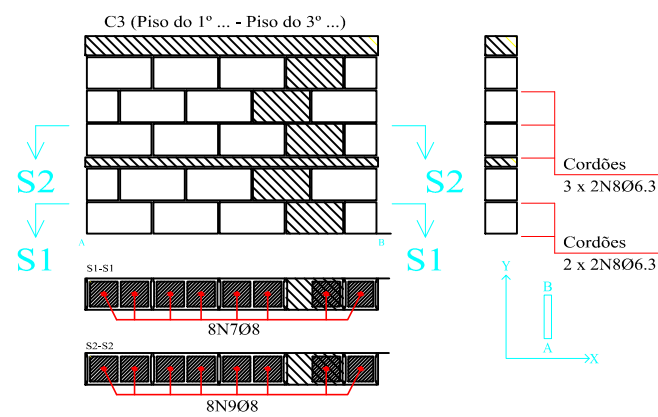
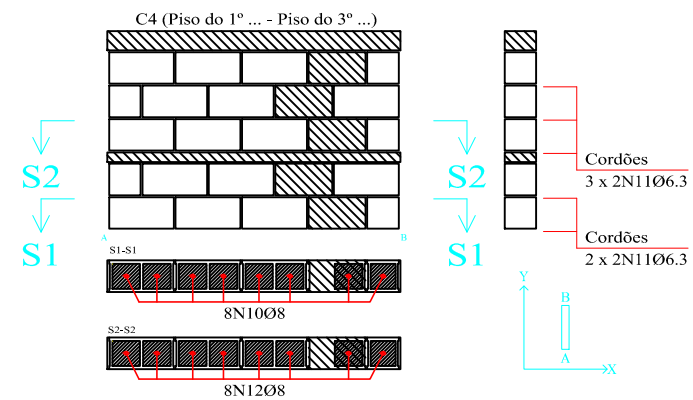
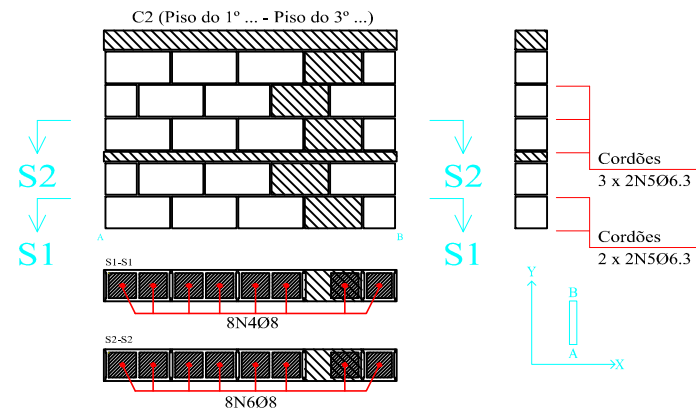


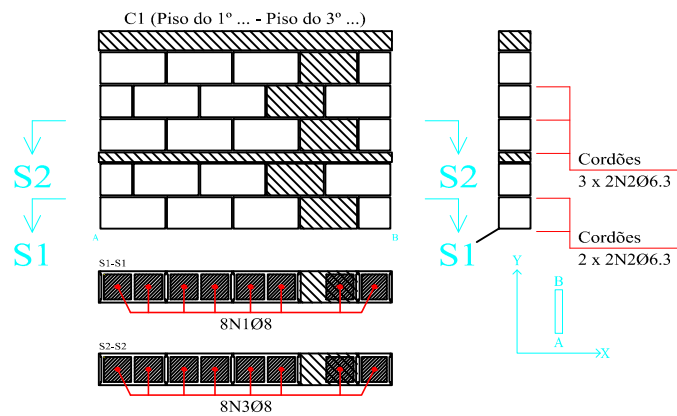

Elemento	Pos.	Diam.	Q.	Dob. (cm)	Reta (cm)	Dob. (cm)	Comp. (cm)	Total (cm)	CA-50 (kg)	CA-60 (kg)	
C1	1	Ø8	8		47	94	141	1128	4.5		
	2	Ø6.3	10		177		177	1770	4.3		
	3	Ø8	8		73	94	167	1336	5.3		
	Total+10%								15.5		
C2	4	Ø8	8		47	94	141	1128	4.5		
	5	Ø6.3	10		177		177	1770	4.3		
	6	Ø8	8		73	94	167	1336	5.3		
	Total+10%								15.5		
C3	7	Ø8	8		47	94	141	1128	4.5		
	8	Ø6.3	10		177		177	1770	4.3		
	9	Ø8	8		73	94	167	1336	5.3		
	Total+10%								15.5		
C4	10	Ø8	8		47	94	141	1128	4.5		
	11	Ø6.3	10		177		177	1770	4.3		
	12	Ø8	8		73	94	167	1336	5.3		
	Total+10%								15.5		
C8	13	Ø8	8		47	94	141	1128	4.5		
	14	Ø6.3	10		160		160	1600	3.9		
	15	Ø8	8		73	94	167	1336	5.3		
	Total+10%								15.1		
Escala: 1:20								Ø6.3:	23.1	0.0	
ACADEMIA DE SAÚDE - CANTAGALO Tramo / Laje Peça especial de preenchimento								Ø8:	54.0	0.0	
								Total:		77.1	0.0

Escala: 1:20	Ø6.3: 23.1	0.0
ACADEMIA DE SAÚDE - CANTAGALO	Ø8: 54.0	0.0
Tramo / Laje	Total: 77.1	0.0
Peça especial de preenchimento		

Cícero Costa Cabral
Engenheiro Civil
CREA-RJ 851042326/D
Matrícula nº 207.261-0

N.º	Descrição de Revisão	Autor	Data

Projeto: ACADEMIA E SAÚDE S.JOSÉ

Conteúdo Prancha: Alvenaria De Blocos (Contenção)

Escalas: Indicadas

Data: 12/2020

Arquivo:

Folha: 2/1

ACADEMIA DE SAÚDE - CANTAGALO

