


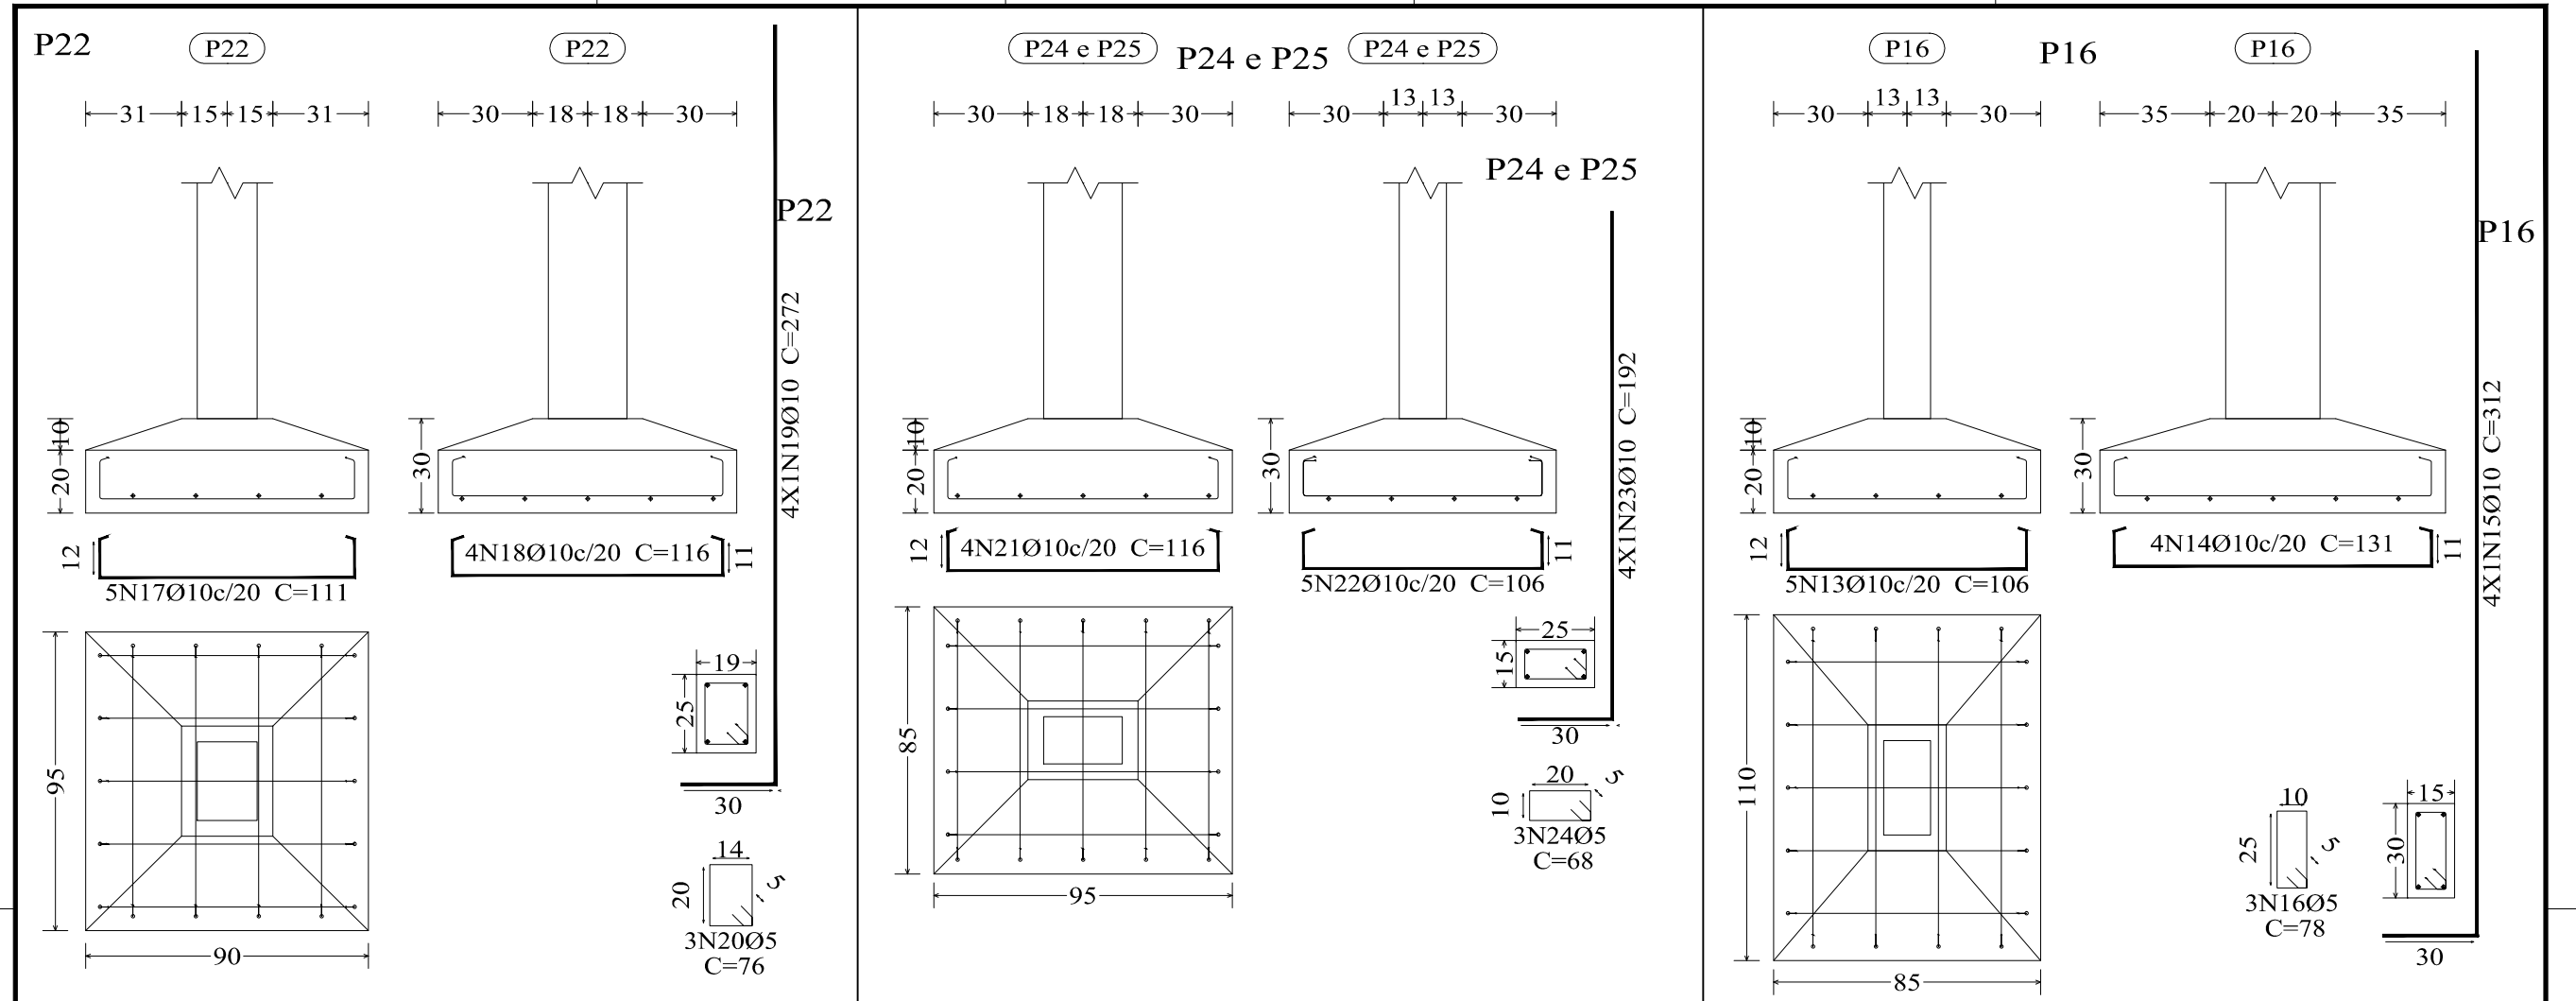

Elemento	Pos.	Diam.	Q.	Dob. (cm)	Reta (cm)	Dob. (cm)	Comp. (cm)	Total (cm)	CA-50 (kg)	CA-60 (kg)
P3	1	Ø10	9	15	191	15	221	1989	12.3	
	2	Ø10	16	15	100	15	130	2080	12.8	
	3	Ø10	9		VAR.		VAR.	2016	12.4	
	4	Ø10	16		VAR.		VAR.	2240	13.8	
	5	Ø10	6	30	392		422	2532	15.6	
	6	Ø5	3		98		98	294		0.5
Total+10%:									73.6	0.6
P4	7	Ø10	9	15	201	15	231	2079	12.8	
	8	Ø10	17	15	105	15	135	2295	14.1	
	9	Ø10	9		VAR.		VAR.	2124	13.1	
	10	Ø10	17		VAR.		VAR.	2516	15.5	
	11	Ø10	6	30	317		347	2082	12.8	
	12	Ø5	3		98		98	294		0.5
Total+10%:									75.1	0.6
P16	13	Ø10	5	3	100	3	106	530	3.3	
	14	Ø10	4	4	123	4	131	524	3.2	
	15	Ø10	4	30	282		312	1248	7.7	
	16	Ø5	3		78		78	234		0.4
Total+10%:									15.6	0.4
P22	17	Ø10	5	3	105	3	111	555	3.4	
	18	Ø10	4	4	108	4	116	464	2.9	
	19	Ø10	4	30	242		272	1088	6.7	
	20	Ø5	3		76		76	228		0.4
Total+10%:									14.3	0.4
P24=P25	21	Ø10	4	3	110	3	116	464	2.9	
	22	Ø10	5	4	98	4	106	530	3.3	
	23	Ø10	4	30	162		192	768	4.7	
	24	Ø5	3		68		68	204		0.3
Total+10%:									12.0	0.3
(x2):									24.0	0.6
Ø5:									0.0	2.6
Ø10:									202.6	0.0
Total:									202.6	2.6

Resumo Aço Fundação	Comp. total (m)	Peso+10% (kg)	Total
CA-50 Ø10	998.7	677	
CA-50 Ø12.5	11.2	12	689
CA-60 Ø5	76.4	13	13
Total			702

REVISÕES	N.º	Descrição de Revisão	Autor	Data

Projeto: ACADEMIA E SAÚDE S.JOSÉ

Folha: 4/10

Conteúdo Prancha: Pilares P16-P22-P24-P25

Autor do projeto: Escalas: Indicadas Data: 01/2021

Projeto: Arquivo:

PREFEITURA MUNICIPAL DE CANTAGALO

Acadêmico: Cícero Costa Cabral Engenheiro Civil CREA-RJ 851042326/D Matrícula nº 207.261-0