



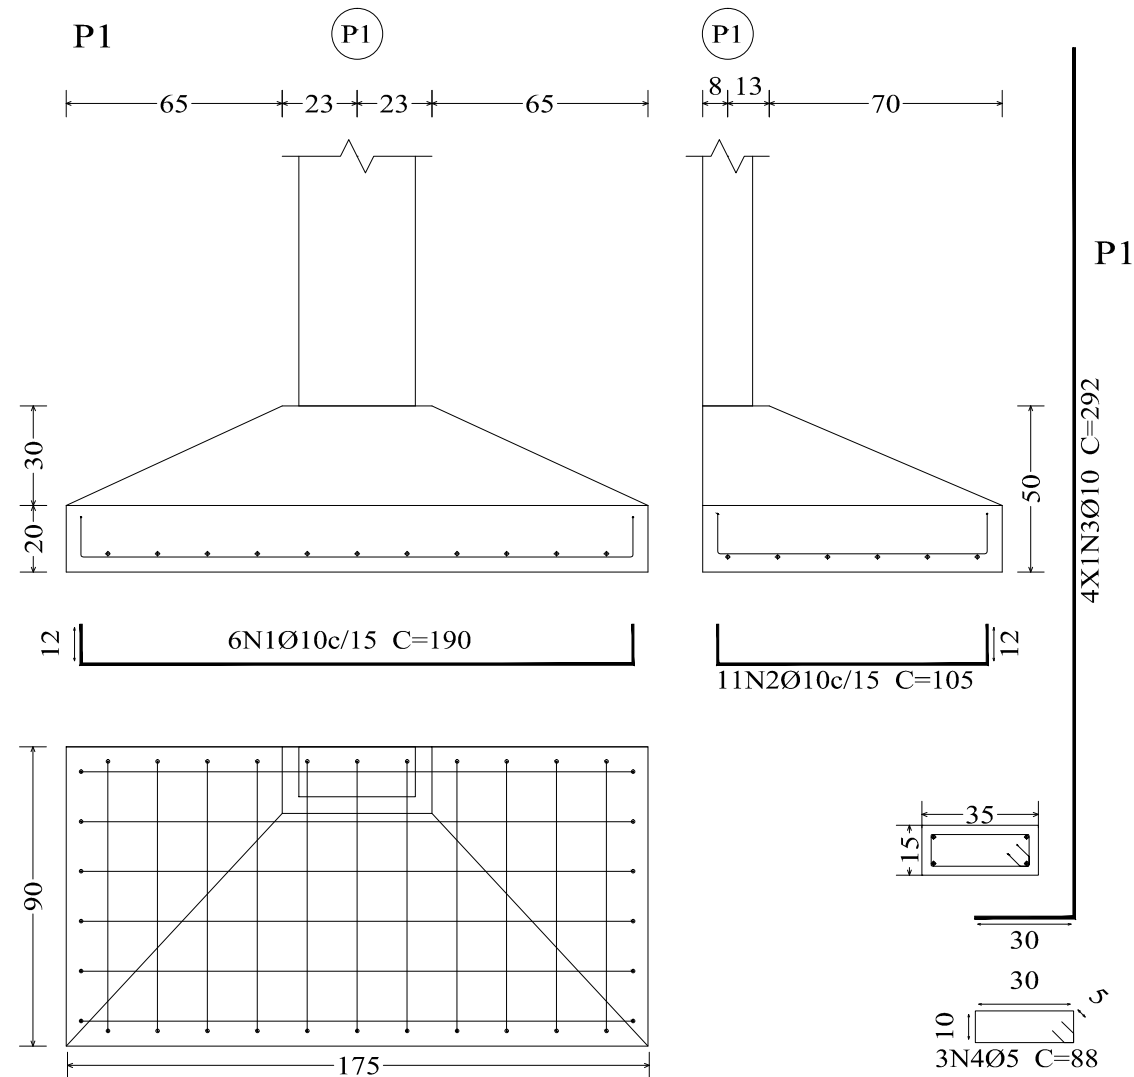

Escala: 1:100

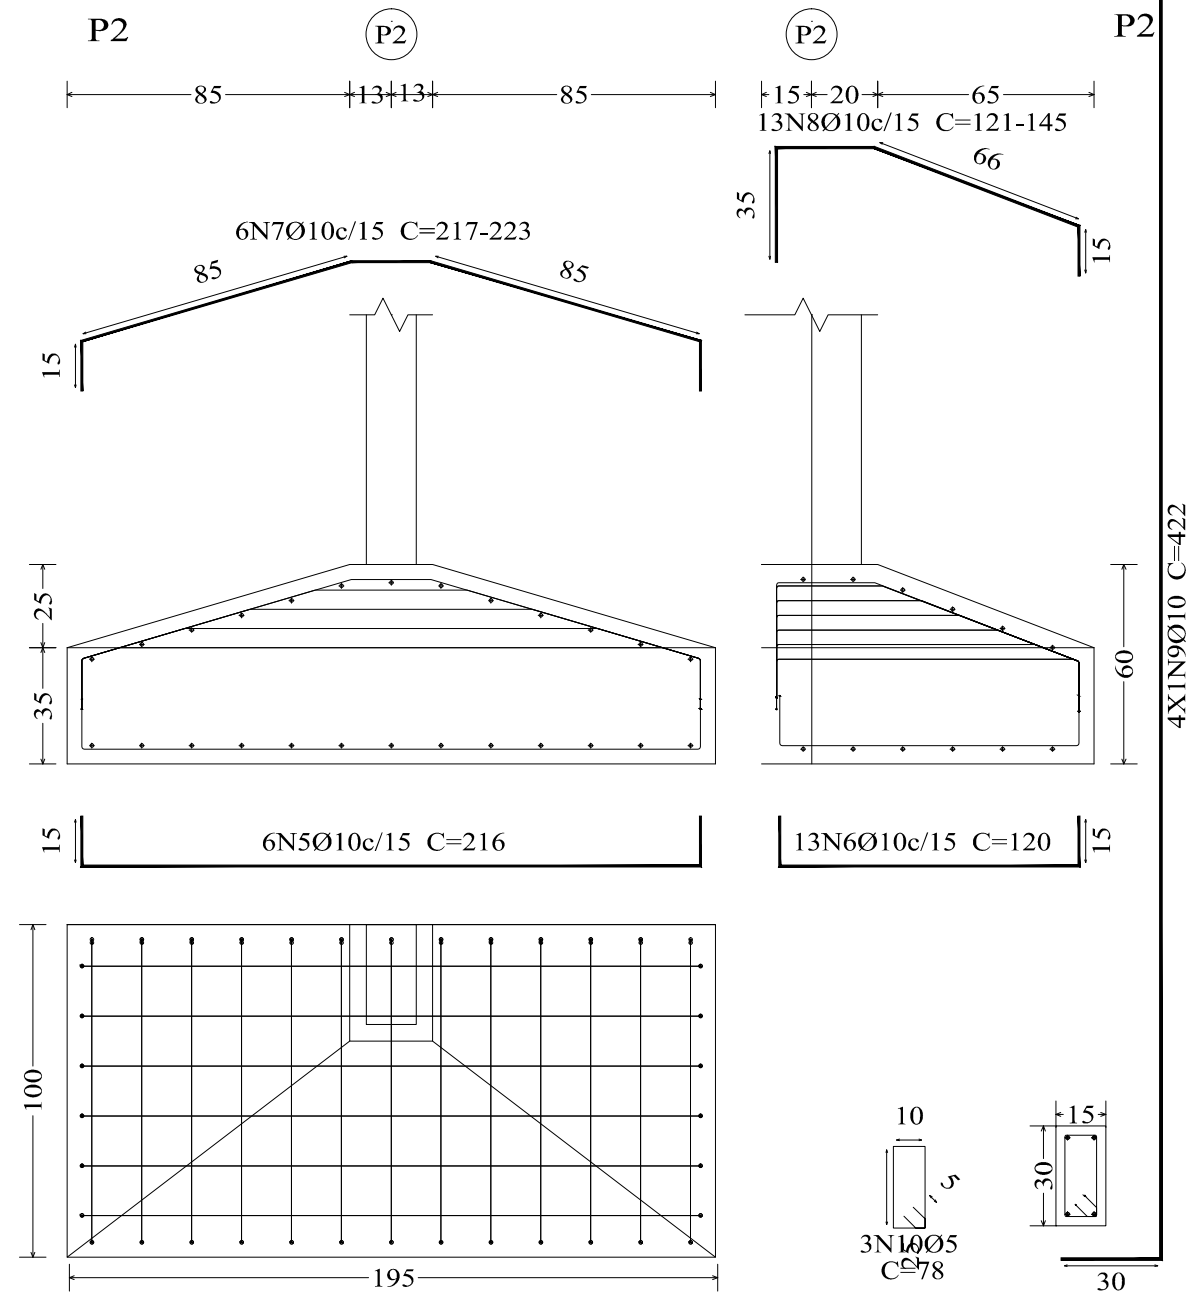

Elemento	Pos.	Diam.	Q.	Dob. (cm)	Reta (cm)	Dob. (cm)	Comp. (cm)	Total (cm)	CA-50 (kg)	CA-60 (kg)
P1	1	Ø10	6	12	166	12	190	1140	7.0	
	2	Ø10	11	12	81	12	105	1155	7.1	
	3	Ø10	4	30	262		292	1168	7.2	
	4	Ø5	3		88		88	264		0.4
Total+10%:									23.4	0.4
P2	5	Ø10	6	15	186	15	216	1296	8.0	
	6	Ø10	13	15	90	15	120	1560	9.6	
	7	Ø10	6		VAR.		VAR.	1326	8.2	
	8	Ø10	13		VAR.		VAR.	1729	10.7	
	9	Ø10	4	30	392		422	1688	10.4	
	10	Ø5	3		78		78	234		0.4
Total+10%:									51.6	0.4
Ø5:									0.0	0.8
Ø10:									75.0	0.0
Total:									75.0	0.8

Resumo Aço Fundação		Comp. total (m)	Peso+10% (kg)	Total
Detalhamento fundação				
CA-50	Ø10	998.7	677	
	Ø12.5	11.2	12	689
CA-60	Ø5	76.4	13	13
Total				702

REVISÕES	N.º	Descrição de Revisão	Autor	Data

Projeto: ACADEMIA E SAÚDE S.JOSÉ		Folha: 2/10
Conteúdo Prancha: Pilares P1 e P2		
Autor do projeto:	Escalas: Indicadas	Data: 01/2021
Projetista:	Arquivo:	

Cícero Costa Cabral
Engenheiro Civil
CREA-RJ 851042326/D
Matrícula nº 207.261-0

