


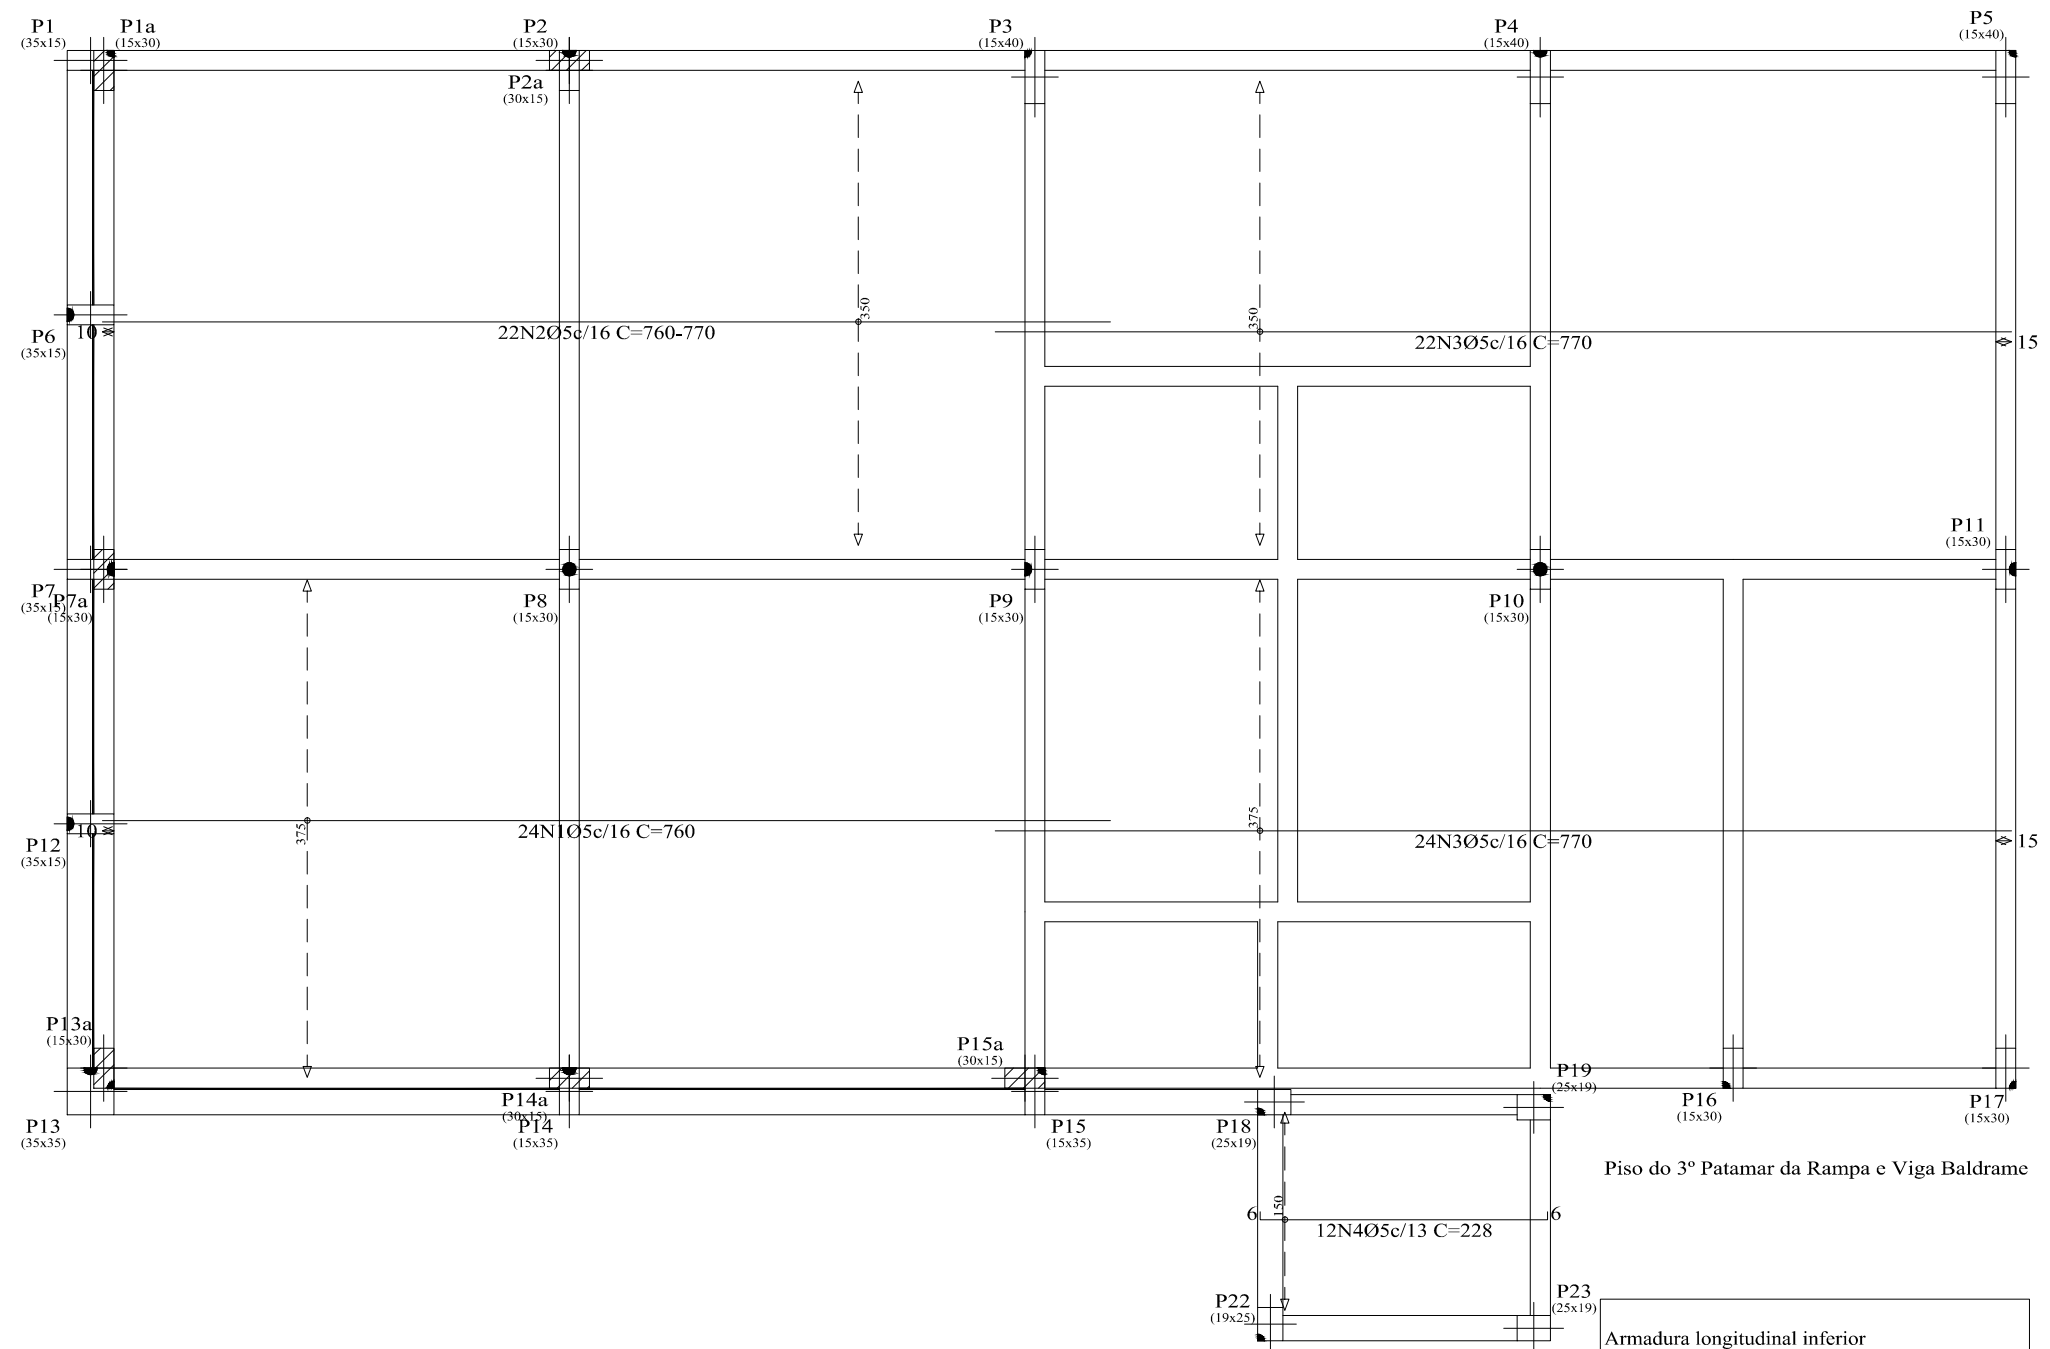

Piso do 3º Patamar da Rampa e Viga Baldrame

Resumo Aço		Comp. total (m)	Peso+10% (kg)
Piso do 3º Patamar da Rampa e Viga Baldrame			
Armadura longitudinal inferior			
CA-60	Ø5	731.4	126

Armadura longitudinal inferior
Concreto: C25, em geral
CA-50 e CA-60
Escala: 1:50
Nota: A disposição de blocos que se desenha
corresponde à primeira fiada, exceto se o muro
termina no piso, cujo caso corresponde à última
fiada do piso inferior.

Cícero Costa Cabral
Engenheiro Civil
CREA-RJ 851042326/D
Matricula nº 207.261-0

REVISÕES				
	N.º	Descrição de Revisão	Autor	Data

Projeto:

ACADEMIA E SAÚDE S.JOSÉ

Conteúdo Prancha:

Armadura Longitudinal Inferior Piso

PREFEITURA MUNICIPAL DE CANTAGALO

Autor do projeto:

Escalas:

Indicadas

Data:

01/2021

Projeto:

Arquivo:

Folha:

2/9