


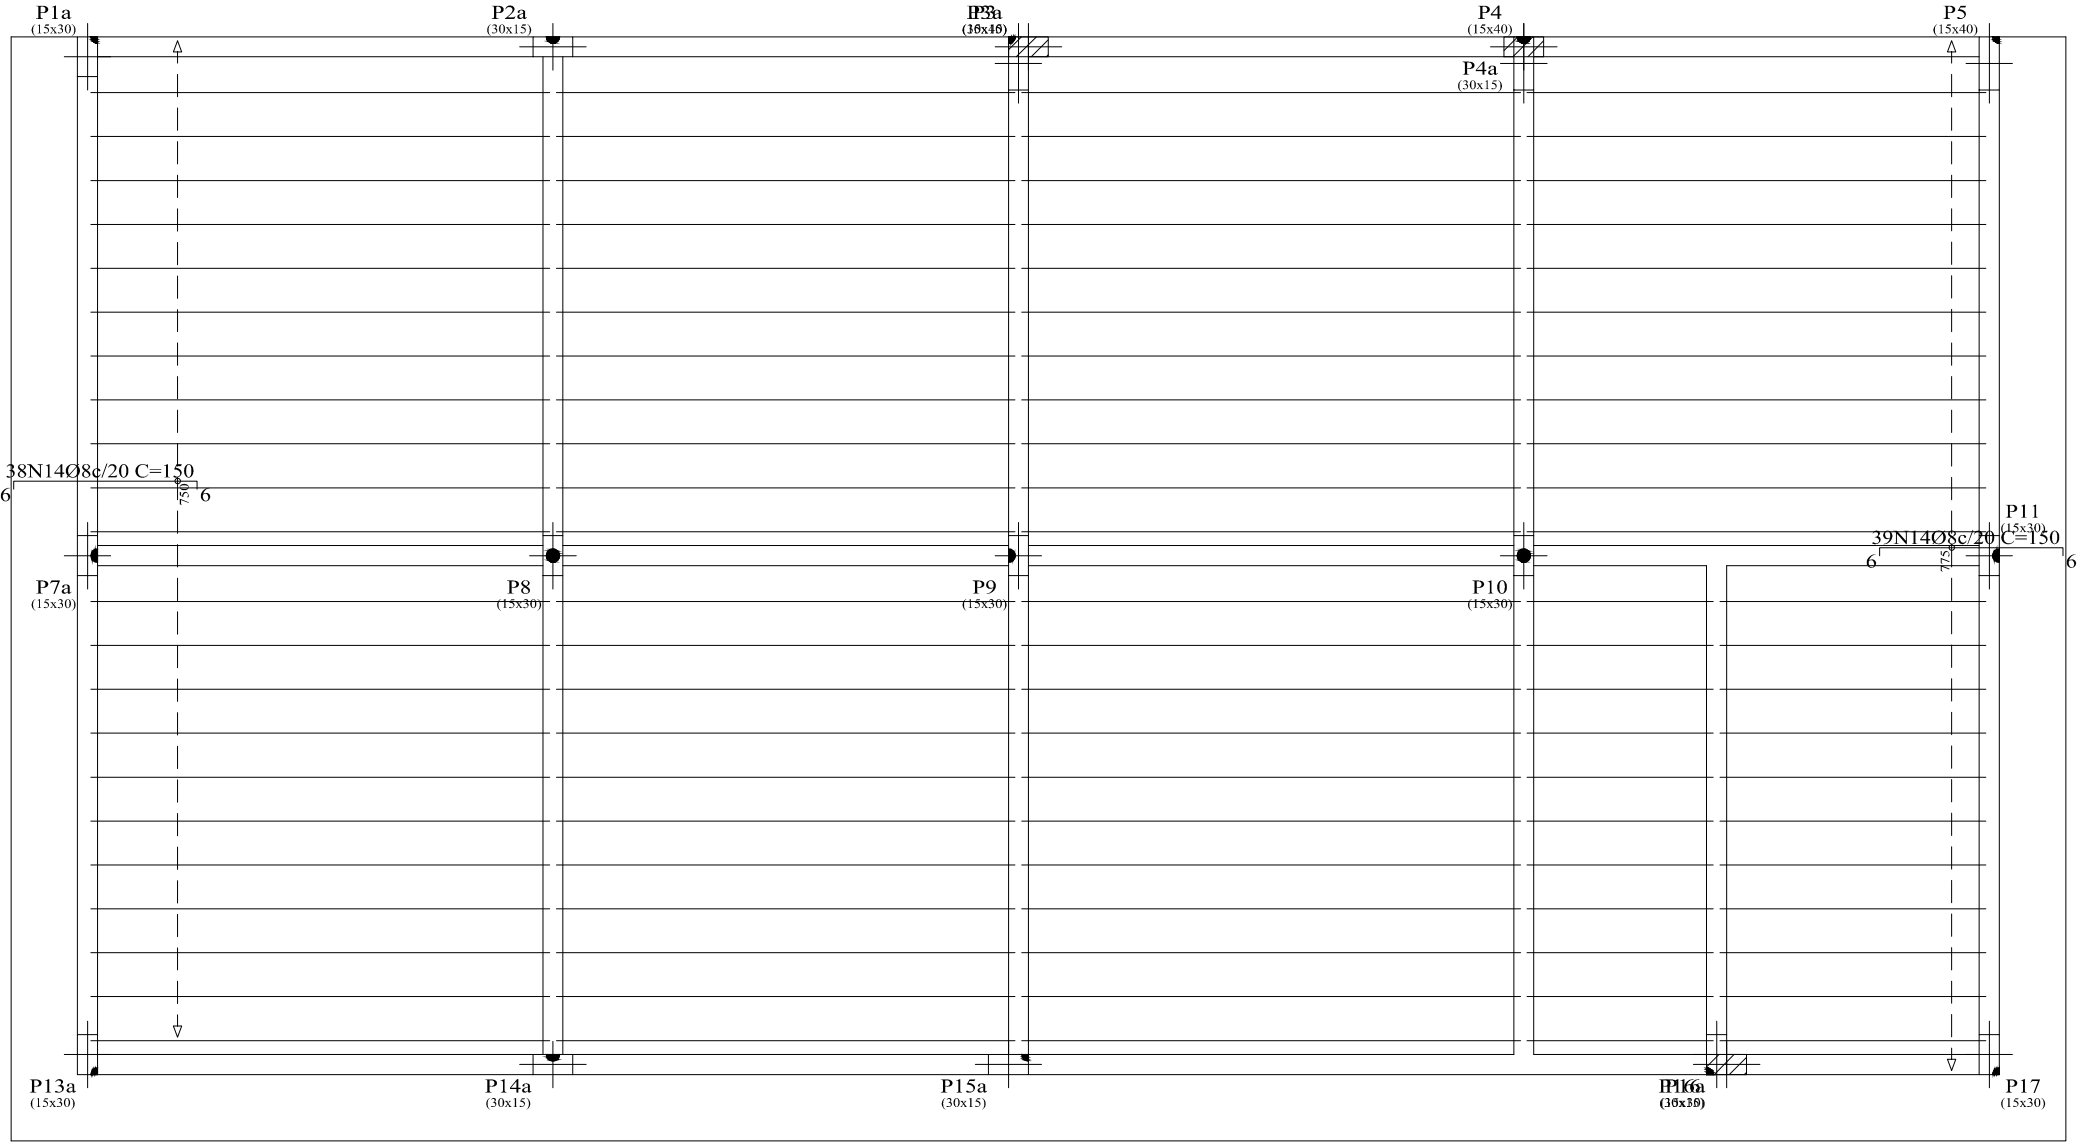

Resumo Aço Laje de Teto Armadura longitudinal superior		Comp. total (m)	Peso+10% (kg)
CA-50	Ø8	115.5	50

Laje de Teto
Armadura longitudinal superior
Concreto: C25, em geral
CA-50 e CA-60
Escala: 1:50

Tabela de características de lajes de vigotas (Grupo 4)	
LAJE DE VIGOTAS DE CONCRETO	
Altura do bloco/molde: 8 cm	
Espessura camada de compressão: 5 cm	
Entre-eixos: 33 cm	
Bloco/Molde: Cerâmica	
Largura da nervura: 12 cm	
Volume de concreto: 0.089 m3/m2	
Peso próprio: 2.23 kN/m2 (Simples), 2.49 kN/m2 (Dupla)	
Nota: Consulte os detalhes referentes a uniões com lajes da estrutura principal e das zonas maciçadas.	

Cícero Costa Cabral
Engenheiro Civil
CREA-RJ 851042326/D
Matrícula nº 207.261-0

N.º	Descrição de Revisão	Autor	Data

PREFEITURA MUNICIPAL DE CANTAGALO

Projeto: ACADEMIA E SAÚDE S.JOSÉ

Conteúdo Prancha: Armadura Longitudinal Superior Laje

Autor do projeto: Escalas: Indicadas

Projeto: Data: 01/2021

Arquivo:

Folha: 6/9