


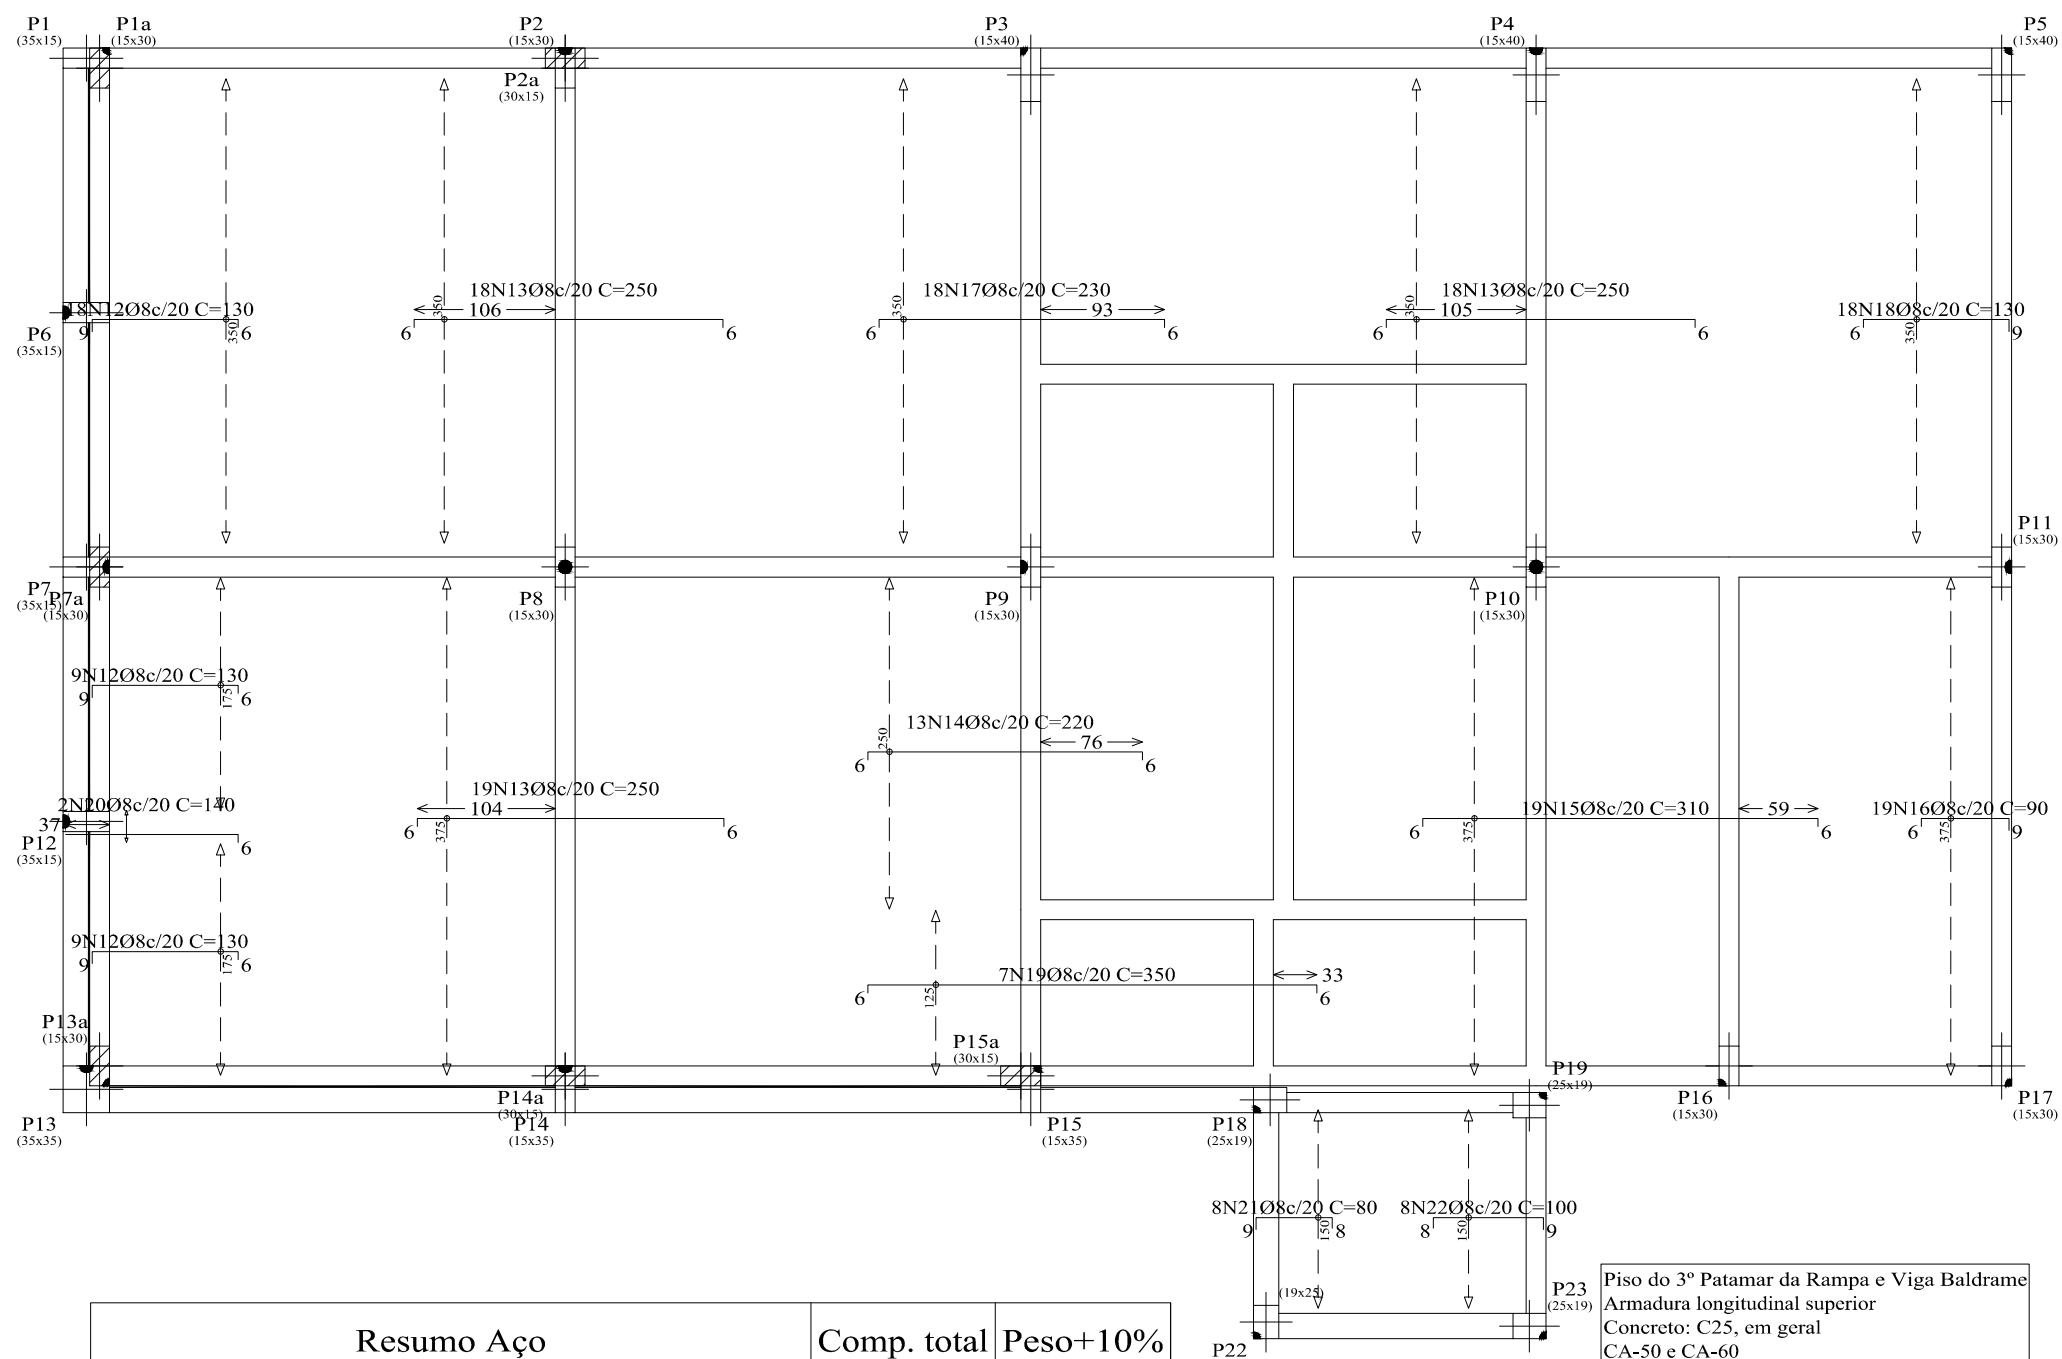

Resumo Aço		Comp. total	Peso+10%
Piso do 3º Patamar da Rampa e Viga Baldrame		(m)	(kg)
Armadura longitudinal superior			
CA-50	Ø8	395.4	172

Cícero Costa Cabral
Engenheiro Civil
CREA-RJ 851042326/D
Matricula nº 207.261-0

REVISÕES			
N.º	Descrição de Revisão	Autor	Data

Projeto:	ACADEMIA E SAÚDE S.JOSÉ		Folha:
Conteúdo Prancha:	Armadura Longitudinal Superior Piso		4/9
Autor do projeto:	Escalas:	Data:	
Projeta:	Indicadas	01/2021	
Arquivo:			

Acadg e todos os direitos autorais reservados aos termos da Lei 9608/98.