


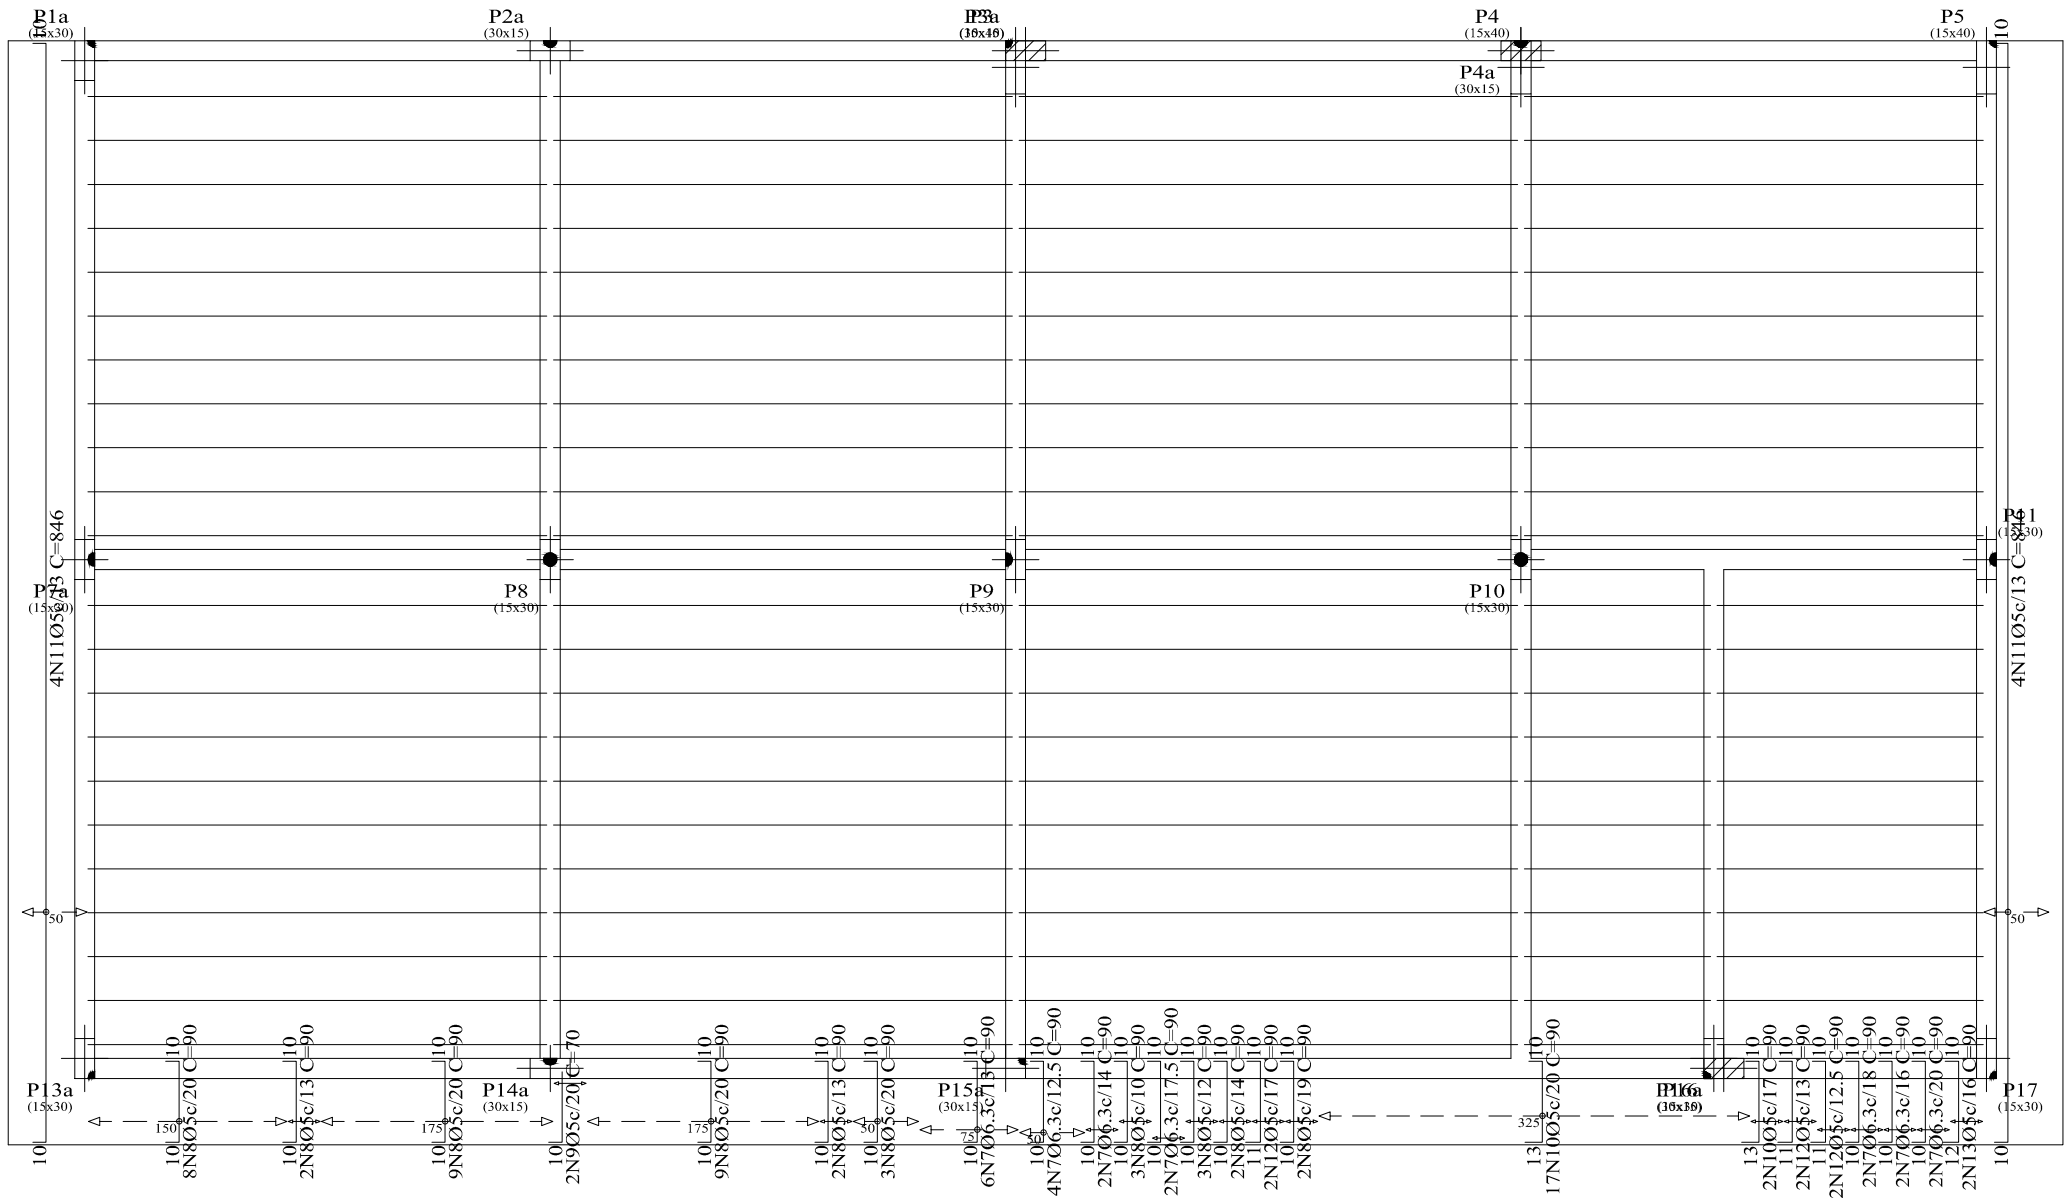

Resumo Aço Laje de Teto		Comp. total (m)	Peso+10% (kg)	Total
Armadura transversal inferior				
CA-50	Ø6.3	18.0	5	5
CA-60	Ø5	132.1	23	23
Total				28

Laje de Teto
Armadura longitudinal inferior
Concreto: C25, em geral
CA-50 e CA-60
Escala: 1:50

Tabela de características de lajes de vigotas (Grupo 4)
LAJE DE VIGOTAS DE CONCRETO
Altura do bloco/molde: 8 cm
Espessura camada de compressão: 5 cm
Entre-eixos: 33 cm
Bloco/Molde: Cerâmica
Largura da nervura: 12 cm
Volume de concreto: 0.089 m3/m2
Peso próprio: 2.23 kN/m2 (Simples), 2.49 kN/m2 (Dupla)
Nota: Consulte os detalhes referentes a uniões com lajes da estrutura principal e das zonas maciçadas.

Cícero Costa Cabral
Engenheiro Civil
CREA-RJ 851042326/D
Matrícula nº 207.261-0

REVISÕES			
N.º	Descrição de Revisão	Autor	Data

PREFEITURA MUNICIPAL DE CANTAGALO

Projeto: ACADEMIA E SAÚDE S.JOSÉ

Conteúdo Prancha: Armadura Transversal Inferior Laje

Autor do projeto: Escalas: Indicadas

Projeta: Arquivo: Data: 01/2021

Folha: 7/9

Acadg e todos os direitos autorais reservados aos termos da lei 9609/96.