


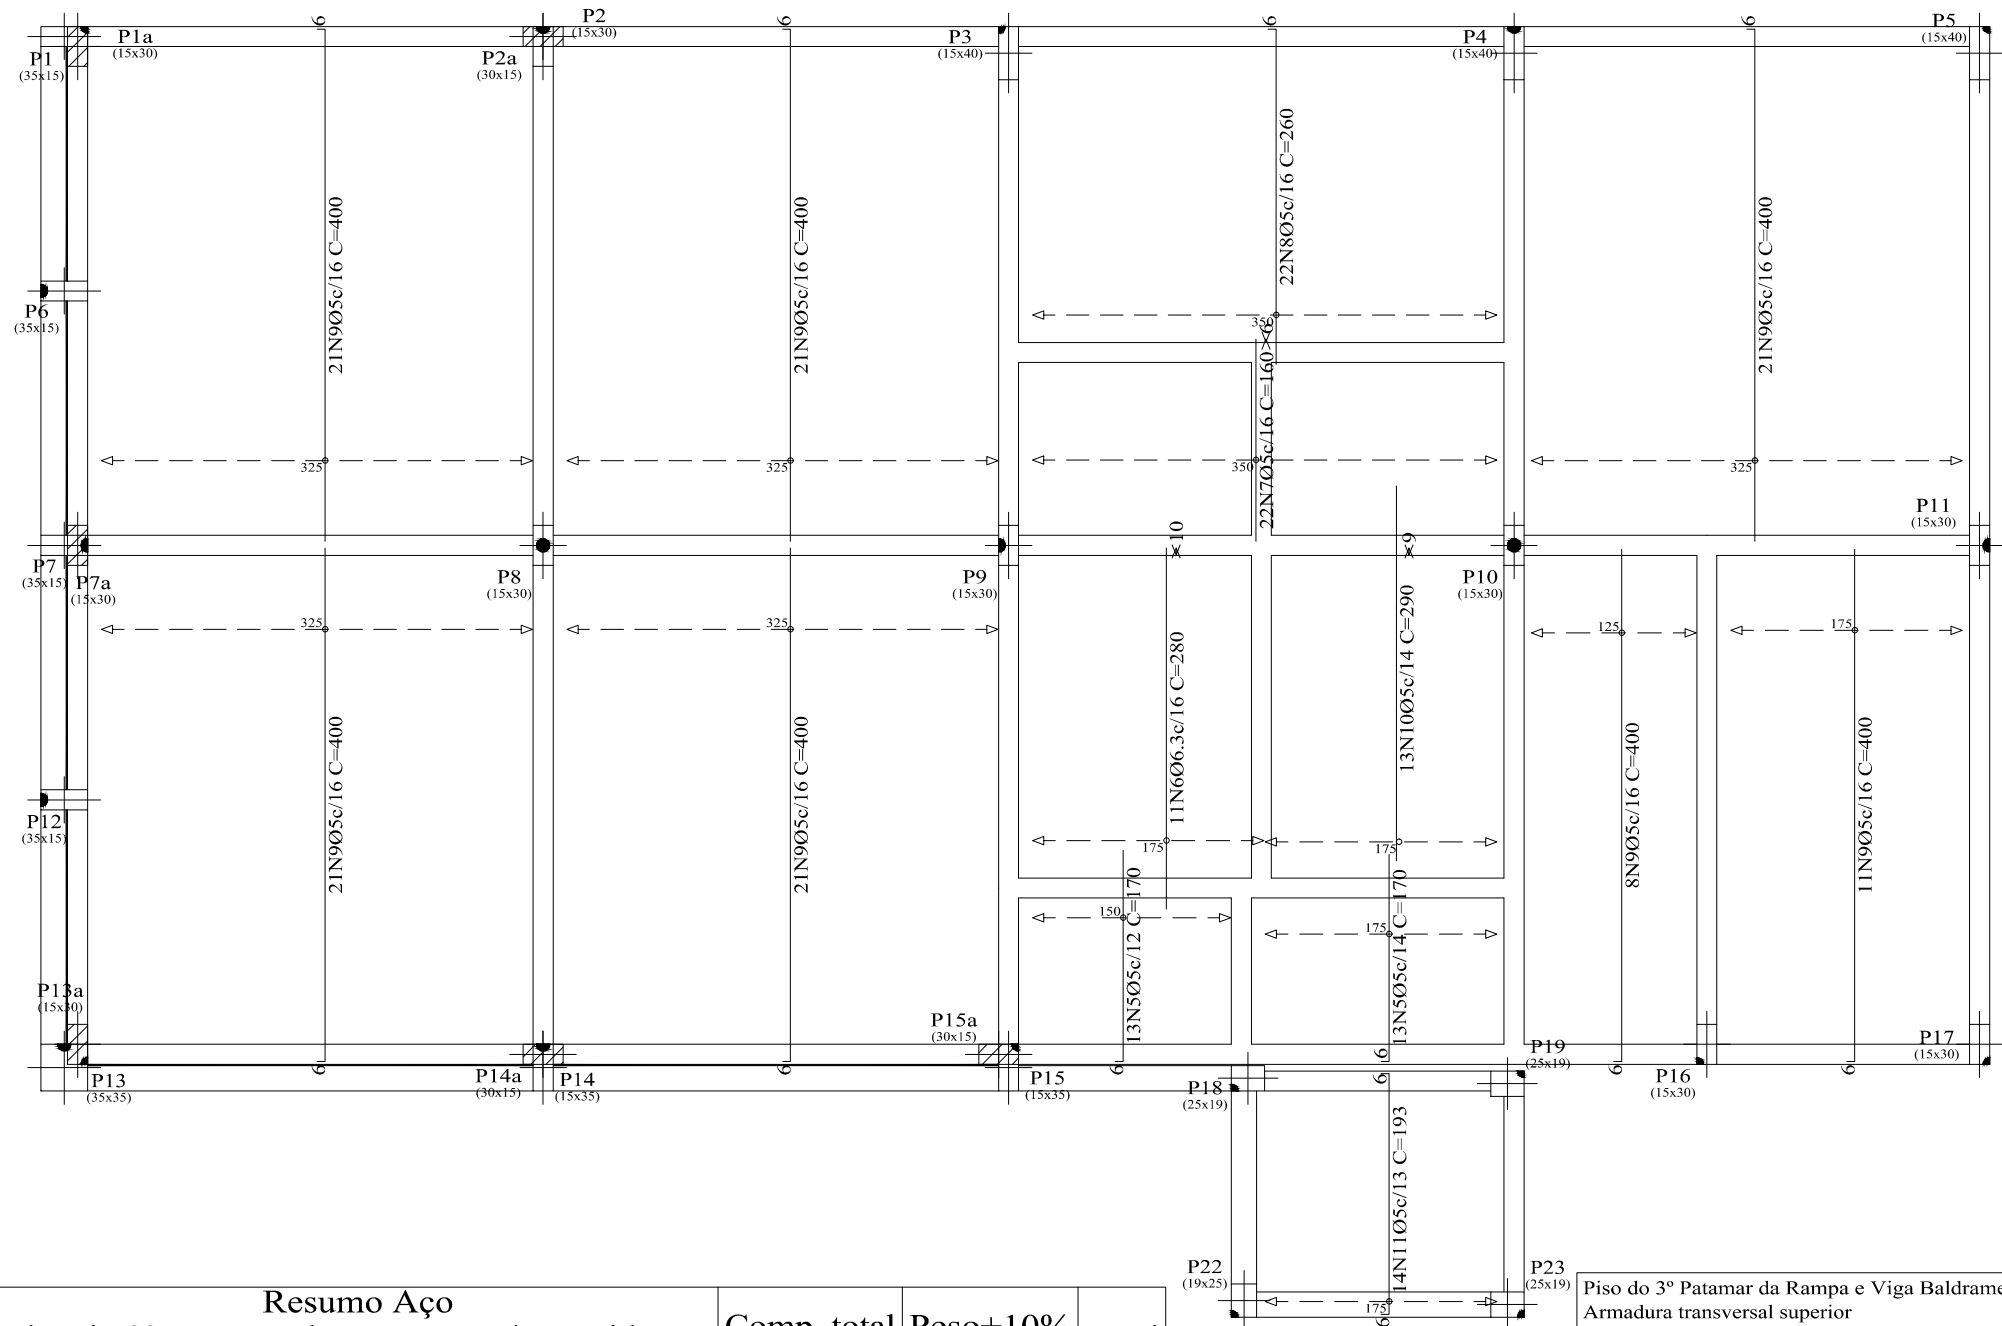

Resumo Aço		Comp. total (m)	Peso+10% (kg)	Total
Piso do 3º Patamar da Rampa e Viga Baldrame				
Armadura transversal inferior				
CA-50	Ø6.3	30.8	8	8
CA-60	Ø5	697.3	120	120
Total				128

Piso do 3º Patamar da Rampa e Viga Baldrame
Armadura transversal superior
Concreto: C25, em geral
CA-50 e CA-60
Escala: 1:50
Nota: A disposição de blocos que se desenha
corresponde à primeira fiada, exceto se o muro
termina no piso, cujo caso corresponde à última
fiada do piso inferior.

Cícero Costa Cabral
Engenheiro Civil
CREA-RJ 851042326/D
Matricula nº 207.261-0

REVISÕES			
N.º	Descrição de Revisão	Autor	Data

Projeto:

ACADEMIA E SAÚDE S.JOSÉ

Conteúdo Prancha:

Armadura Transversal Inferior Piso

Autor do projeto:

Escalas:

Indicadas

Data:

01/2021

Projeto:

Arquivo:

PREFEITURA MUNICIPAL DE CANTAGALO

Folha: 1/9