


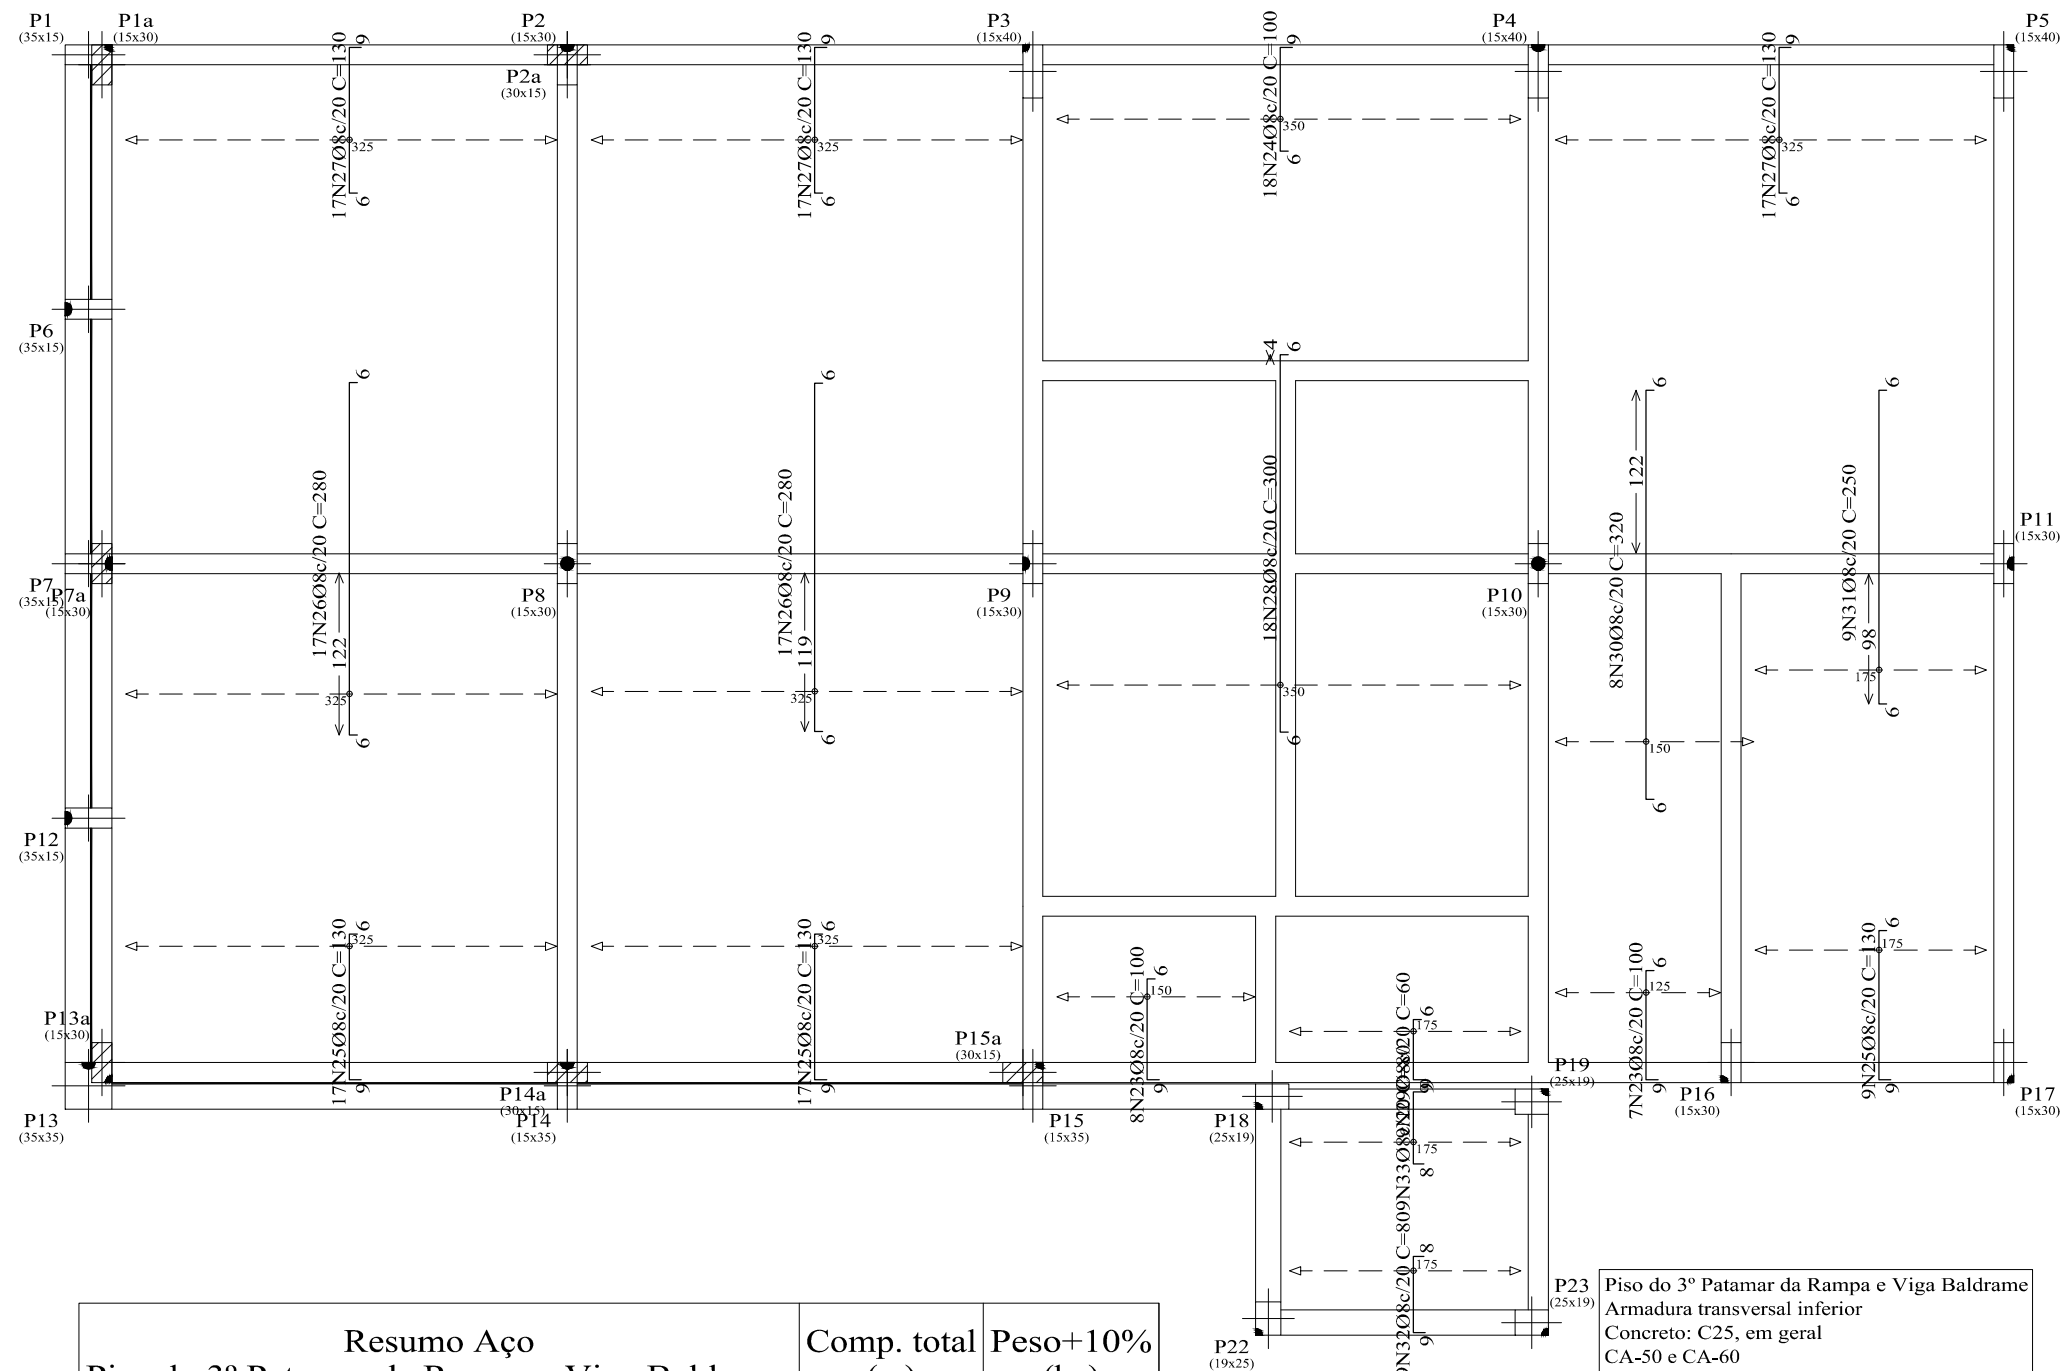

Resumo Aço		Comp. total (m)	Peso+10% (kg)
Piso do 3º Patamar da Rampa e Viga Baldrame			
Armadura transversal superior			
CA-50	Ø8	372.3	162

Cícero Costa Cabral
Engenheiro Civil
CREA-RJ 851042326/D
Matricula nº 207.261-0

REVISÕES			
N.º	Descrição de Revisão	Autor	Data

Projeto:		ACADEMIA E SAÚDE S.JOSÉ		Folha:	
Conteúdo Prancha:		Armadura Trasversal Superior Piso		3/9	
Autor do projeto:		Escalas:		Data:	
Indicadas		01/2021			
Projeto:		Arquivo:			