


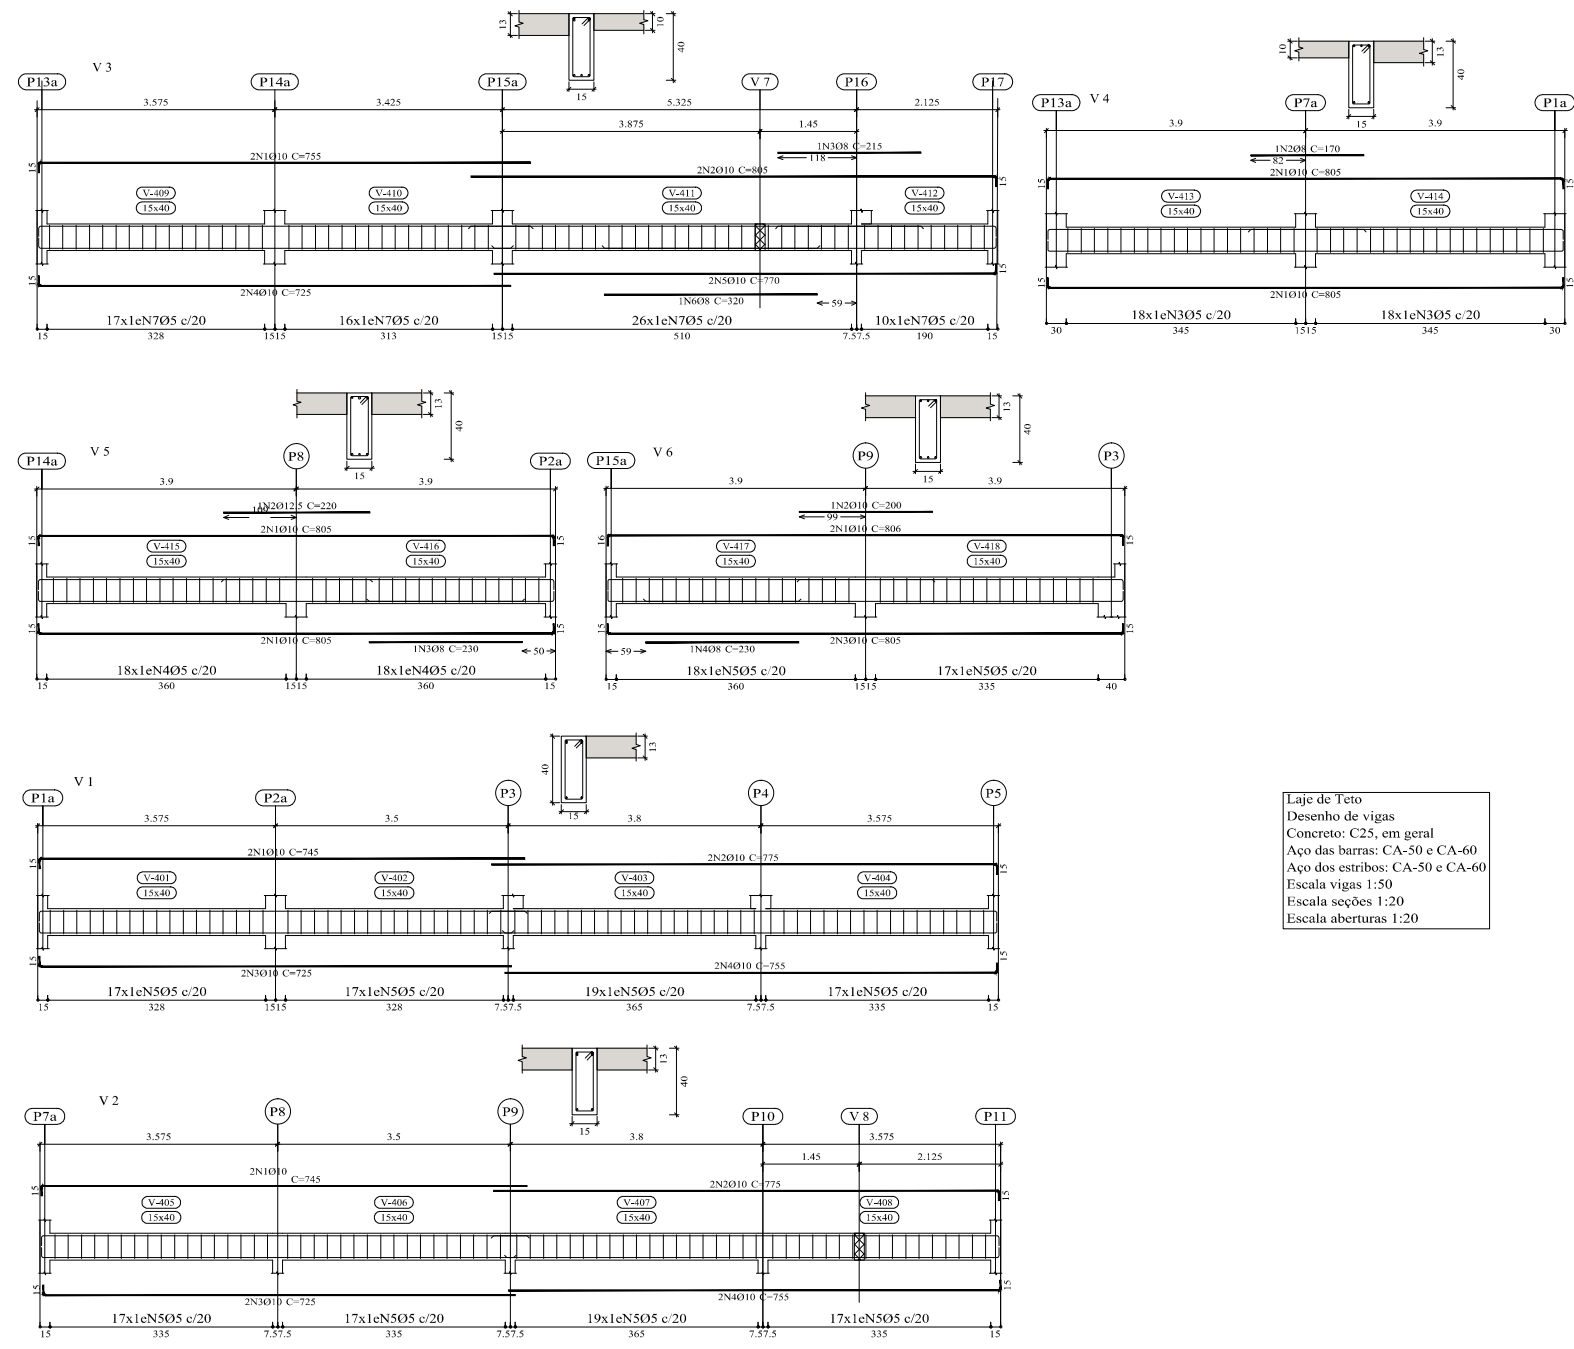

Elemento	Pos.	Diam.	Q.	Esquema (cm)	Comp. (cm)	Total (cm)	CA-50 (kg)	CA-60 (kg)
V 1	1	Ø10	2		745	1490	9.2	
	2	Ø10	2		775	1550	9.6	
	3	Ø10	2		725	1450	8.9	
	4	Ø10	2		755	1510	9.3	
	5	Ø5	70		102	7140		11.2
						Total=10%:	40.7	12.3
V 2	1	Ø10	2		745	1490	9.2	
	2	Ø10	2		775	1550	9.6	
	3	Ø10	2		725	1450	8.9	
	4	Ø10	2		755	1510	9.3	
	5	Ø5	70		102	7140		11.2
						Total=10%:	40.7	12.3
V 3	1	Ø10	2		755	1510	9.3	
	2	Ø10	2		805	1610	9.9	
	3	Ø8	1		215	215	0.8	
	4	Ø10	2		725	1450	8.9	
	5	Ø10	2		770	1540	9.5	
	6	Ø8	1		320	320	1.3	
	7	Ø5	69		102	7038		11.0
						Total=10%:	43.7	12.1
V 4	1	Ø10	4		805	3220	19.8	
	2	Ø8	1		170	170	0.7	
	3	Ø5	36		102	3672		5.8
						Total=10%:	22.6	6.4
V 5	1	Ø10	4		805	3220	19.8	
	2	Ø12.5	1		220	220	2.1	
	3	Ø8	1		230	230	0.9	
	4	Ø5	36		102	3672		5.8
						Total=10%:	25.1	6.4
V 6	1	Ø10	2		806	1612	9.9	
	2	Ø10	1		200	200	1.2	
	3	Ø10	2		805	1610	9.9	
	4	Ø8	1		230	230	0.9	
	5	Ø5	35		102	3570		5.6
						Total=10%:	24.1	6.2
						Ø5:	0.0	55.7
						Ø8:	5.1	0.0
						Ø10:	189.5	0.0
						Ø12.5:	2.3	0.0
						Total:	196.9	55.7

Cícero Costa Cabral
Engenheiro Civil
CREA-RJ 851042326/D
Matrícula nº 207.261-0

N.º	Descrição de Revisão	Autor	Data

Projeto:	ACADEMIA E SAÚDE S.JOSÉ		Folha:
Conteúdo Prancha:	Vigamentos		3/6
Autor do projeto:	Escalas:	Indicadas	Data: 01/2021
Projeta:	Arquivo:		



Acadg e todos os direitos autorais reservados aos termos da Lei 9608/96.