



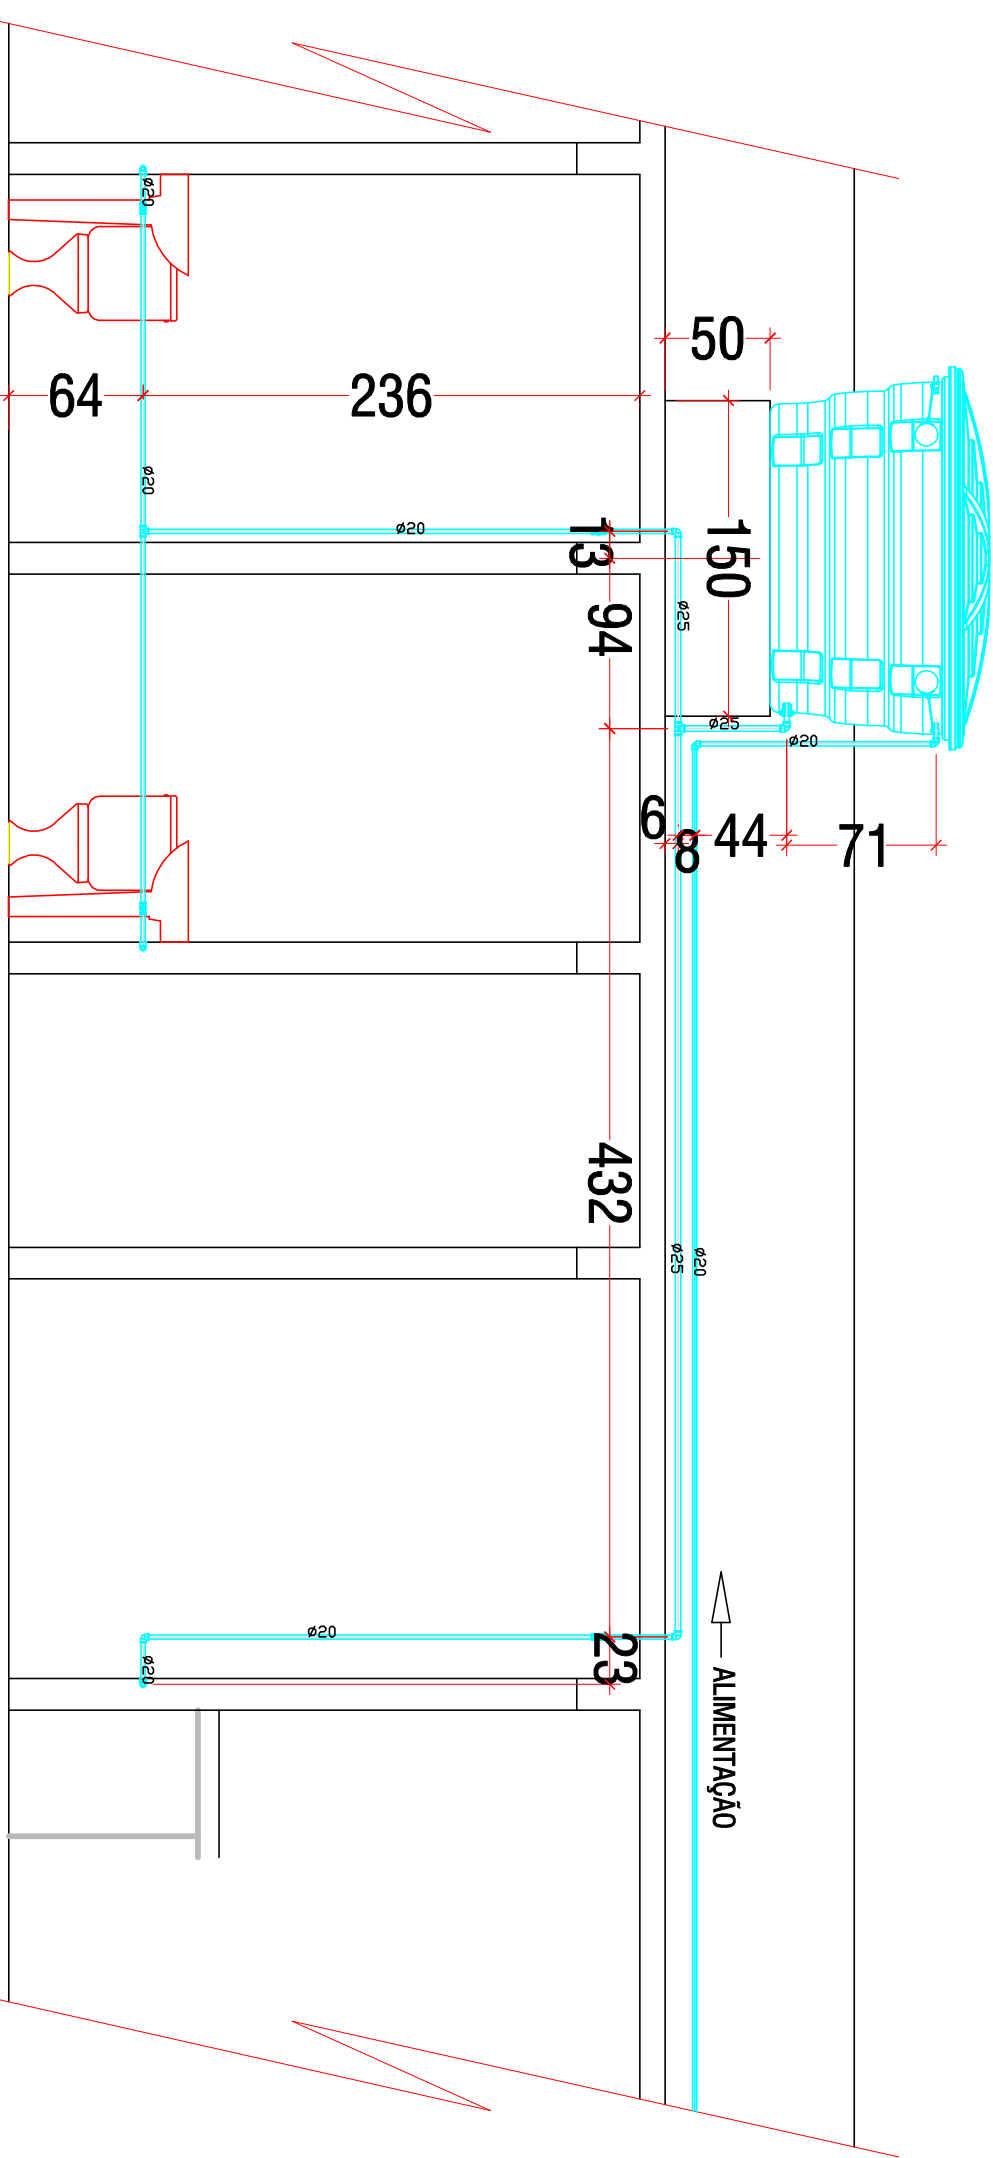

Corte A A

Esc. - 1:50

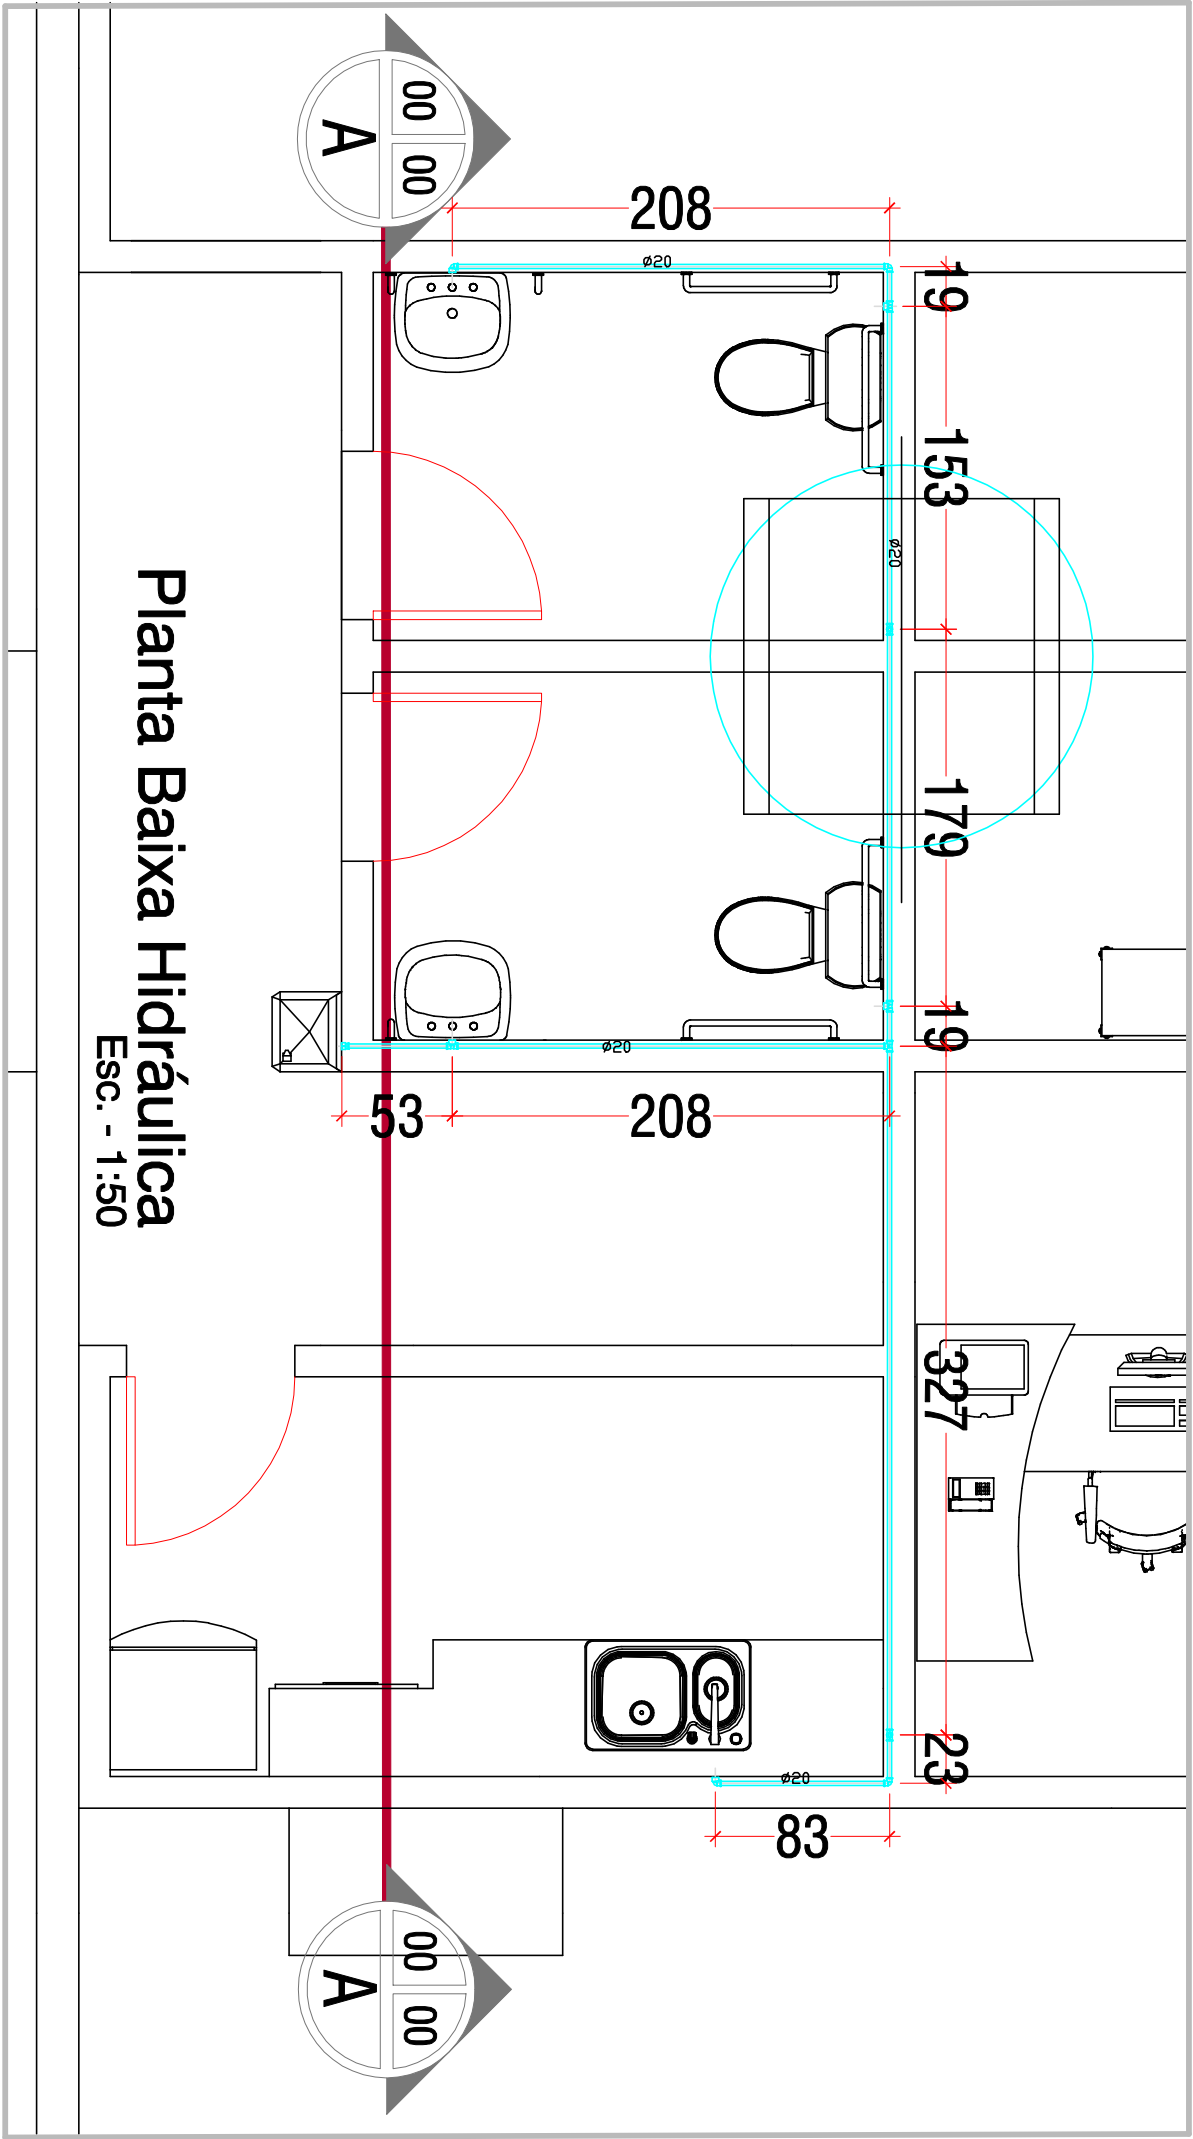

Planta Baixa Hidráulica

Esc. - 1:50

ANOTAÇÕES:

Cícero Costa Cabral
Engenheiro Civil
CREA-RJ 851042326/D
Matricula nº 207.261-0

REVISÕES

N.º	Descrição de Revisão	Autor	Data

RELAÇÃO DE MATERIAIS

DESCRIÇÃO	QUANT
Adaptador Soldável com Ane para Caixa D'Água 25mm	01un
Caixa D'Água RT 1000 L	01un
Joelho 90º Soldável 20mm	05un
Joelho 90º Soldável 25mm	01un
Joelho 90º Soldável com Bucha de Latão 20mm x 1/2"	06un
Joelho de Redução 90º Soldável 25mm x 20mm	02un
Luva Soldável e com Bucha de Latão 20mm x 1/2"	02un
Tê Soldável 20mm	02un
Tê Soldável 25mm	01un
Tê Soldável com Bucha de Latão na Bolsa Central 20mm x 1/2"	03un
Torneira Bóia para Caixa D'Água 1/2"	01un
Luva Soldável c Bucha de Latão 20mmx1/2"	01un
Tubo Soldável 6m x 20mm	20,00m
Tubo Soldável 6m x 26mm	10,00m
Luva Soldável 20mm	03un
Luva Soldável 25mm	03un

Projeto: ACADEMIA DE SAÚDE BAIRRO SÃO JOSÉ

Conteúdo Planilha:

Planta Baixa e Corte AA e Detalhes

Autor do projeto:

Escala:

Indicadas

Data:

01/2021

Projeto:

Arquivo:

Folha:

2/2

