
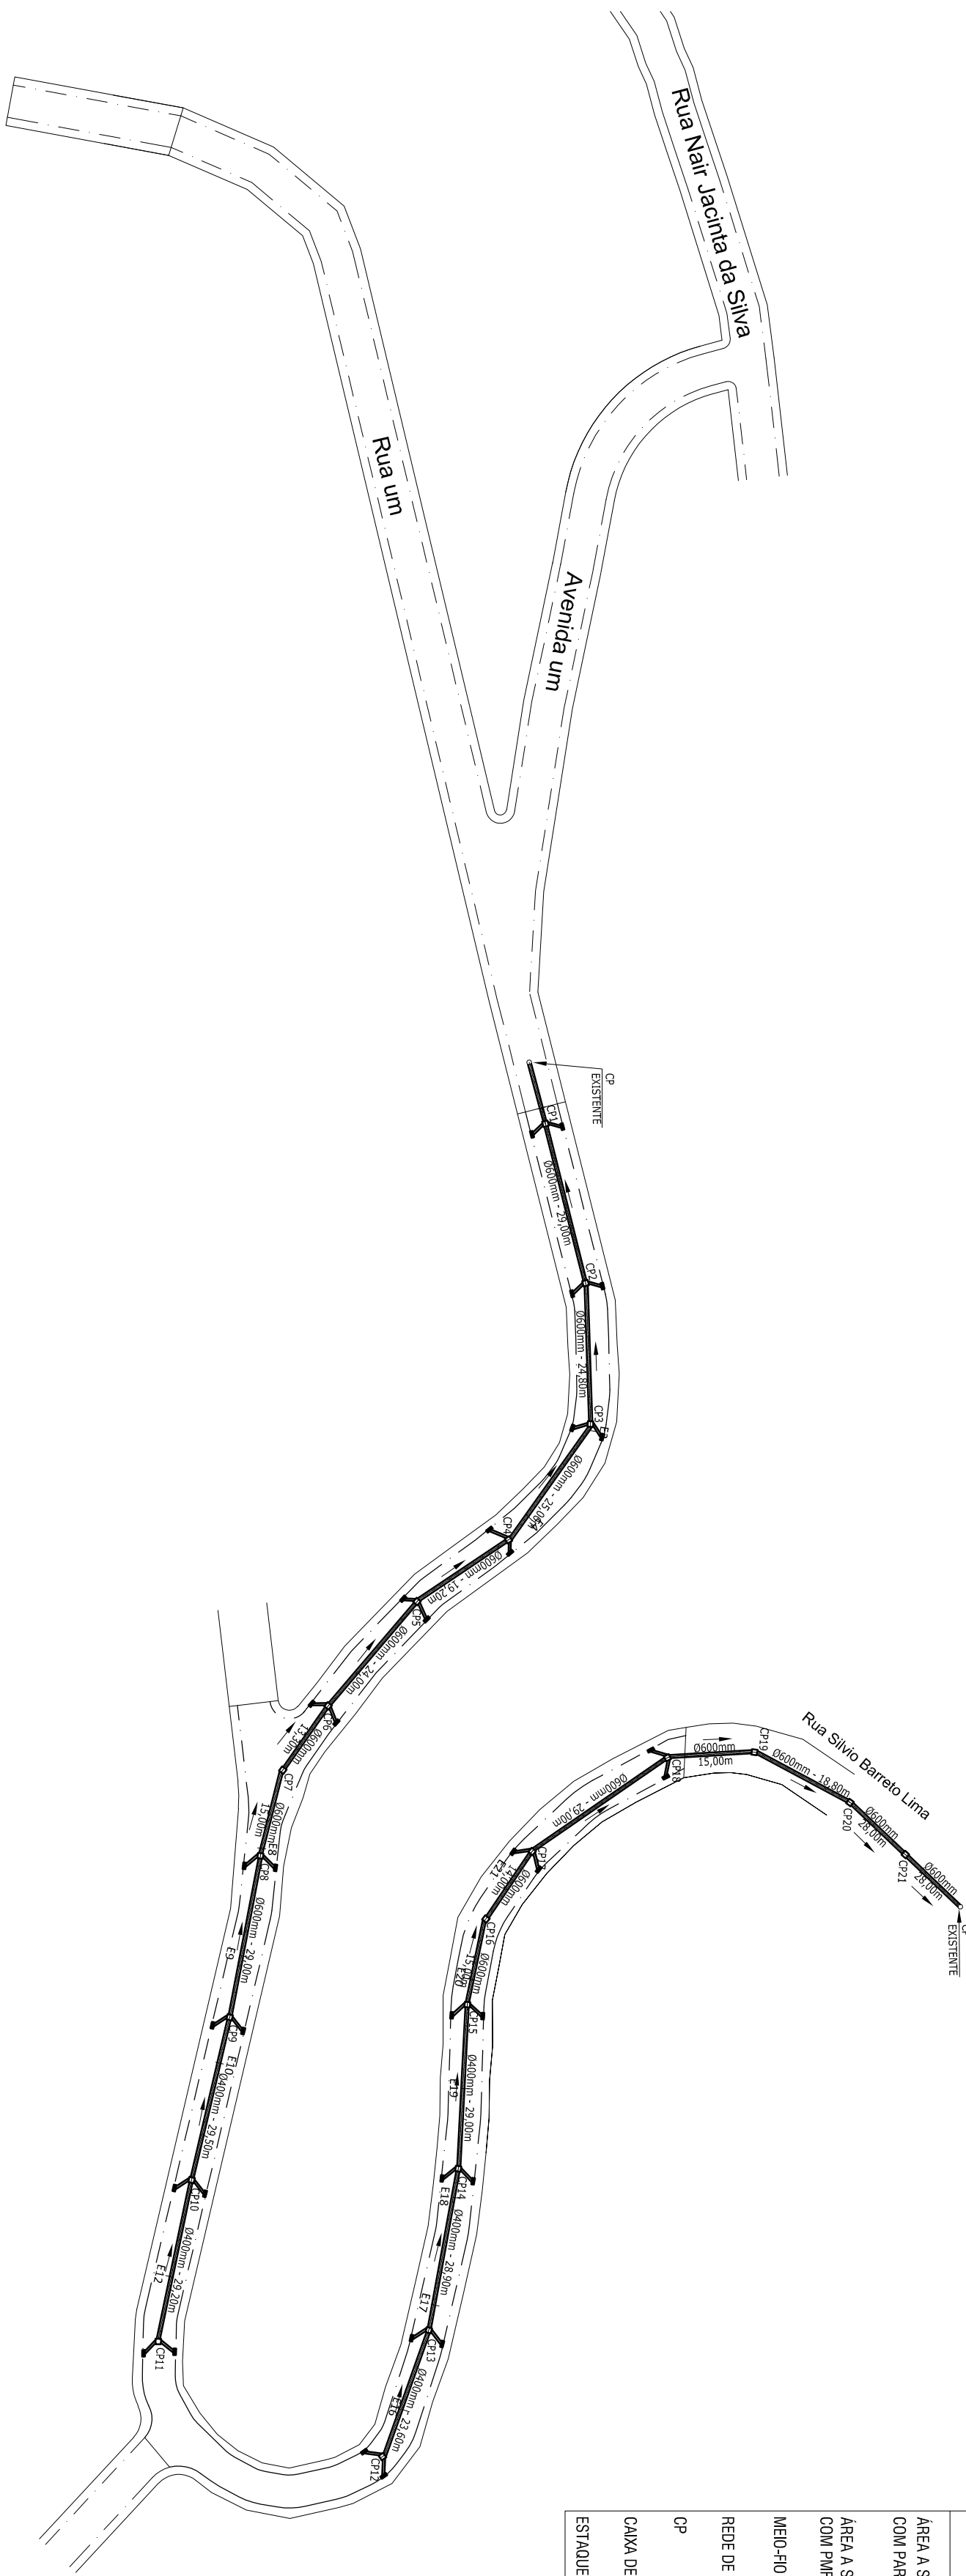


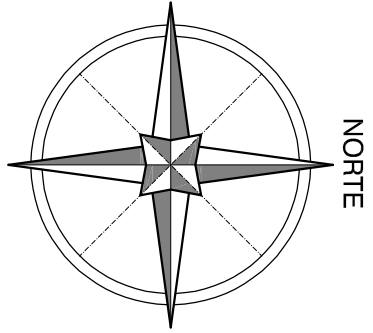

LEGENDA

AREA A SER PAVIMENTADA COM PARALELEPÍPEDO

AREA A SER PAVIMENTADA COM PMF

MED-FHO

REDE DE ÁGUAS PLUVIAIS

OP

CANAL DE RALO

ESTADUEAMENTO (CADA 20m)

0+00

0+10

0+20

DETALHE SEÇÃO A - A
CAIXA DE CAPTAÇÃO E PASSAGEM
ESCALA 1:50

DETALHE 1
PAVIMENTO EM ASFALTO
ESCALA 1:50

DETALHE 2
PAVIMENTO EM PARALELEPÍPEDOS
ESCALA 1:50

RUA SILVIO BARRETO LIMA

PREFEITURA MUNICIPAL DE CANTAGALO

EMERGÊNCIA

PAVIMENTAÇÃO MISTA E DRENAGEM

NA RUA SILVIO BARRETO LIMA - 1º DISTRITO

DRENAGEM

CONTEÚDO

ÁREA TOTAL DO TERRENO: 104,00 m²

ÁREA TOTAL EM CONSTRUÇÃO: 104,00 m²

COMPOSIÇÃO: 100% PMF

ÁREA PERMANENTE: 104,00 m²

DATA: 15/07/2024

DESENHO: DES/2024

2/4

Documento de propriedade da Prefeitura Municipal de Cantagalo.