


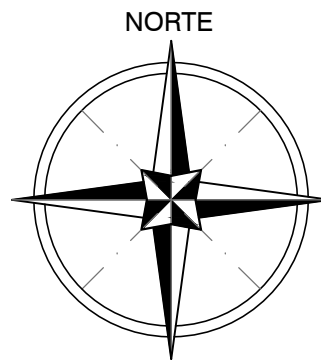

LAT= 21°52'51.63"S
LONG= 42°27'21.63"O

LAT= 21°52'52.03"S
LONG= 42°27'21.39"O

LAT= 21°52'53.17"S
LONG= 42°27'20.98"O

LAT= 21°52'54.43"S
LONG= 42°27'20.62"O


LAT= 21°52'55.82"S
LONG= 42°27'20.35"O

3º DISTRITO
SANTA RITA DA FLORESTA



LAT=21°58'44.47"S
LONG= 42°21'35.44"O

BAIRRO
VILA BELA

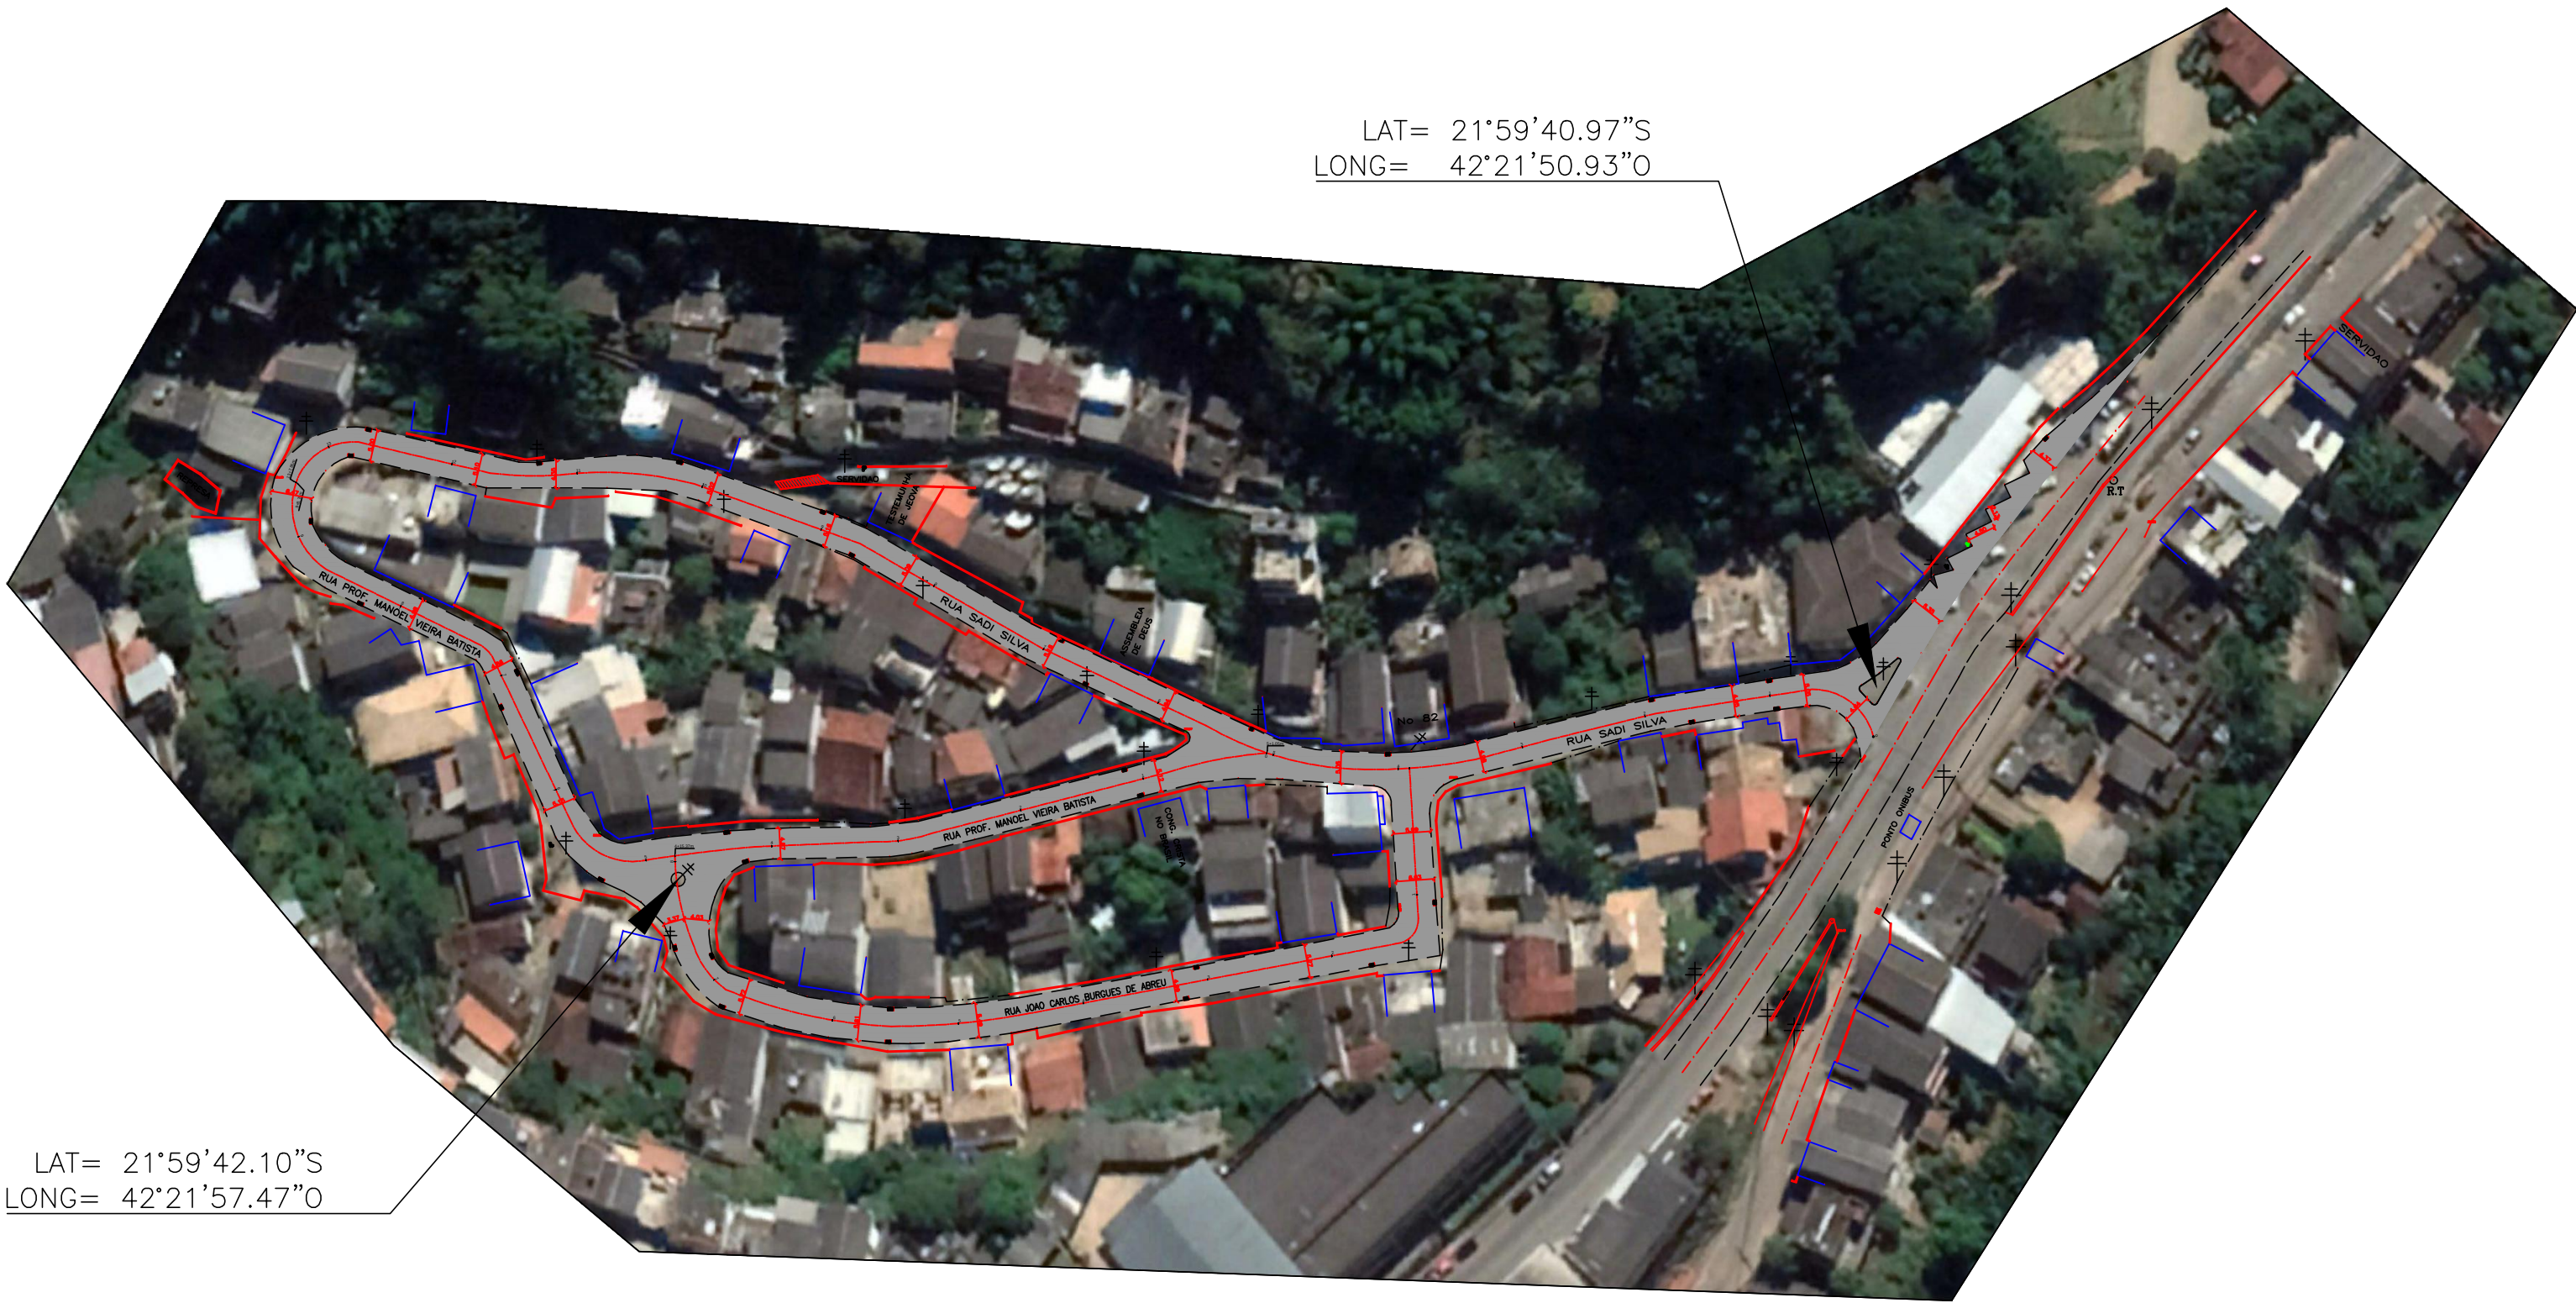

LAT= 21°59'40.97"S
LONG= 42°21'50.93"O

LAT= 21°59'42.10"S
LONG= 42°21'57.47"O

BAIRRO
SANTO ANTONIO

APROVAÇÃO/CARIMBOS:

SITUAÇÃO

ENDEREÇO: SANTA RITA DA FLORESTA

RECAPEAMENTO ASFÁLTICO

DESCRIÇÃO DO PROJETO:
RECAPEAMENTO ASFÁLTICO EM PMF DE DIVERSAS RUAS DE STA. RITA DA FLORESTA-2º DISTRITO DE CANTAGALO


CONTEÚDO:
PLANTA DE LOCALIZAÇÃO
COORDENADAS

ÁREA TOTAL DO TERRENO:
m²
ÁREA TOTAL DA CONSTRUÇÃO:
m²
OCUPAÇÃO:
m²
ÁREA PERMEÁVEL:
m²
ARQUIVO:
ARQUIVO

FOLHA:

5/5

DATA:
AGOSTO/2018
DESENHO:
DESENHO

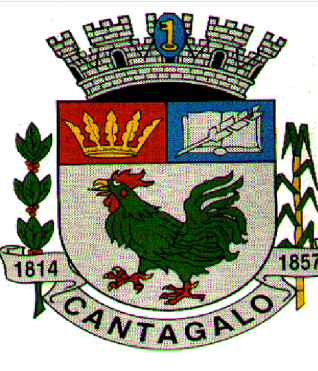

PREFEITURA MUNICIPAL DE CANTAGALO