



Corte / Aterro Longitudinal
Esc: 1:75




Corte BB
Esc: 1:75

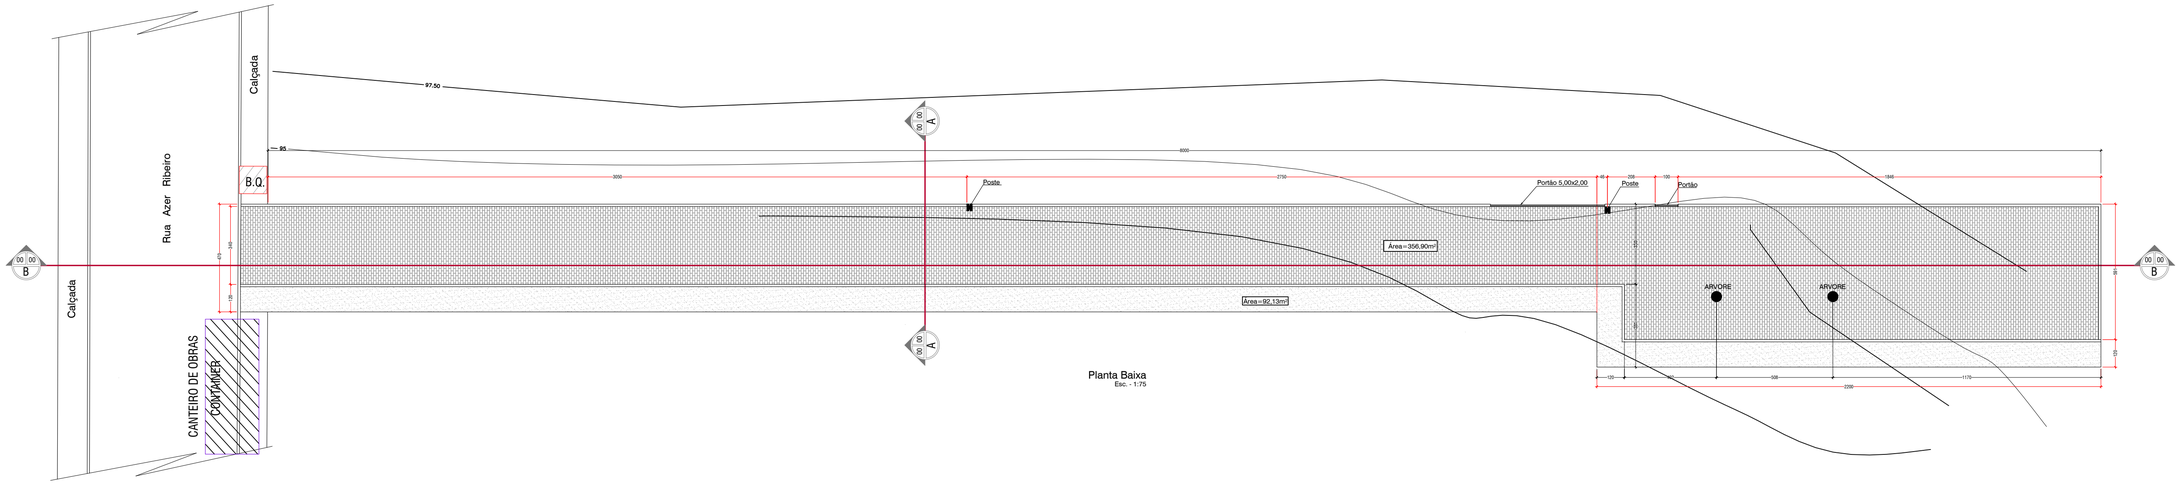


Planta Baixa
Esc. - 1:75

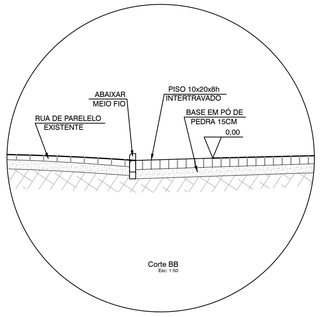

Corte BB
Esc: 1:50

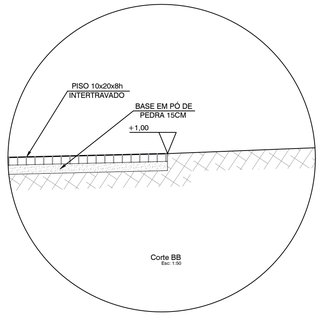


Corte BB
Esc: 1:50

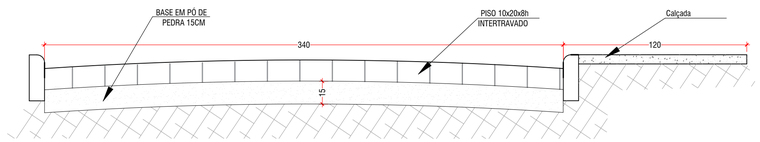

Corte AA
Esc: 1:20

LEGENDA
Intertravado = 356,90m²
Pó de pedra peneirado = 67,35m³
Meio-fio =173,80m/lineares
Corte de Terreno = 21,74m³
Aterro de Terreno = 22,74m³

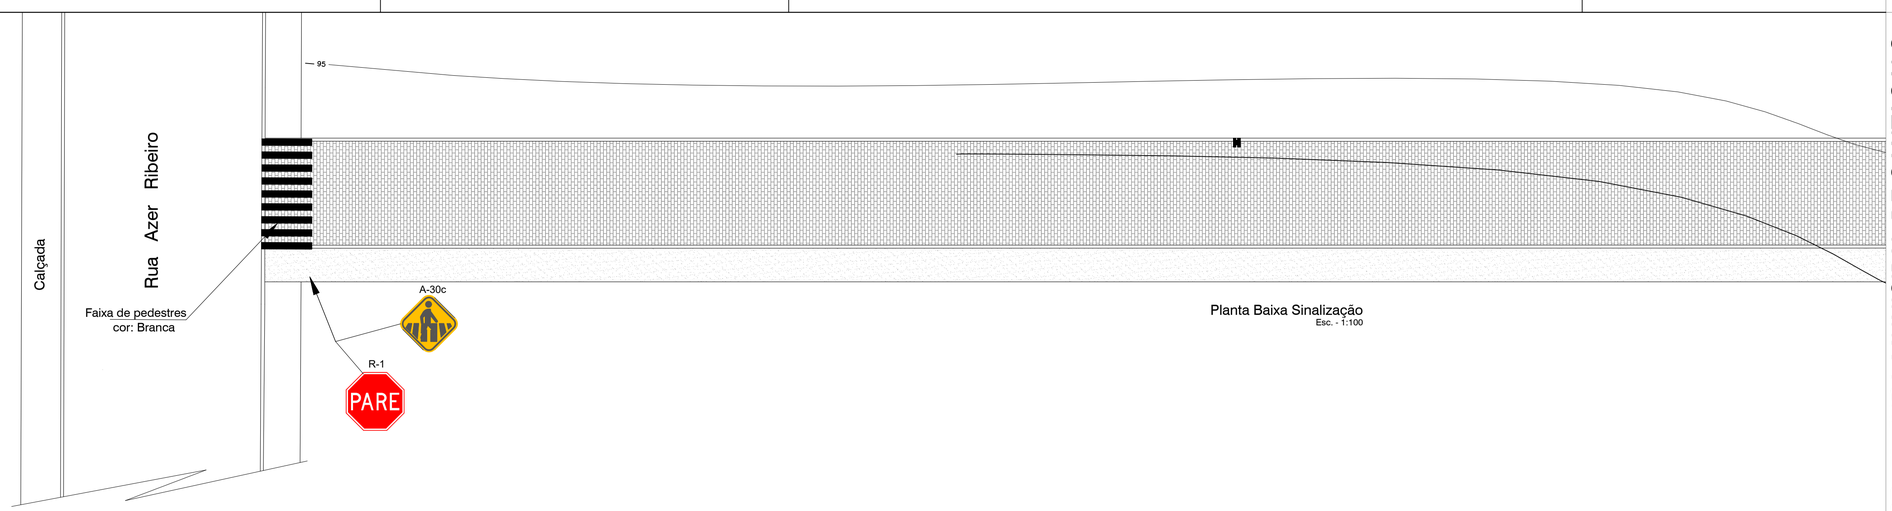

Planta Baixa Sinalização
Esc. - 1:100

CARIMBOS:

SITUAÇÃO

ENDEREÇO: Esquina da Rua Azer Ribeiro, Bairro São José - Cantagalo - RJ

Servidão ao Lado do Campo São José

DESCRIÇÃO DO PROJETO:
Projeto de Arquitetura - Layout Geral
Projeto das vigas e colunas

CONTEÚDO:
Plantas Baixas
Corte AA
Cálculos Diversos
Corte BB

ÁREA TOTAL DO TERRENO:	
ÁREA TOTAL DA CONSTRUÇÃO:	
OCUPAÇÃO: 100%	
ÁREA PERMEÁVEL:	
ARQUIVO: ARQUIVO	DESENHO: DESENHO

FOLHA: /

DATA: setembro/ 2019

PREFEITURA MUNICIPAL DE CANTAGALO

Acobigo® TODOS OS DIREITOS AUTORAIS RESERVADOS NOS TERMOS DA LEI 9610/98

formato A1