
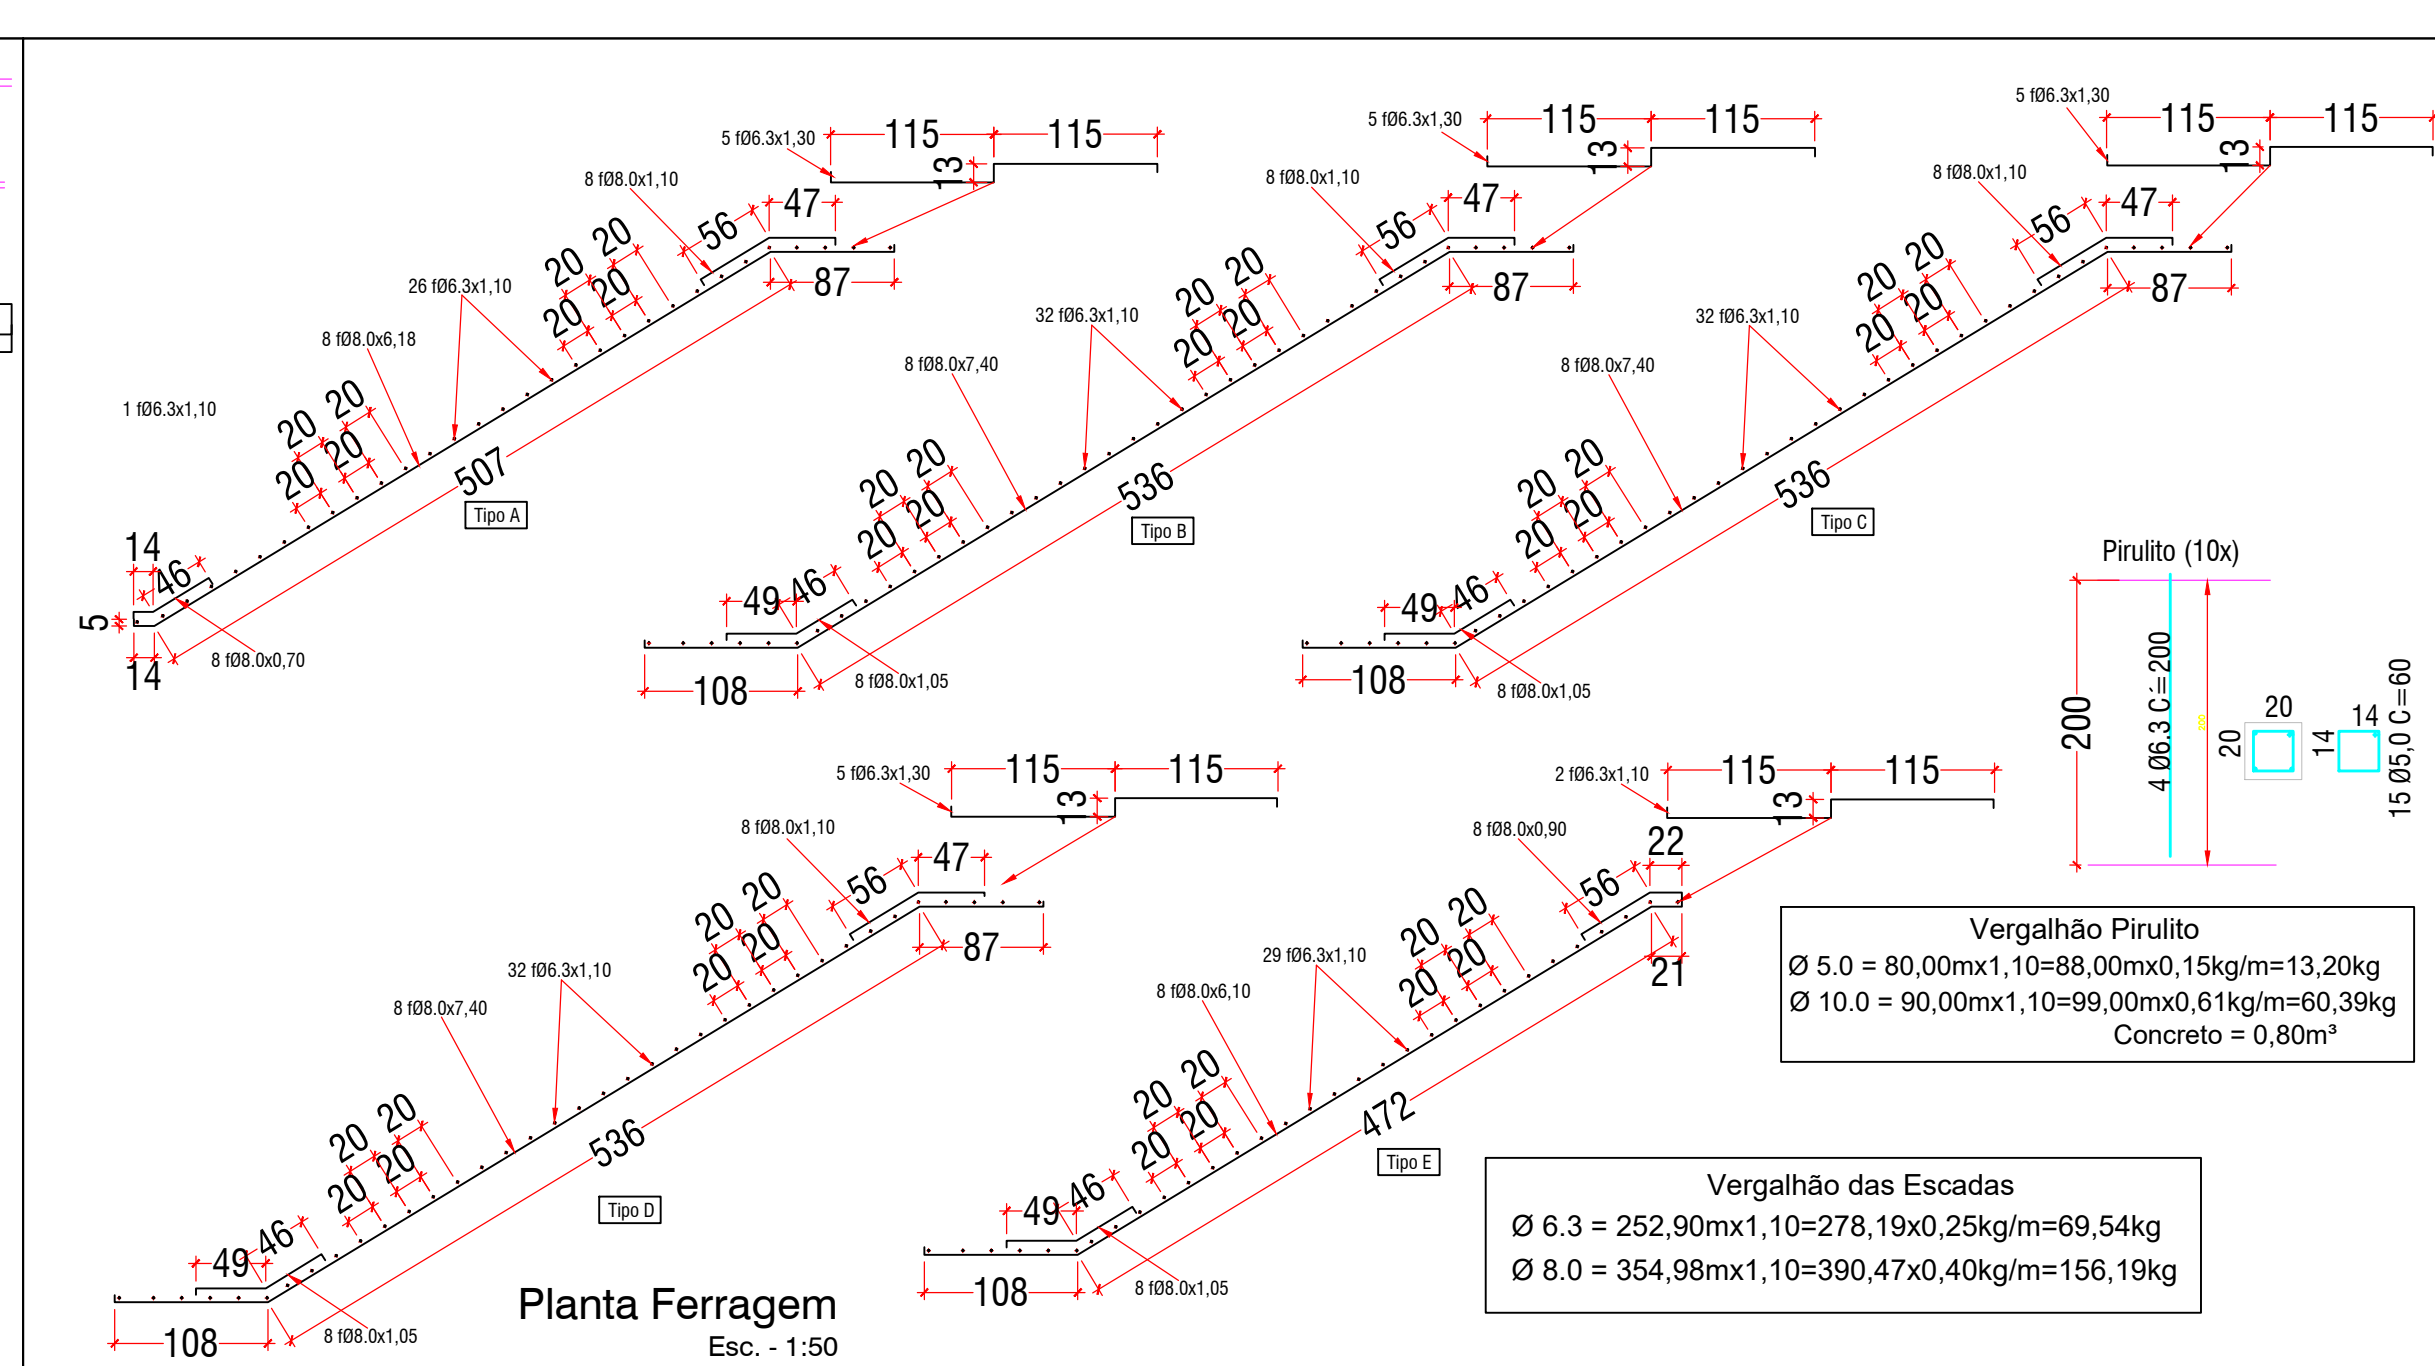
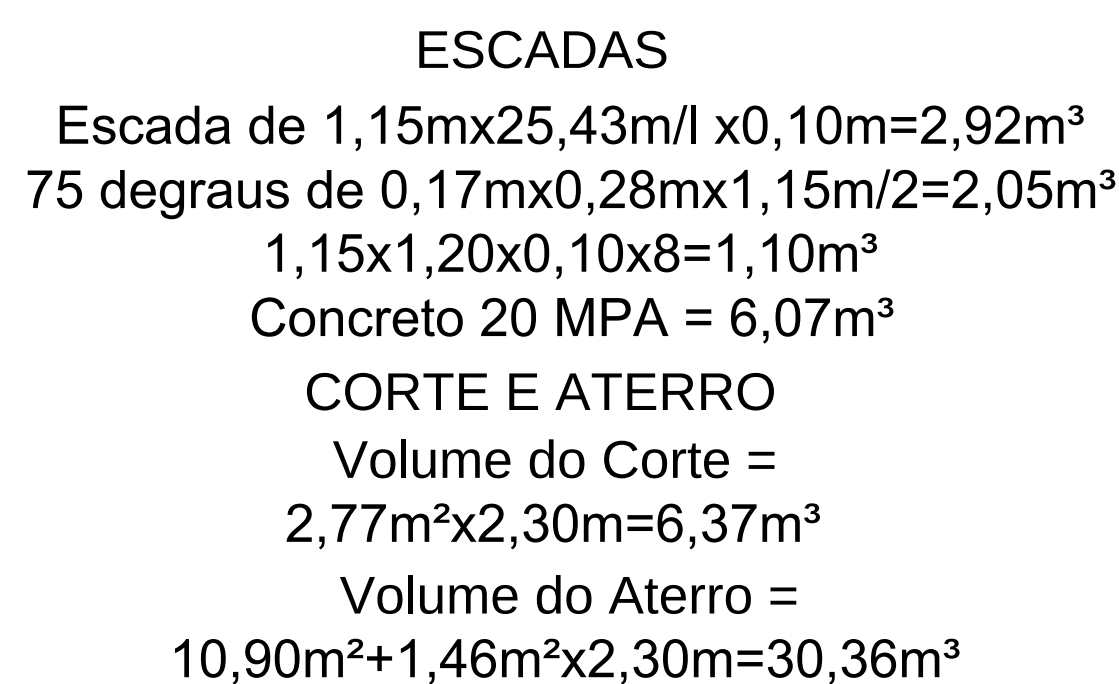


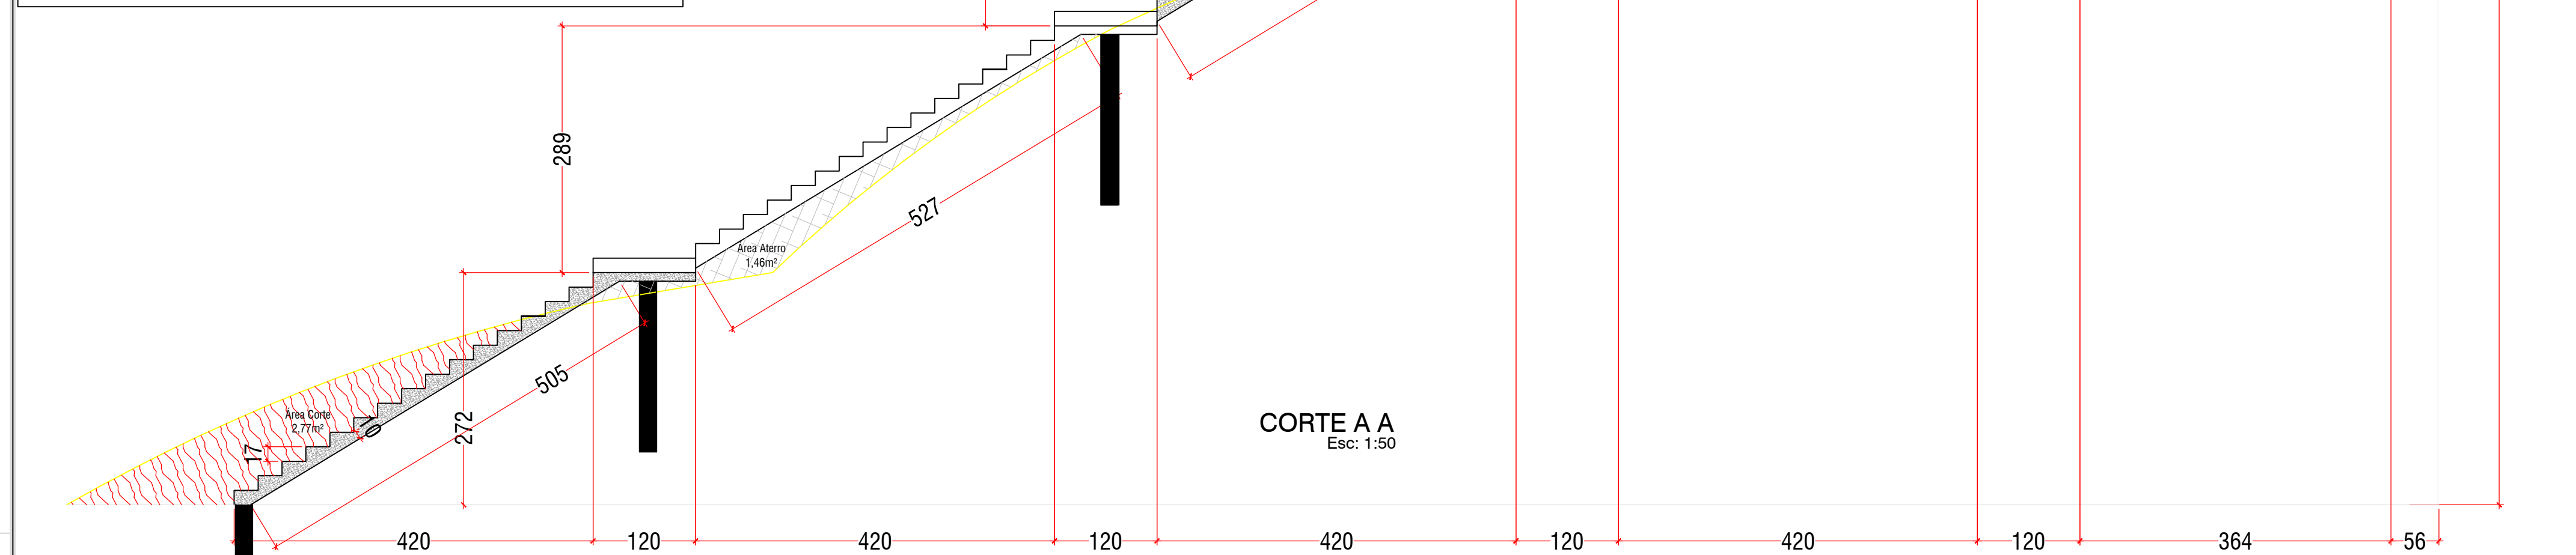

SITUAÇÃO	
ENDEREÇO	Entre a Rua Eoly Luiz e Joaquim dos Santos - Bairro São José - Cantagalo - RJ

DESCRIÇÃO DO PROJETO: Projeto de Arquitetura - Layout Geral Projeto das vigas e colunas	
CONTEÚDO: Plantas Baixas Corte AA Cálculos Diversos Estrutural	ÁREA T
	ÁREA T
	Ocupa
	100

 $1/2$ 