
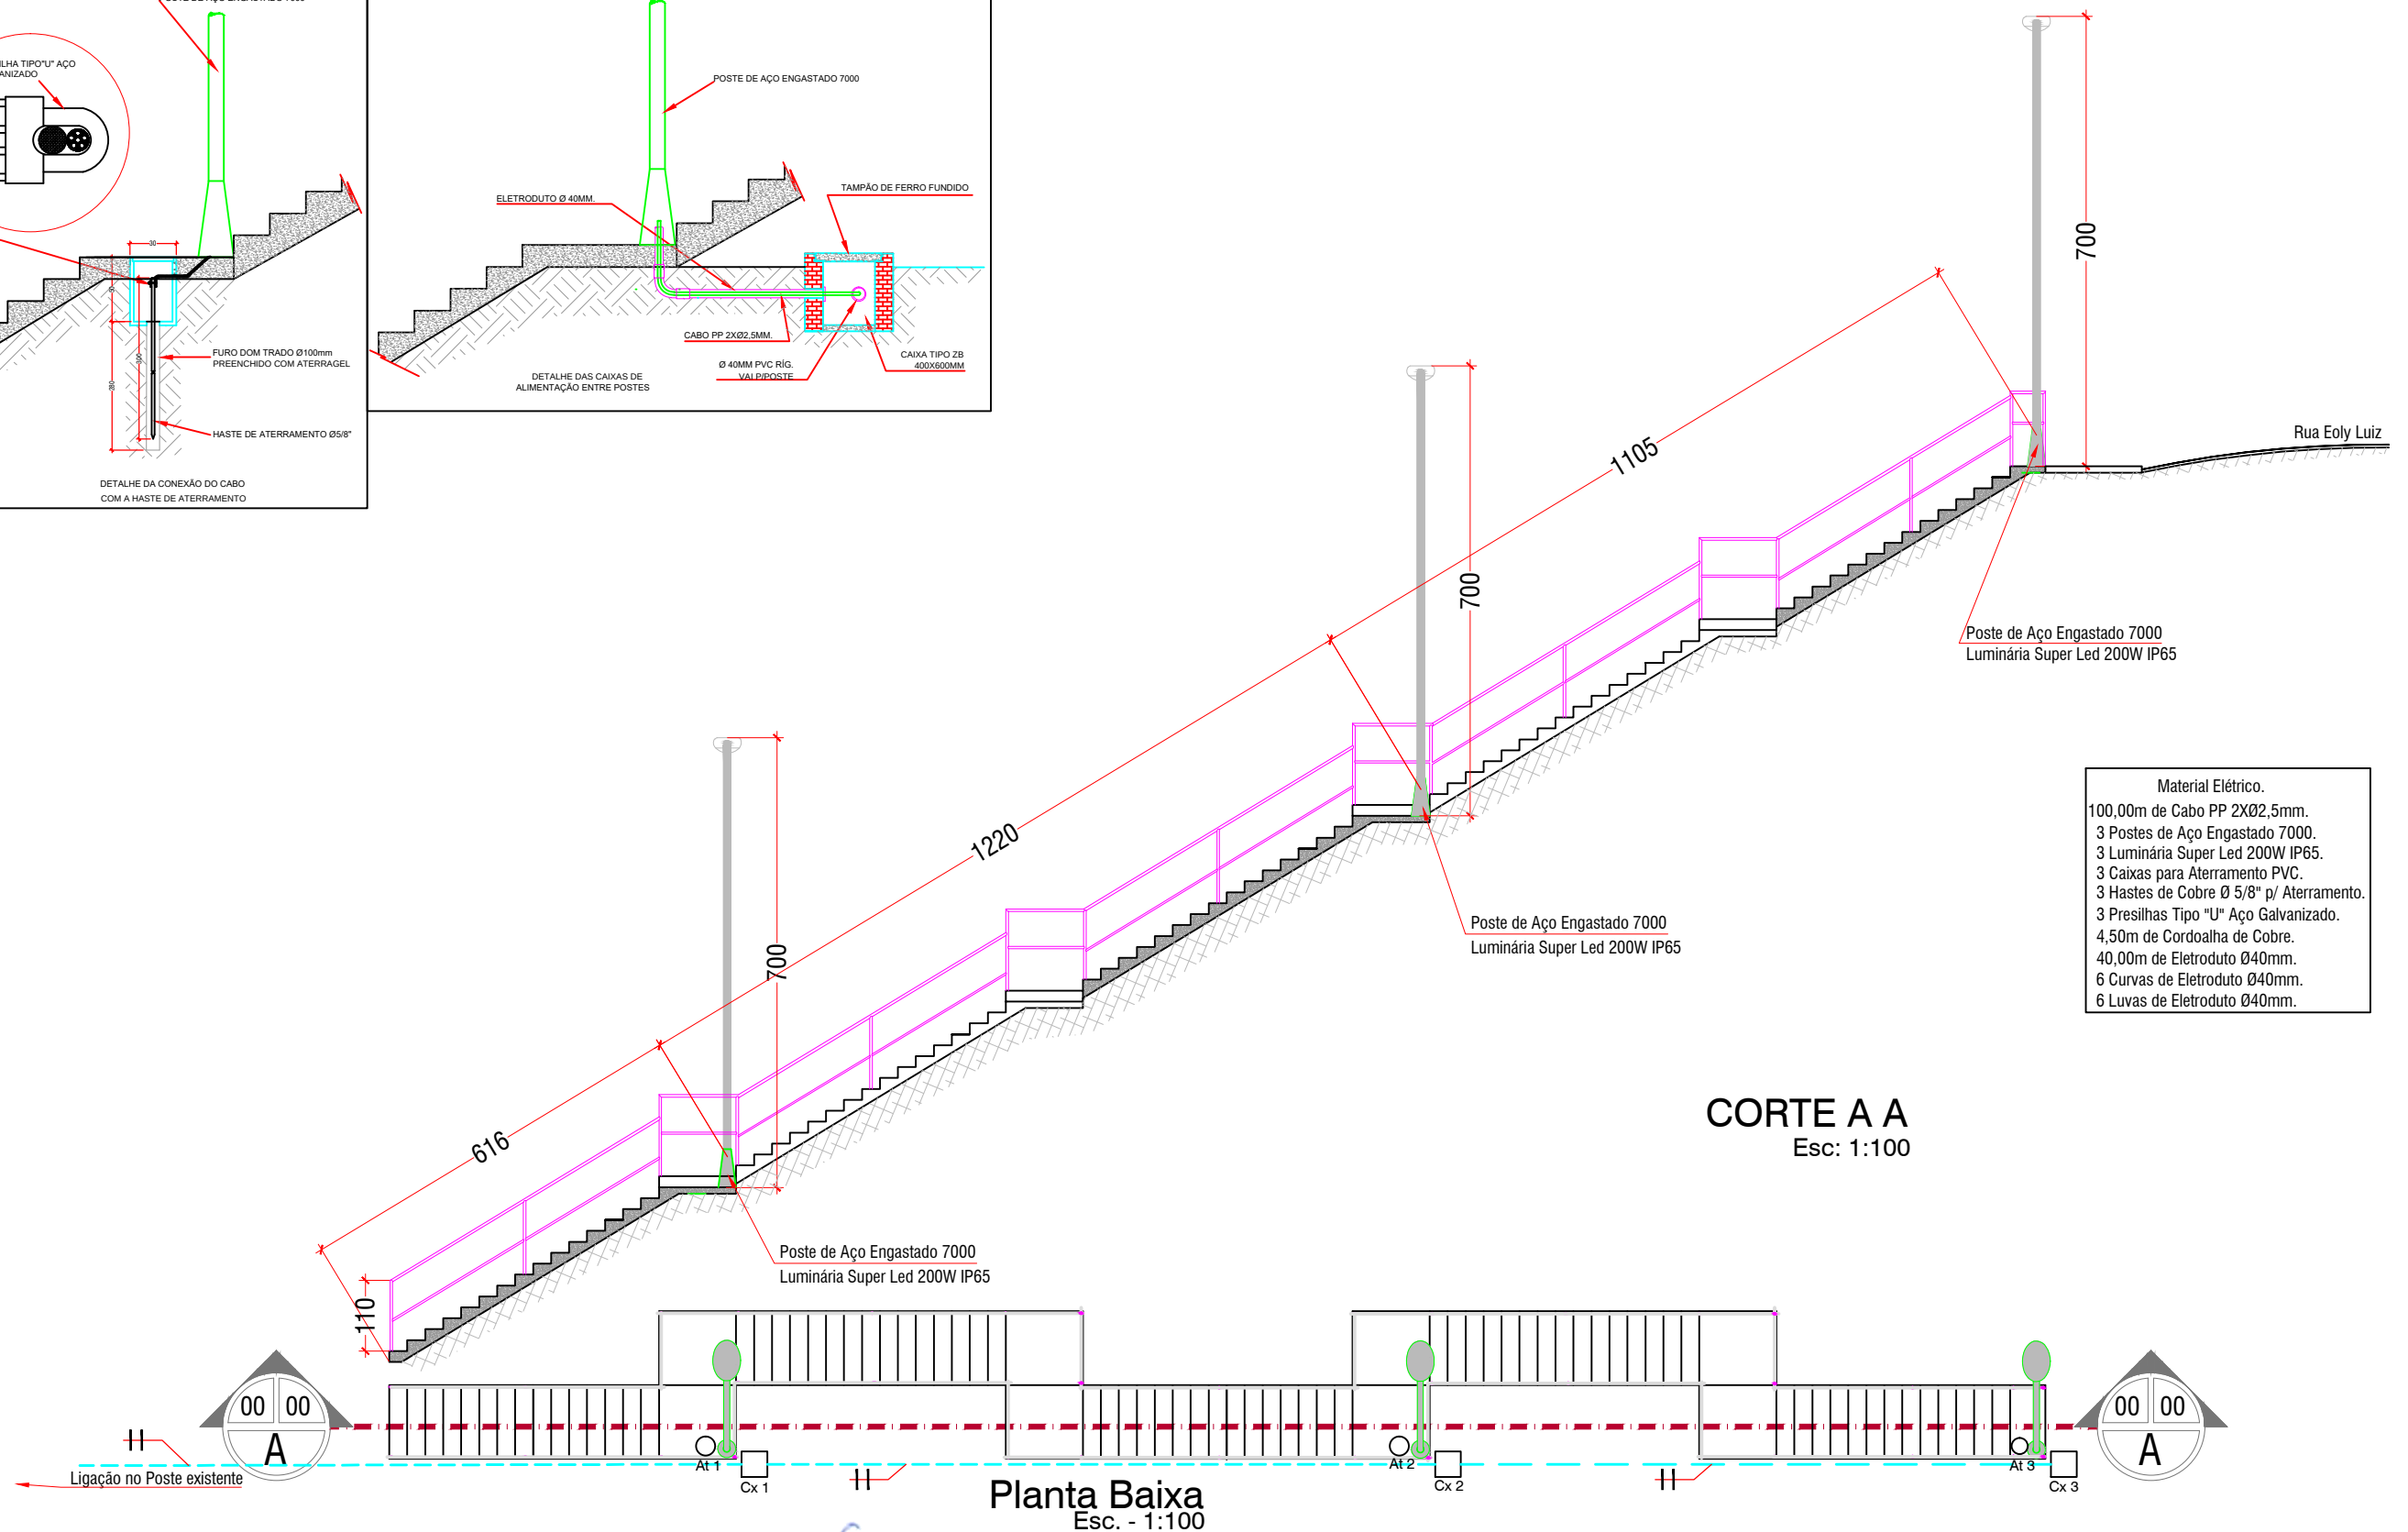
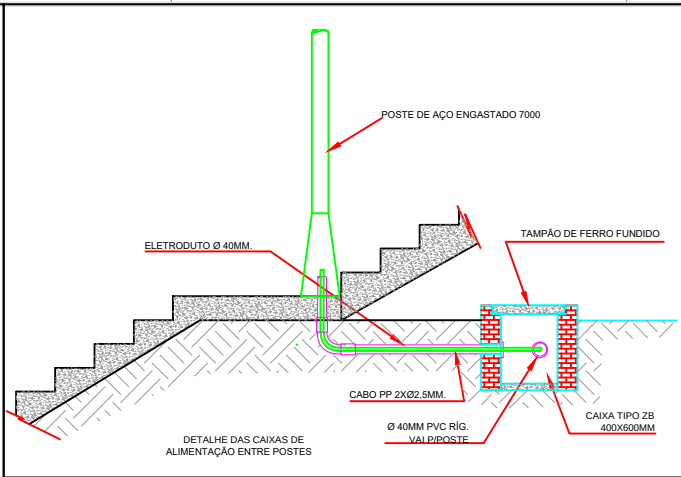


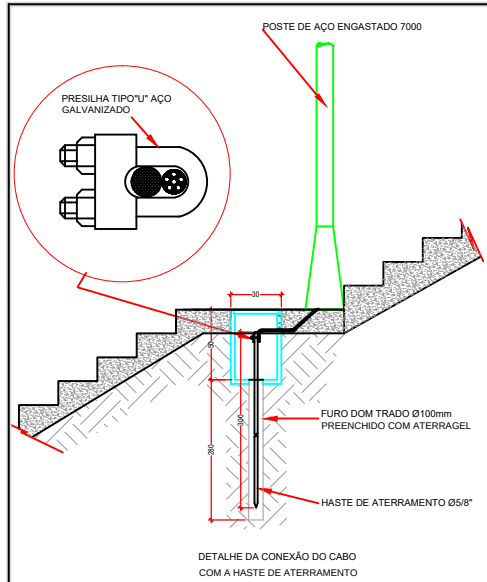

- Material Elétrico.
- 100,00m de Cabo PP 2XØ2,5mm.
 - 3 Postes de Aço Engastado 7000.
 - 3 Luminária Super Led 200W IP65.
 - 3 Caixas para Aterramento PVC.
 - 3 Hastes de Cobre Ø 5/8" p/ Aterramento.
 - 3 Presilhas Tipo "U" Aço Galvanizado.
 - 4,50m de Cordoalha de Cobre.
 - 40,00m de Eletroduto Ø40mm.
 - 6 Curvas de Eletroduto Ø40mm.
 - 6 Luvas de Eletroduto Ø40mm.

CORTE A A
Esc: 1:100

ANOTAÇÕES:

APROVADO

Em 1/1

Eng.º Tarciso dos Santos Ferreira
Diretor da Divisão de Urbanismo
Matrícula nº 4740-6

Cícero Costa Cabral
Engenheiro Civil
CREA-RJ 851042326/D
Matrícula nº 207.261-0

REVISÕES

N.º	Descrição de Revisão	Autor	Data

PREFEITURA MUNICIPAL
DE CANTAGALO

Projeto:	Projeto Elétrico da Escadaria		
Conteúdo Prancha:	Planta Baixa e Corte AA e Detalhes		
Autor do projeto:	Escalas:	Data:	
	Indicadas	12/2020	
Projetista:	Arquivo:		