




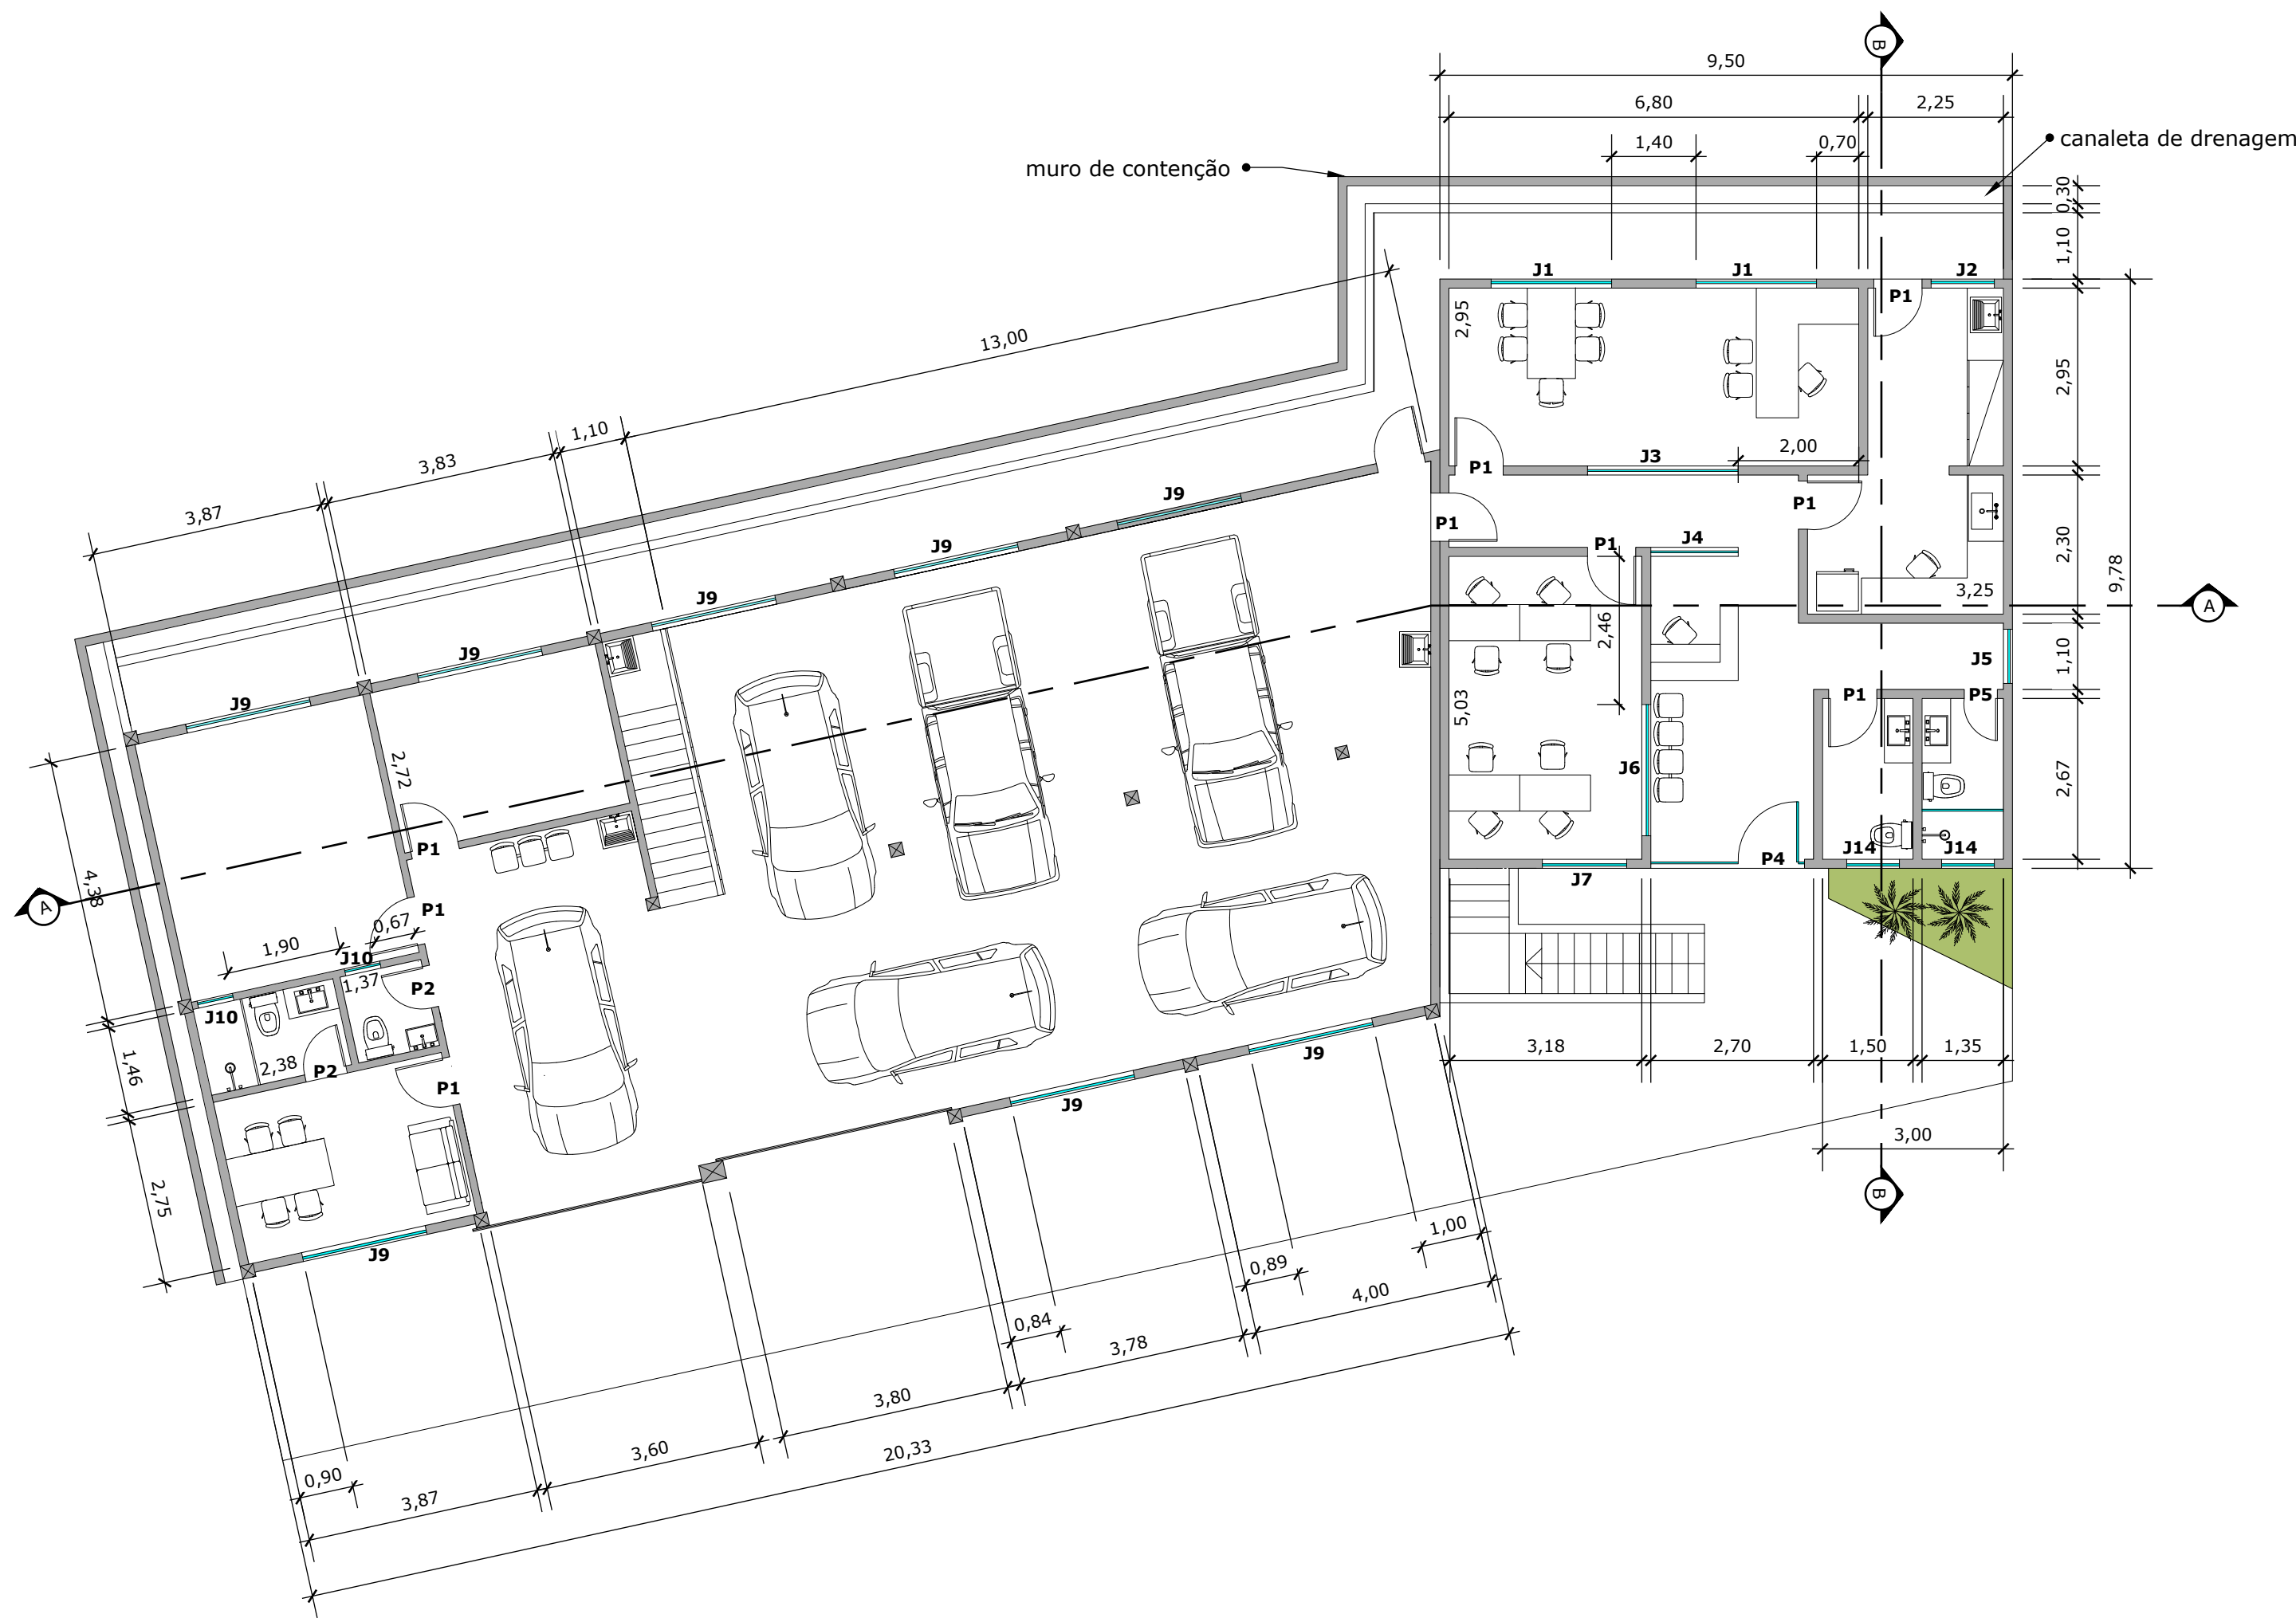


PLANTA BAIXA TÉRREO
ESC: 1:100

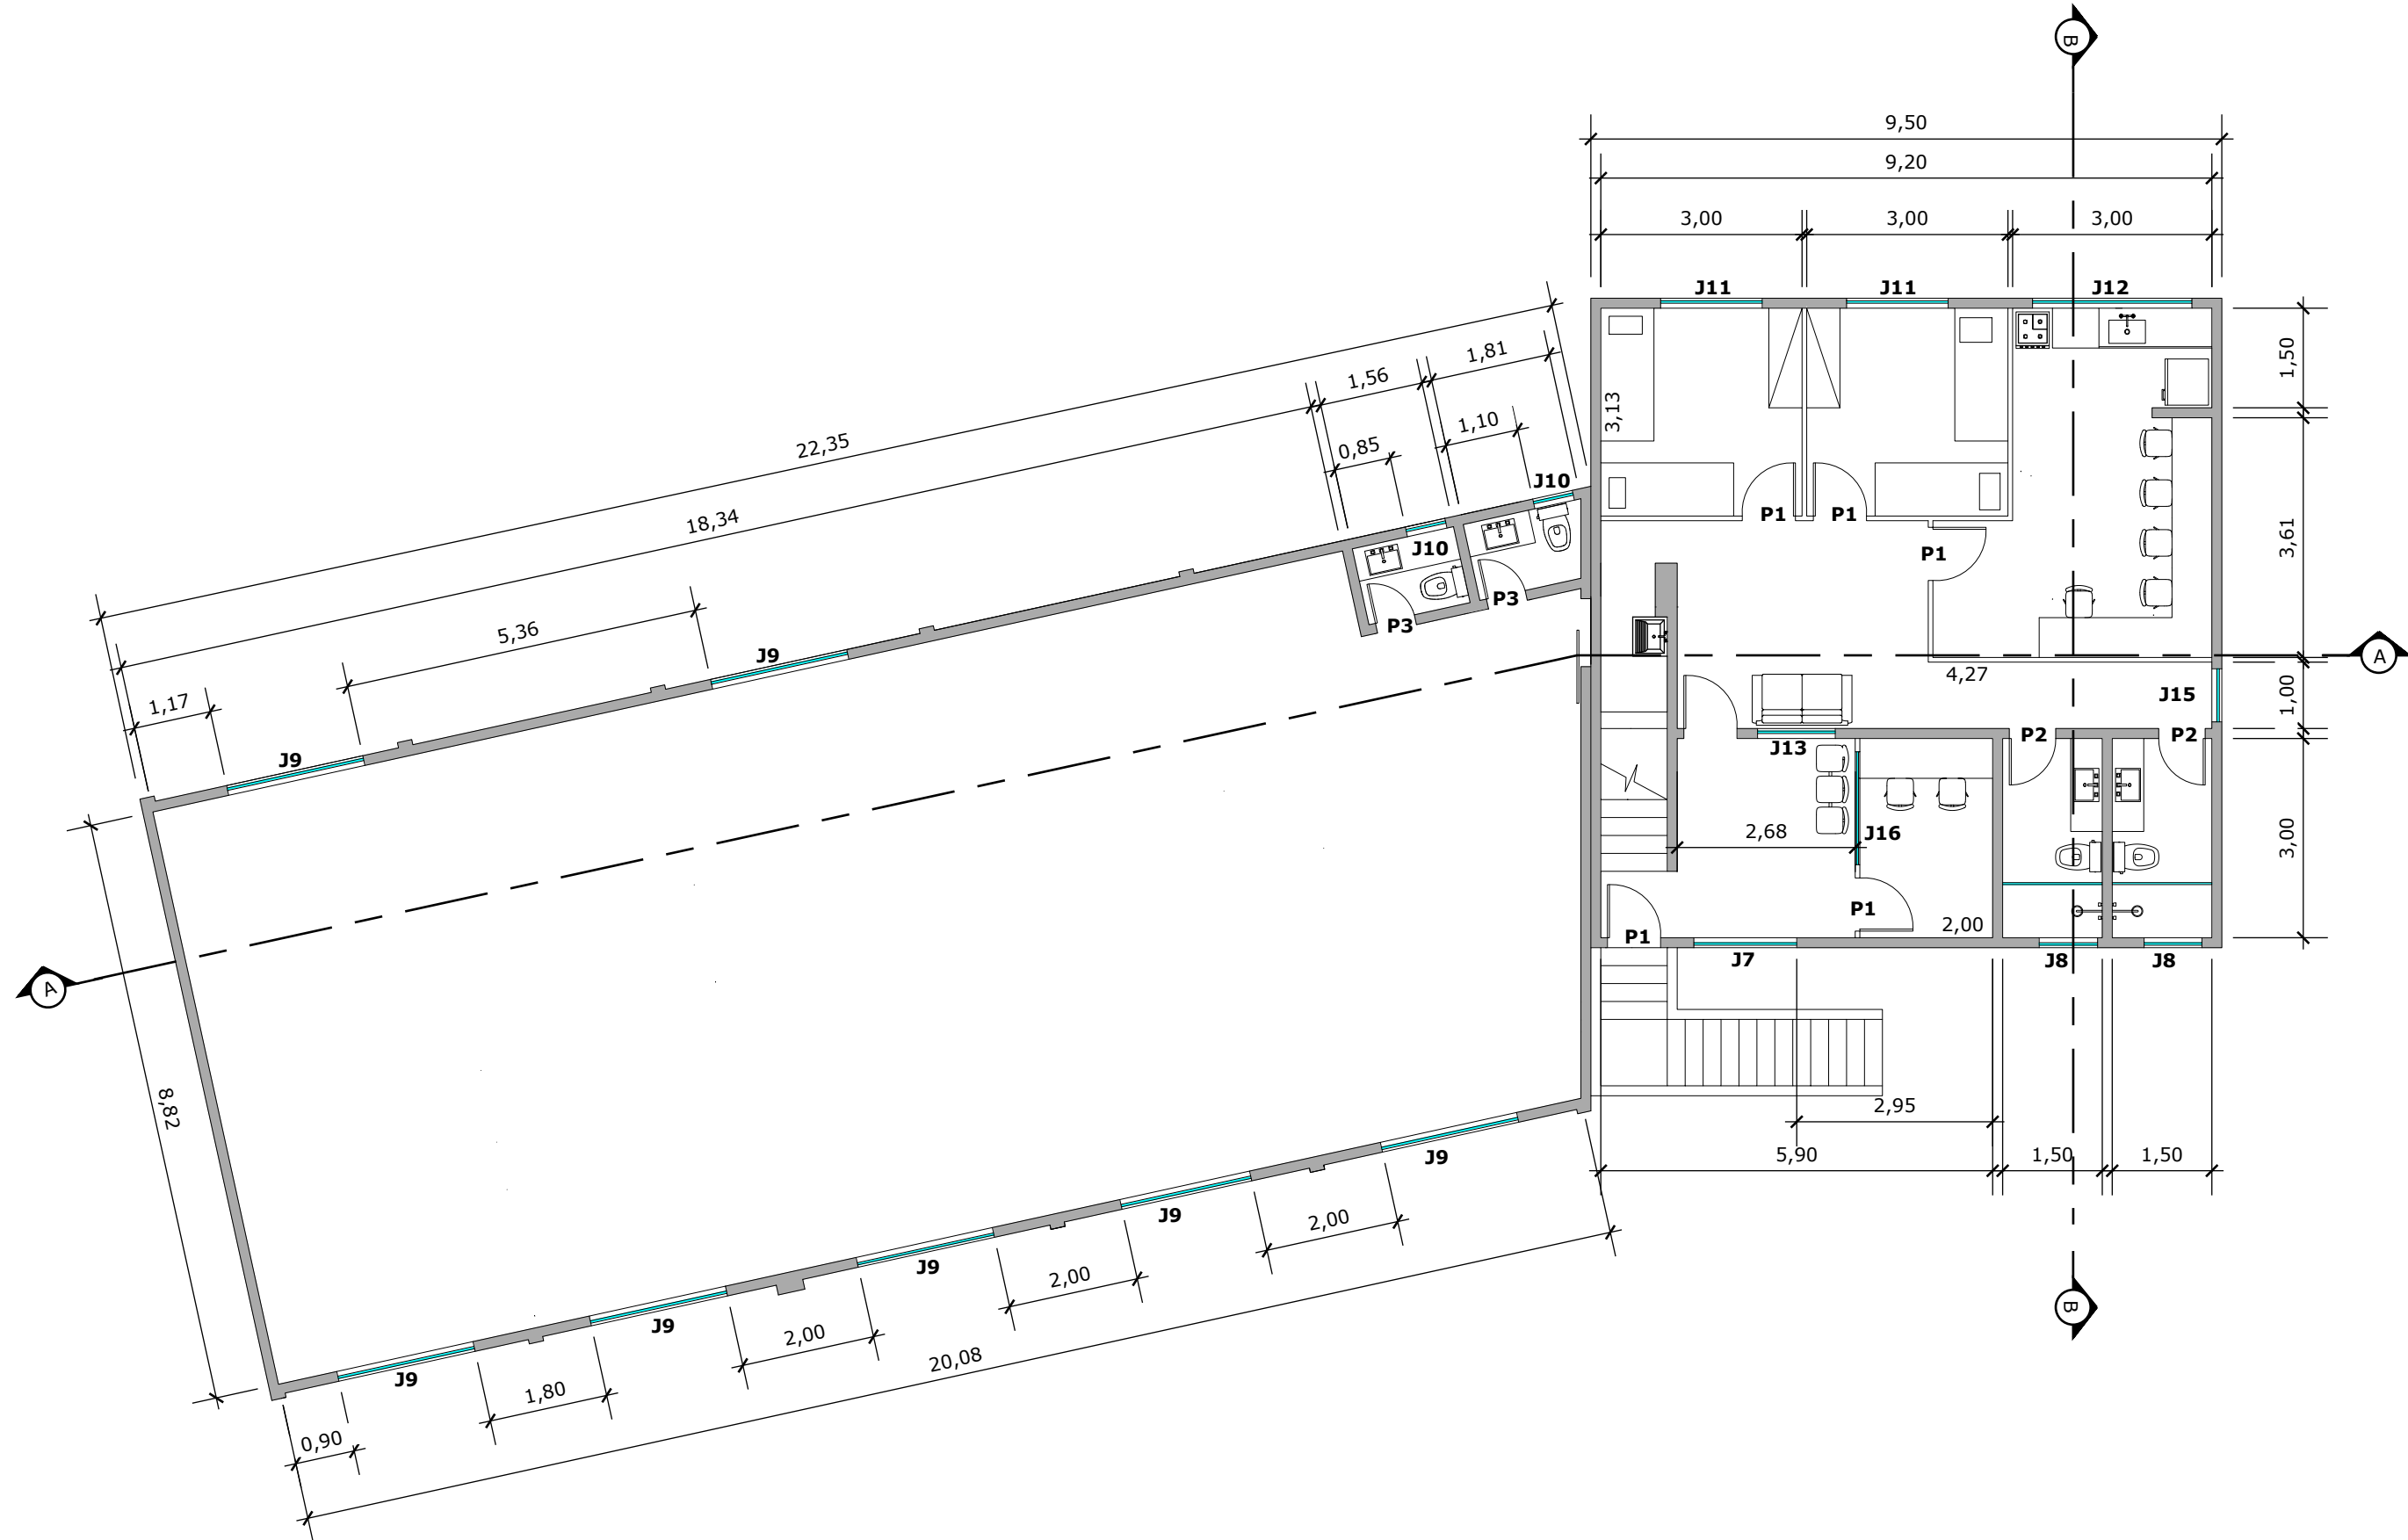


PLANTA BAIXA 1º PAVIMENTO
ESC: 1:100

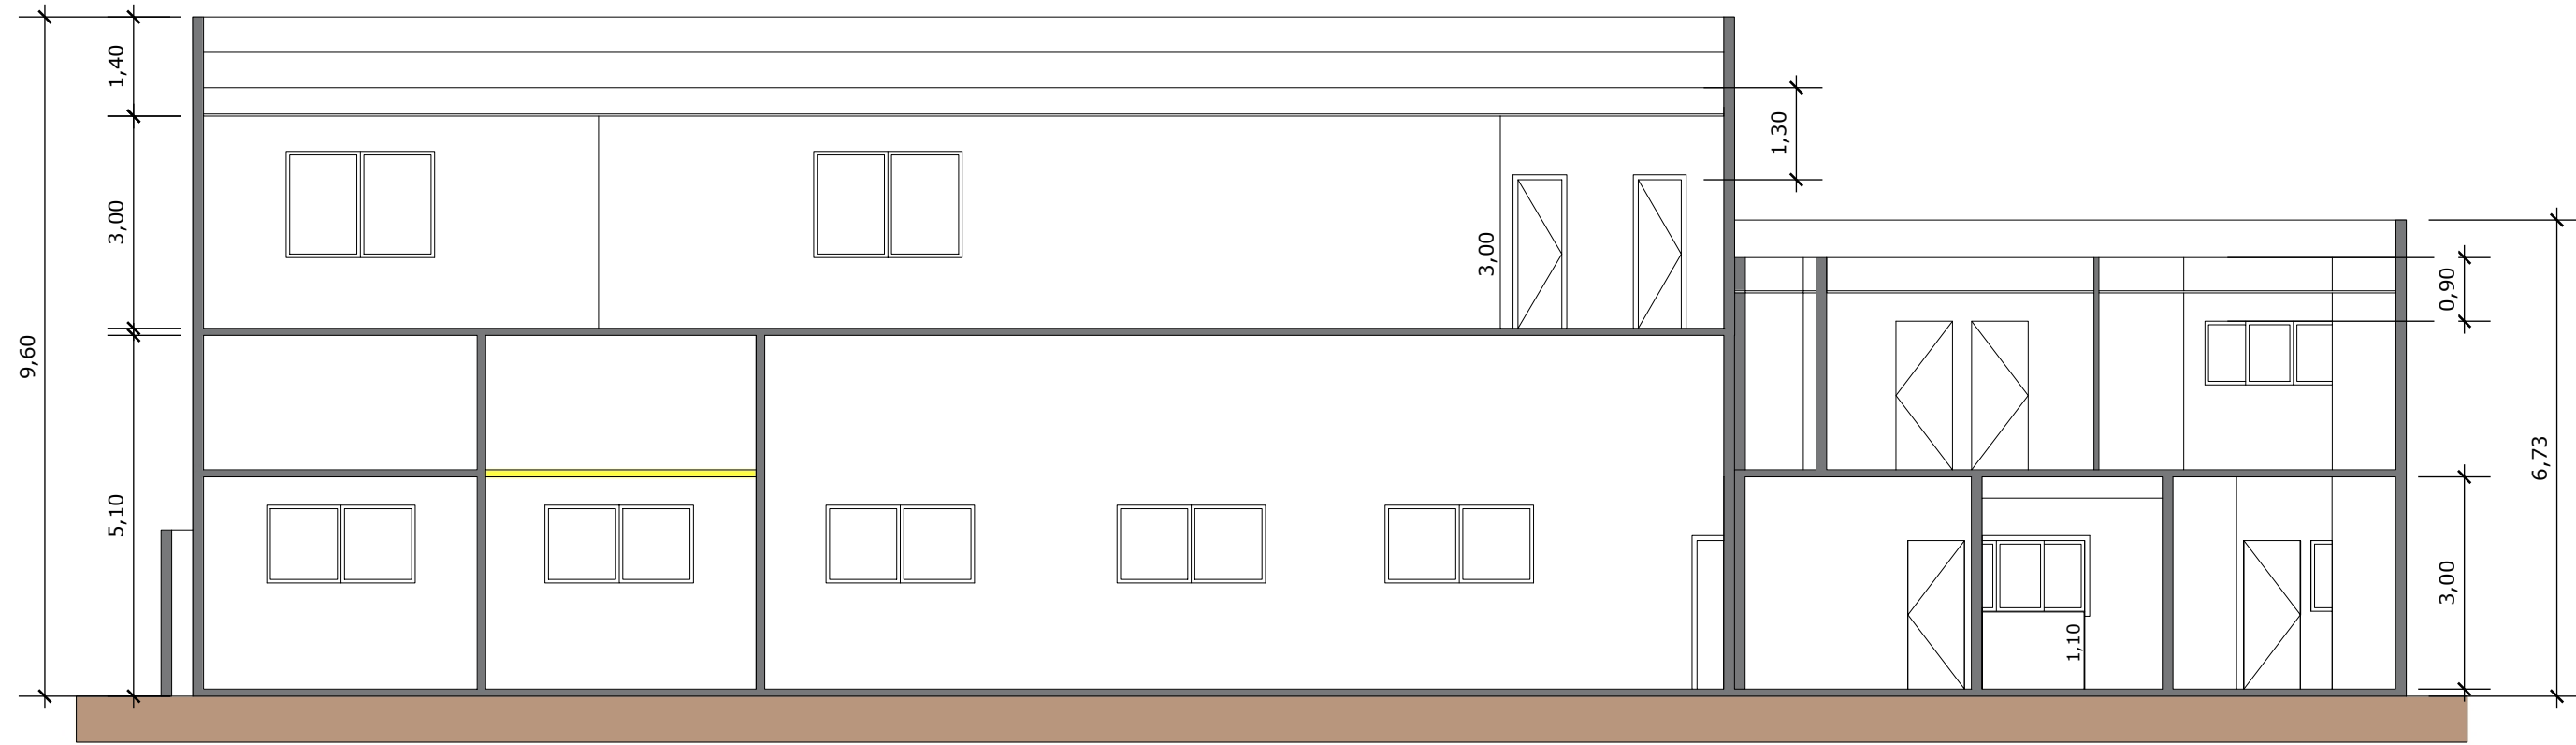

Laje a ser
construída
CORTE A
ESC: 1:100

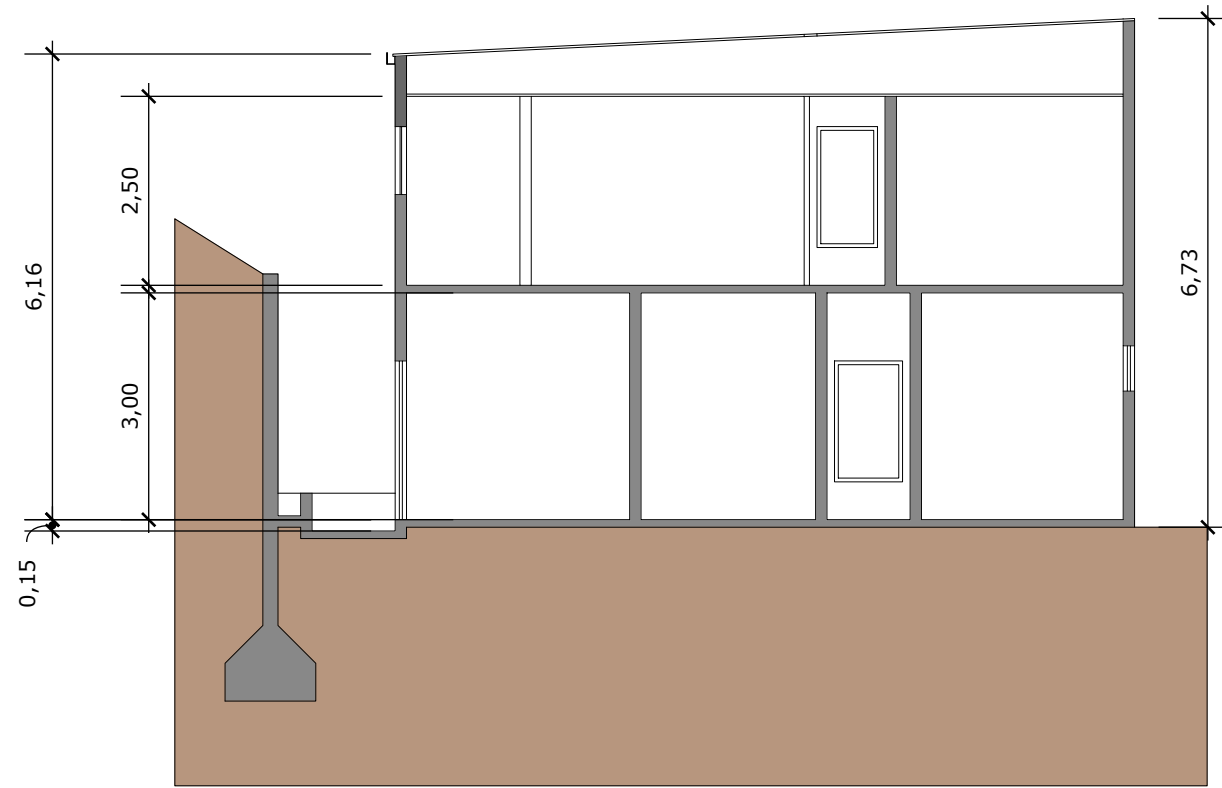


CORTE B
ESC: 1:100

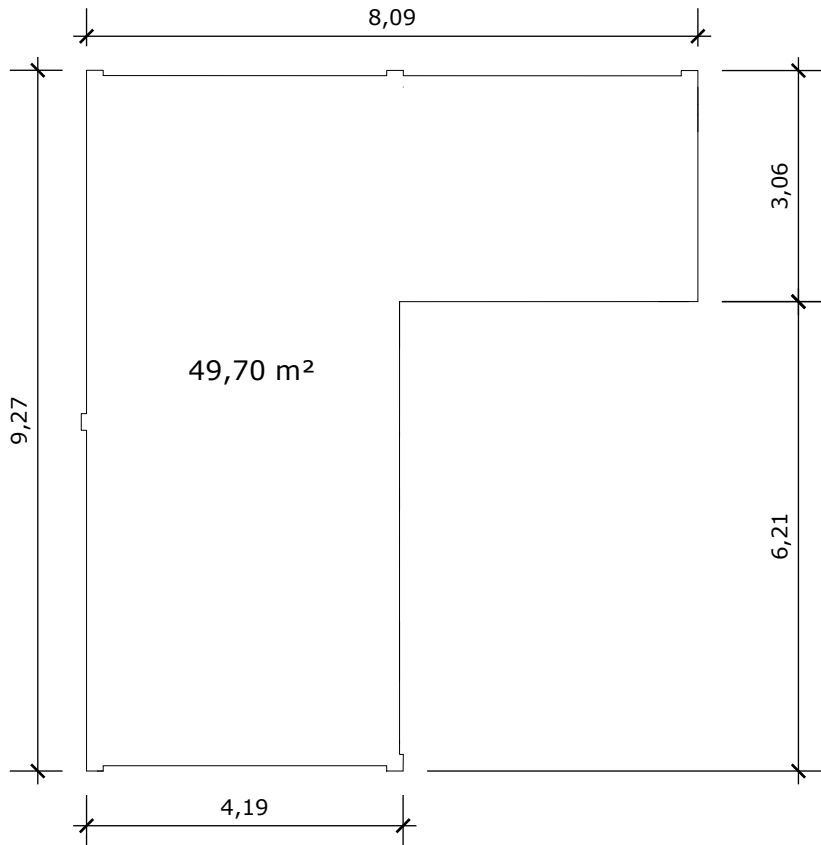


ÁREA DESTINADA
AO MEZANINO
ESC: 1:100

PORTAS			QUADRO DE ESQUADRIAS			JANELAS		
13	P1	0,80	2,10	2	J1	2,00	1,10	1,10
4	P2	0,70	2,10	1	J2	1,05	1,00	1,10
2	P3	0,60	2,10	1	J3	2,50	1,10	1,00
1	P4	1,00	2,30	1	J4	1,45	1,60	1,10
1	P5	0,55	2,10	1	J5	0,90	1,80	0,50
				1	J6	2,20	1,30	1,00
				2	J7	1,40	1,10	1,00
				2	J8	0,87	0,60	1,50
				15	J9	2,10	1,10	1,50
				4	J10	0,60	0,40	1,70
				2	J11	1,53	1,10	1,00
				1	J12	2,40	1,00	1,20
				1	J13	1,17	1,10	1,00
				2	J14	0,87	0,60	1,70
				1	J15	0,80	1,80	0,50
				1	J16	1,70	1,00	1,10

CONTRATANTE: PREFEITURA MUNICIPAL DE CANTAGALO CNPJ: 28.645.794/0001-60		PROJETO: MARCELO NEDER GOMES PINTO CAU - A807125	
FOLHA P01/03	PROJETO: REFORMA E ADEQUAÇÃO DA SECRETARIA DE DEFESA CIVIL E TRANSITO DO MUNICÍPIO DE CANTAGALO LOCAL: RUA PREFEITO LICÍNIO JOSÉ CONÇALVES, S/Nº - TRIÂNGULO - CANTAGALO/RJ	RESPONSÁVEL MARCELO NEDER CAU - A807125	RÚBRICA
PROJETO	DESENHO(S)	MARCELO NEDER ARQUITETO E URBANISTA	
ESCALAS INDICADAS	PLANTAS BAIXAS TÉRREO, 1º PAVIMENTO, CORTES A E B ÁREA DESTINADA AO MEZANINO	QUADRO DE ÁREAS	
		ÁREA TOTAL DO TERRENO 427,84 m²	
		ÁREA TOTAL CONSTRUÍDA 625,44 m²	
		ÁREA PAVIMENTO TÉRREO 287,88 m²	
		ÁREA 1º PAVIMENTO 287,86 m²	
		ÁREA DESTINADA AO MEZANINO 49,70 m²	
		ÁREA LIVRE 139,98 m²	
		TAXA DE OCUPAÇÃO 67,28%	

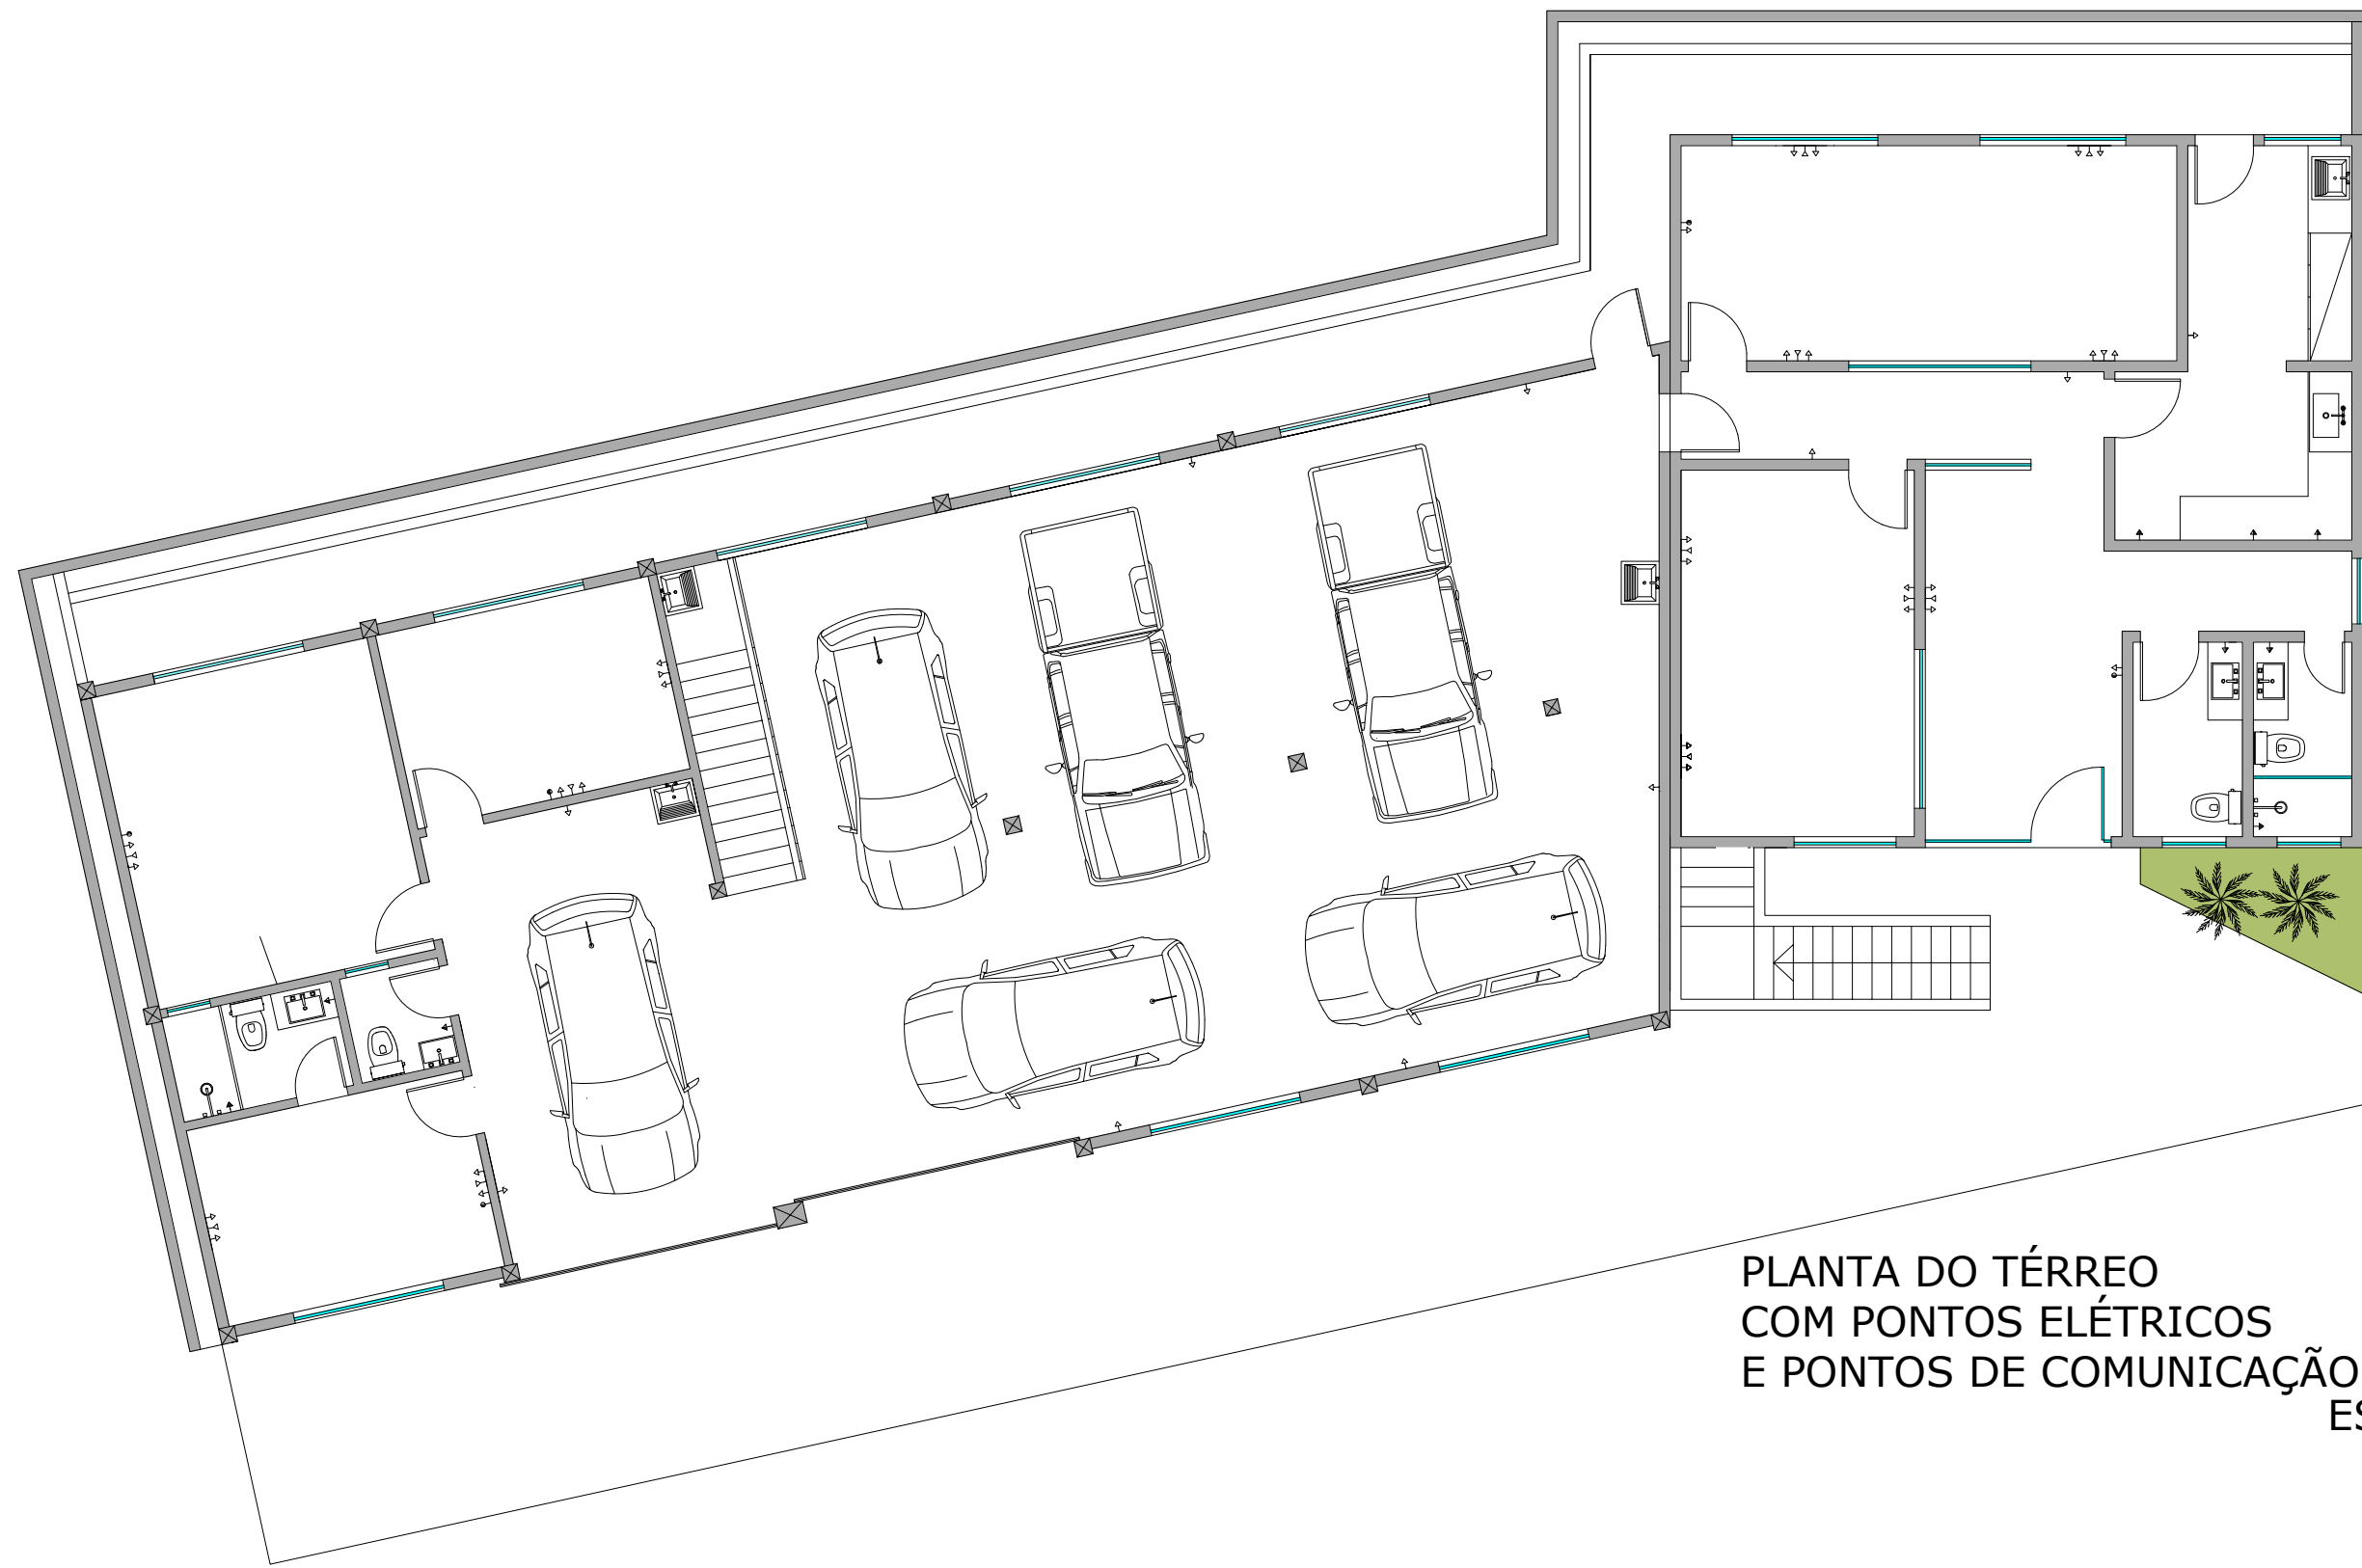


PLANTA DO TÉRREO
COM PONTOS ELÉTRICOS
E PONTOS DE COMUNICAÇÃO E DADOS
ESC: 1/100

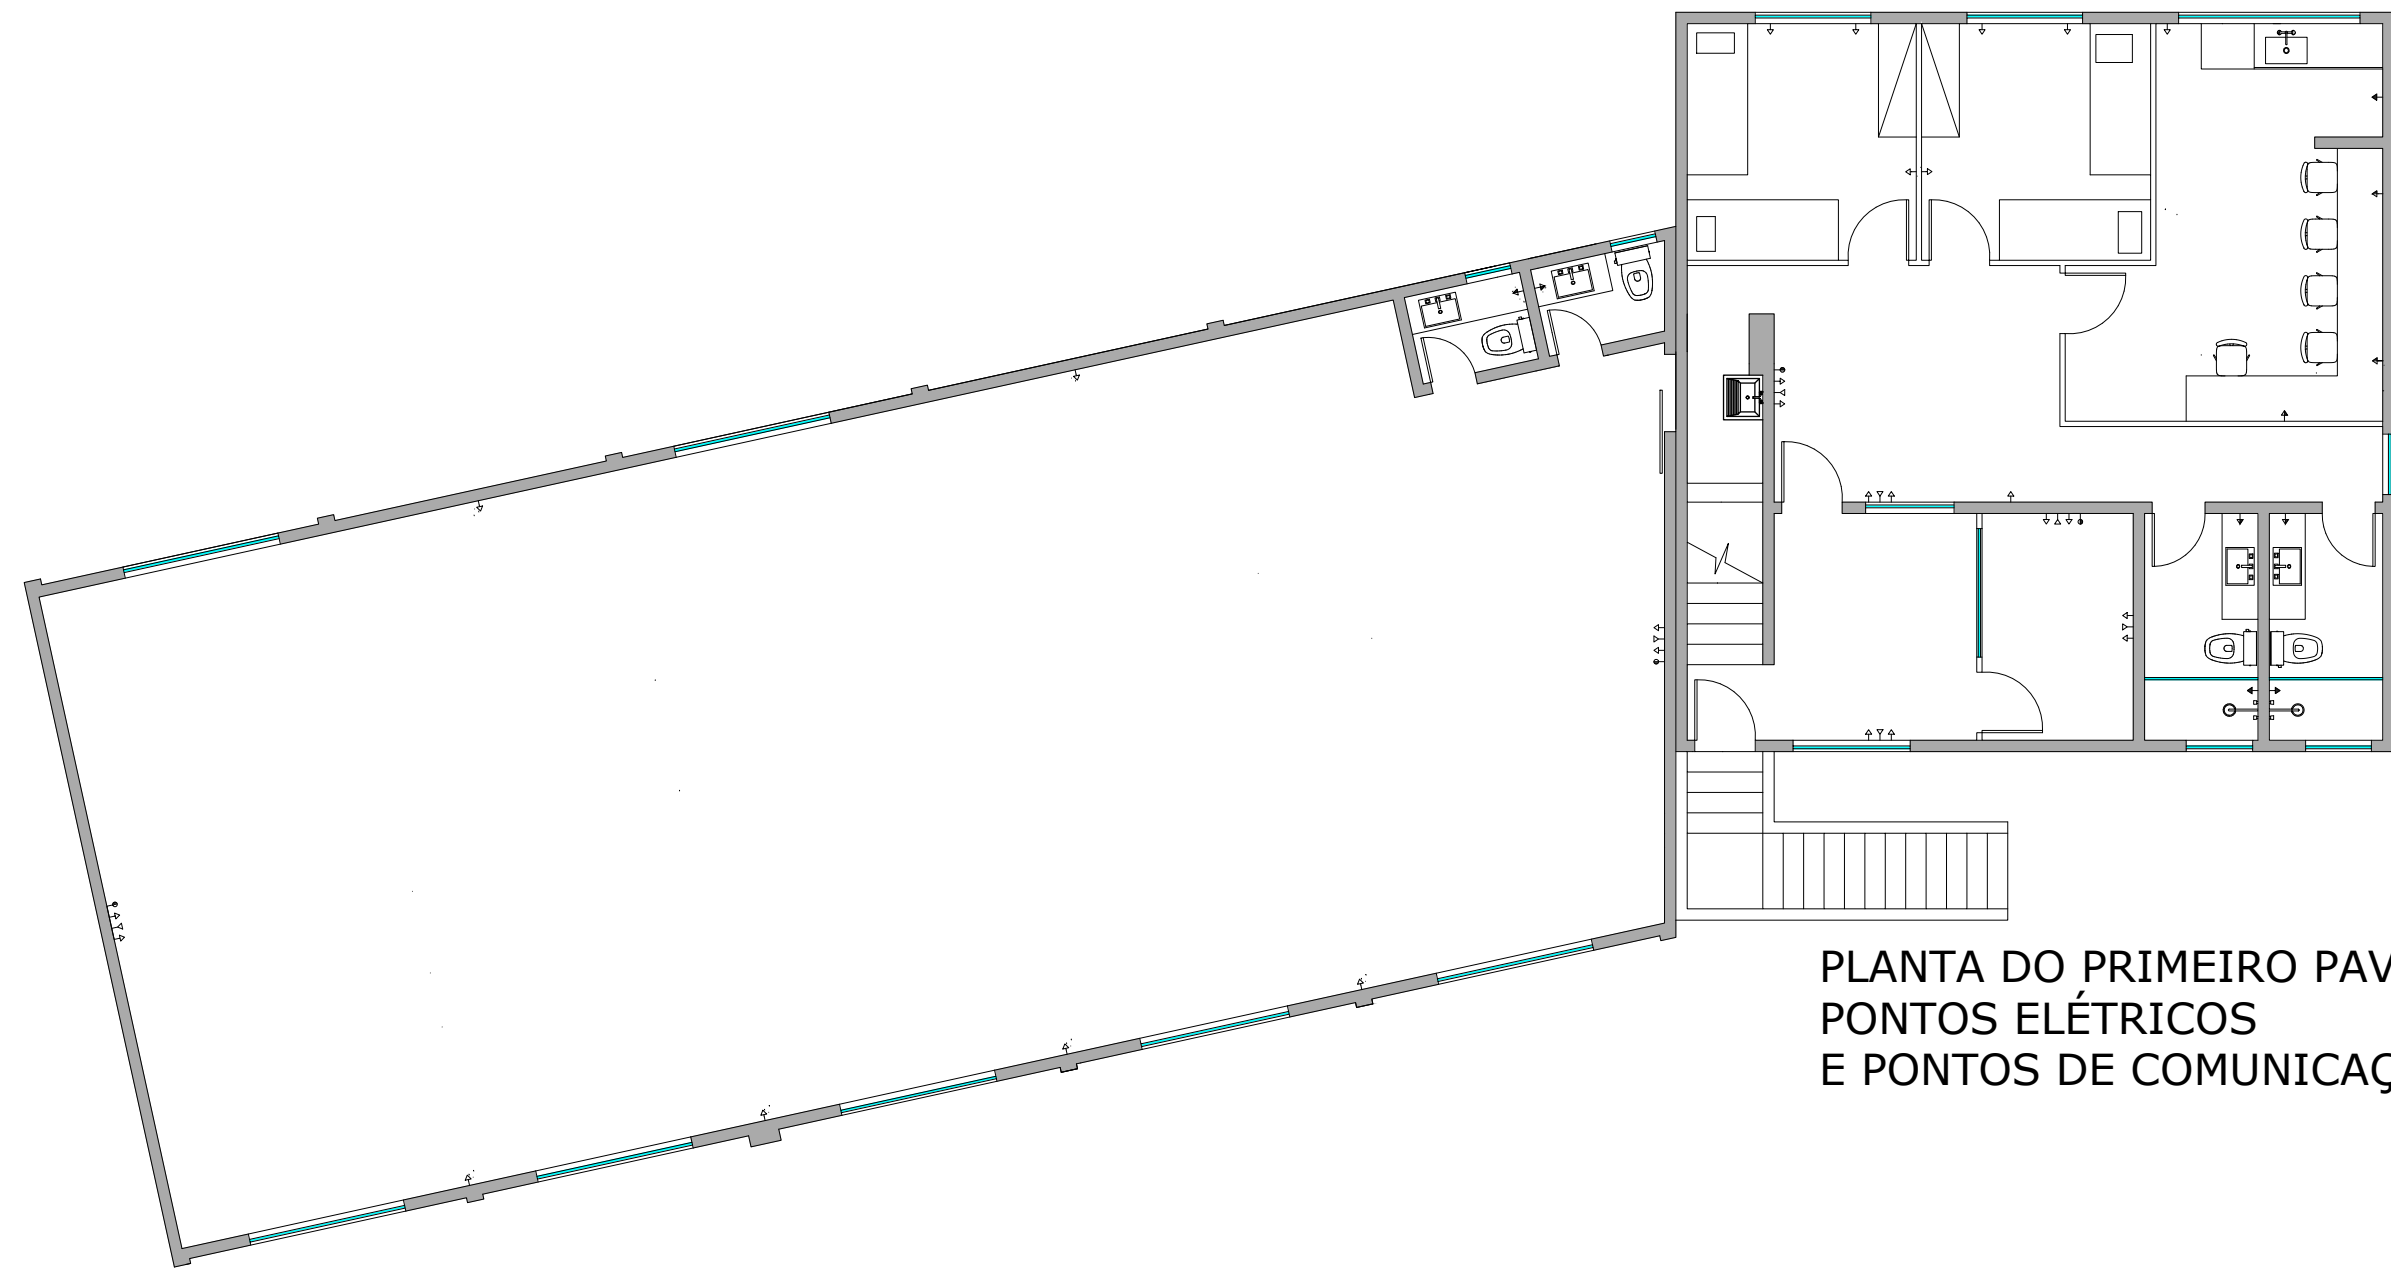


PLANTA DO PRIMEIRO PAVIMENTO COM
PONTOS ELÉTRICOS
E PONTOS DE COMUNICAÇÃO E DADOS
ESC: 1/100



PLANTA À CONSTRUIR
E À DEMOLIR
TÉRREO
ESC: 1/125

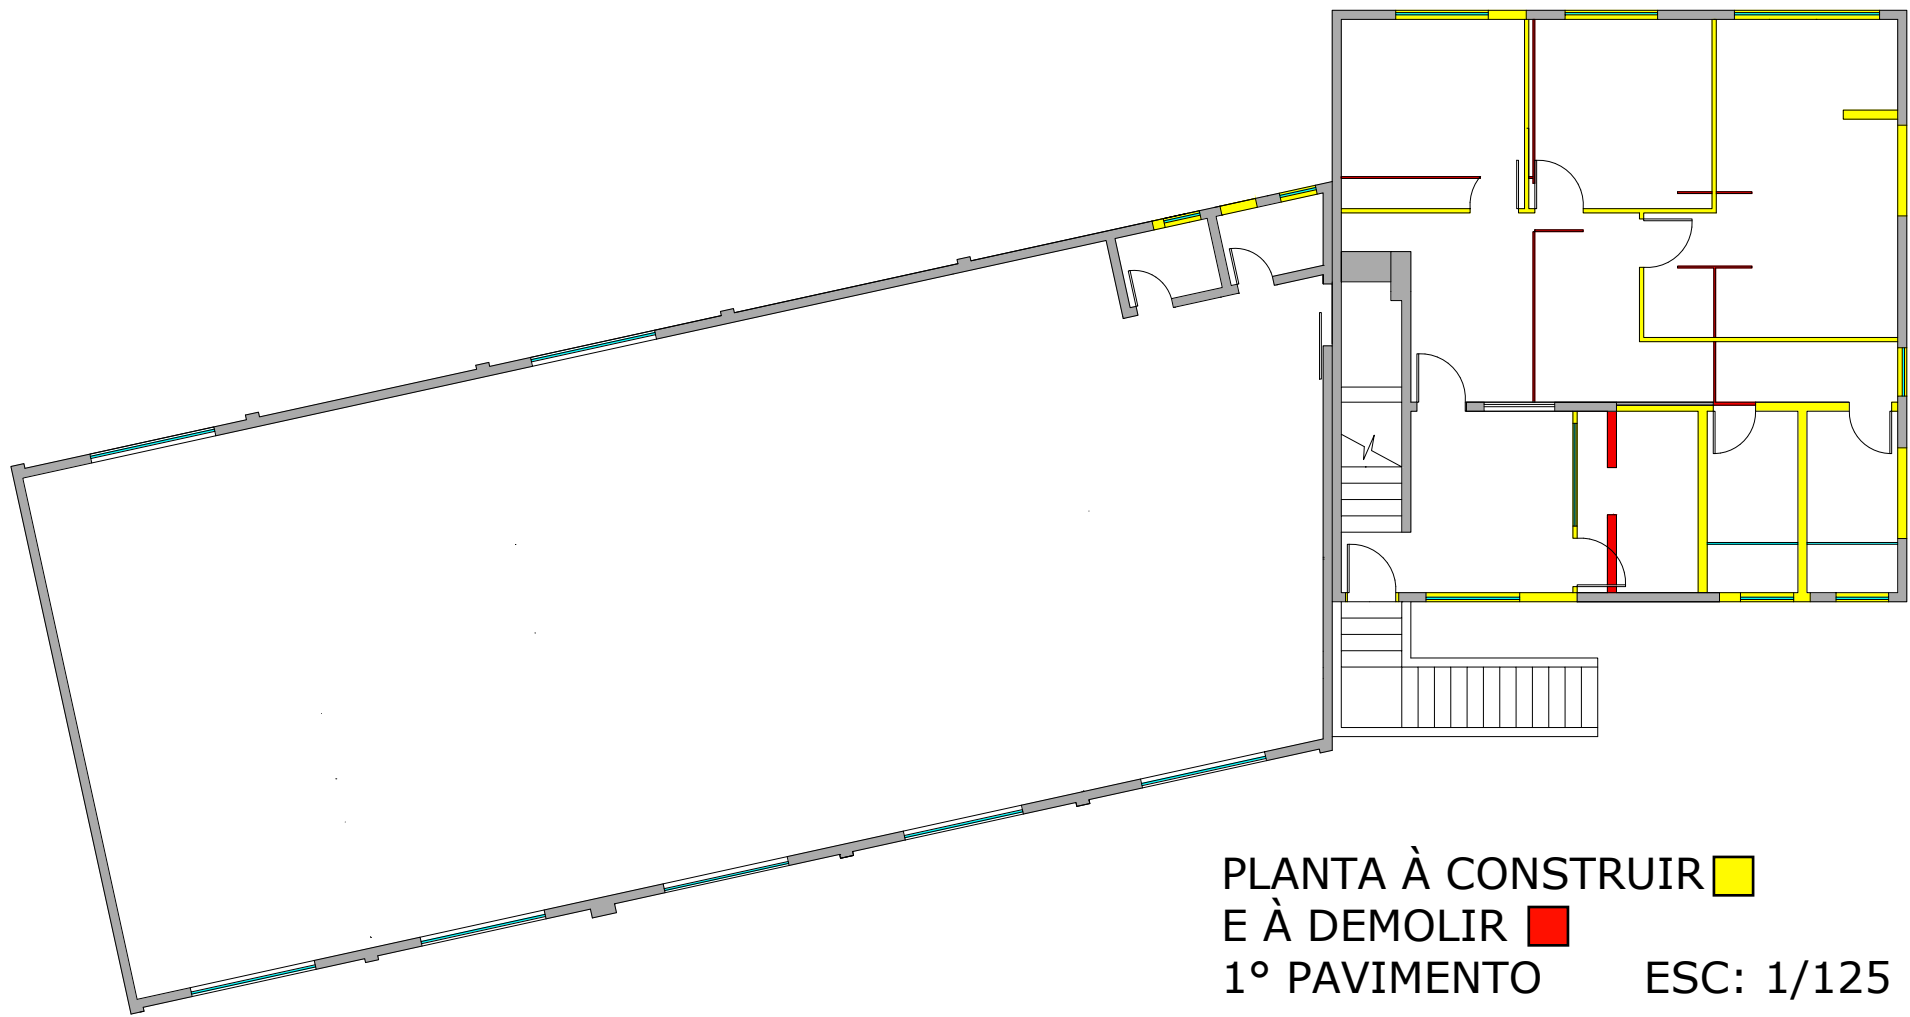

PLANTA À CONSTRUIR
E À DEMOLIR
1º PAVIMENTO
ESC: 1/125

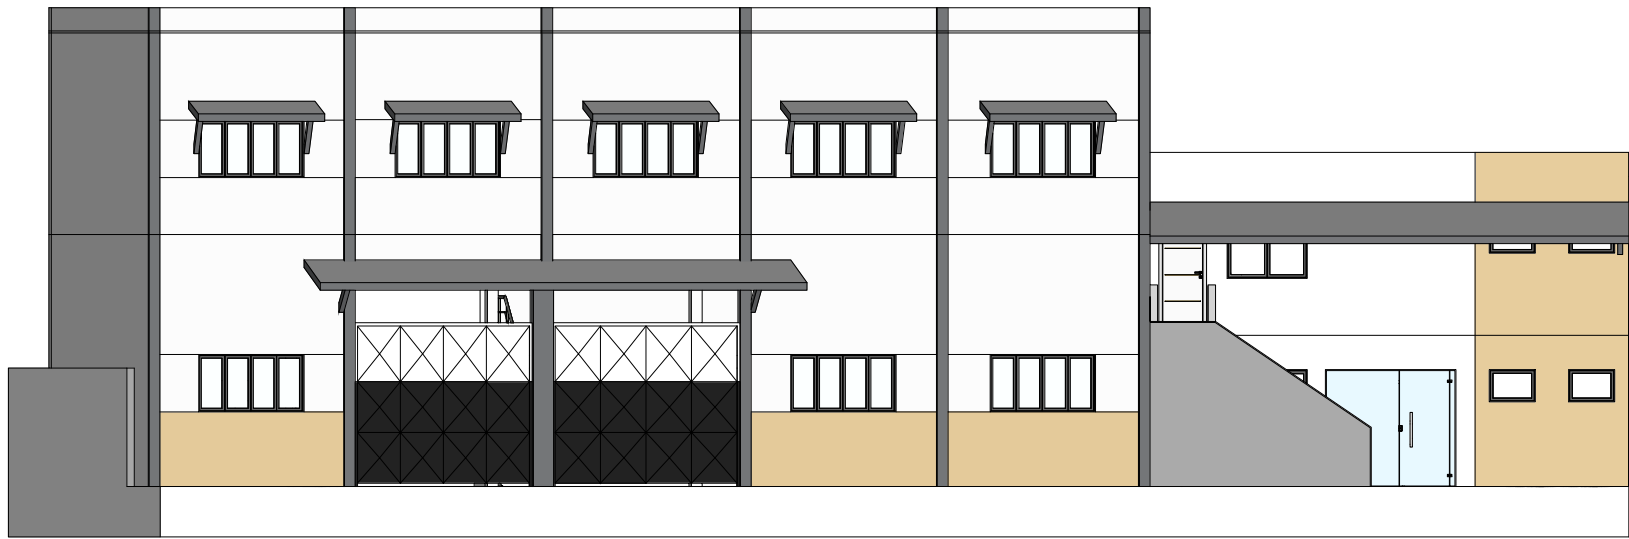


FACHADA
ESC: 1:150




PLANTA DE SITUAÇÃO
ESC: 1:250




CONTRATANTE: PREFEITURA MUNICIPAL DE CANTAGALO CNPJ: 28.645.794/0001-60		PROJETO: MARCELO NEDER GOMES PINTO CAU - A807125															
FOLHA P02 703	PROJETO: REFORMA E ADEQUAÇÃO DA SECRETARIA DE DEFESA CIVIL E TRANSITO DO MUNICÍPIO DE CANTAGALO LOCAL: RUA PREFEITO LICÍNIO JOSÉ CONÇALVES, S/Nº - TRIÂNGULO - CANTAGALO/RJ																
DESENHO	RESPONSÁVEL MARCELO NEDER CAU - A807125	INSC NA P.M./P	RÚBRICA MARCELO NEDER CAU - A807125														
																	
QUADRO DE ÁREAS <table><tr><td>ÁREA TOTAL DO TERRENO</td><td>427,84 m²</td></tr><tr><td>ÁREA TOTAL CONSTRUIDA</td><td>625,44 m²</td></tr><tr><td>ÁREA PAVIMENTO TERREO</td><td>287,88 m²</td></tr><tr><td>ÁREA 1º PAVIMENTO</td><td>287,86 m²</td></tr><tr><td>ÁREA DESTINADA AO MEZANINO</td><td>49,70 m²</td></tr><tr><td>ÁREA LIVRE</td><td>139,98 m²</td></tr><tr><td>TAXA DE OCUPAÇÃO</td><td>67,28%</td></tr></table>				ÁREA TOTAL DO TERRENO	427,84 m²	ÁREA TOTAL CONSTRUIDA	625,44 m²	ÁREA PAVIMENTO TERREO	287,88 m²	ÁREA 1º PAVIMENTO	287,86 m²	ÁREA DESTINADA AO MEZANINO	49,70 m²	ÁREA LIVRE	139,98 m²	TAXA DE OCUPAÇÃO	67,28%
ÁREA TOTAL DO TERRENO	427,84 m²																
ÁREA TOTAL CONSTRUIDA	625,44 m²																
ÁREA PAVIMENTO TERREO	287,88 m²																
ÁREA 1º PAVIMENTO	287,86 m²																
ÁREA DESTINADA AO MEZANINO	49,70 m²																
ÁREA LIVRE	139,98 m²																
TAXA DE OCUPAÇÃO	67,28%																
ESCALAS INDICADAS	DESENHO(S) PLANTAS DE À DEMOLIR E À CONSTRUIR TÉRREO E 1º PAVIMENTO FACHADA PLANTA DE PONTOS ELÉTRICOS E COMUNICAÇÃO DE DADOS PLANTA DE SITUAÇÃO																

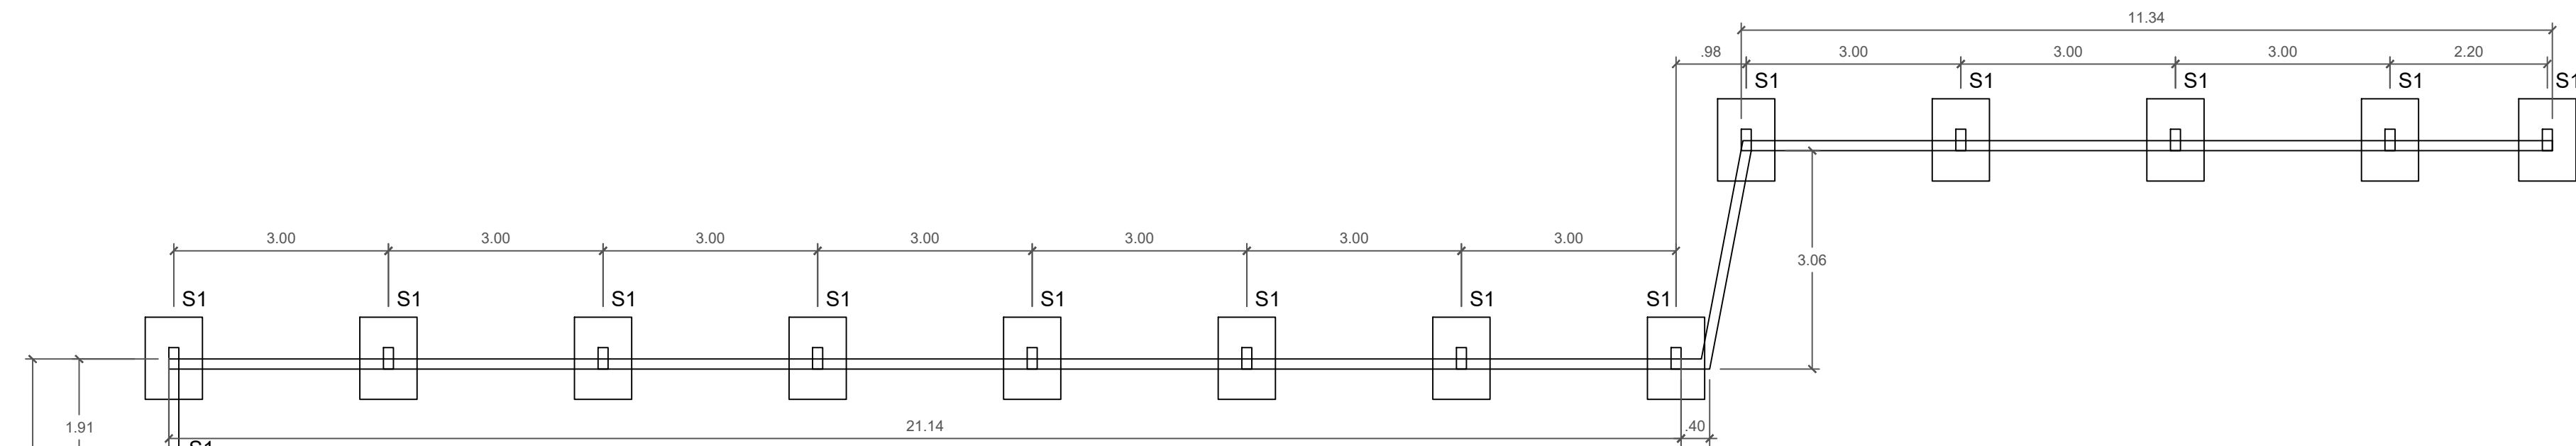


1 Planta Baixa
1:75

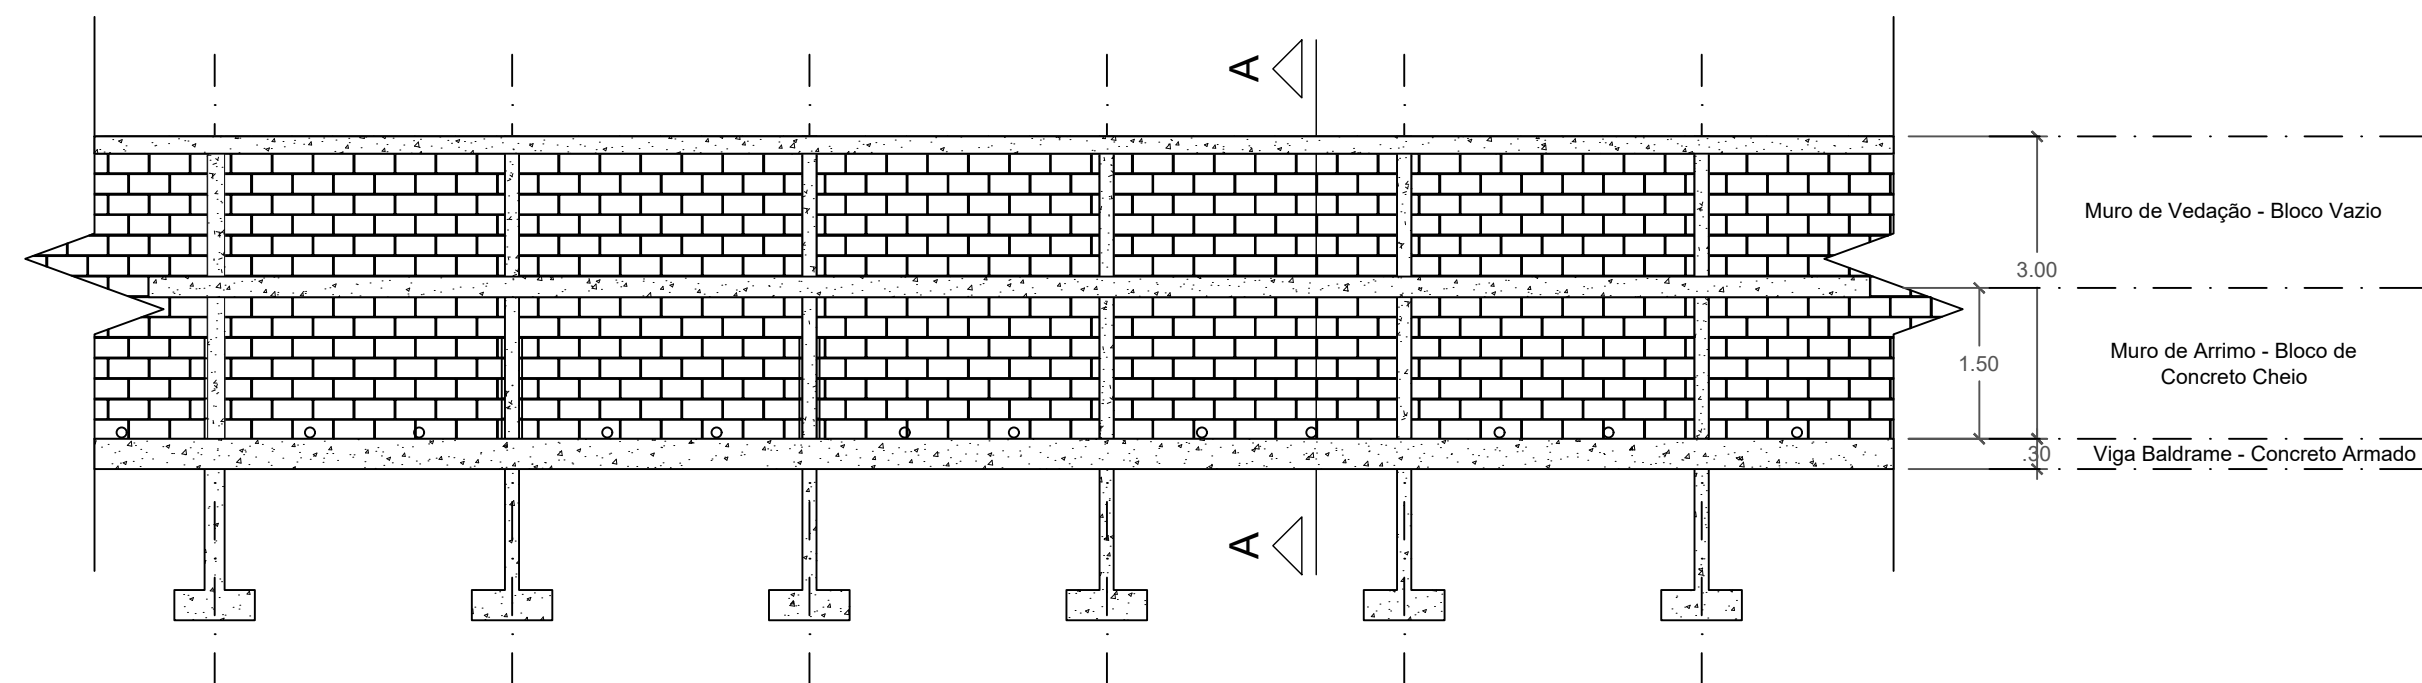


1 Vista Frontal
Sem escala

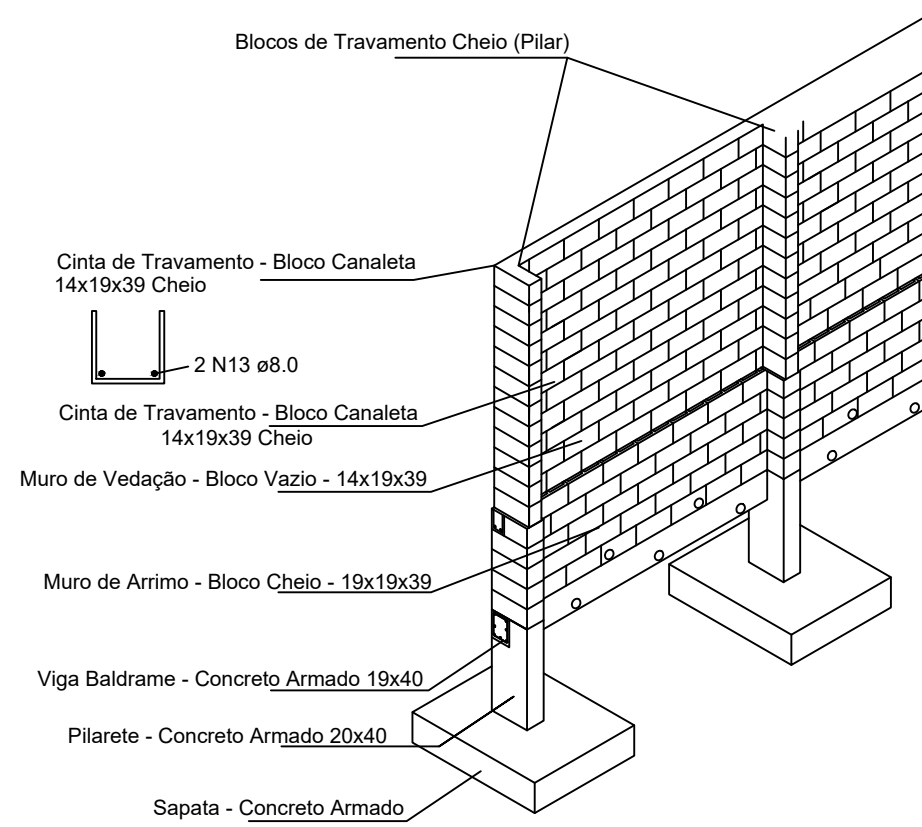


1 Perspectiva
Sem escala

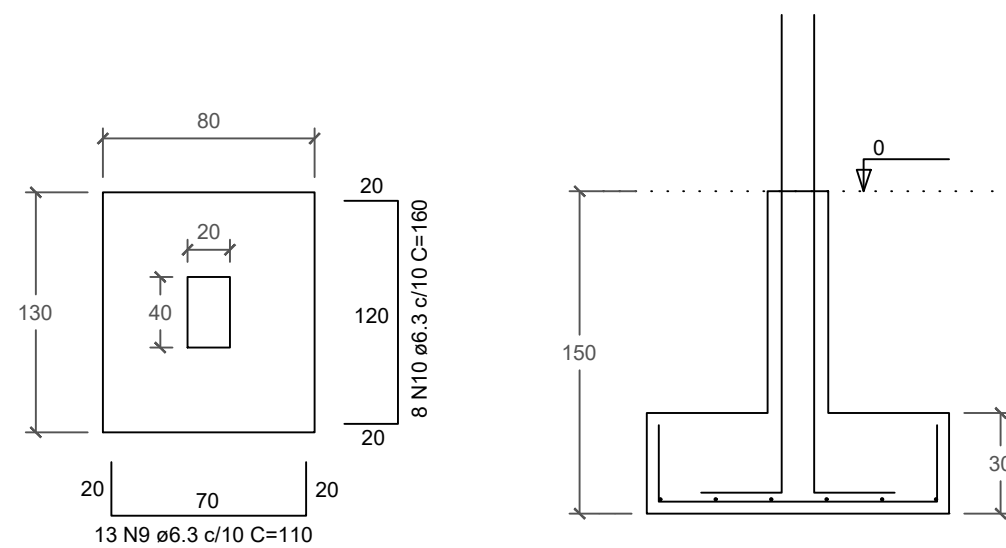


1 Detalhamento Sapatas
Sem escala

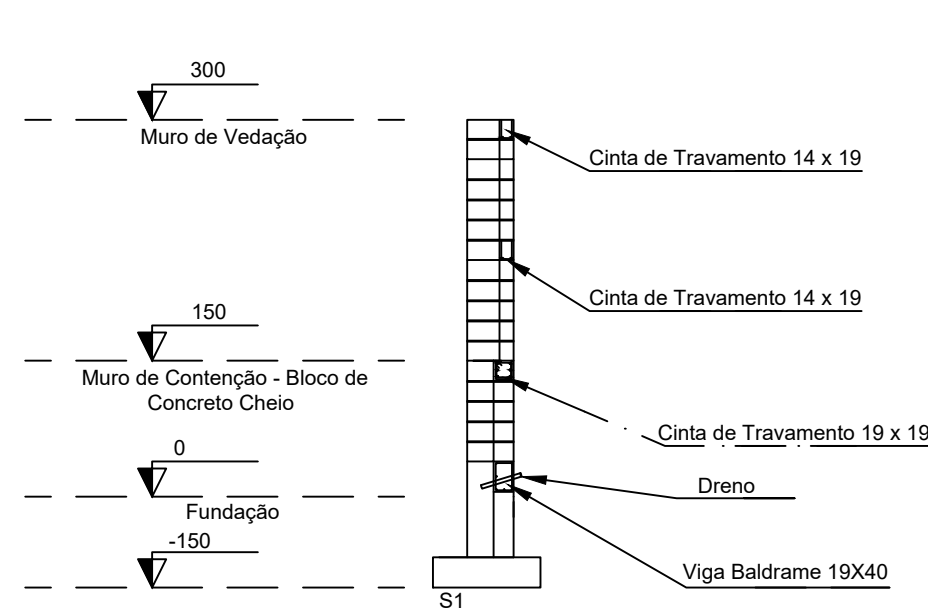

1 Corte A-A
Sem escala

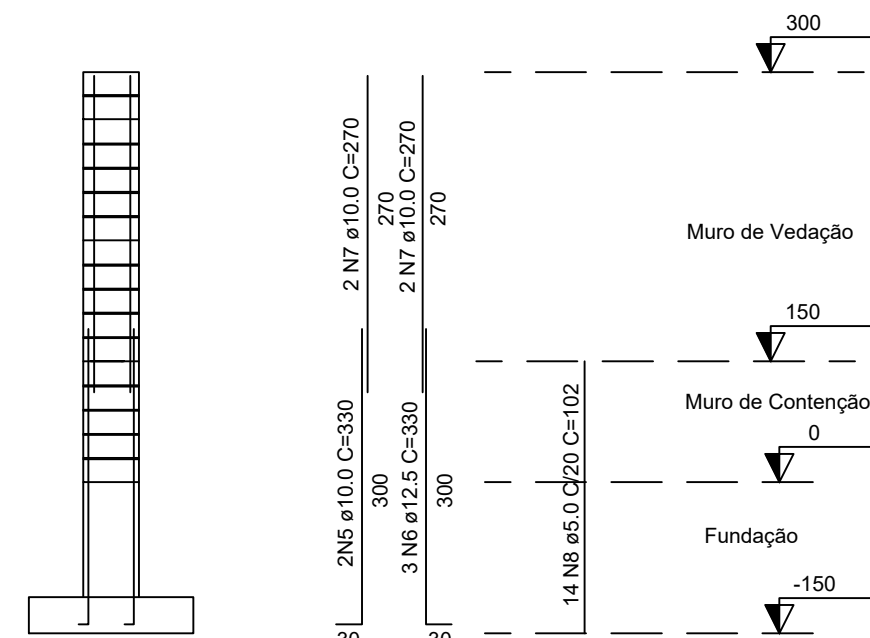

1 Detalhe de Pilar
Sem escala

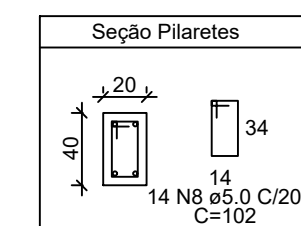

CONTRATANTE: PREFEITURA MUNICIPAL DE CANTAGALO CNPJ: 28.645.794/0001-60		PROJETO: MARCELO NEDER GOMES PINTO CAU - A807125	
FOLHA P03 703	PROJETO: REFORMA E ADEQUAÇÃO DA SECRETARIA DE DEFESA CIVIL E TRANSITO DO MUNICÍPIO DE CANTAGALO LOCAL: RUA PREFEITO LICINIO JOSÉ CONÇALVES, S/Nº - TRIÂNGULO - CANTAGALO/RJ		
ESENHO	RESPONSÁVEL MARCELO NEDER CAU - A807125	INSC NA P.M.E.P	RÚBRICA MARCELO NEDER CAU - A807125
ESCALAS INDICADAS	DESENHO(S)		
	DETALHAMENTO DO MURO		
	QUADRO DE ÁREAS		
	ÁREA TOTAL DO TERRENO		
	ÁREA TOTAL CONSTRUÍDA		
	ÁREA PAVIMENTO TERREO		
	ÁREA 1º PAVIMENTO		
ÁREA DESTINADA AO MEZANINO			
ÁREA LIVRE			
TAXA DE OCUPAÇÃO			