
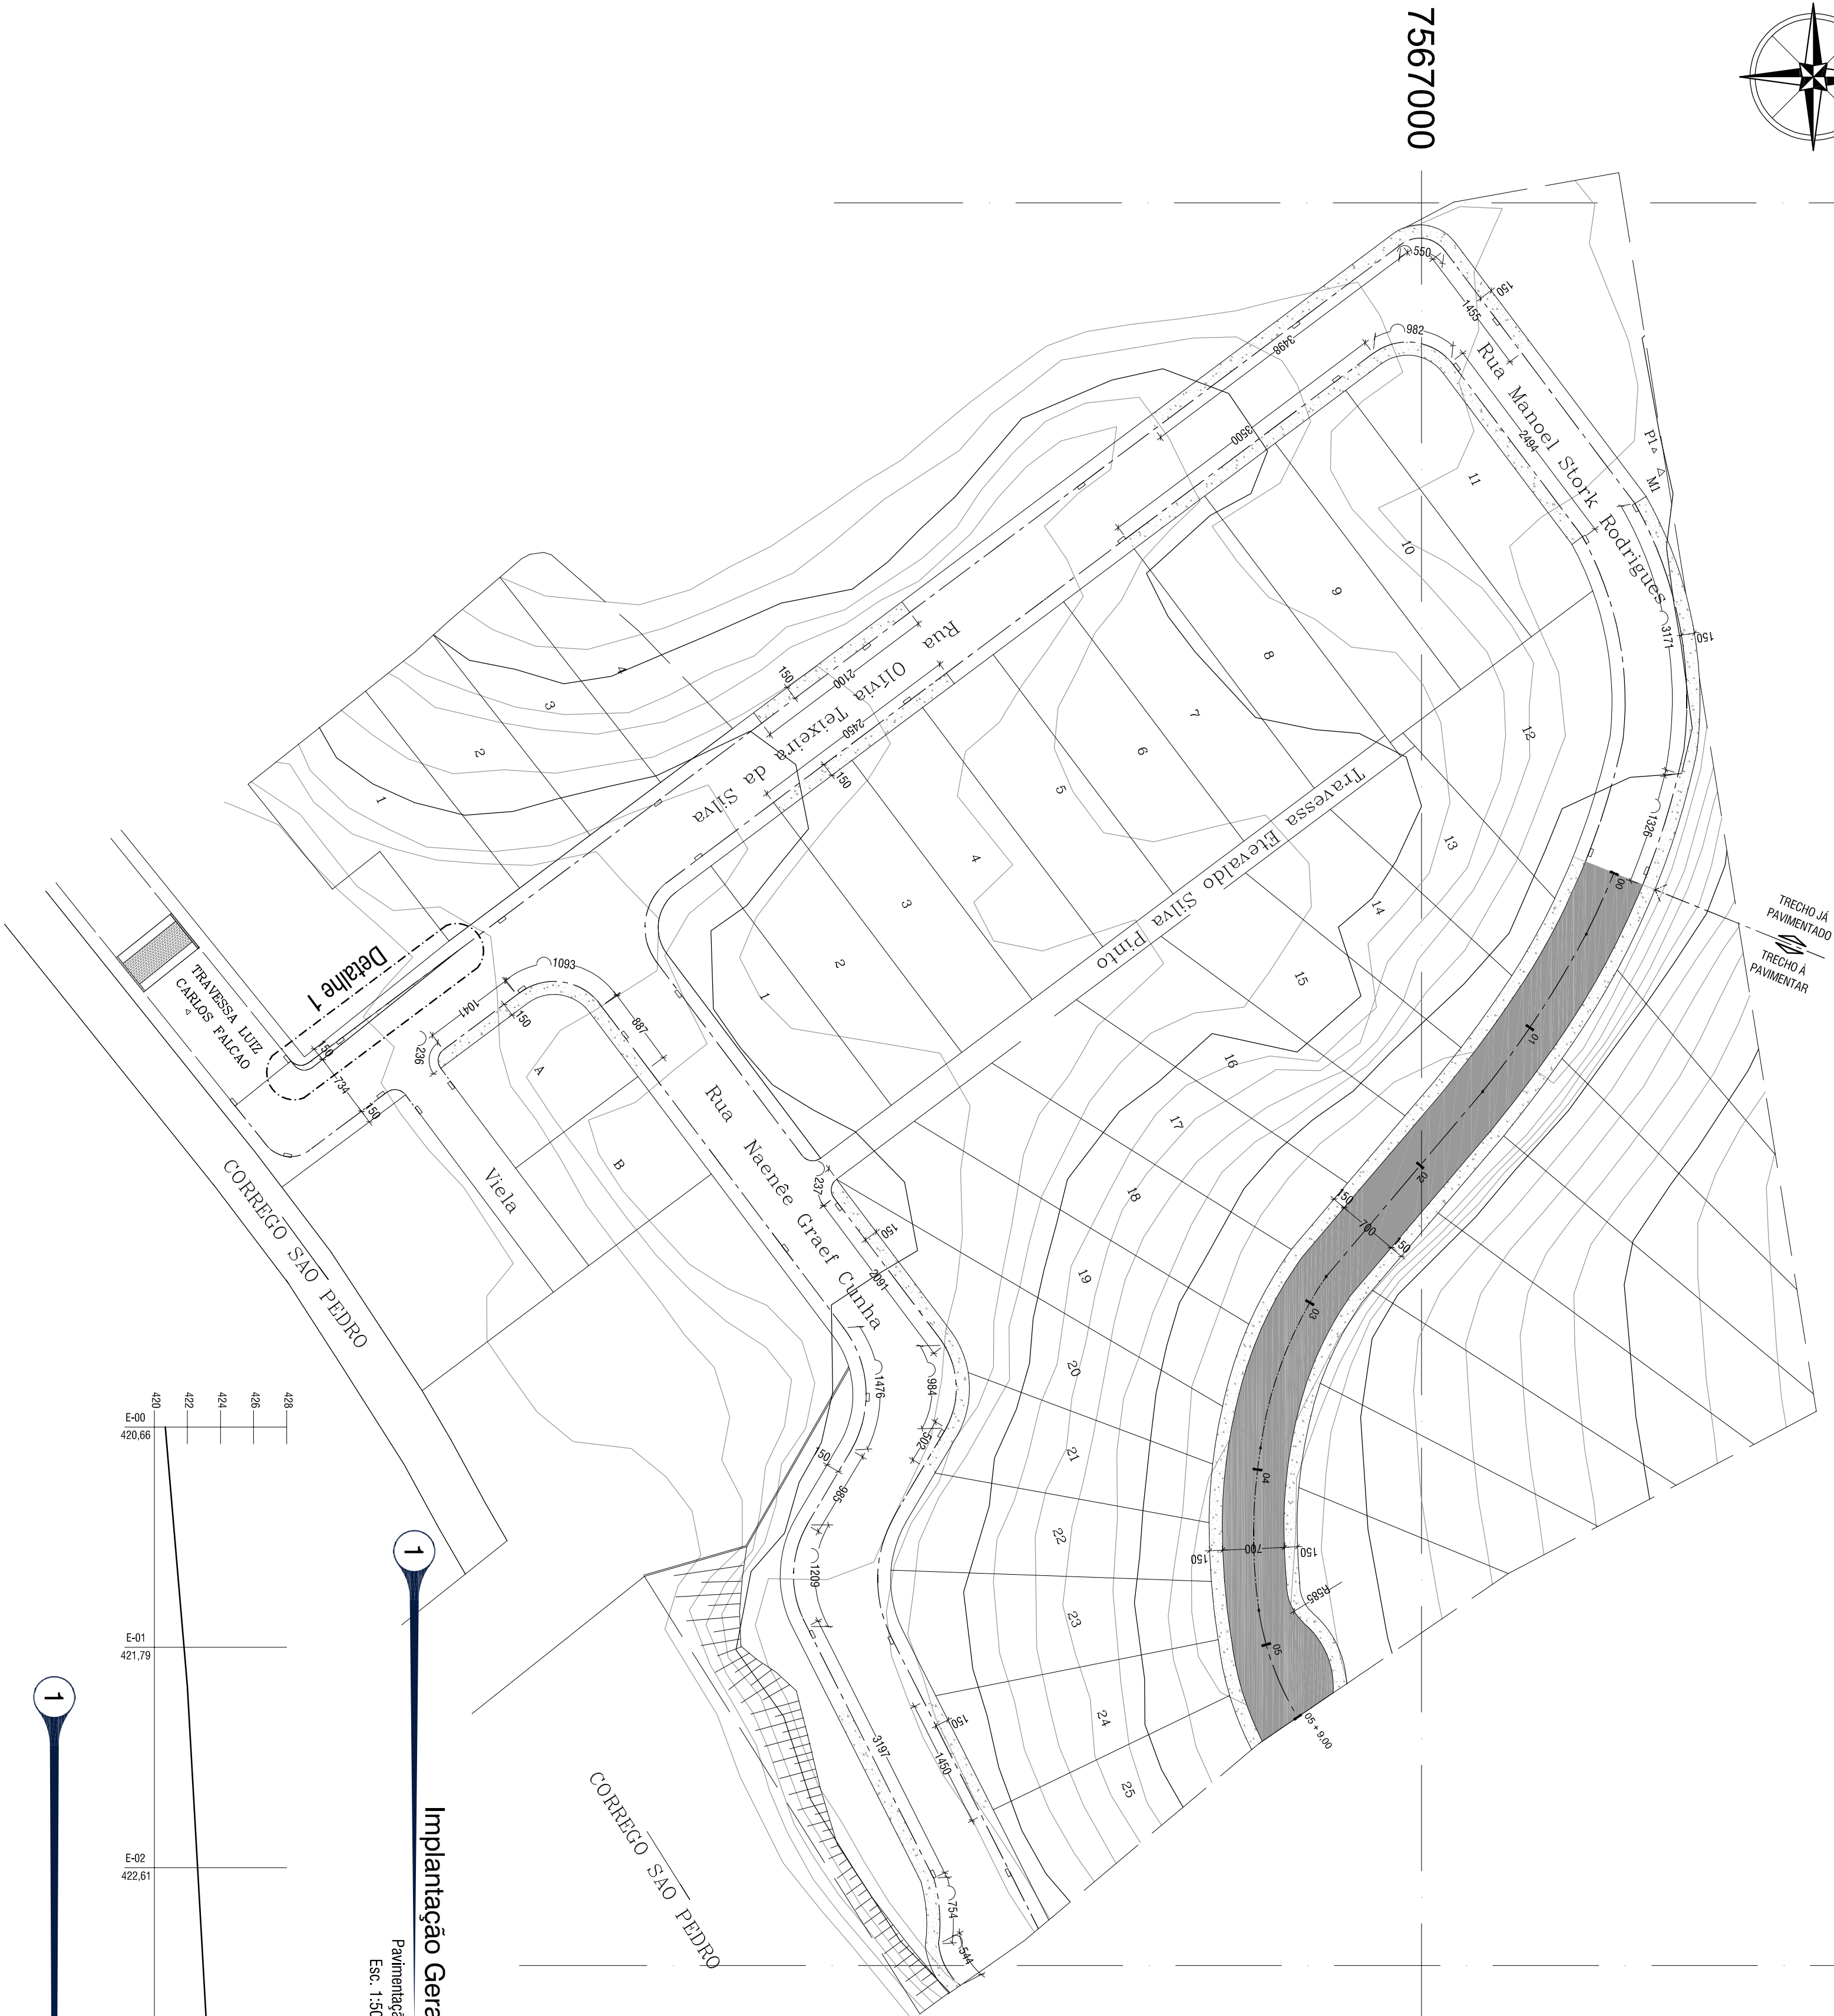
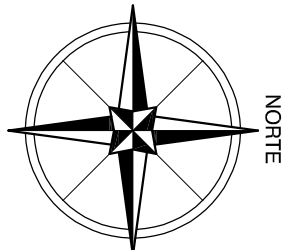
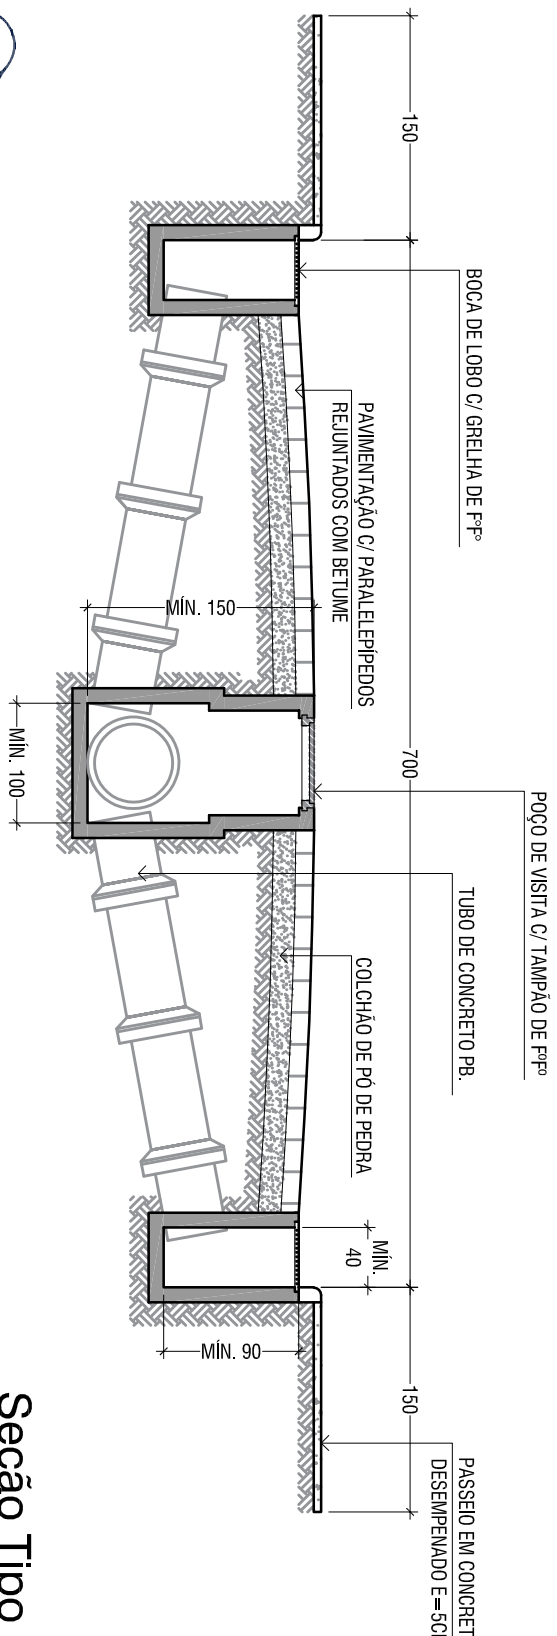


Implantação Gera

Pavimentação
Esc. 1:500

Perfil Longitudinal

Pavimentação
Esc. 1:500

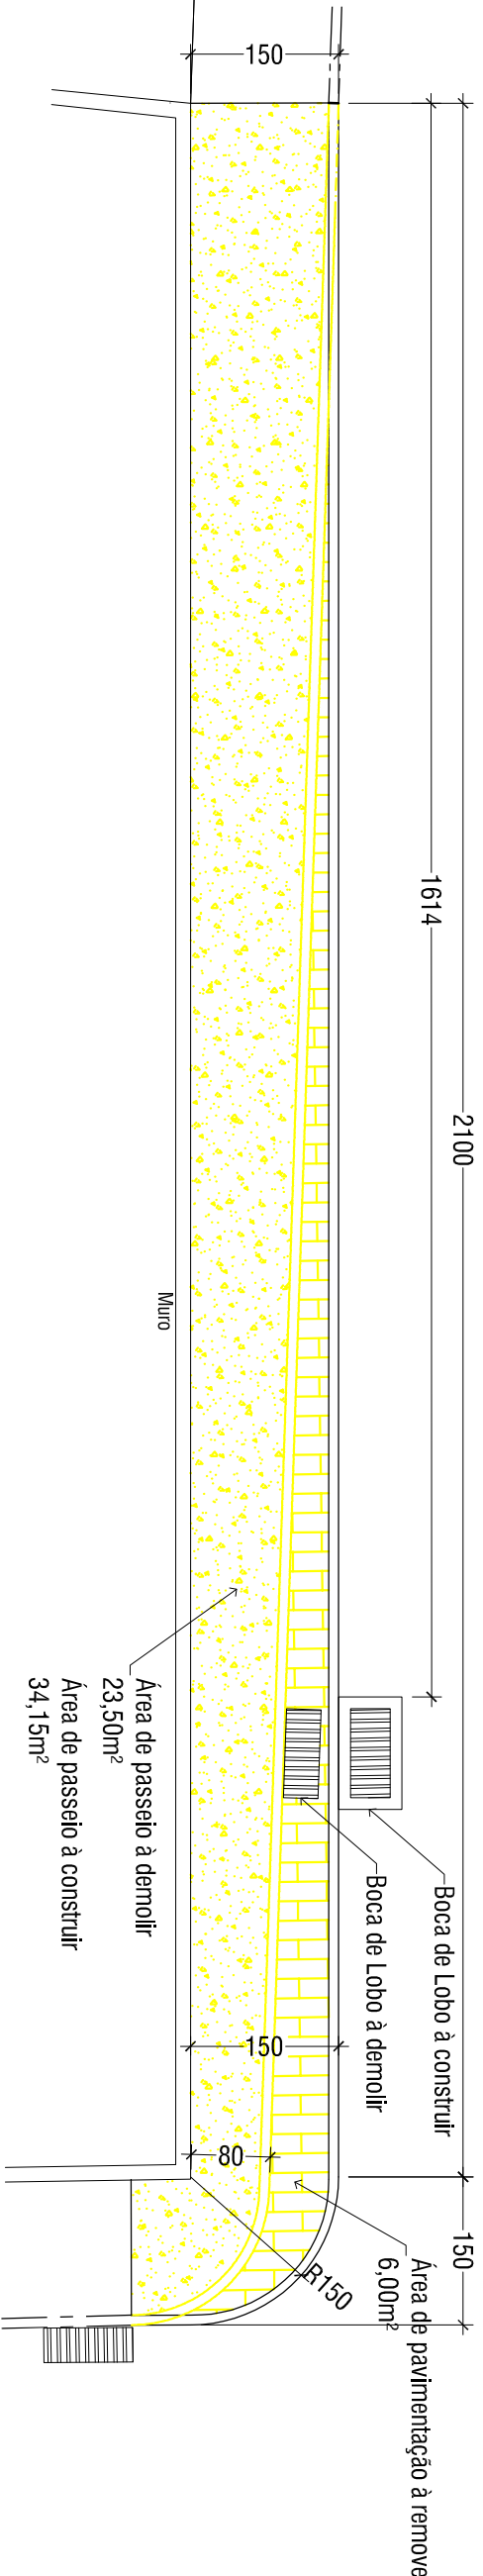

Seção Tipo

Pavimentação
Esc. 1:50

PREFEITURA MUNICIPAL DE CANTAGALO



INFRAESTRUTURA URBANA - PAVIMENTAÇÃO

PROJETO PARA PAVIMENTAÇÃO COM PARALELEPÍEDOS, DRENAGEM, SINALIZAÇÃO E CONSTRUÇÃO DE PASSEIO NO BAIRRO NOVA ERA - CANTAGALO - RJ

IMPLANTAÇÃO GERAL		PERFIL LONGITUDINAL	
SEÇÃO TIPO		DETALHE	
ÁREA TOTAL DO TERREJO:	m²	FORMA:	
ÁREA TOTAL DA CONSTRUÇÃO:	m²		
COTURA:	m²		
ÁREA PERMANENTE:	m²		
DATA:			
MARÇO 2019			
PROJETO:			
ARQUITETO:			
DESENHADO:			