


EIXO

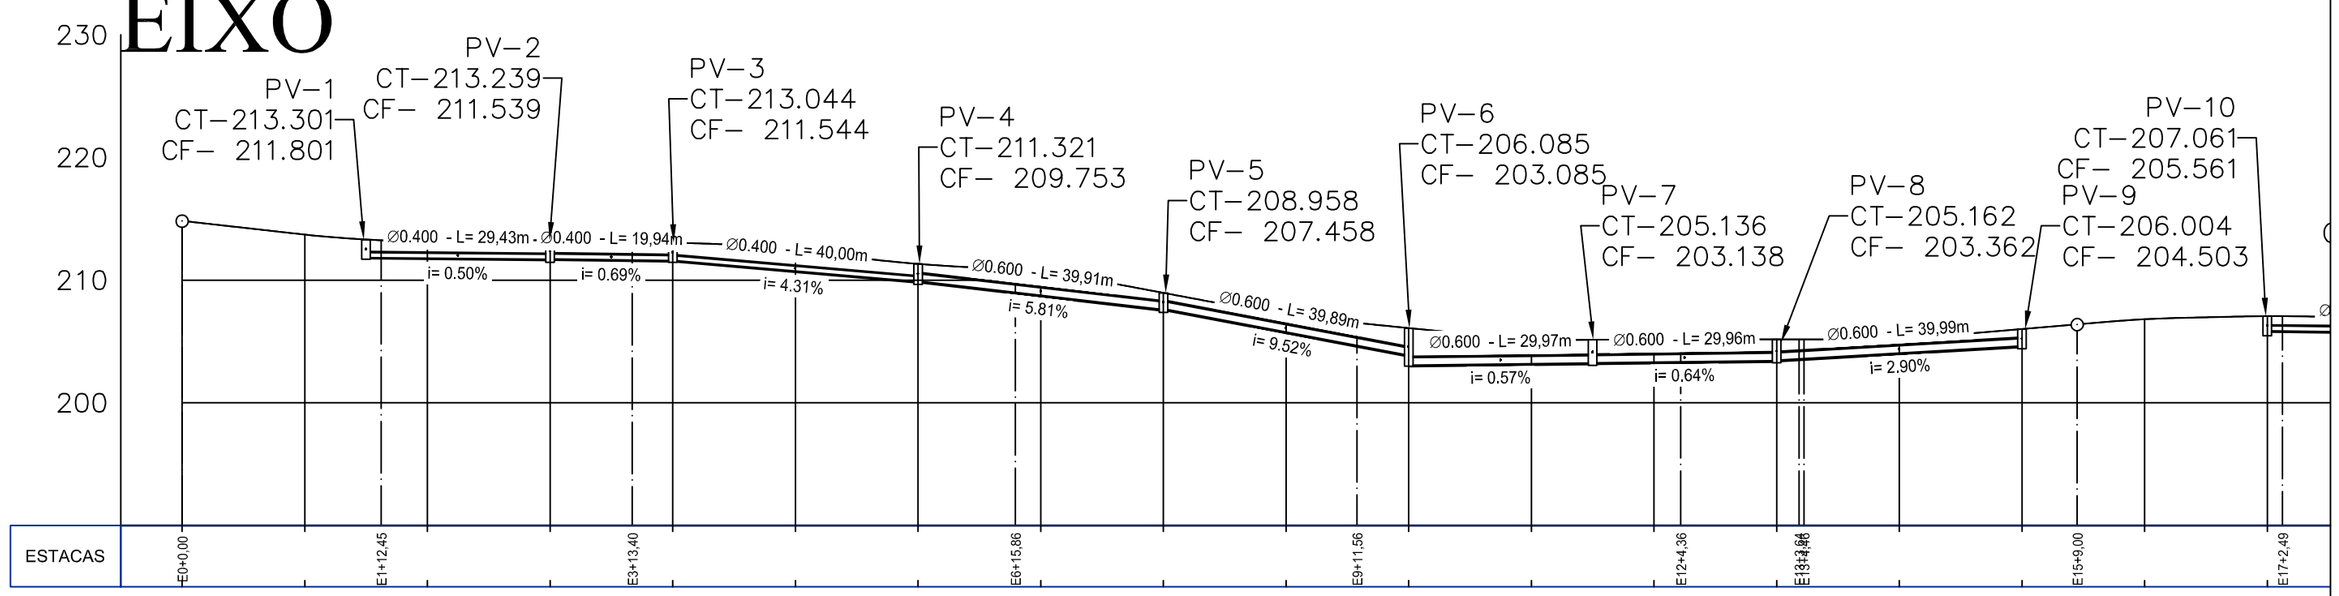

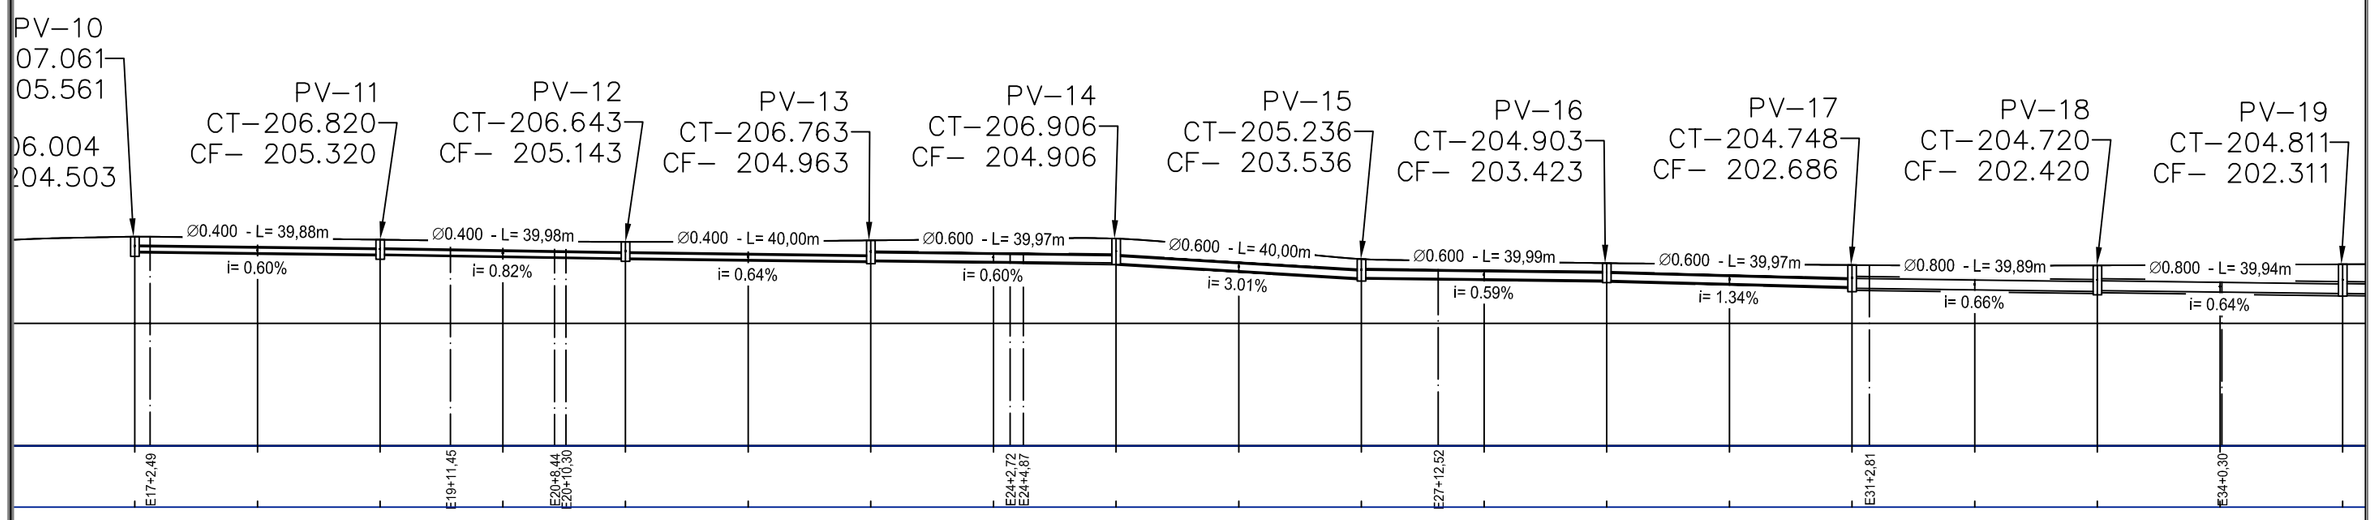

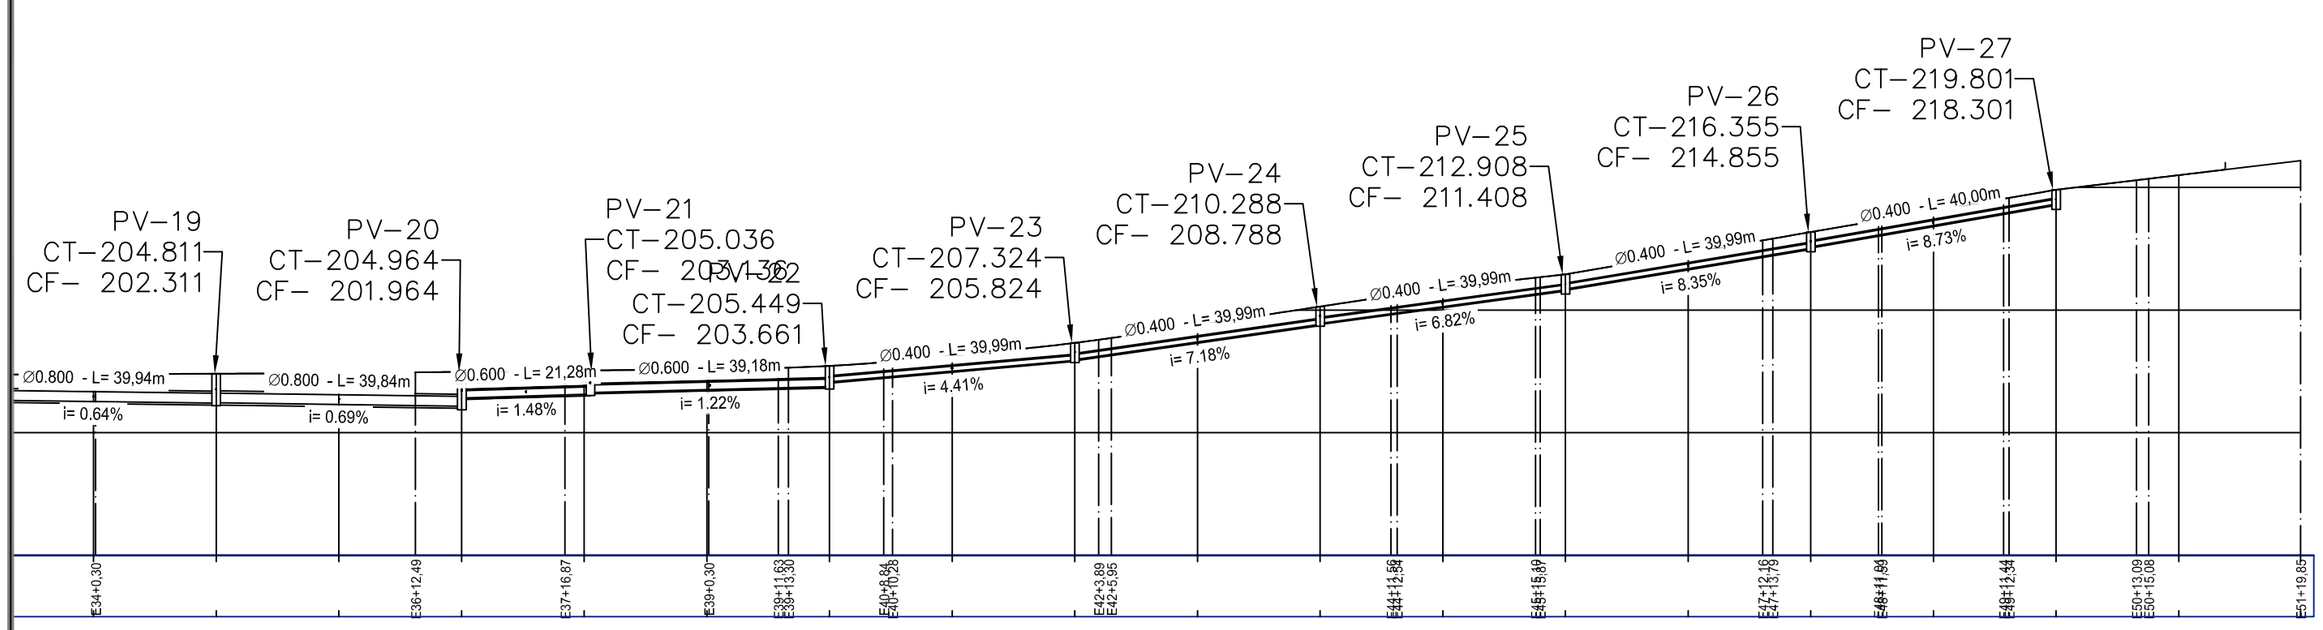

APROVAÇÃO/CARIMBOS:

PREFEITURA MUNICIPAL DE CANTAGALO

SITUAÇÃO

ENDEREÇO: Avenida Senador Antônio Herminio de Moraes - Euclidelândia, 3º distrito de Cantagalo - RJ

IMPLANTAÇÃO DE INFRAESTRUTURA URBANA

DESCRIÇÃO DO PROJETO:
Convênio nº.:845344/2017 / MCID
DRENAGEM - PERFIL LONGITUDINAL

CONTEUDO:	ÁREA TOTAL DO TERRENO:	FOLHA:
Perfil Longitudinal	m²	/
	ÁREA TOTAL DA CONSTRUÇÃO: m²	
	OCUPAÇÃO: m²	
	ÁREA PERMEÁVEL: m²	DATA: Fev/2018
	ARQUIVO: ARQUIVO	DESENHO: DESENHO