
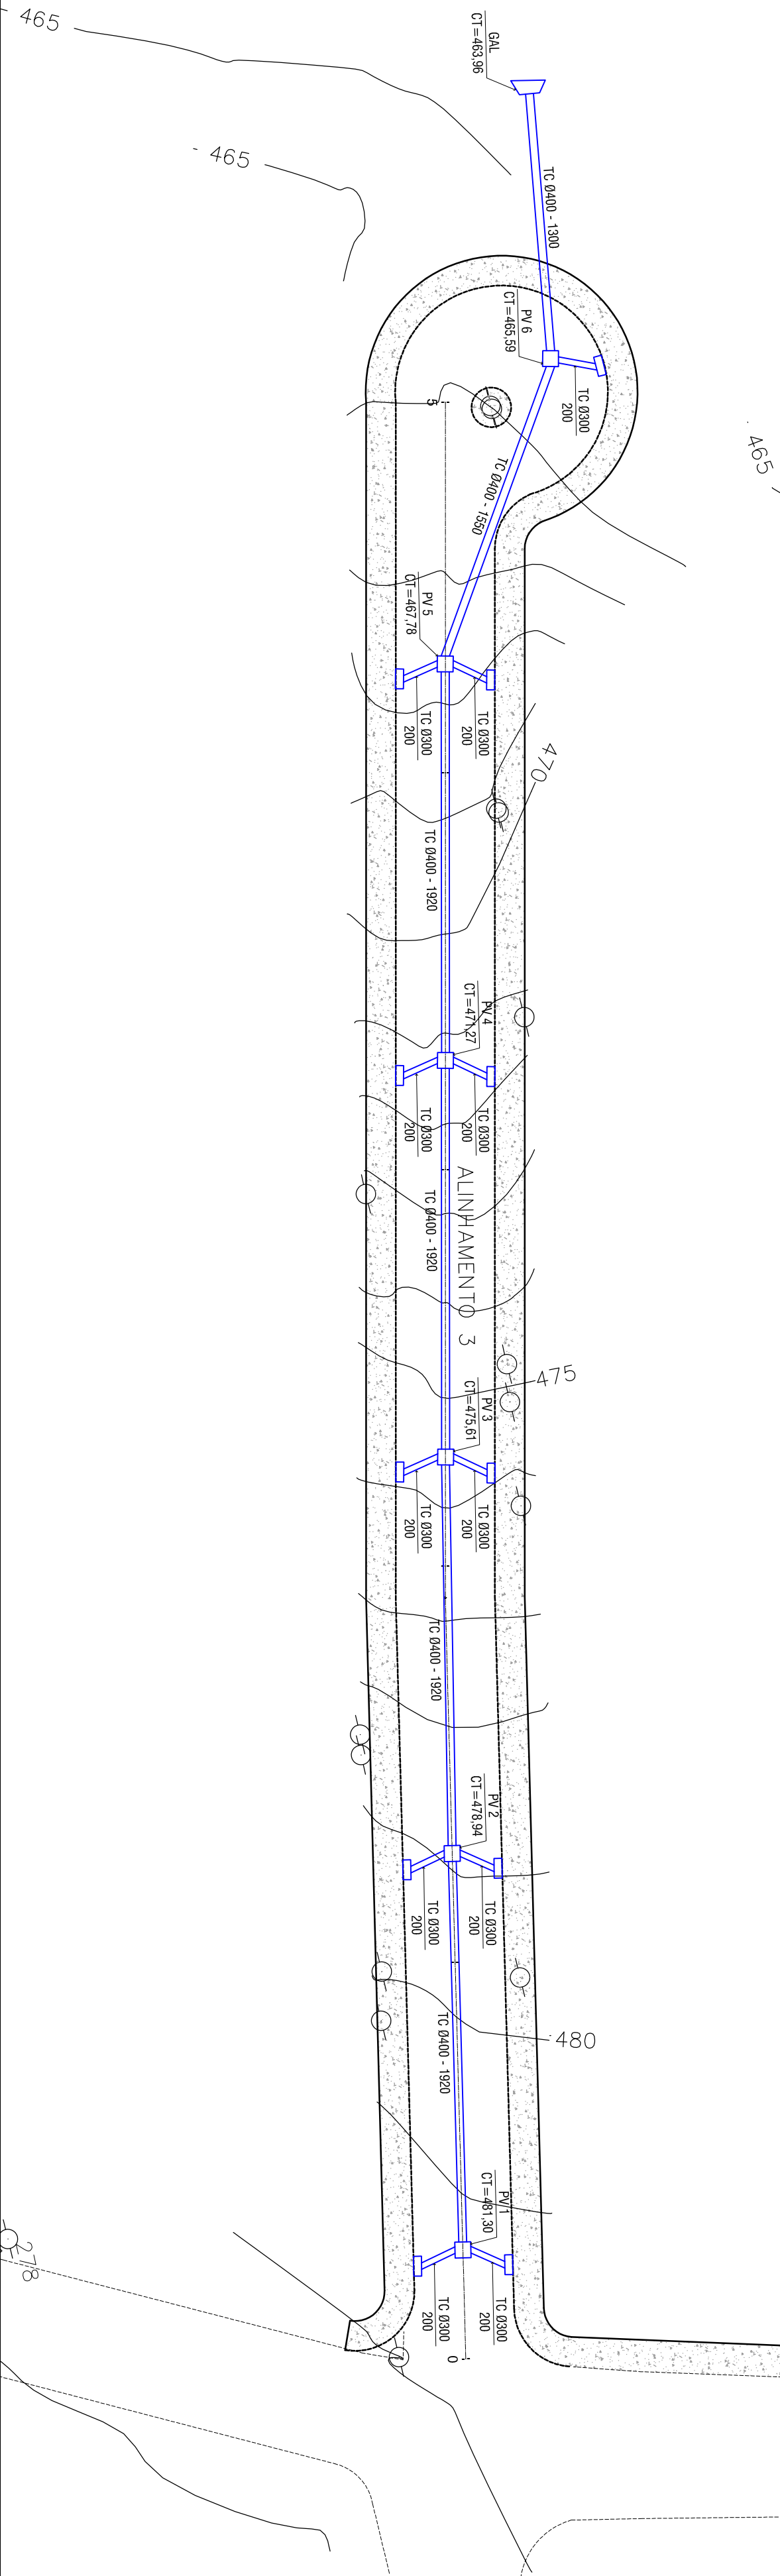
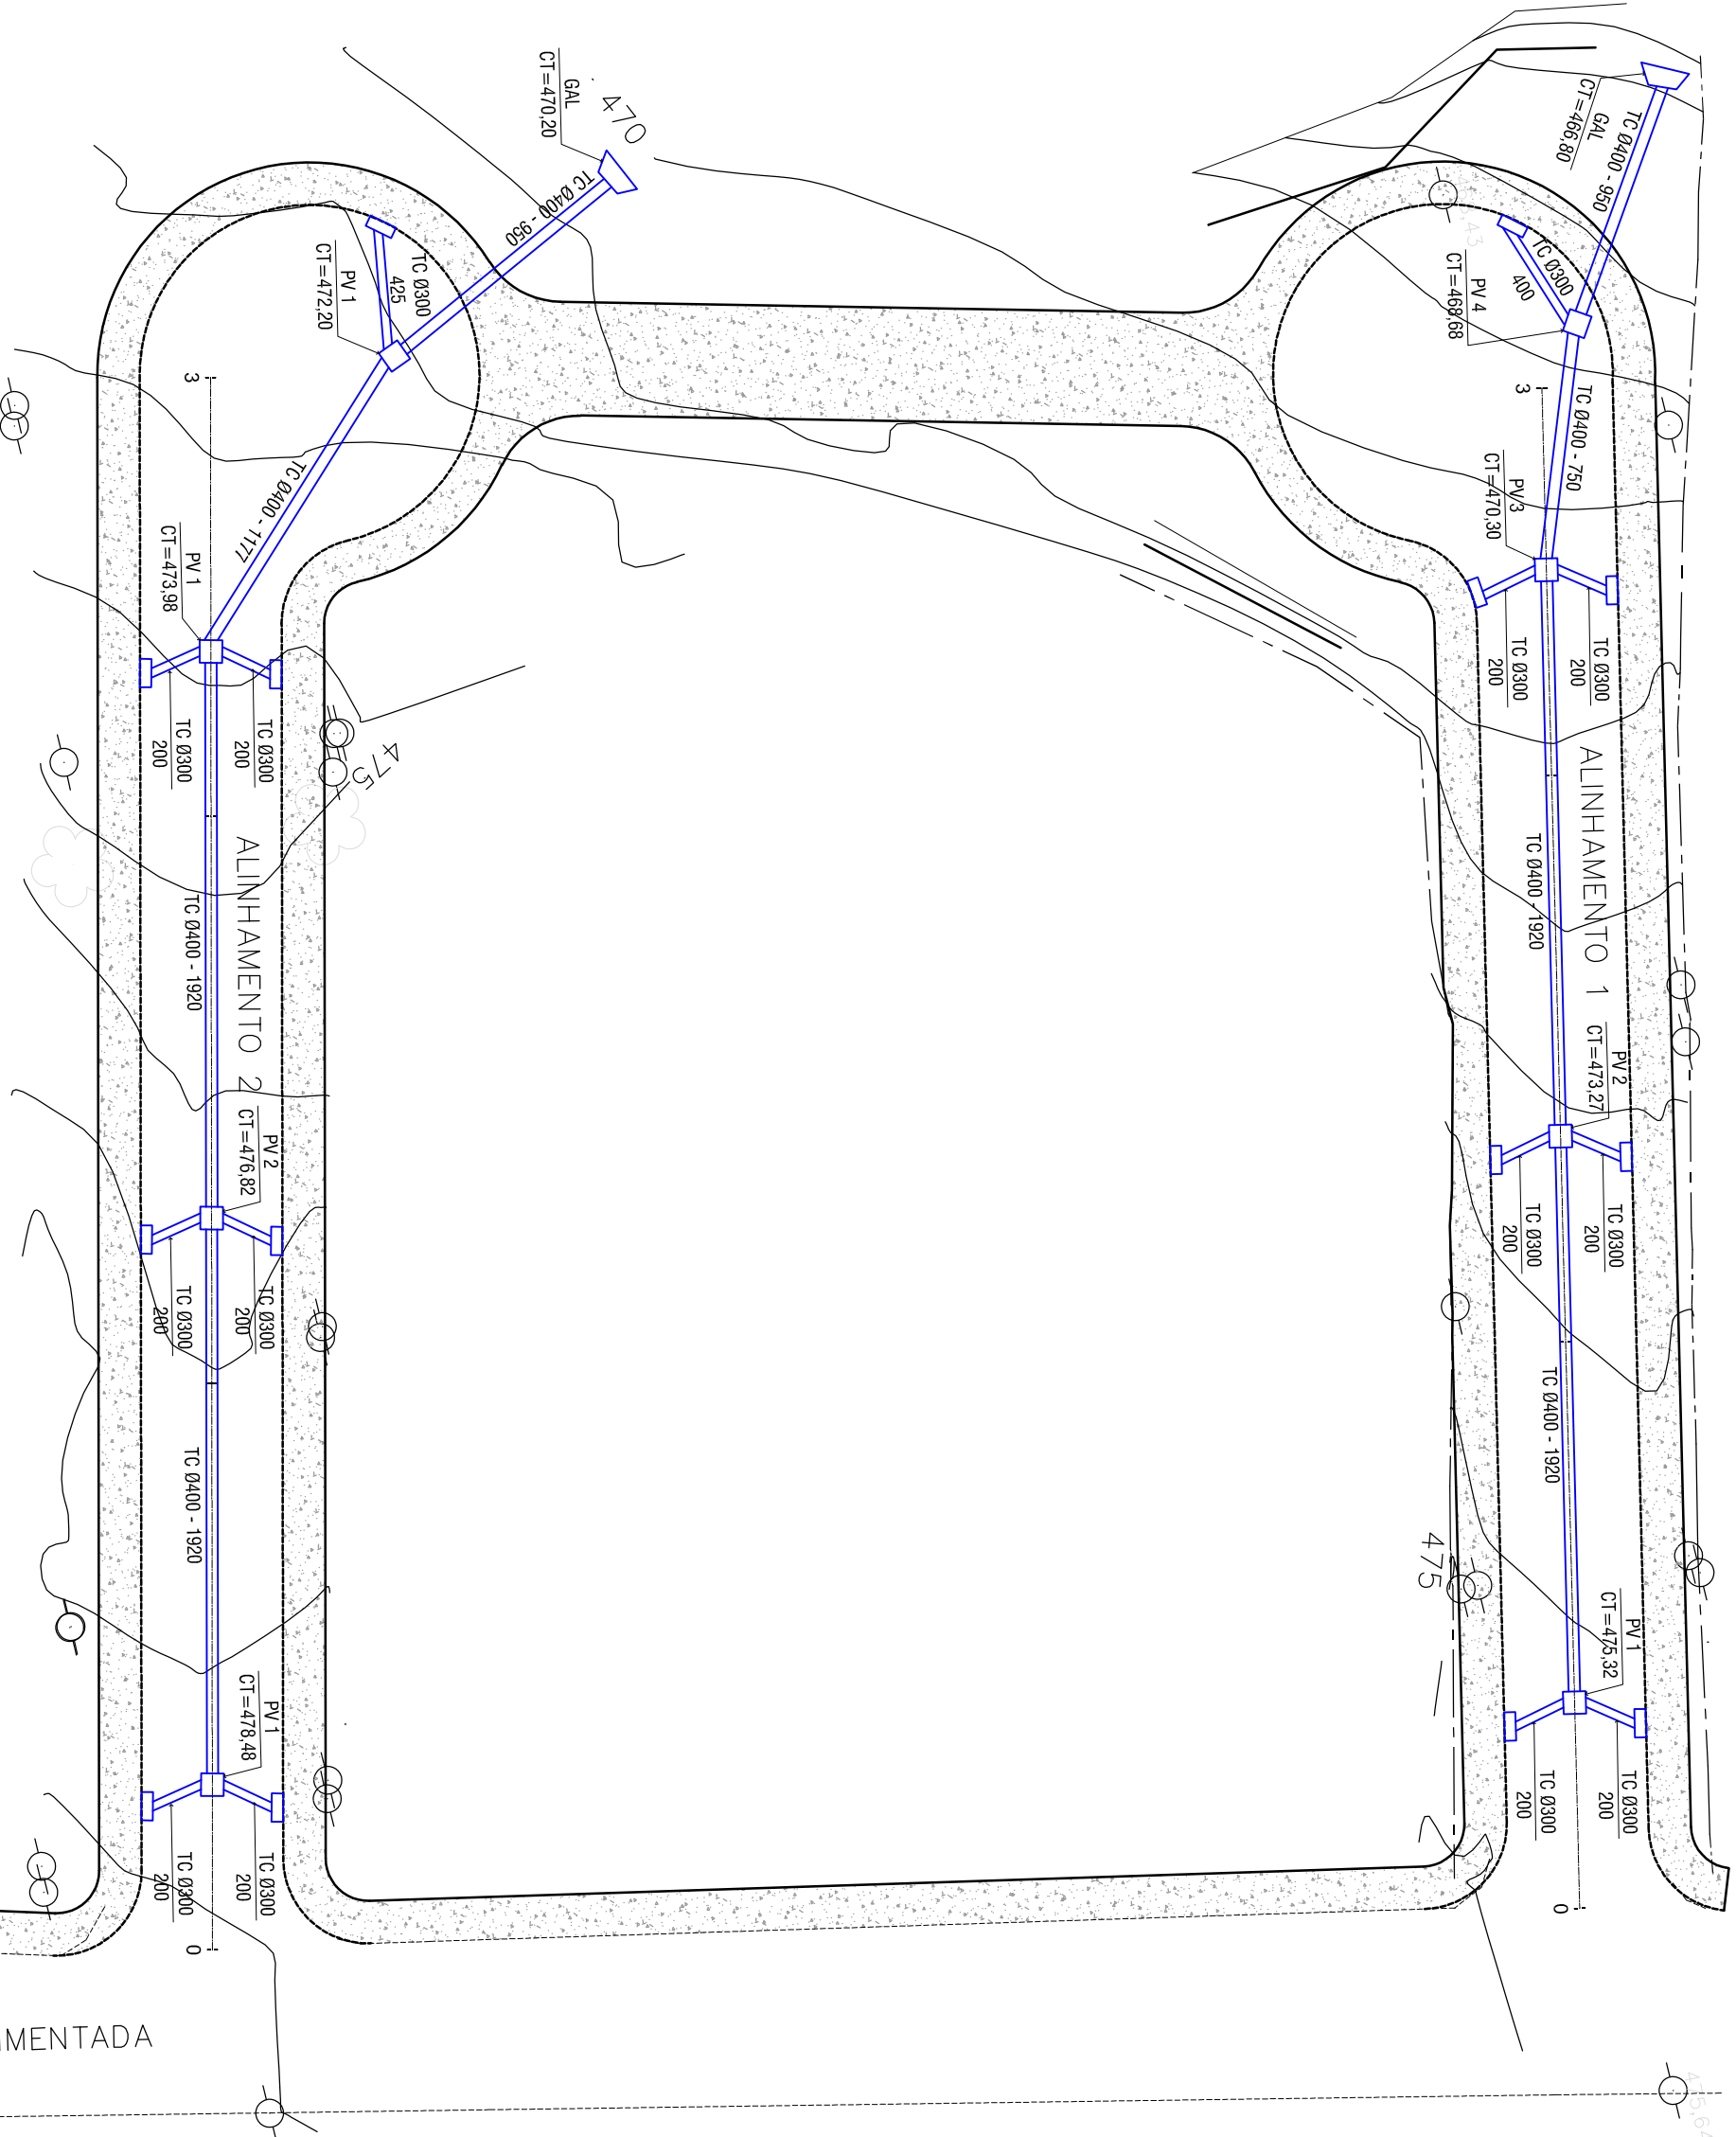
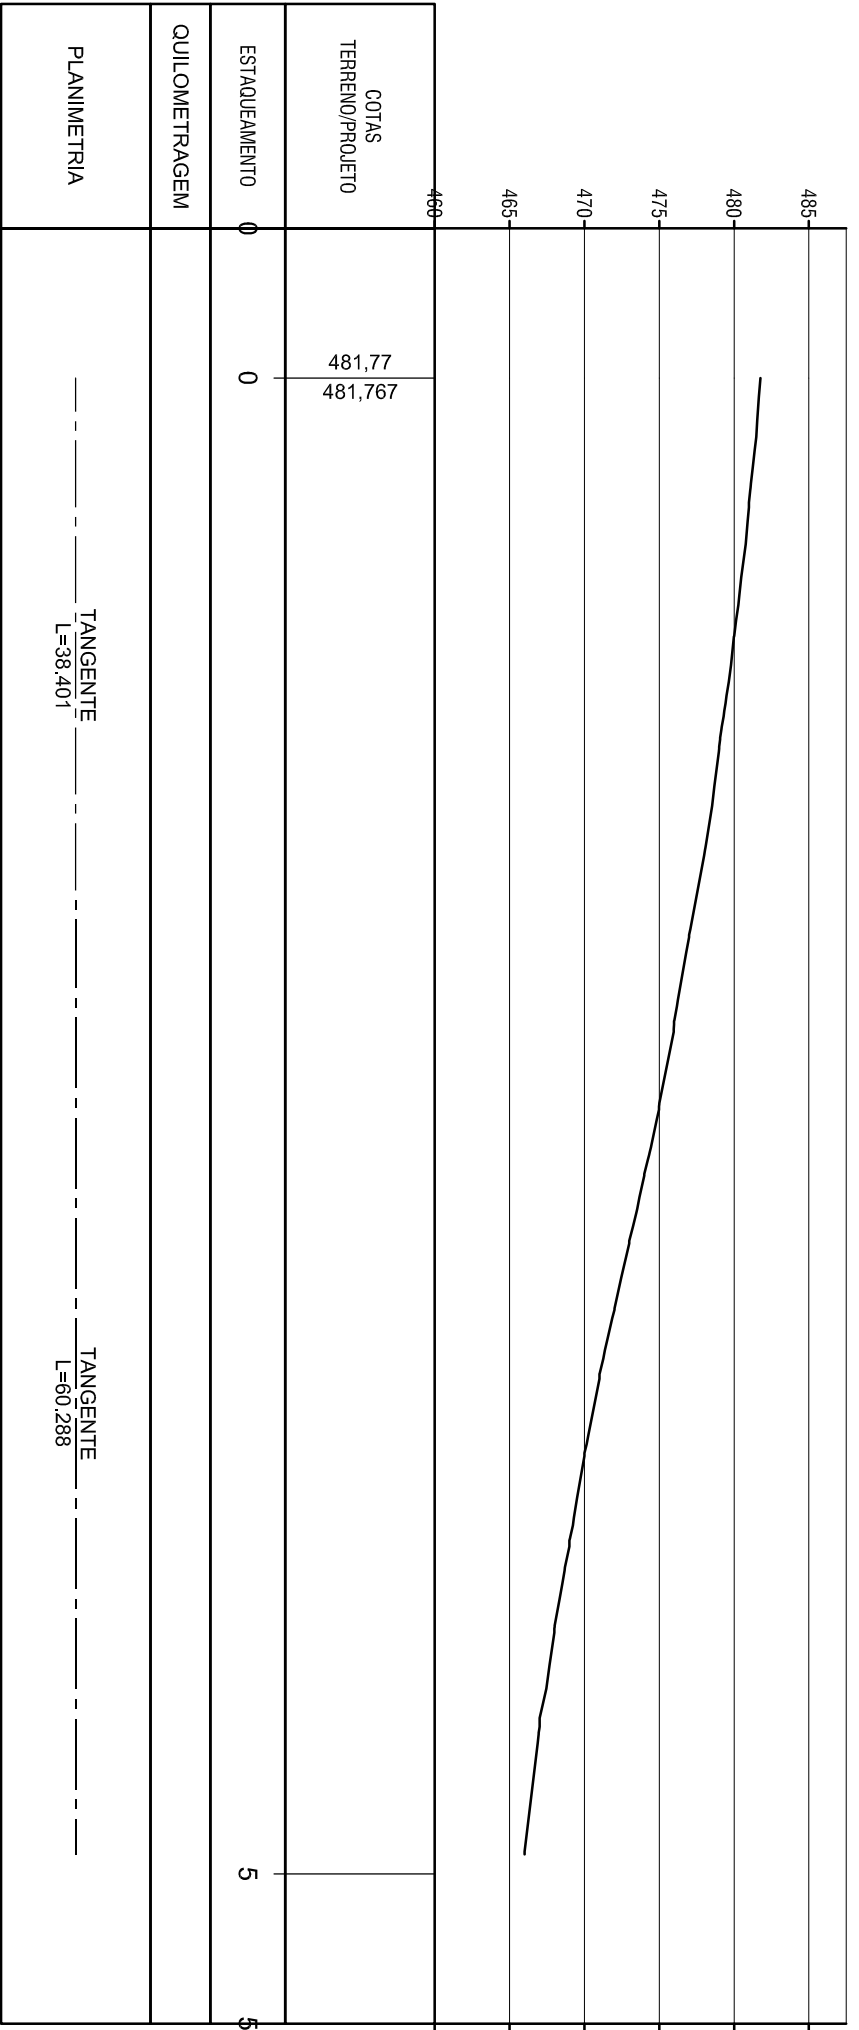
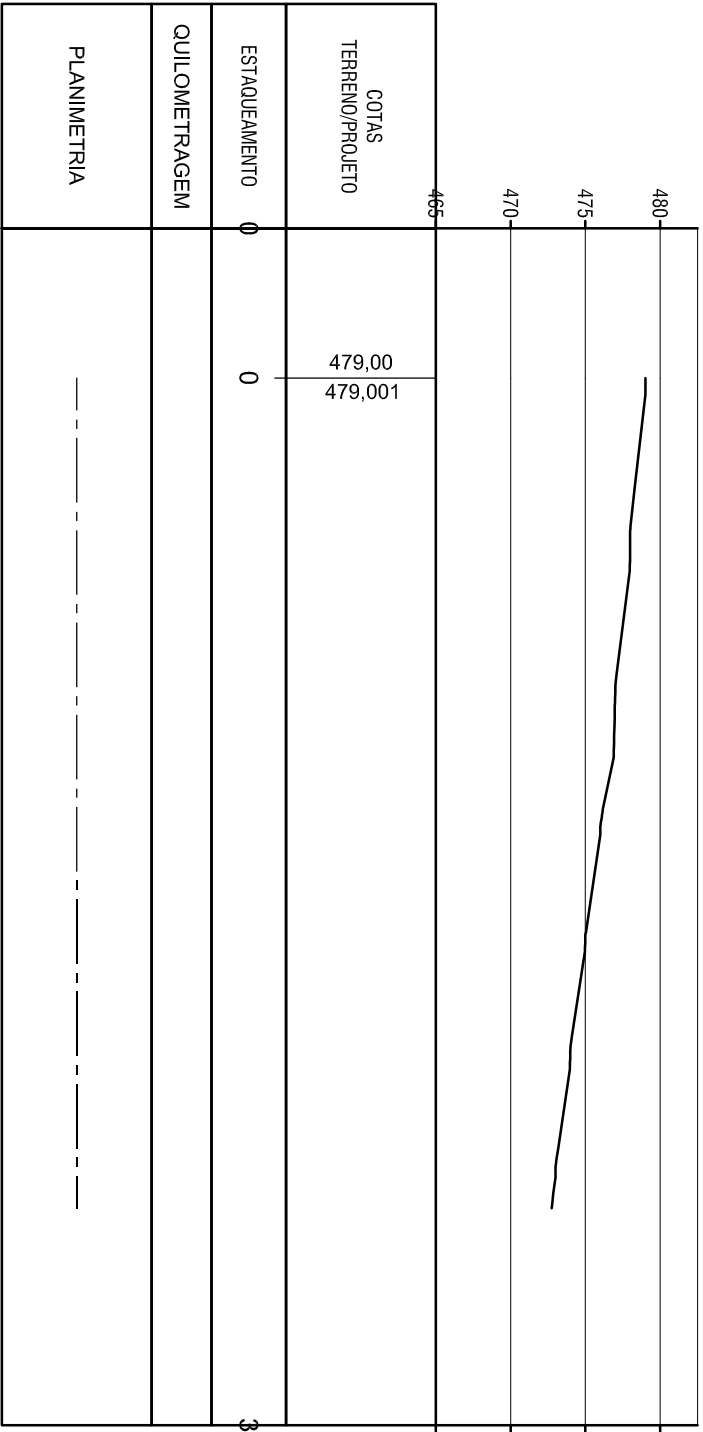


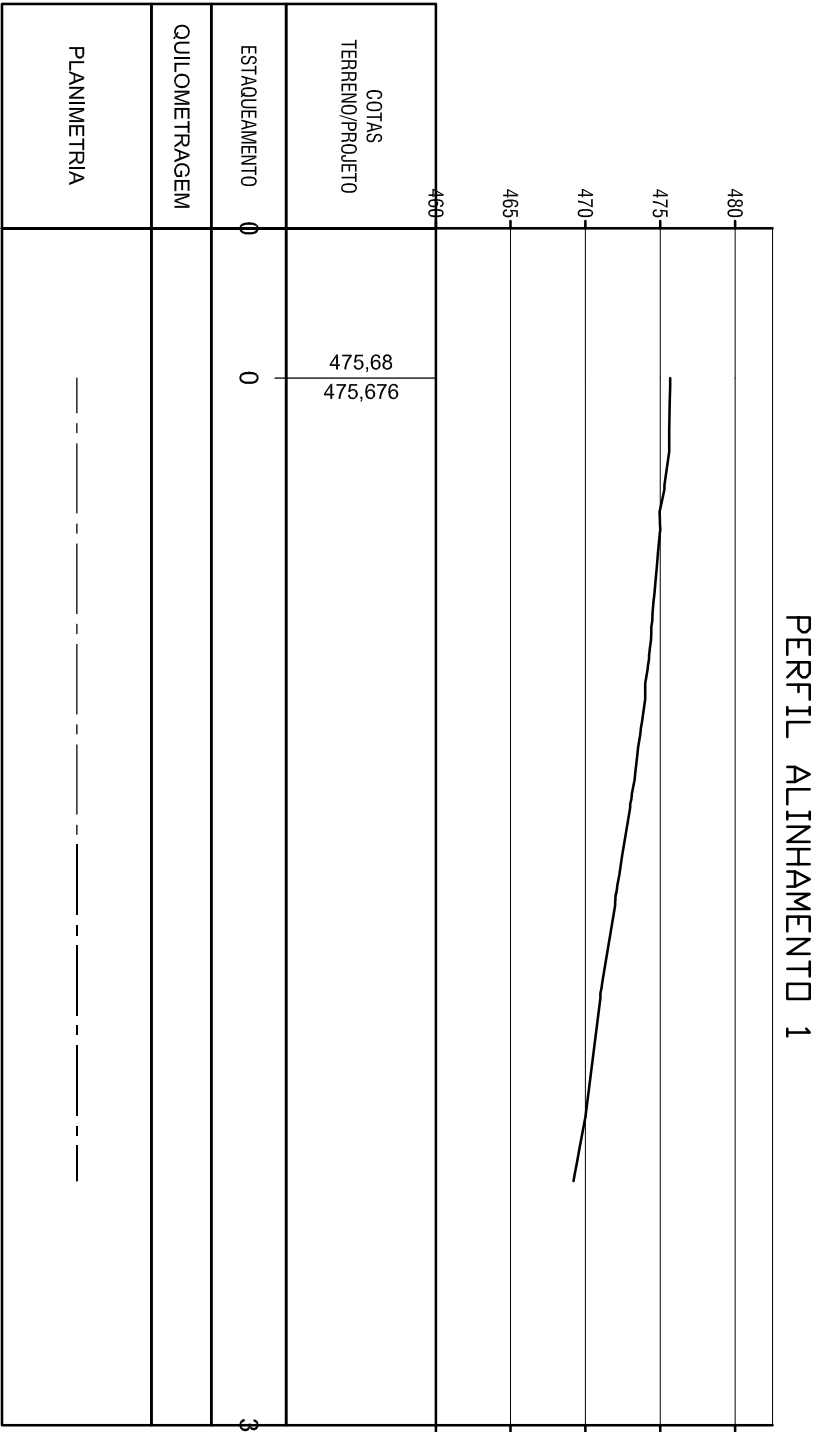

NOTAS

1. TODAS AS COTAS APRESENTADAS DE PROJETO SÃO REFERENTES A COTA DE PISO ACABADO. VERIFICAR PROJETO DE PAVIMENTAÇÃO PARA COTA DA TERRAPLENAGEM FINAL DAS RUAS.
2. MEDIDAS E NÍVEIS EM METROS (ESTAÇÕES DE 20 EM 20 m).

QUANTIDADES

ÁREA DE CONTRIBUIÇÃO	2.268,84m²
TUBO DE CONCRETO PB 0300	54,25m
TUBO DE CONCRETO PB 0400	220,37m
BOCA DE LOBO	25 unid.
POÇO DE VISITA	14 unid.

APROVAÇÃO CARIMBOS:

SITUAÇÃO

APROVAÇÃO CARIMBOS:

RESOLUÇÃO DO PROJETO:

PROJETO PARA CONSTRUÇÃO DE PAVIMENTAÇÃO ASFALTICA, DRENAGEM, CONSTRUÇÃO DE CALÇADOS E SINALIZAÇÃO URBANA, EM DIVERSAS RUAS DO BAIRRO NOVO HORIZONTE - CANTAGALO - RJ

CONTEÚDO:

INFRAESTRUTURA URBANA - DRENAGEM

IMPANTIAÇÃO GERAL

SEÇÃO TIPO

DETALHE

SITUAÇÃO

PERFIS LONGITUDINAIS

ÁREA TOTAL DA CONTRIBUIÇÃO

ÁREA TOTAL DO TERRENO

ÁREA PERMANENTE

ÁREA PERMANENTE

ÁREA PERMANENTE

DATA:

DATA:

DATA:

DATA:

DATA:

1571

1572

27