PERFIL ALINHAMENTO 1

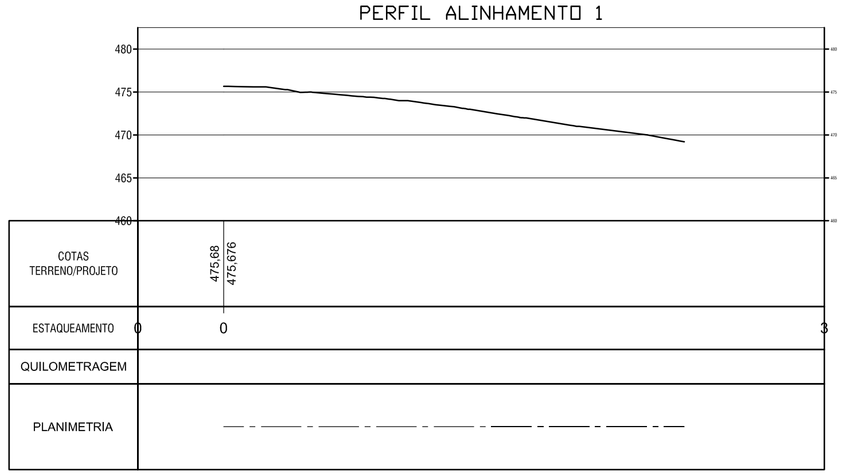

PERFIL ALINHAMENTO 2

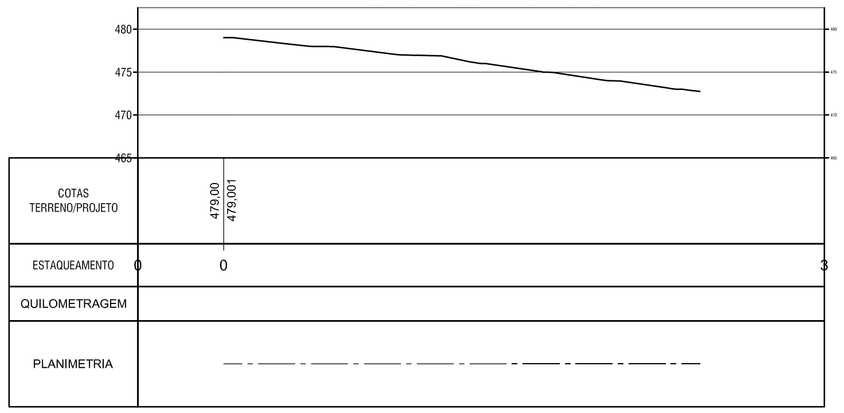

PERFIL ALINHAMENTO 3

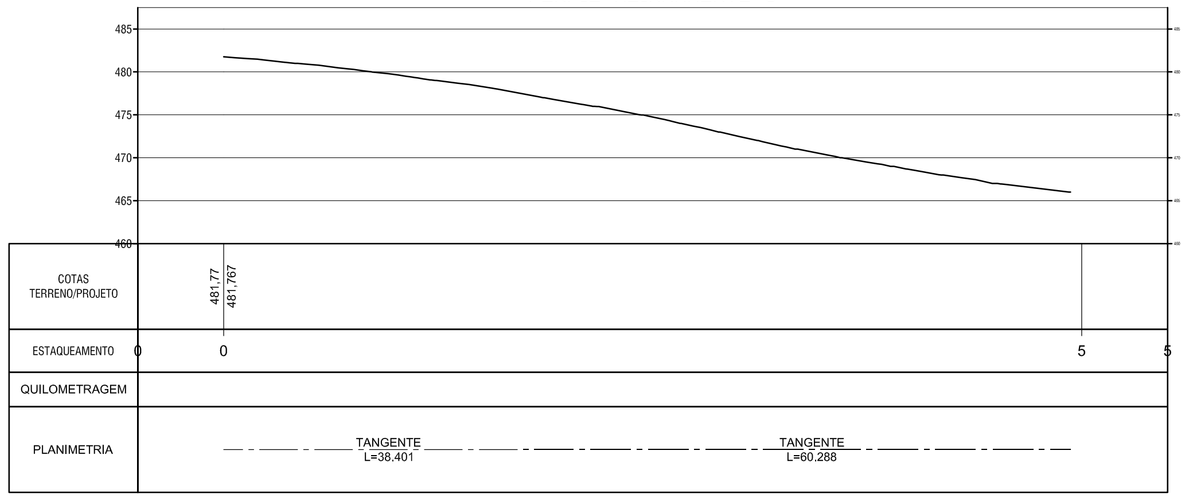

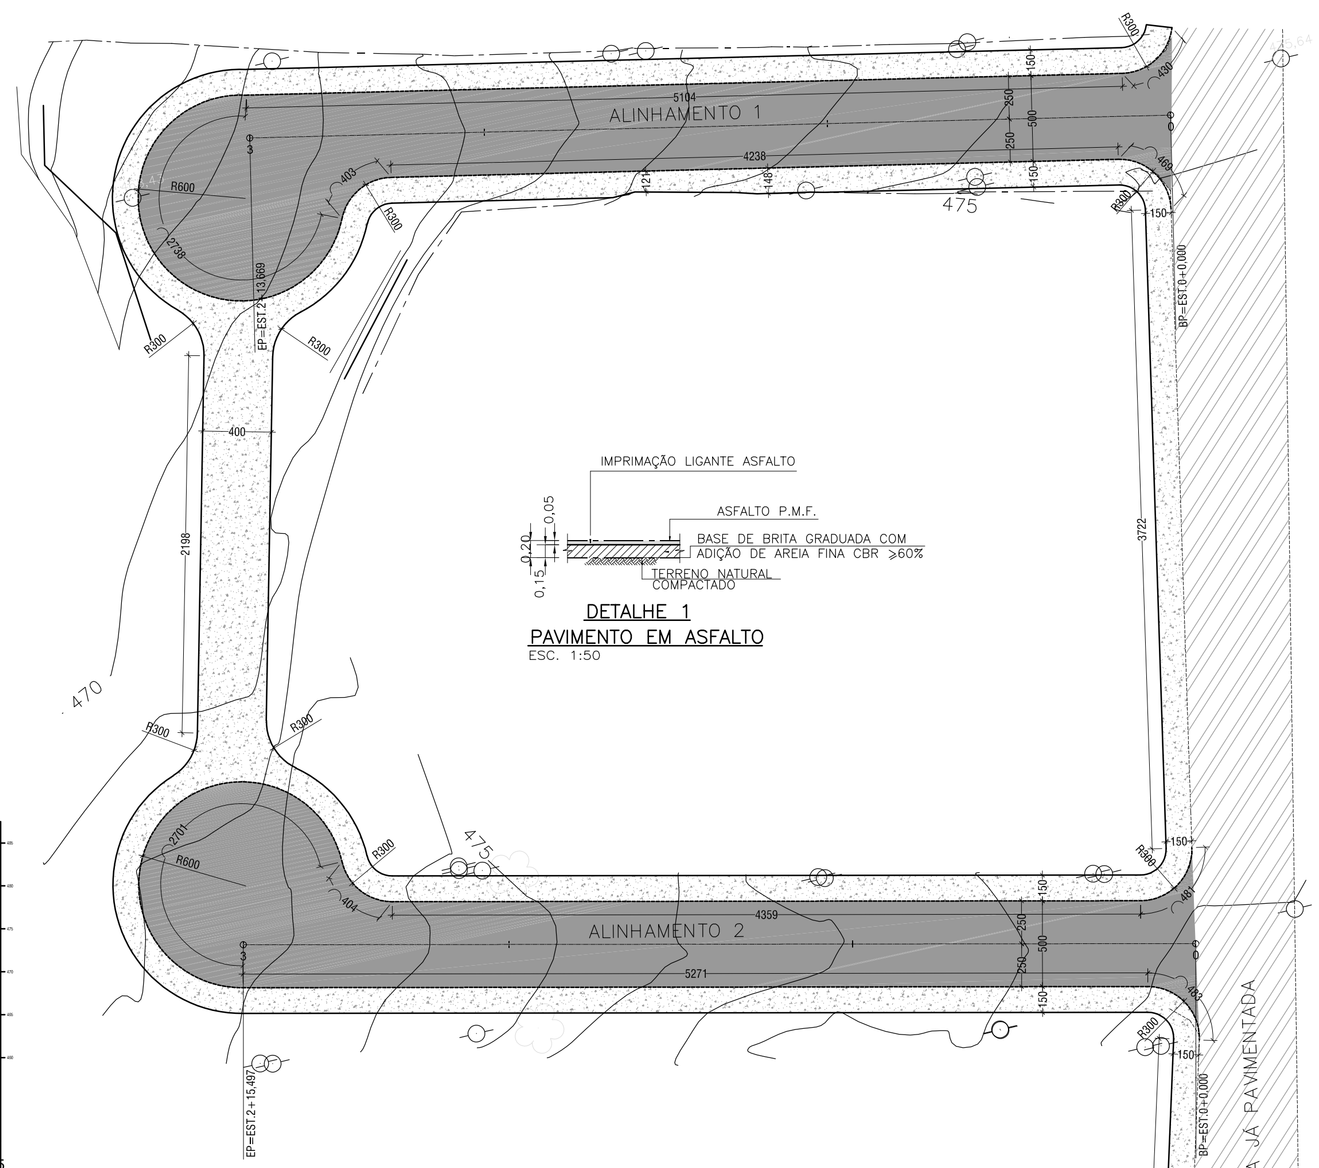

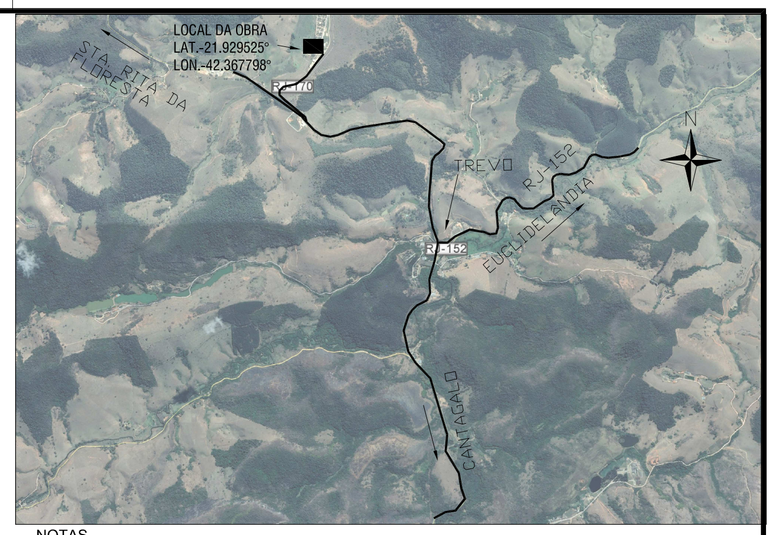

NOTAS

1. TODAS AS COTAS APRESENTADAS DE PROJETO SÃO REFERENTES A COTA DE PISO ACABADO, VERIFICAR PROJETO DE PAVIMENTAÇÃO PARA COTA DA TERRAPLENAGEM FINAL DAS RUAS.

2. MEDIDAS E NÍVEIS EM METROS (ESTACAS DE 20 EM 20 m).

QUANTIDADES

ÁREA DE PAVIMENTAÇÃO	1.308,90m²
ÁREA DE CALÇADAS	959,94m²
MEIO-FIO (TRECHO RETO)	373,67m
MEIO-FIO (TRECHO CURVO)	124,91m
ÁREA DE IMPRIMAÇÃO	1.308,90m²

DETALHE 1
PAVIMENTO EM ASFALTO
ESC. 1:50

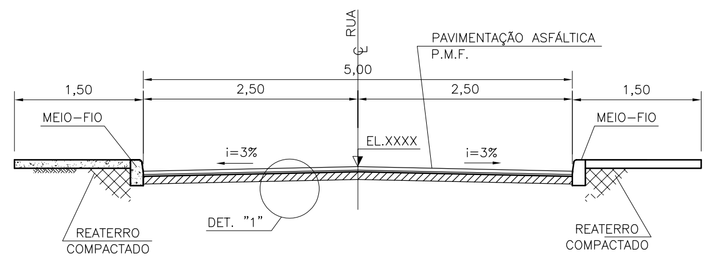

CORTE TÍPICO DA RUA C/ PAVIMENTAÇÃO ASFÁLTICA
ESC. 1:50

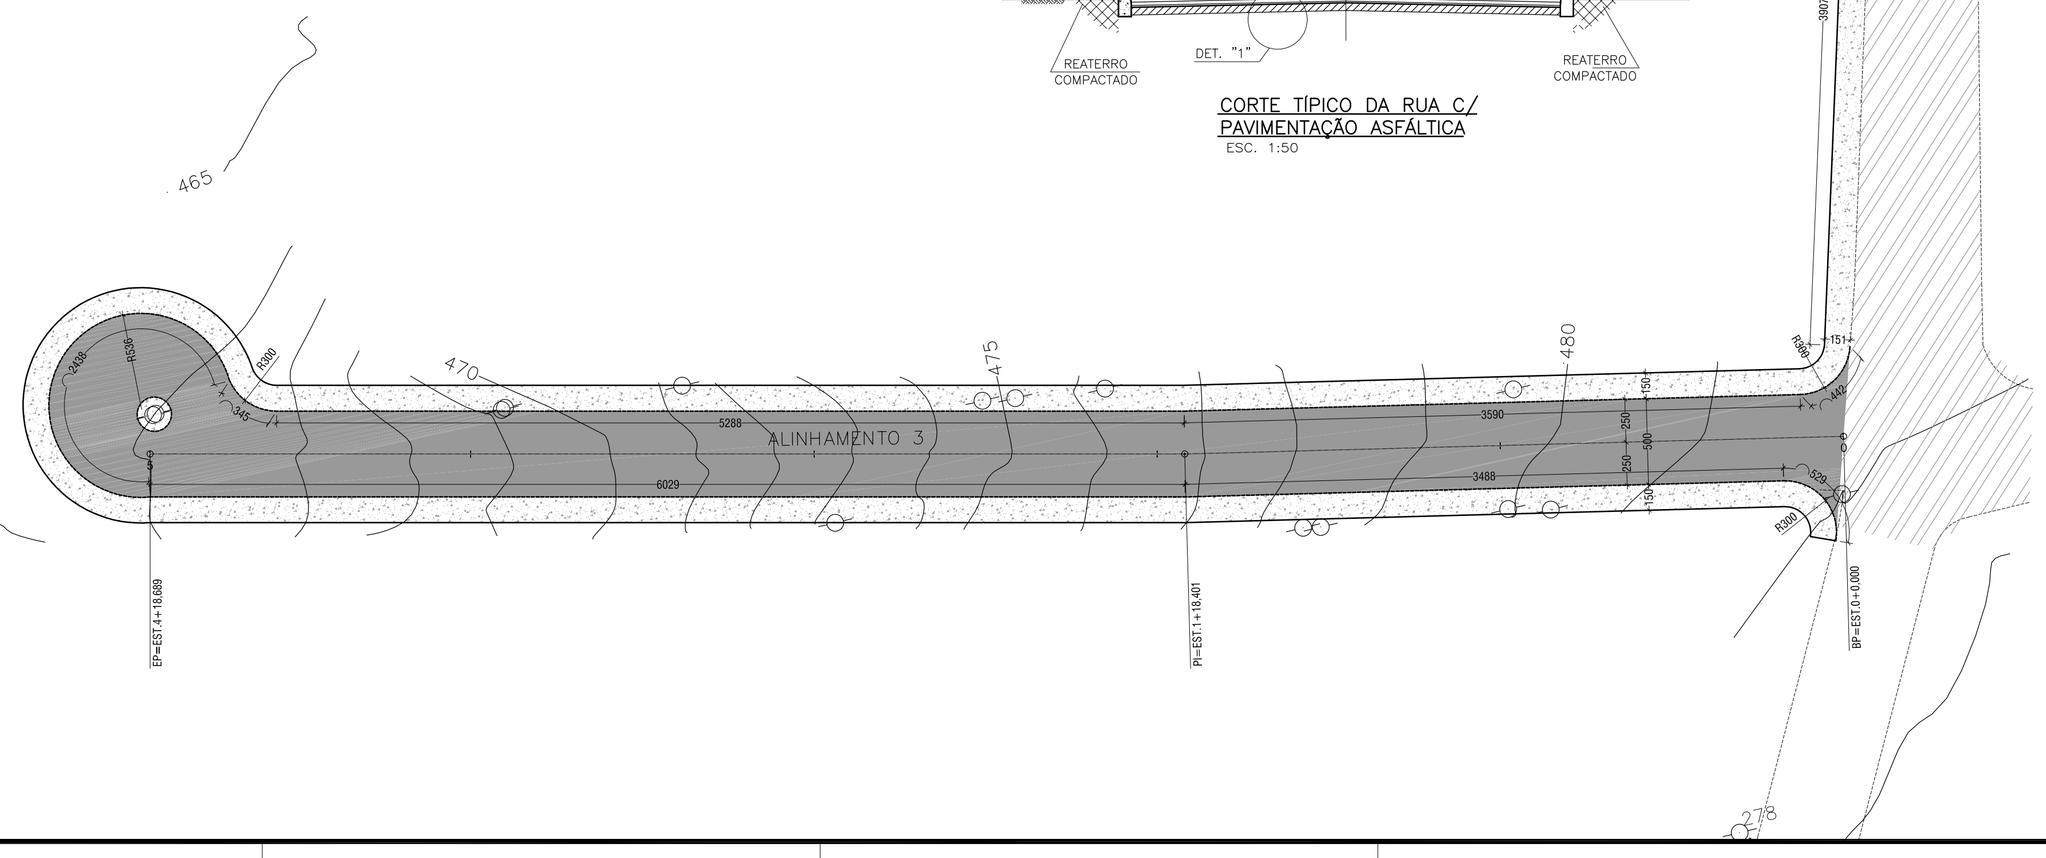

APROVAÇÃO/CARIMBOS:

PREFEITURA MUNICIPAL DE CANTAGALO

SITUAÇÃO

ENDEREÇO: BAIRRO NOVO HORIZONTE

INFRAESTRUTURA URBANA - PAVIMENTAÇÃO

DESCRIÇÃO DO PROJETO:
PROJETO PARA CONSTRUÇÃO DE PAVIMENTAÇÃO ASFÁLTICA, DRENAGEM, CONSTRUÇÃO DE CALÇADAS E SINALIZAÇÃO URBANA, EM DIVERSAS RUAS DO BAIRRO NOVO HORIZONTE - CANTAGALO - RJ

CONTEÚDO:
IMPLANTAÇÃO GERAL
SEÇÃO TIPO
DETALHE
SITUAÇÃO
PERFIS LONGITUDINAIS

ÁREA TOTAL DO TERRENO: m²
ÁREA TOTAL DA CONSTRUÇÃO: m²
OCUPAÇÃO: m²
ÁREA PERMEÁVEL: m²
ARQUIVO: ARQUIVO

FOLHA: /

DATA: MARÇO/2019
DESENHO: DESENHO

CANTAGALO 1814 1857

formato A1

Documento de propriedade da Prefeitura Municipal de Cantagalo.