



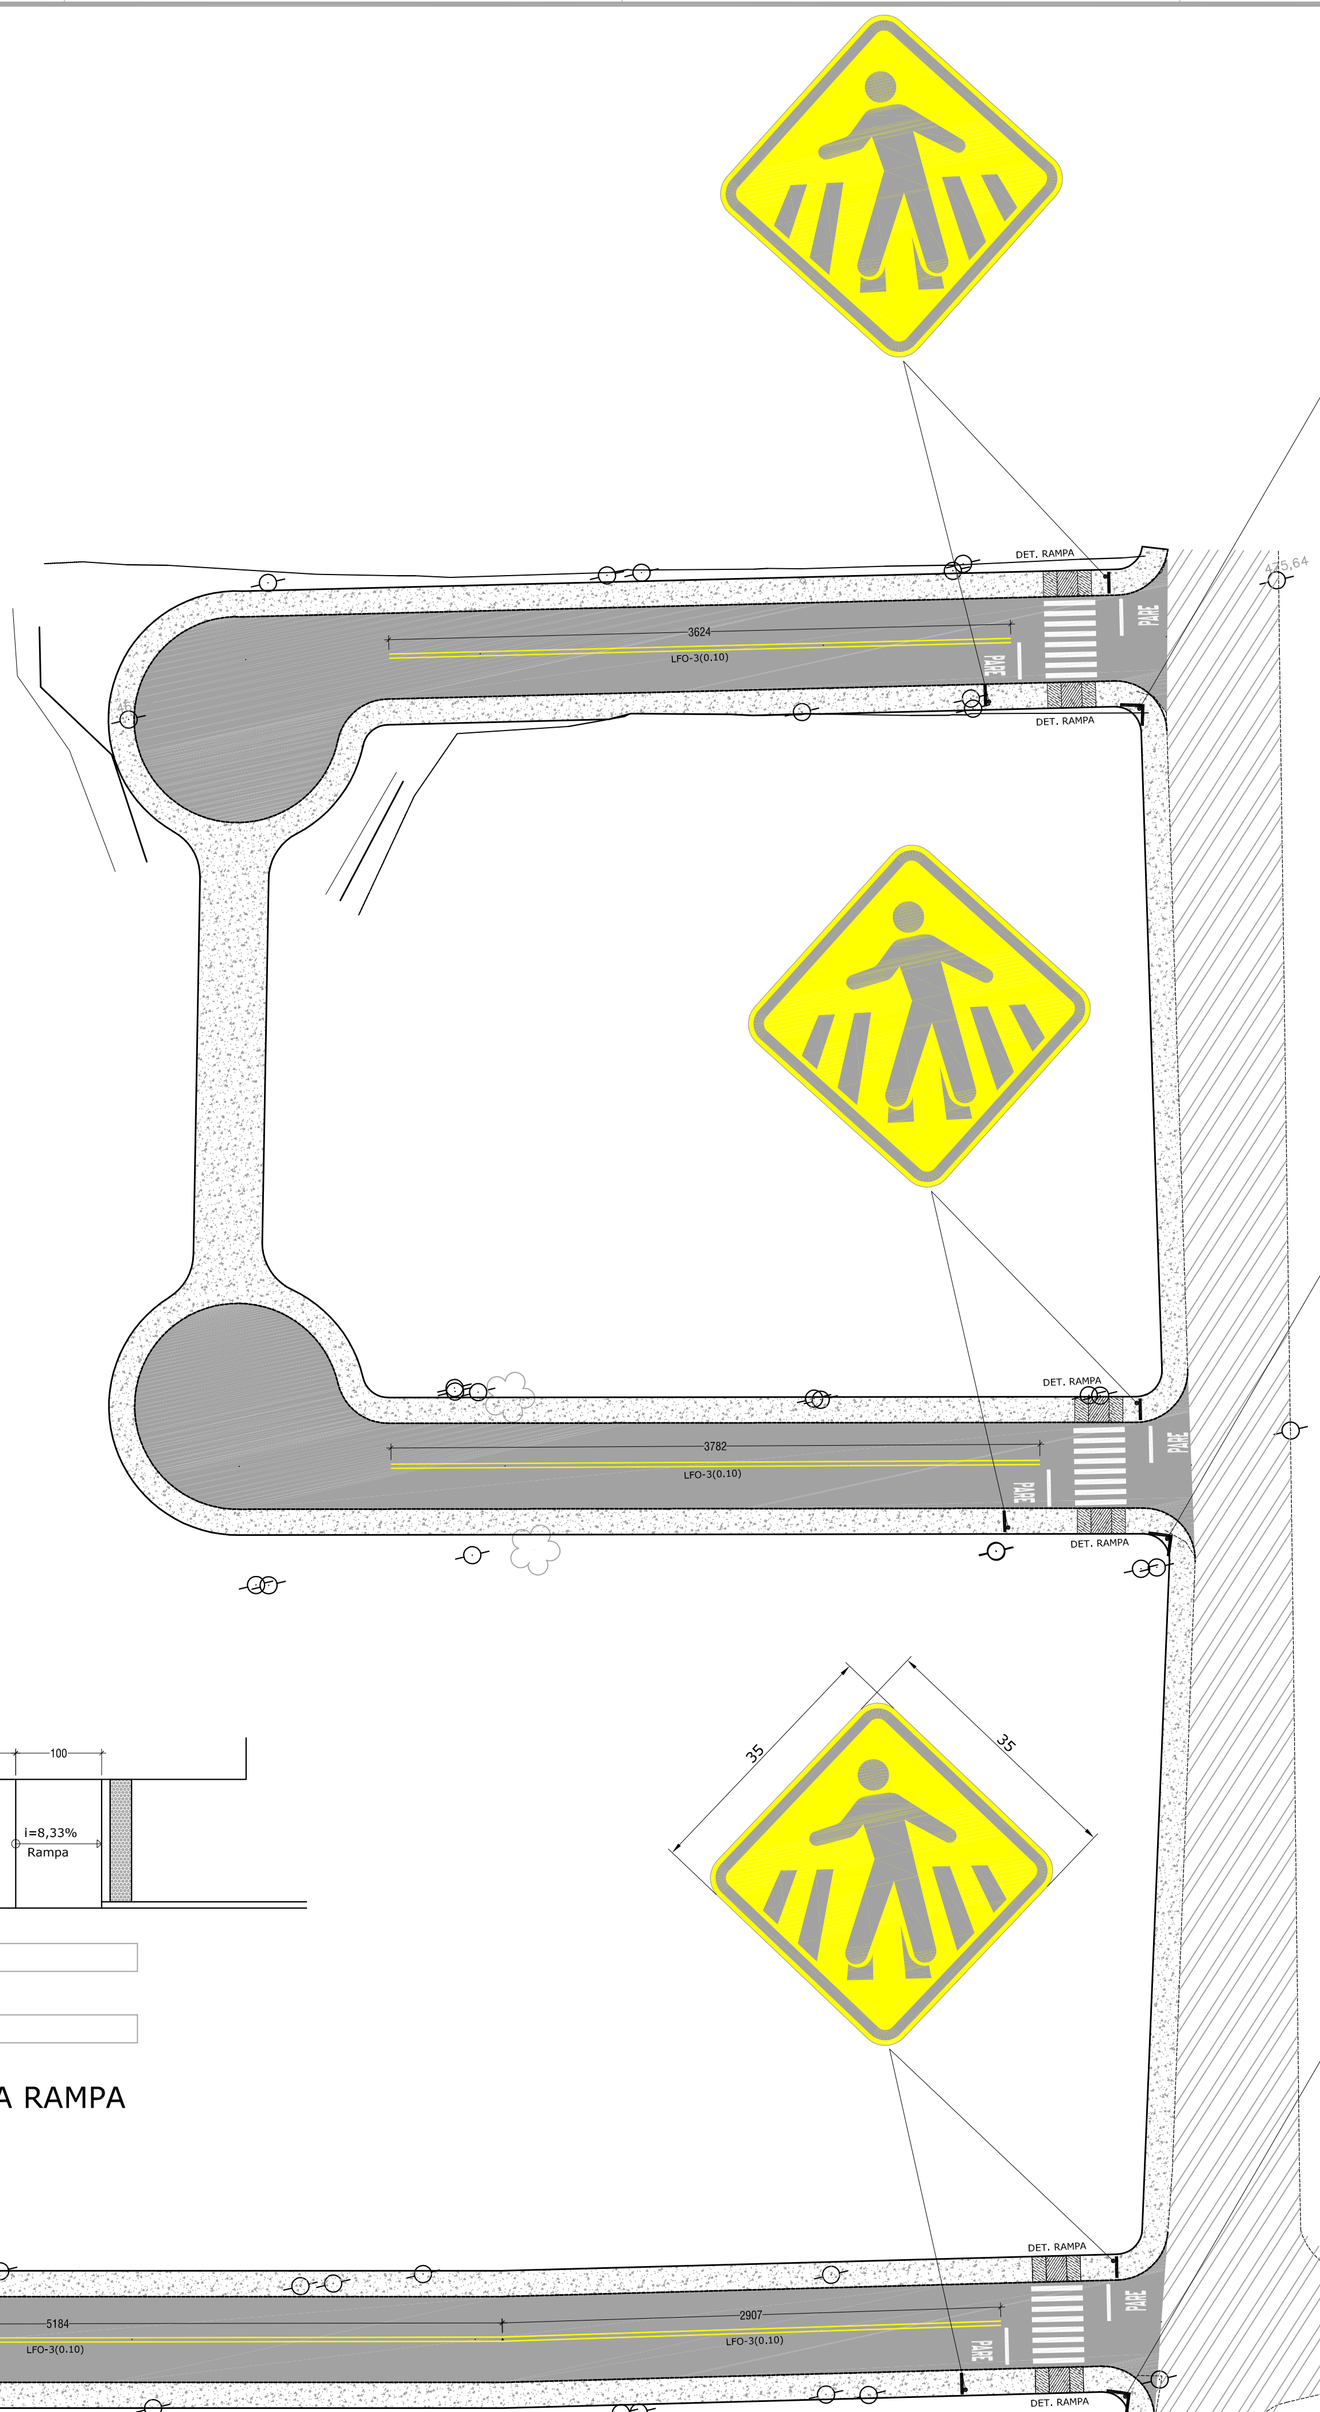


DETALHE DA RAMPA

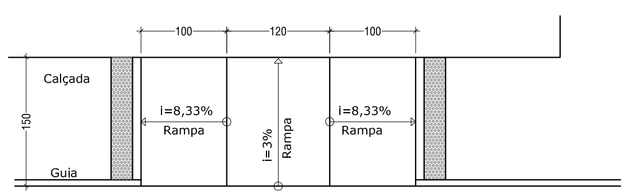








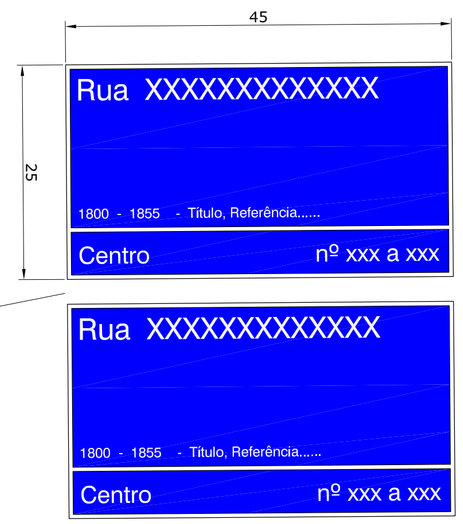

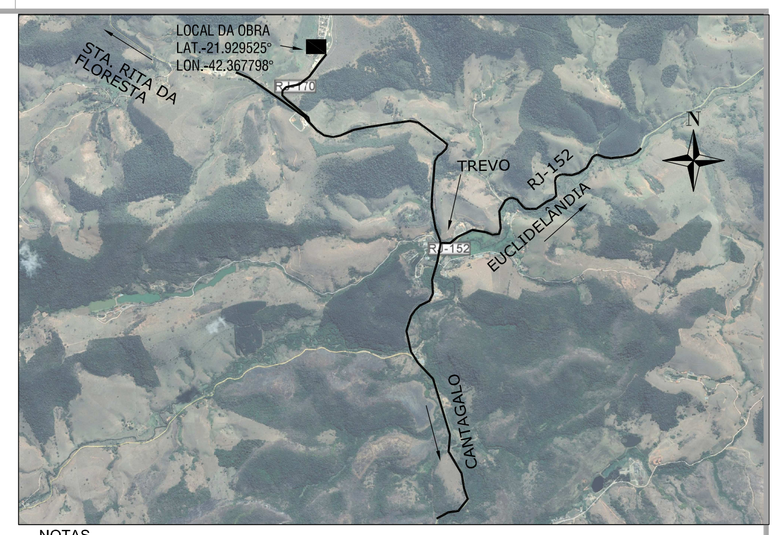

NOTAS

1. TODAS AS COTAS APRESENTADAS DE PROJETO SÃO REFERENTES A COTA DE PISO ACABADO, VERIFICAR PROJETO DE PAVIMENTAÇÃO PARA COTA DA TERRAPLENAGEM FINAL DAS RUAS.

2. MEDIDAS E NÍVEIS EM METROS (ESTACAS DE 20 EM 20 m).

QUANTIDADES

LFO-3	31,00m²
FAIXA DE PEDESTRES	24,00m²
PLACA DE ADVERTÊNCIA	3 unid.
PLACA DE IDENTIFICAÇÃO	6 unid.

APROVAÇÃO/CARIMBOS:

APROVADO
Em: ___/___/___
Eng.º Tarcisio dos Santos Ferreira
Matrícula: 3090-2
Diretor da Divisão de Urbanismo

DEFERIDO
Em: ___/___/___
Eng.º Max Luiz Silva Vieira
Matrícula: 1062-6
Secretário Mun. de Obras e Serviços Públicos

Cícero Costa Cabral
Engenheiro Civil
CREA-RJ 85104226/D
Matrícula nº 207.261-0

PREFEITURA MUNICIPAL DE CANTAGALO

SITUAÇÃO

ENDEREÇO: BAIRRO NOVO HORIZONTE

INFRAESTRUTURA URBANA - SINALIZAÇÃO

DESCRIÇÃO DO PROJETO:
PROJETO PARA CONSTRUÇÃO DE PAVIMENTAÇÃO ASFÁLTICA, DRENAGEM, CONSTRUÇÃO DE CALÇADAS E SINALIZAÇÃO URBANA, EM DIVERSAS RUAS DO BAIRRO NOVO HORIZONTE - CANTAGALO - RJ

CONTEÚDO:
IMPLANTAÇÃO GERAL
DETALHES

ÁREA TOTAL DO TERRENO: m²	FOLHA: /
ÁREA TOTAL DA CONSTRUÇÃO: m²	
OCUPAÇÃO: m²	
ÁREA PERMEÁVEL: m²	DATA: MARÇO/2019
ARQUIVO: ARQUIVO	DESENHO: DESENHO

formato A1
Documento de propriedade da Prefeitura Municipal de Cantagalo.