




D

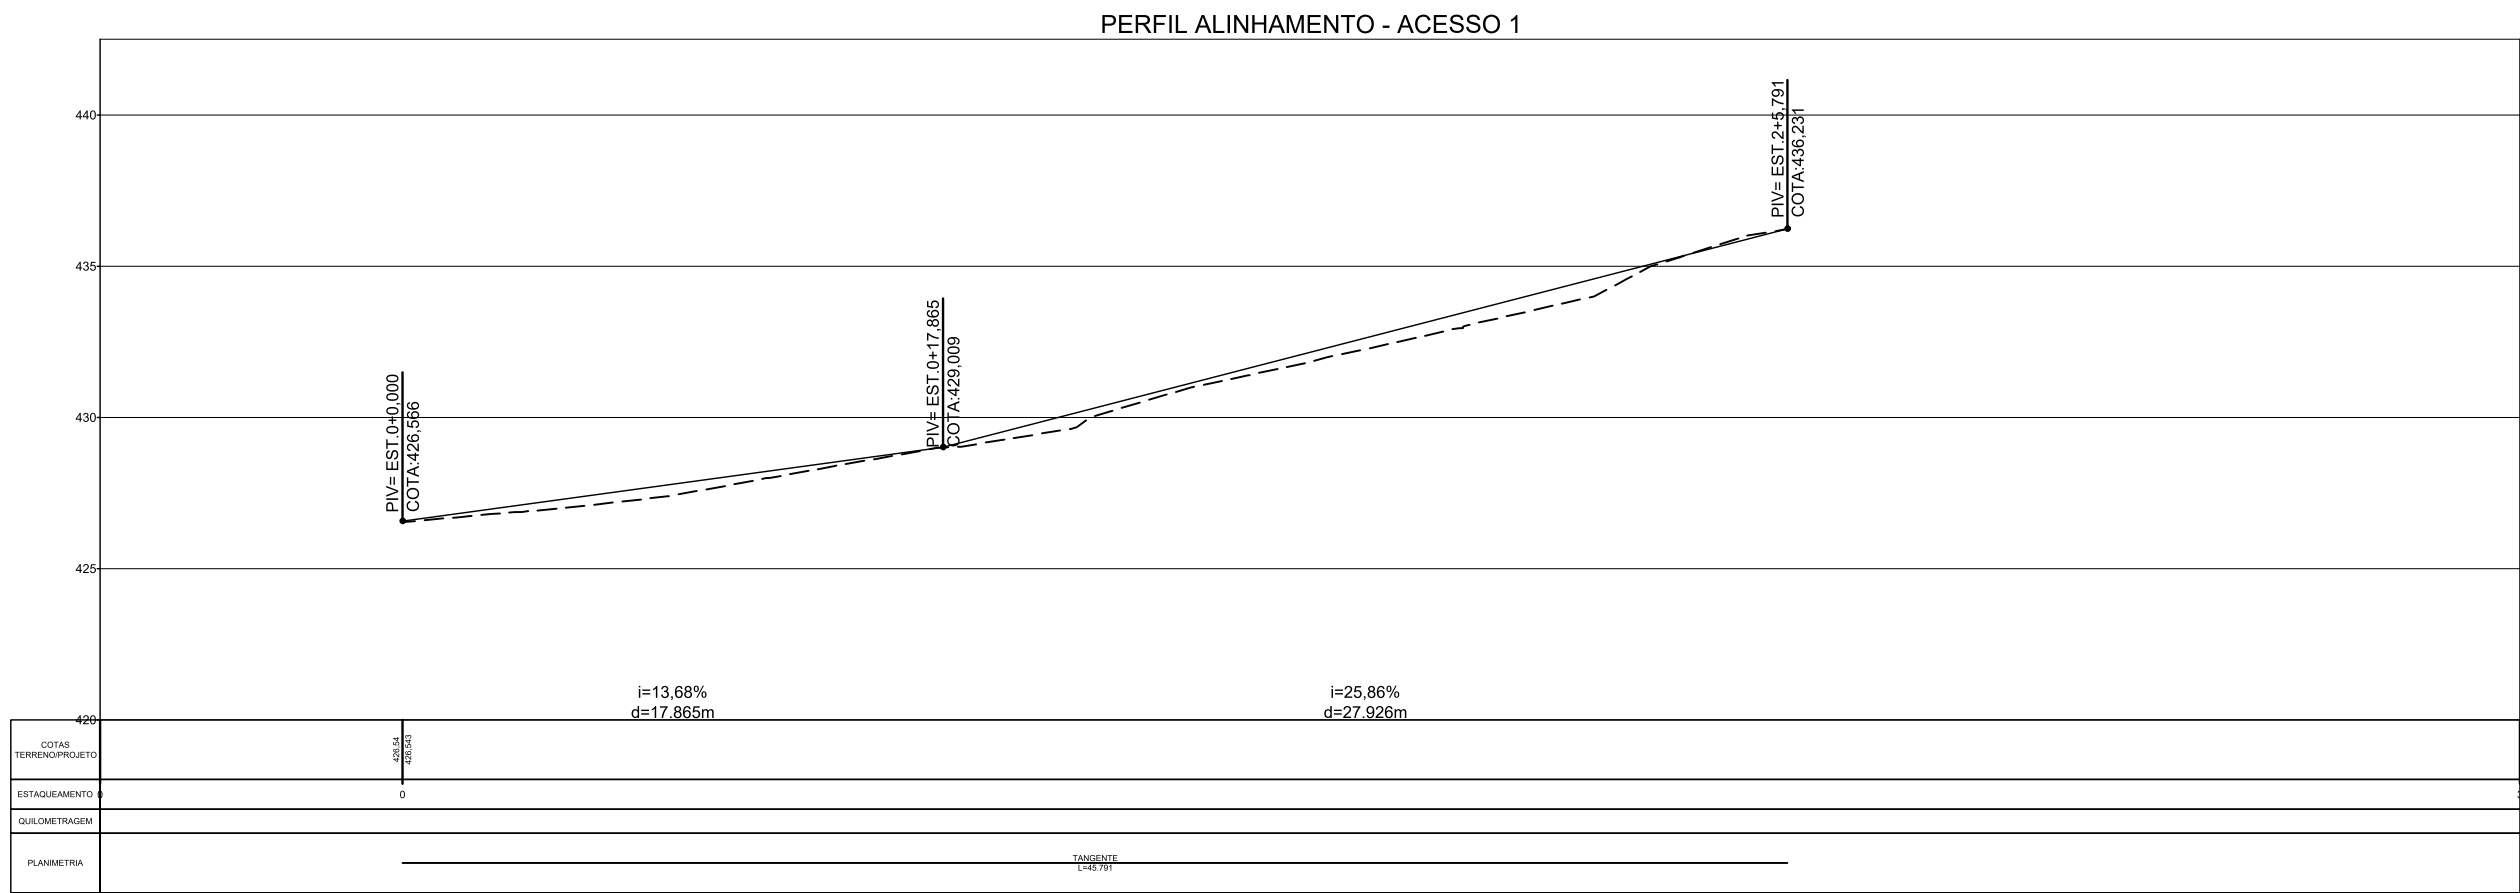


C

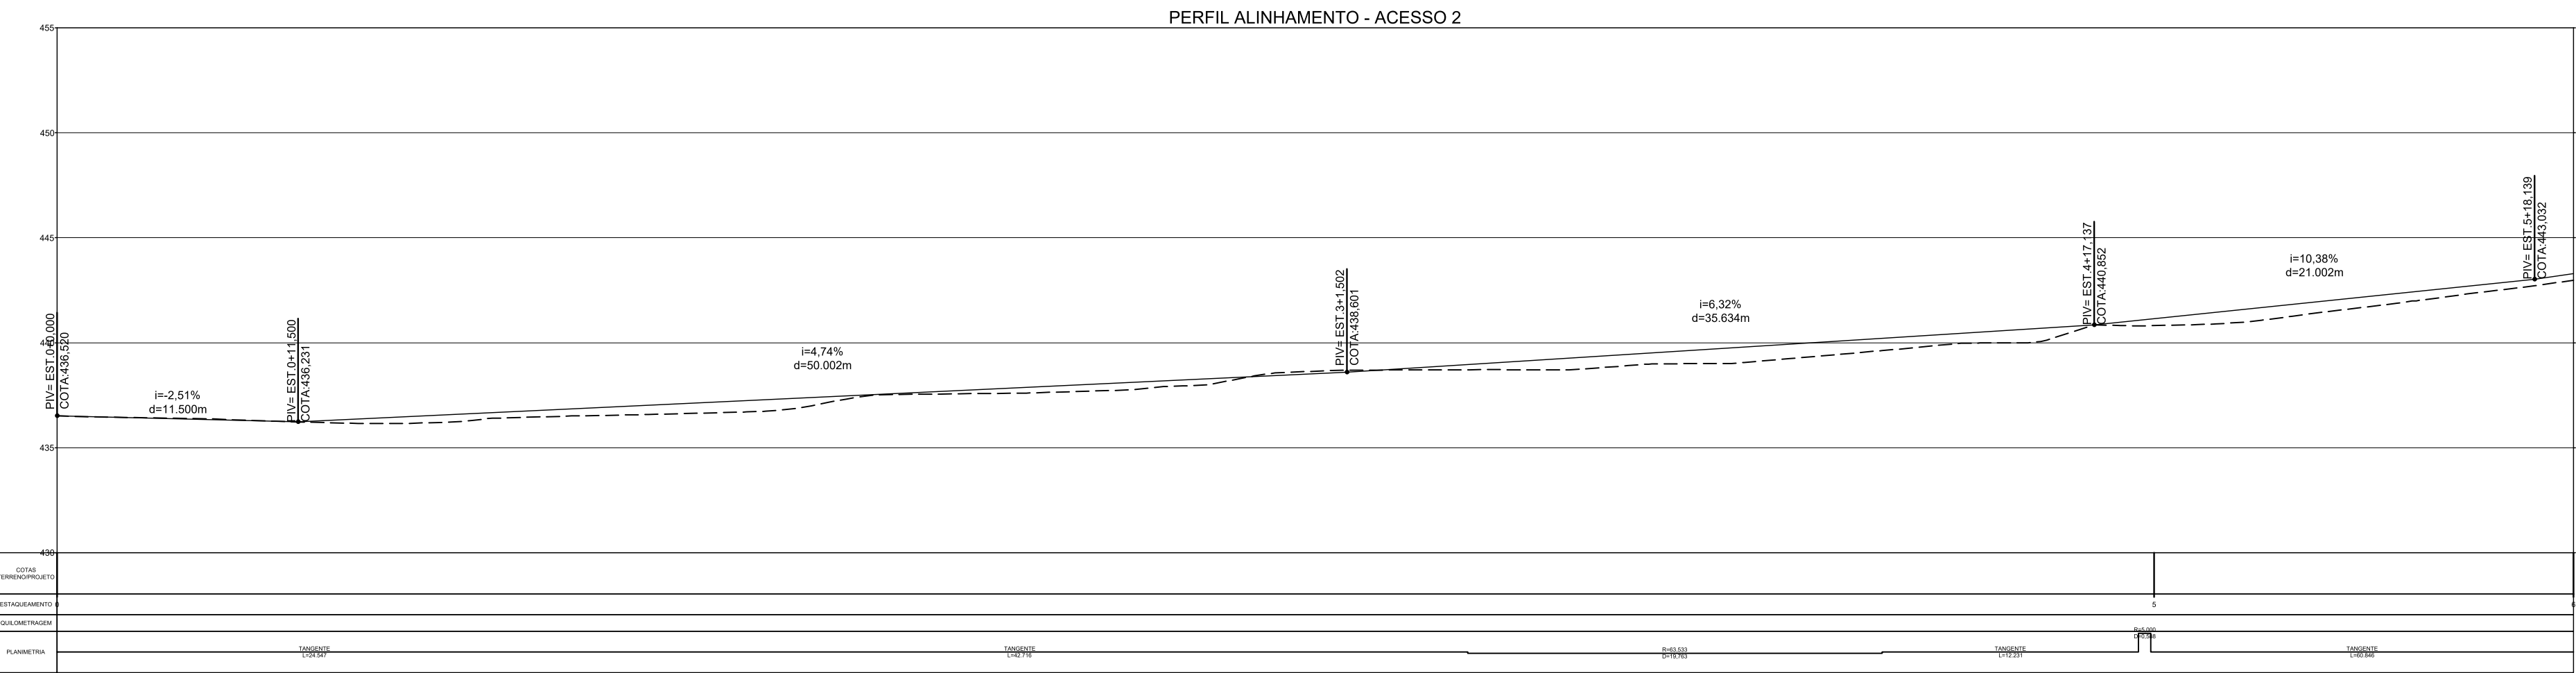


B

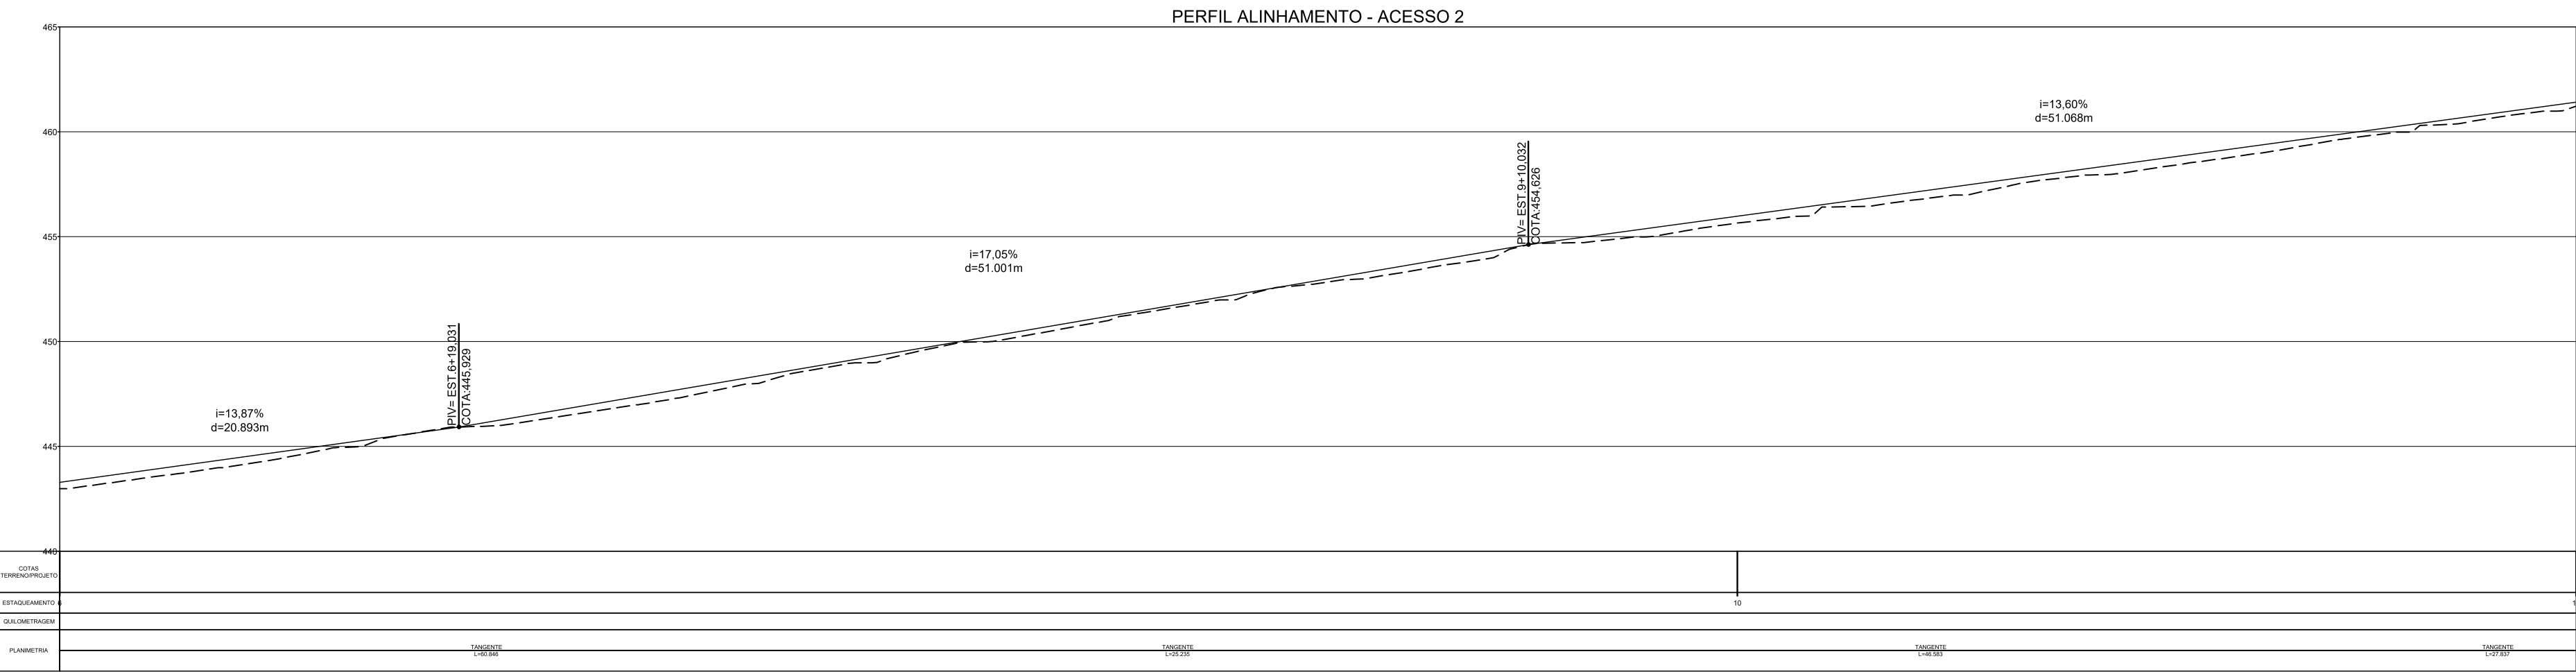

A

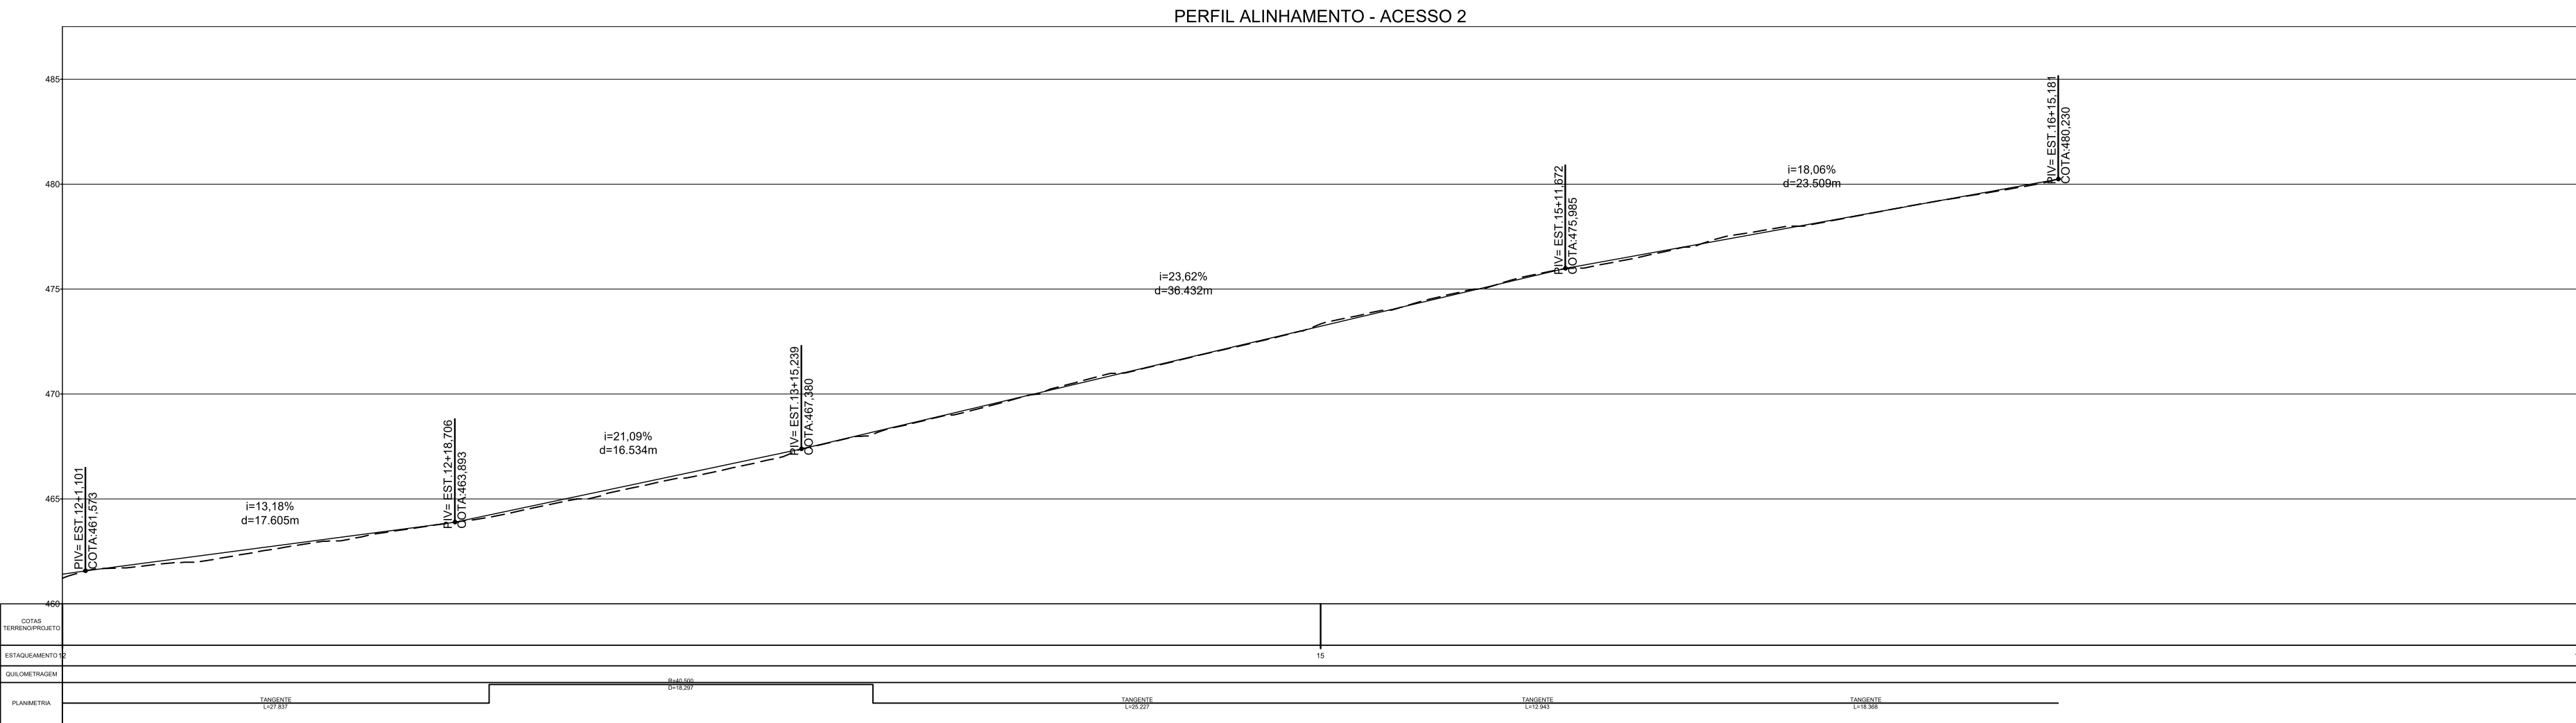

SEÇÃO TIPO

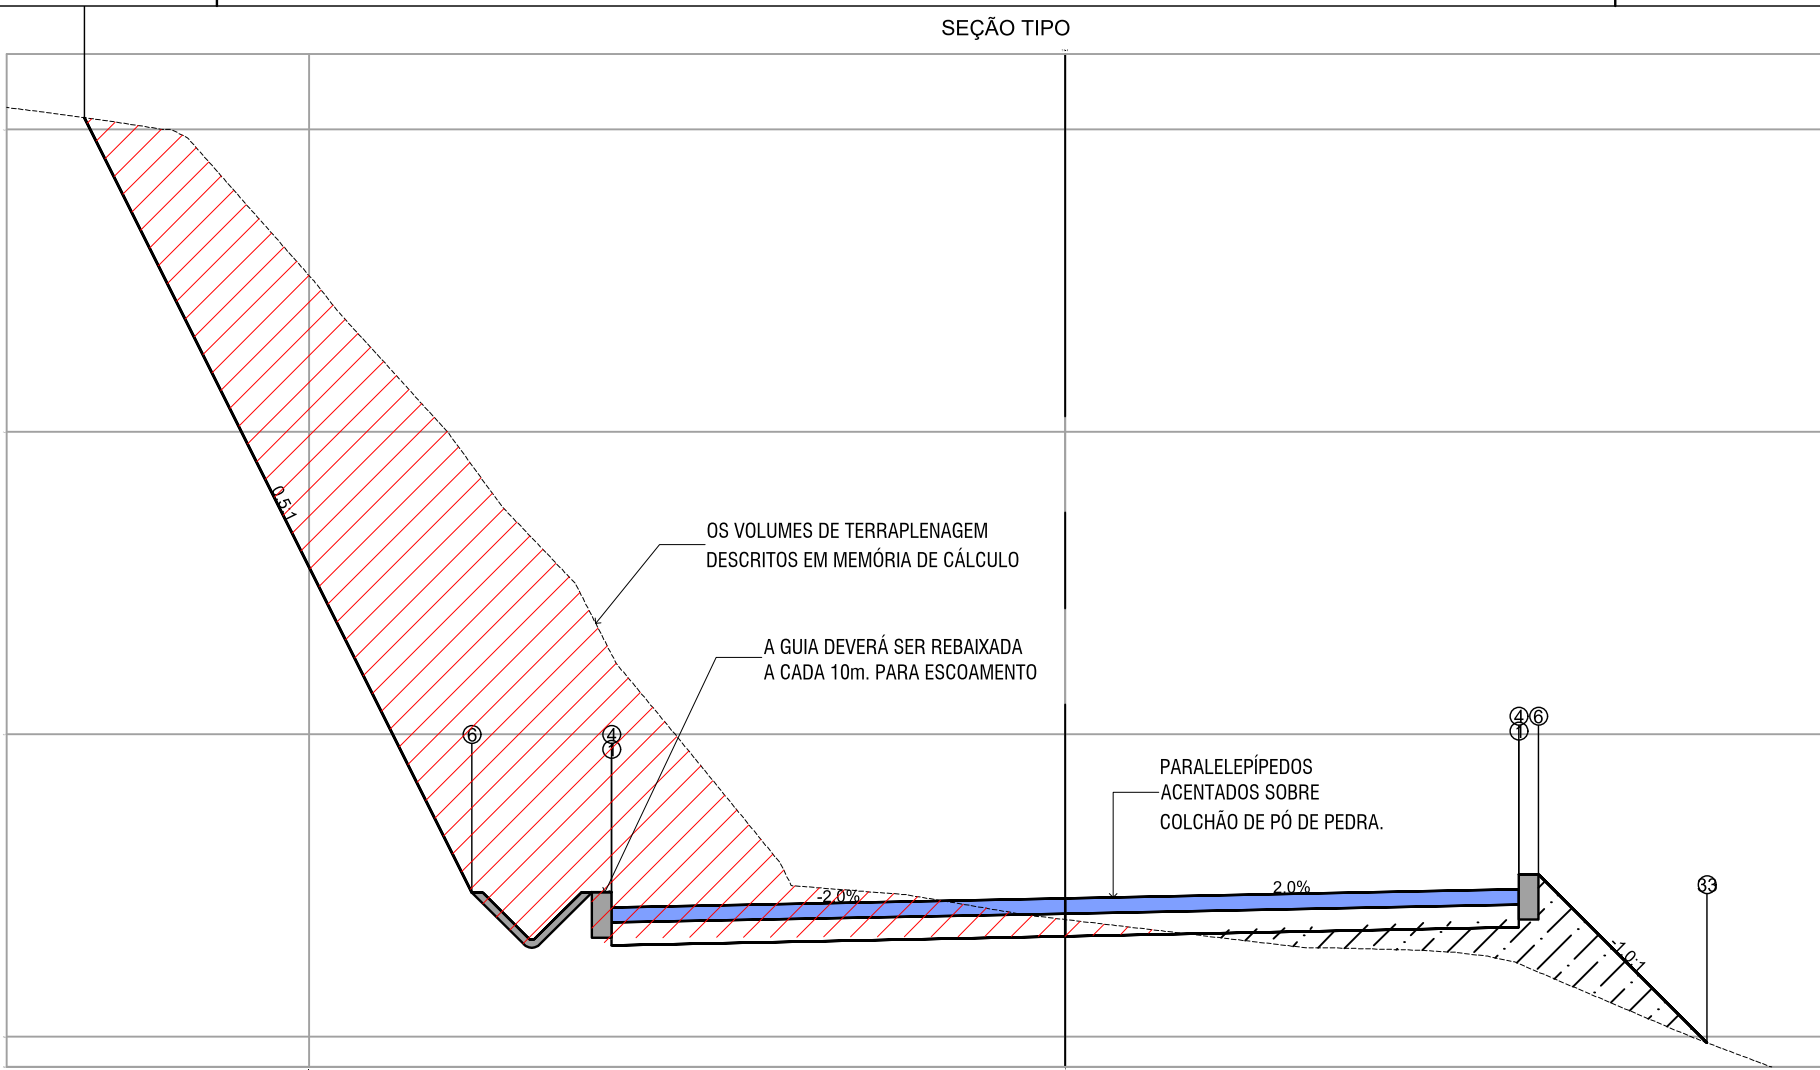

ALINHAMENTO - ACESSO 1

Estaca	Semi Distância (m)	Área de Corte (m²)	Volume de Corte (m³)	Área de Aterro (m²)	Volume de Aterro (m³)	Vol. Acum. Corte (m³)	Vol. Acum. Aterro (m³)	Dif. Vol. Acum. (m³)
0+8.000	0.00	0.11	0.00	1.23	0.00	0.00	0.00	0.00
1+0.000	6.00	1.15	7.55	0.23	8.73	7.55	8.73	-1.18
1+15.362	7.68	0.00	8.82	3.04	25.06	16.37	33.79	-17.42

ALINHAMENTO - ACESSO 2

Estaca	Semi Distância (m)	Área de Corte (m²)	Volume de Corte (m³)	Área de Aterro (m²)	Volume de Aterro (m³)	Vol. Acum. Corte (m³)	Vol. Acum. Aterro (m³)	Dif. Vol. Acum. (m³)
0+0.000	0.00	2.31	0.00	1.99	0.00	0.00	0.00	0.00
0+5.368	2.68	2.48	12.86	1.94	10.56	12.86	10.56	2.30
0+11.500	3.07	3.54	18.45	0.51	7.53	31.31	18.09	13.22
1+0.000	4.25	1.30	20.57	1.86	10.07	51.88	28.16	23.72
2+0.000	10.00	2.65	39.79	0.81	26.45	91.68	54.61	37.07
3+0.000	10.00	4.98	76.37	0.30	11.08	168.05	65.69	102.35
4+0.000	10.00	2.39	71.59	3.31	36.68	239.64	102.38	137.26
5+0.000	10.00	2.68	51.32	0.56	38.54	290.96	140.92	150.04
6+0.000	10.00	4.99	76.68	0.43	9.87	367.64	150.79	216.85
7+0.000	10.00	8.04	130.34	0.05	4.75	497.98	155.53	342.45
8+0.000	10.00	10.22	182.63	0.45	4.98	680.62	160.51	520.10
9+0.000	10.00	8.35	189.54	0.72	11.56	870.15	172.08	698.08
10+0.000	10.00	9.87	181.37	1.61	23.46	1051.52	195.53	855.99
11+0.000	10.00	6.34	162.11	1.50	31.11	1213.63	226.64	986.99
12+0.000	10.00	4.74	111.35	0.67	21.59	1324.98	248.23	1076.75
13+0.000	10.00	6.09	108.36	0.03	7.00	1433.34	255.22	1178.11
14+0.000	10.00	8.84	159.36	0.27	2.81	1592.70	258.03	1334.67
15+0.000	10.00	8.65	174.92	0.08	3.50	1767.62	261.53	1506.09
16+0.000	10.00	7.14	151.90	0.03	1.16	1919.52	262.69	1656.83
16+15.181	7.59	3.64	81.85	0.13	1.24	2001.37	263.94	1737.44

00	EMIÇÃO INICIAL - PARA LICITAÇÃO	02/2020	DPAULA	CICERO	MAX
REV.	DESCRIÇÃO	DATA	EXEC.	VERIF.	APROV.

AS INFORMAÇÕES DESTA DOCUMENTO SÃO PROPRIEDADE DO DNT. SENDO PROIBIDA A UTILIZAÇÃO FORA DE SUA FINALIDADE. FORMULÁRIO PERTENCENTE À NORMATIV N° xxxx2020-xx. REV0. ANEXO A, FIGURA A-9

INFRAESTRUTURA DO BAIRRO SÃO PEDRO 2

TÍTULO
PROJETO DE PAVIMENTAÇÃO DA VIA DE ACESSO AO BAIRRO SÃO PEDRO 2 - 1º DISTRITO DE CANTAGALO - RJ

PROJ.	DPAULA	EXEC.	DPAULA	VERIF.	CICERO	FOLHA
APROV.	MAX	ESCALA	1 / 200	SEÇÕES		002
DATA	04/02/2020	Nº	DE-PAV-ACESSO_SAO_PEDRO2-002-R00			