



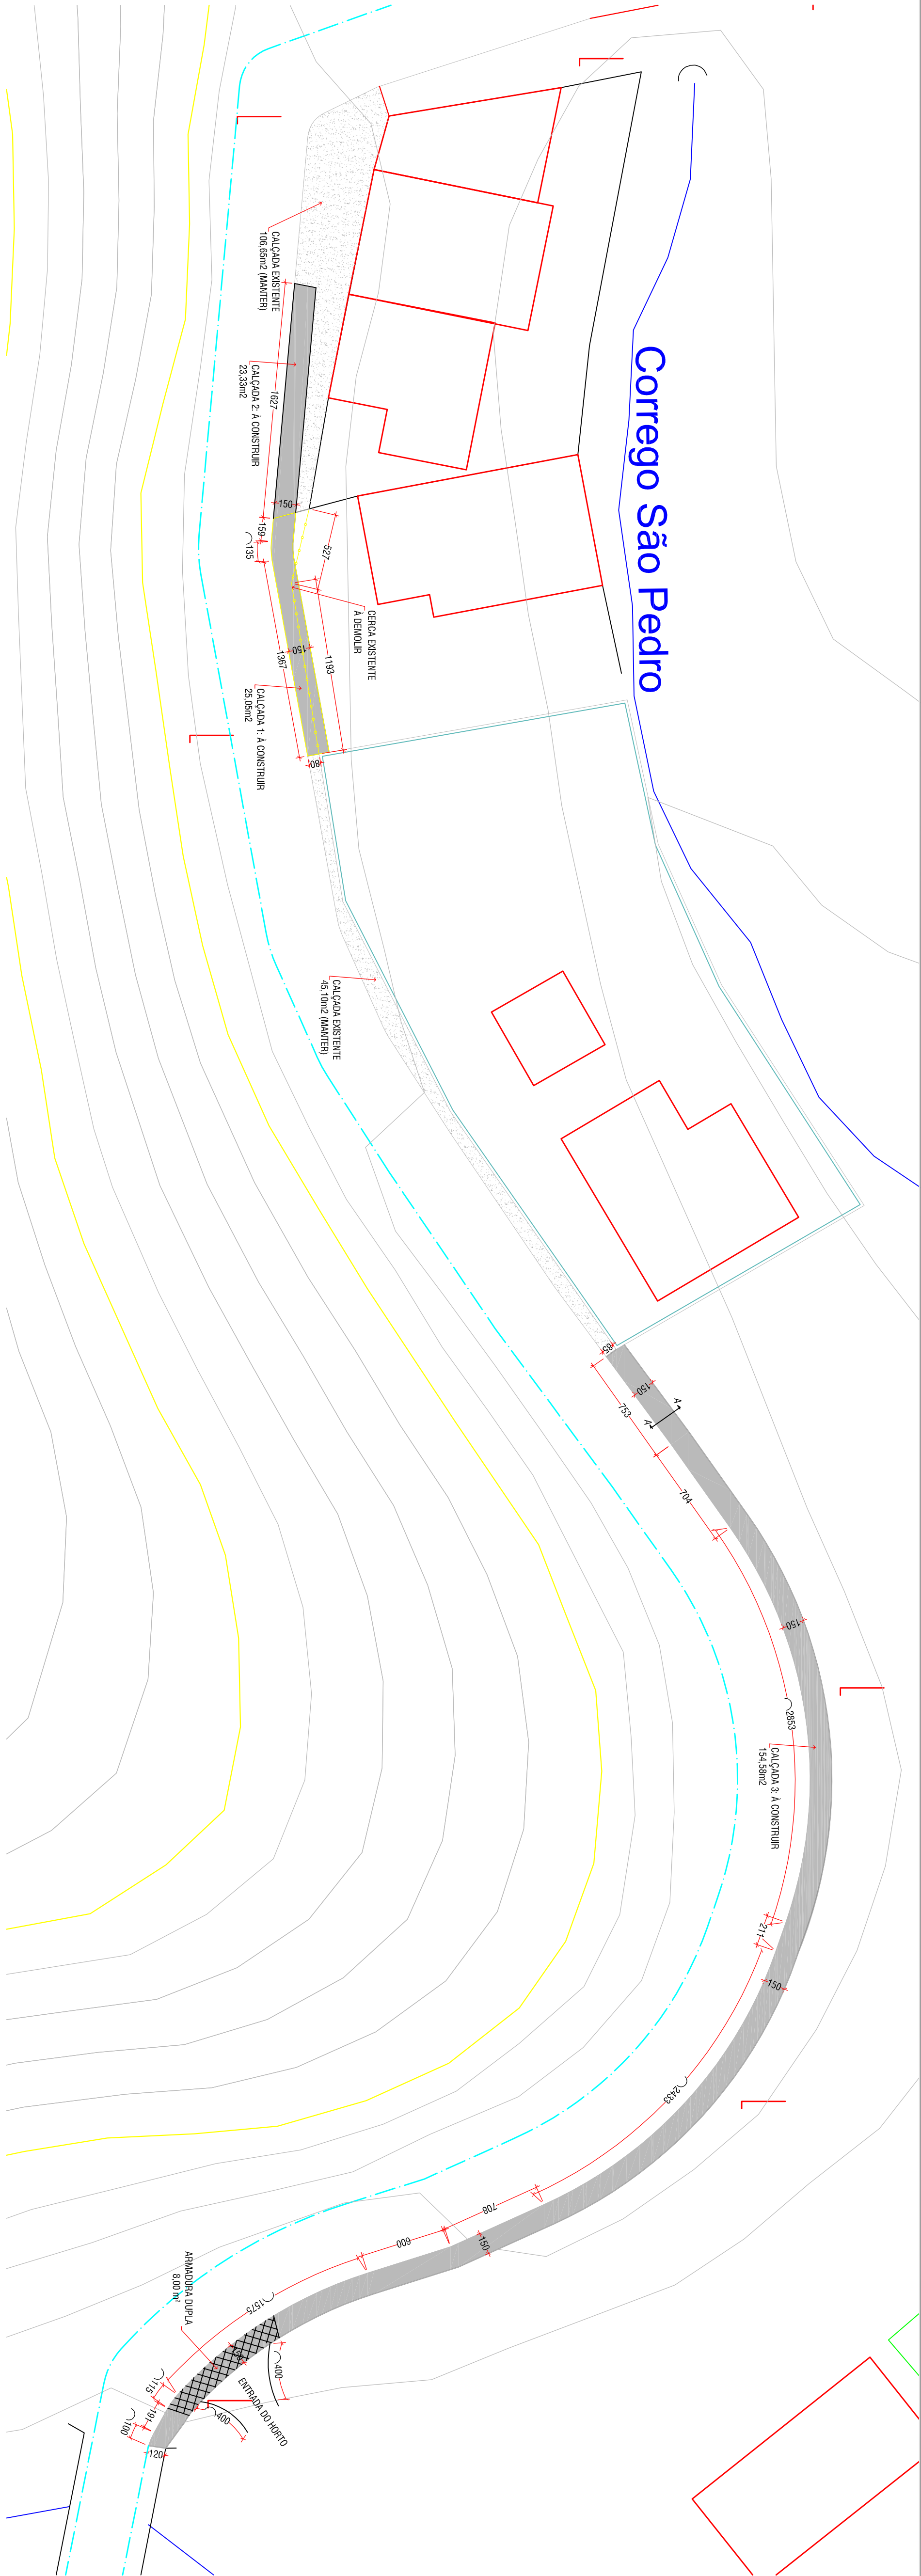

PLANTA BAIXA
ESC: 1:250

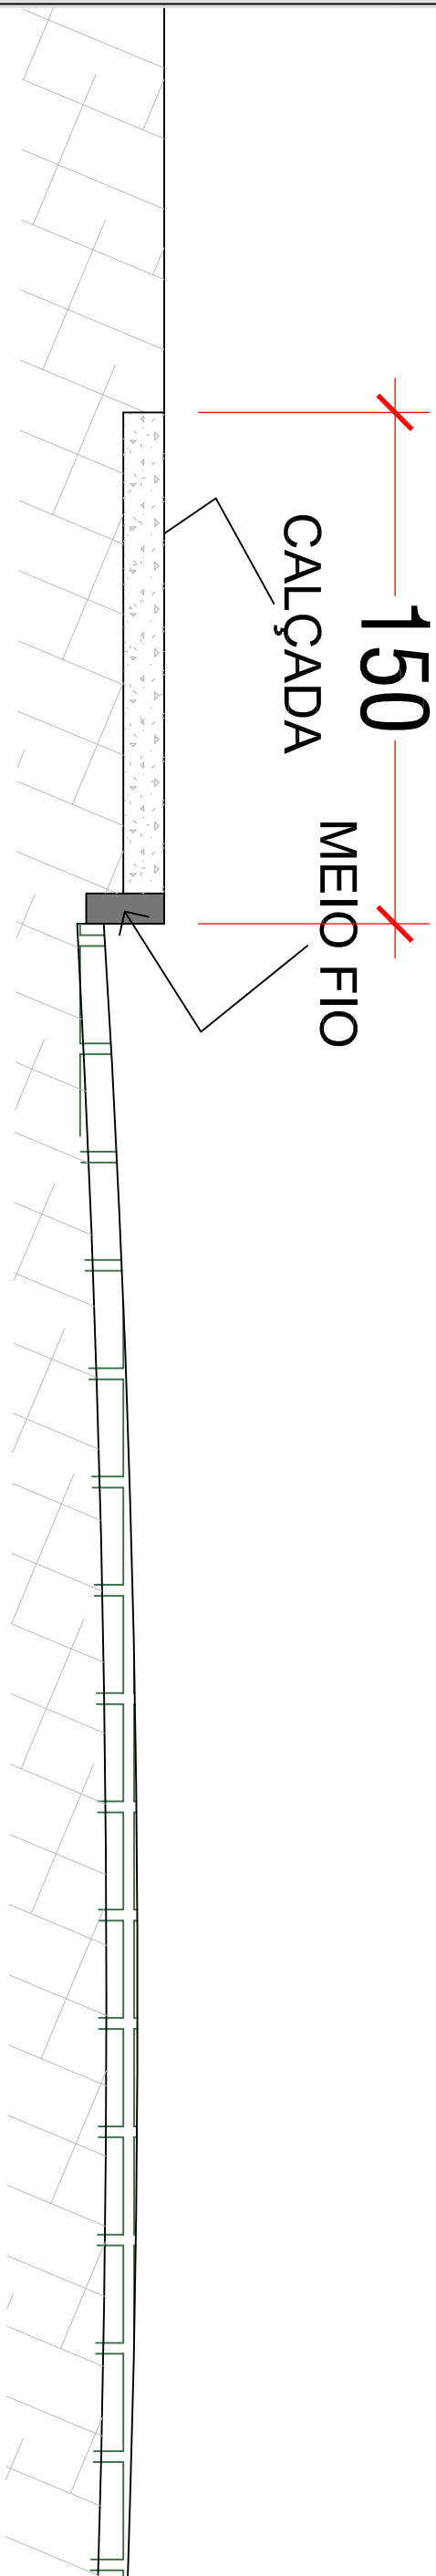

CORTE A A
ESC: 1:50

- CALÇADAS**
- Calçada 1: 0,10mx1,50mx16,79m
Concreto = 2,51m³
25,18m² de Tela de aço CA60
0,15x0,15 de Ø4.2
Concreto = 2,54m³
25,40m² de Tela de aço CA60
0,15x0,15 de Ø4.2
 - Calçada 2: 0,10mx1,50mx16,27m
Concreto = 15,45m³
154,58m² de Tela de aço CA60
0,15x0,15 de Ø4.2
 - Calçada 3: 0,10mx1,50mx103,05m
Concreto = 8,00m de meio fio de concreto
Armadura Dupla = 8,00m²

APROVAÇÃO CARIMBOS:

SITUAÇÃO

ENDEREÇO: Rua José Alves Gomes - Quinta das Lavouras - Cantagalo - RJ

CONSTRUÇÃO DE CALÇADAS

PREFEITURA MUNICIPAL DE CANTAGALO

RESERVAÇÃO DO PROJETO:		ÁREA TOTAL DO TERRENO:	
Projeto de Arquitetura		FOLHA:	
Plantas da Praça		ÁREA TOTAL DA CONSTRUÇÃO:	
CONTÉUDO:		COTAGEM:	
Planta Baixa		100%	
Lista de Materiais		ÁREA PERMANENTE:	
Corte A A		DATA:	
		JUNHO / 2019	
		DESENHO:	
		ARQUIVO	
		DESENHO	

