95 Manilhas de Concreto
Ø400 int. P/B
18 Manilhas de Concreto
Ø300 int. P/B
3 Poço de Visita
6 Bueiros
1 Caixa de captação de Areia

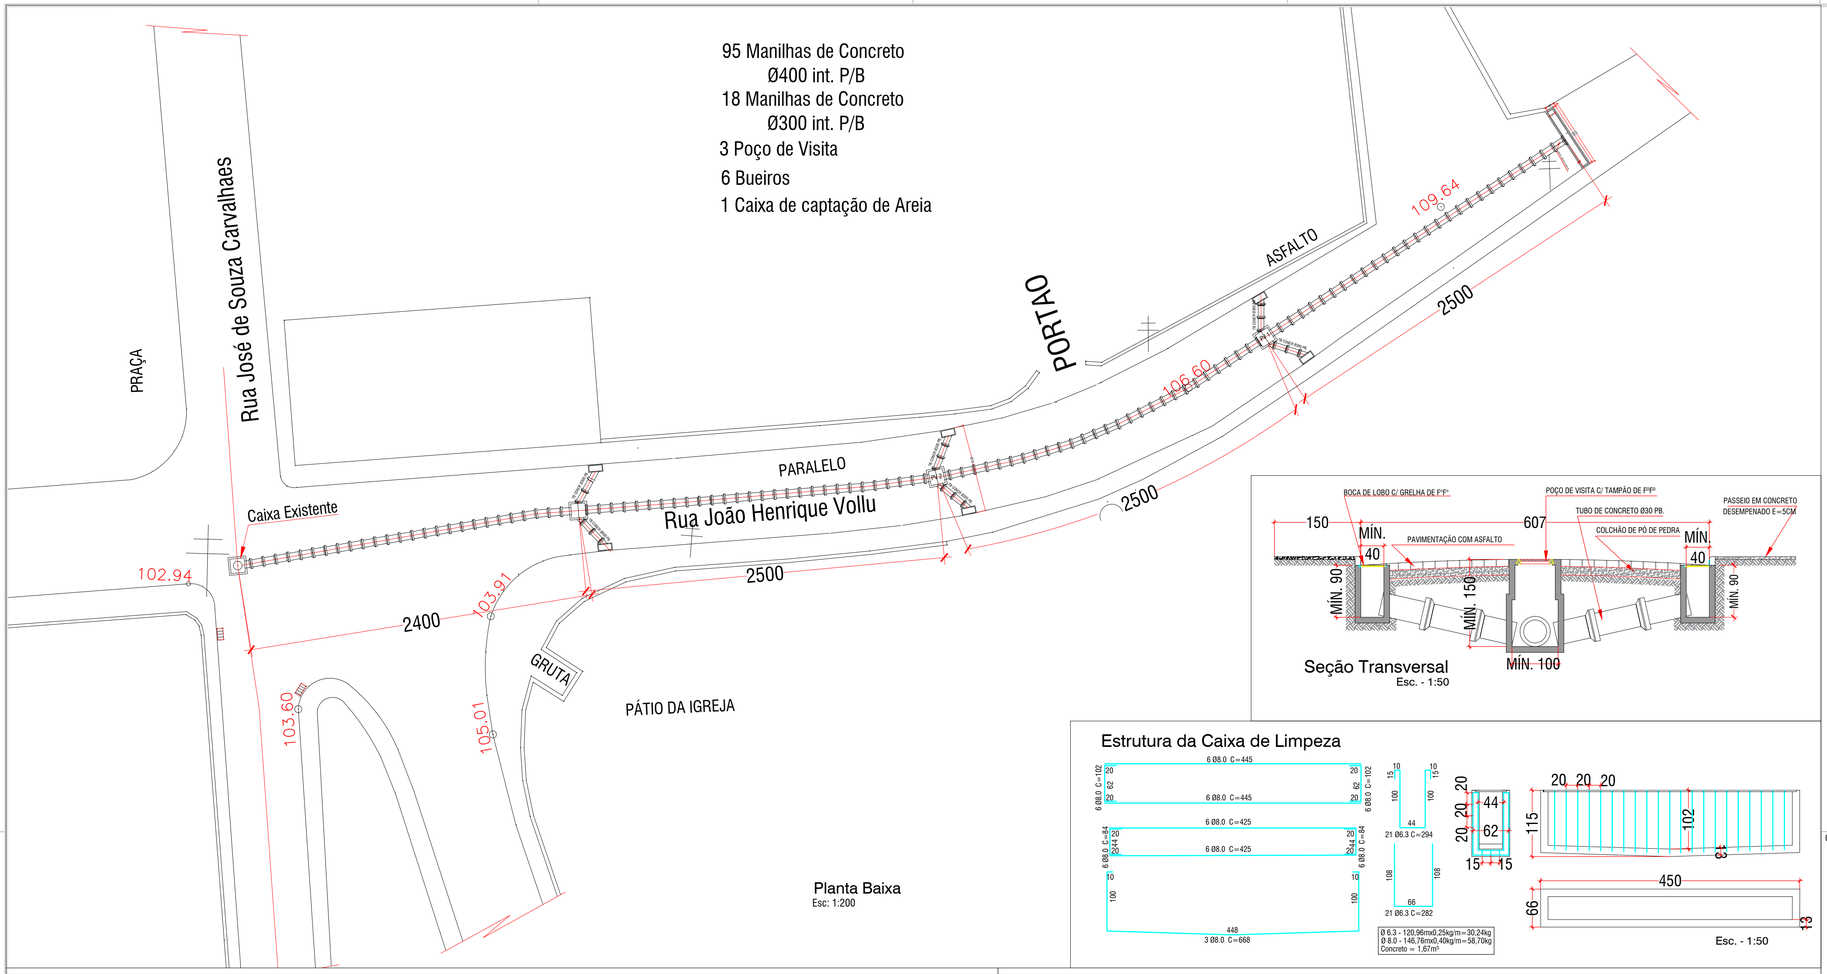

Planta Baixa
Esc: 1:200

Seção Transversal
Esc. - 1:50

Estrutura da Caixa de Limpeza

Esc. - 1:50

Caixa de contenção de areia

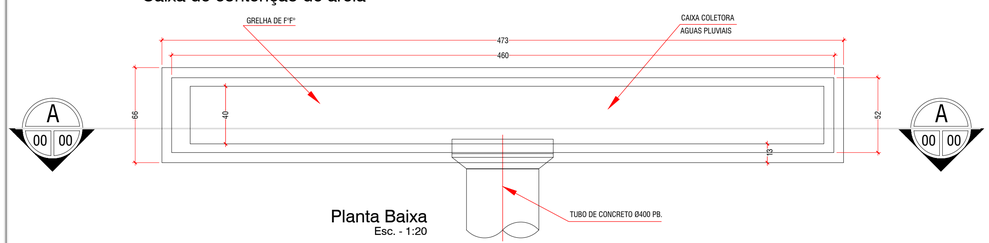

Planta Baixa
Esc. - 1:20

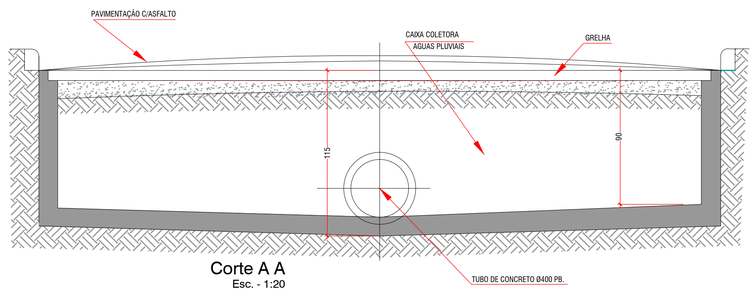

Corte A A
Esc. - 1:20

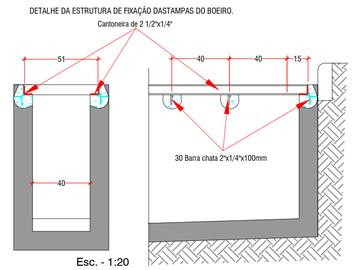

Esc. - 1:20

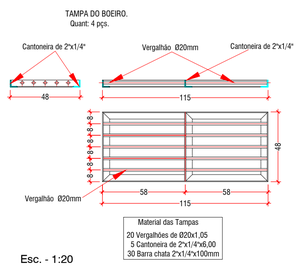

Esc. - 1:20

CARIMBOS:

PREFEITURA MUNICIPAL DE CANTAGALO

SITUAÇÃO

ENDEREÇO: Rua João Henrique Vollu - Santa Rita da Floresta - Cantagalo - RJ

Drenagem de Aguas Pluviais

DESCRIÇÃO DO PROJETO: Projeto de Arquitetura - Layout Geral

CONTEUDO:
Plantas Baixas
Corte AA
Estrutura
Planta de Situação

ÁREA TOTAL DO TERRENO:
ÁREA TOTAL DA CONSTRUÇÃO:
OCUPAÇÃO: 100%
ÁREA PERMEÁVEL:
ARQUIVO: ARQUIVO

FOLHA: /
DATA: SETEMBRO/ 2019
DESENHO: DESENHO

A+DiG ® TODOS OS DIREITOS AUTORAIS RESERVADOS NOS TERMOS DA LEI 9610/98.

formato A1