
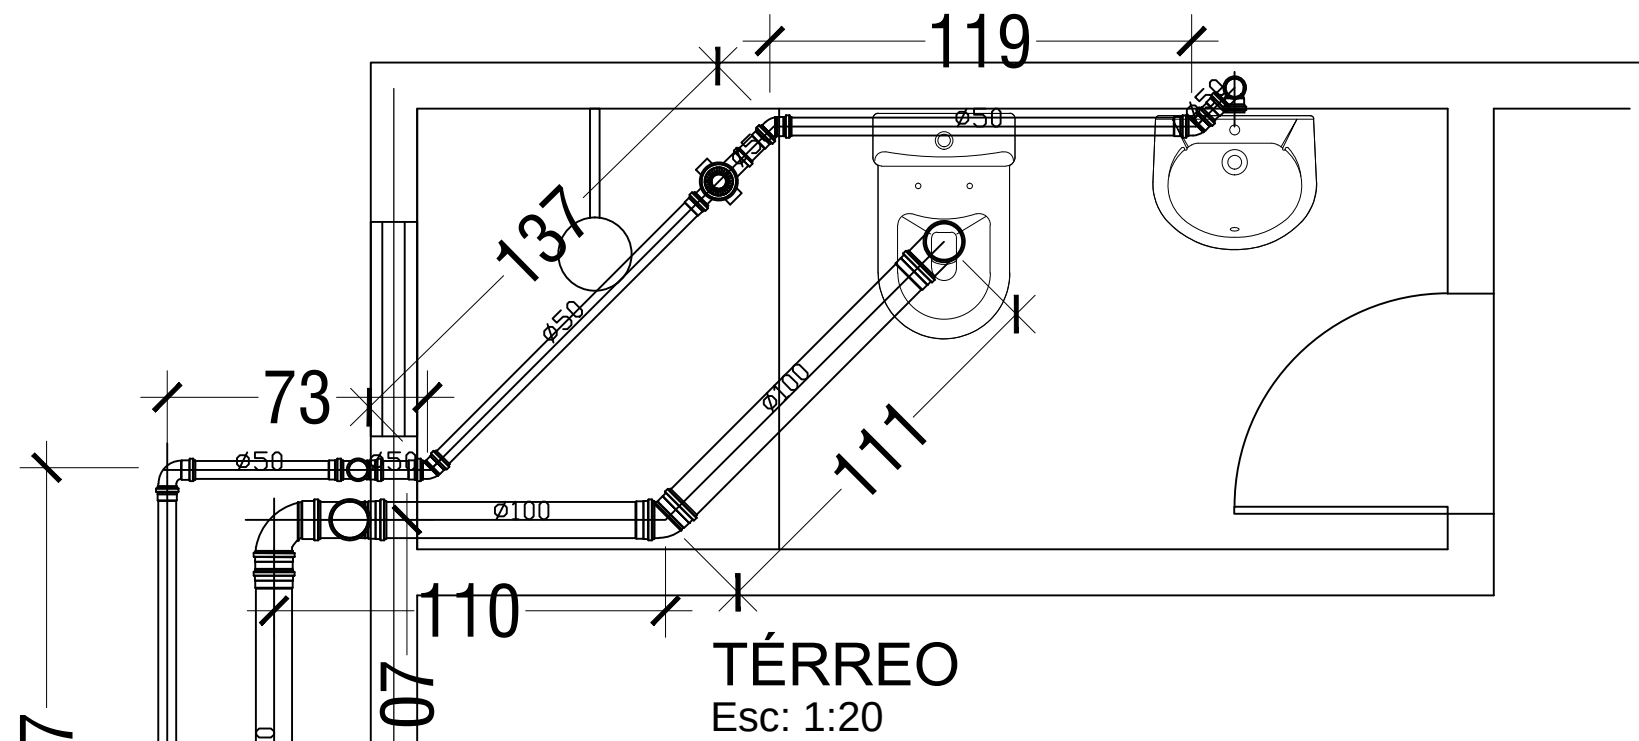
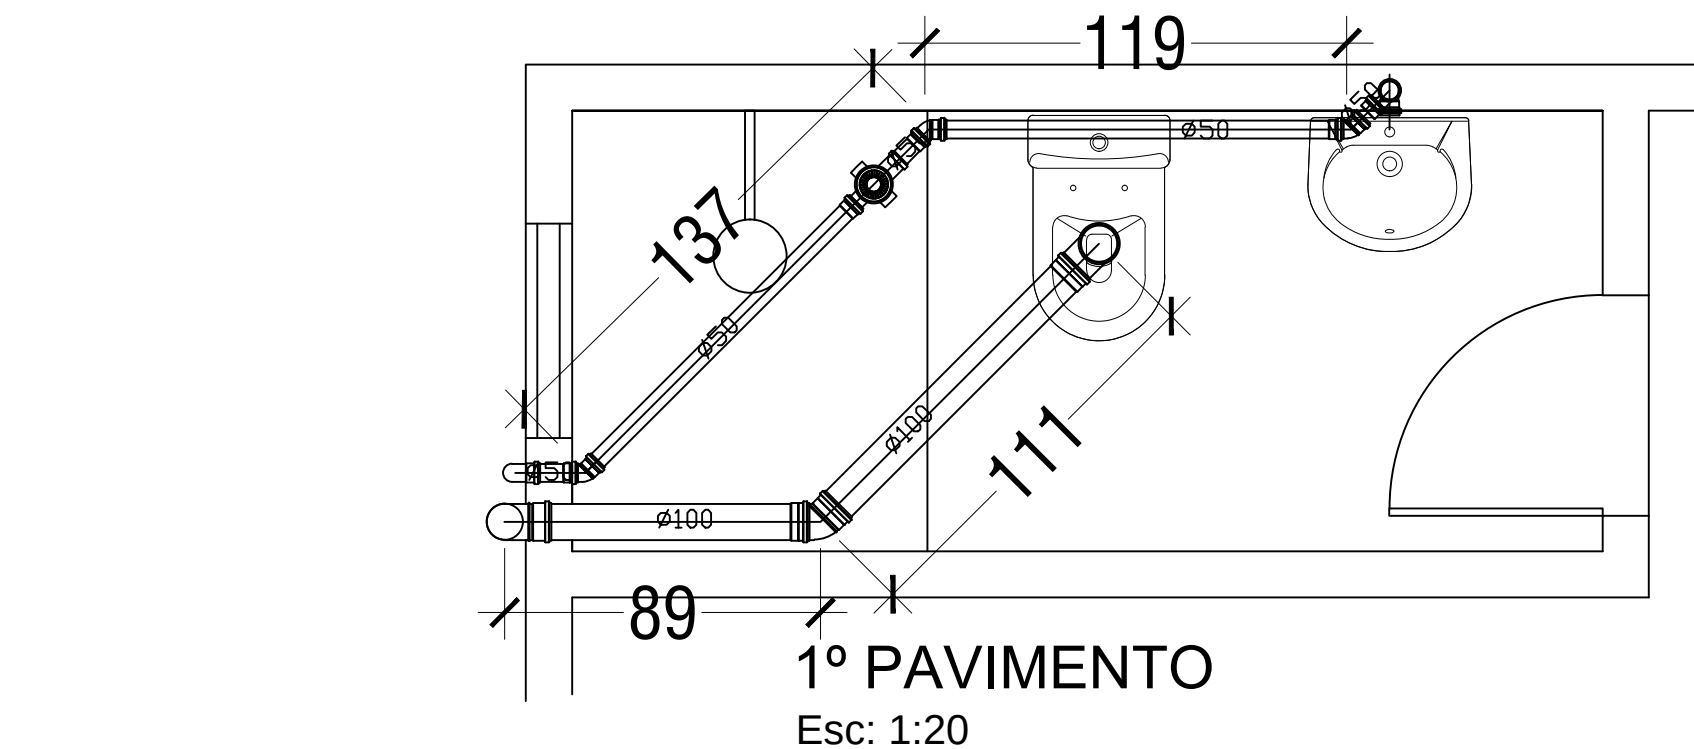


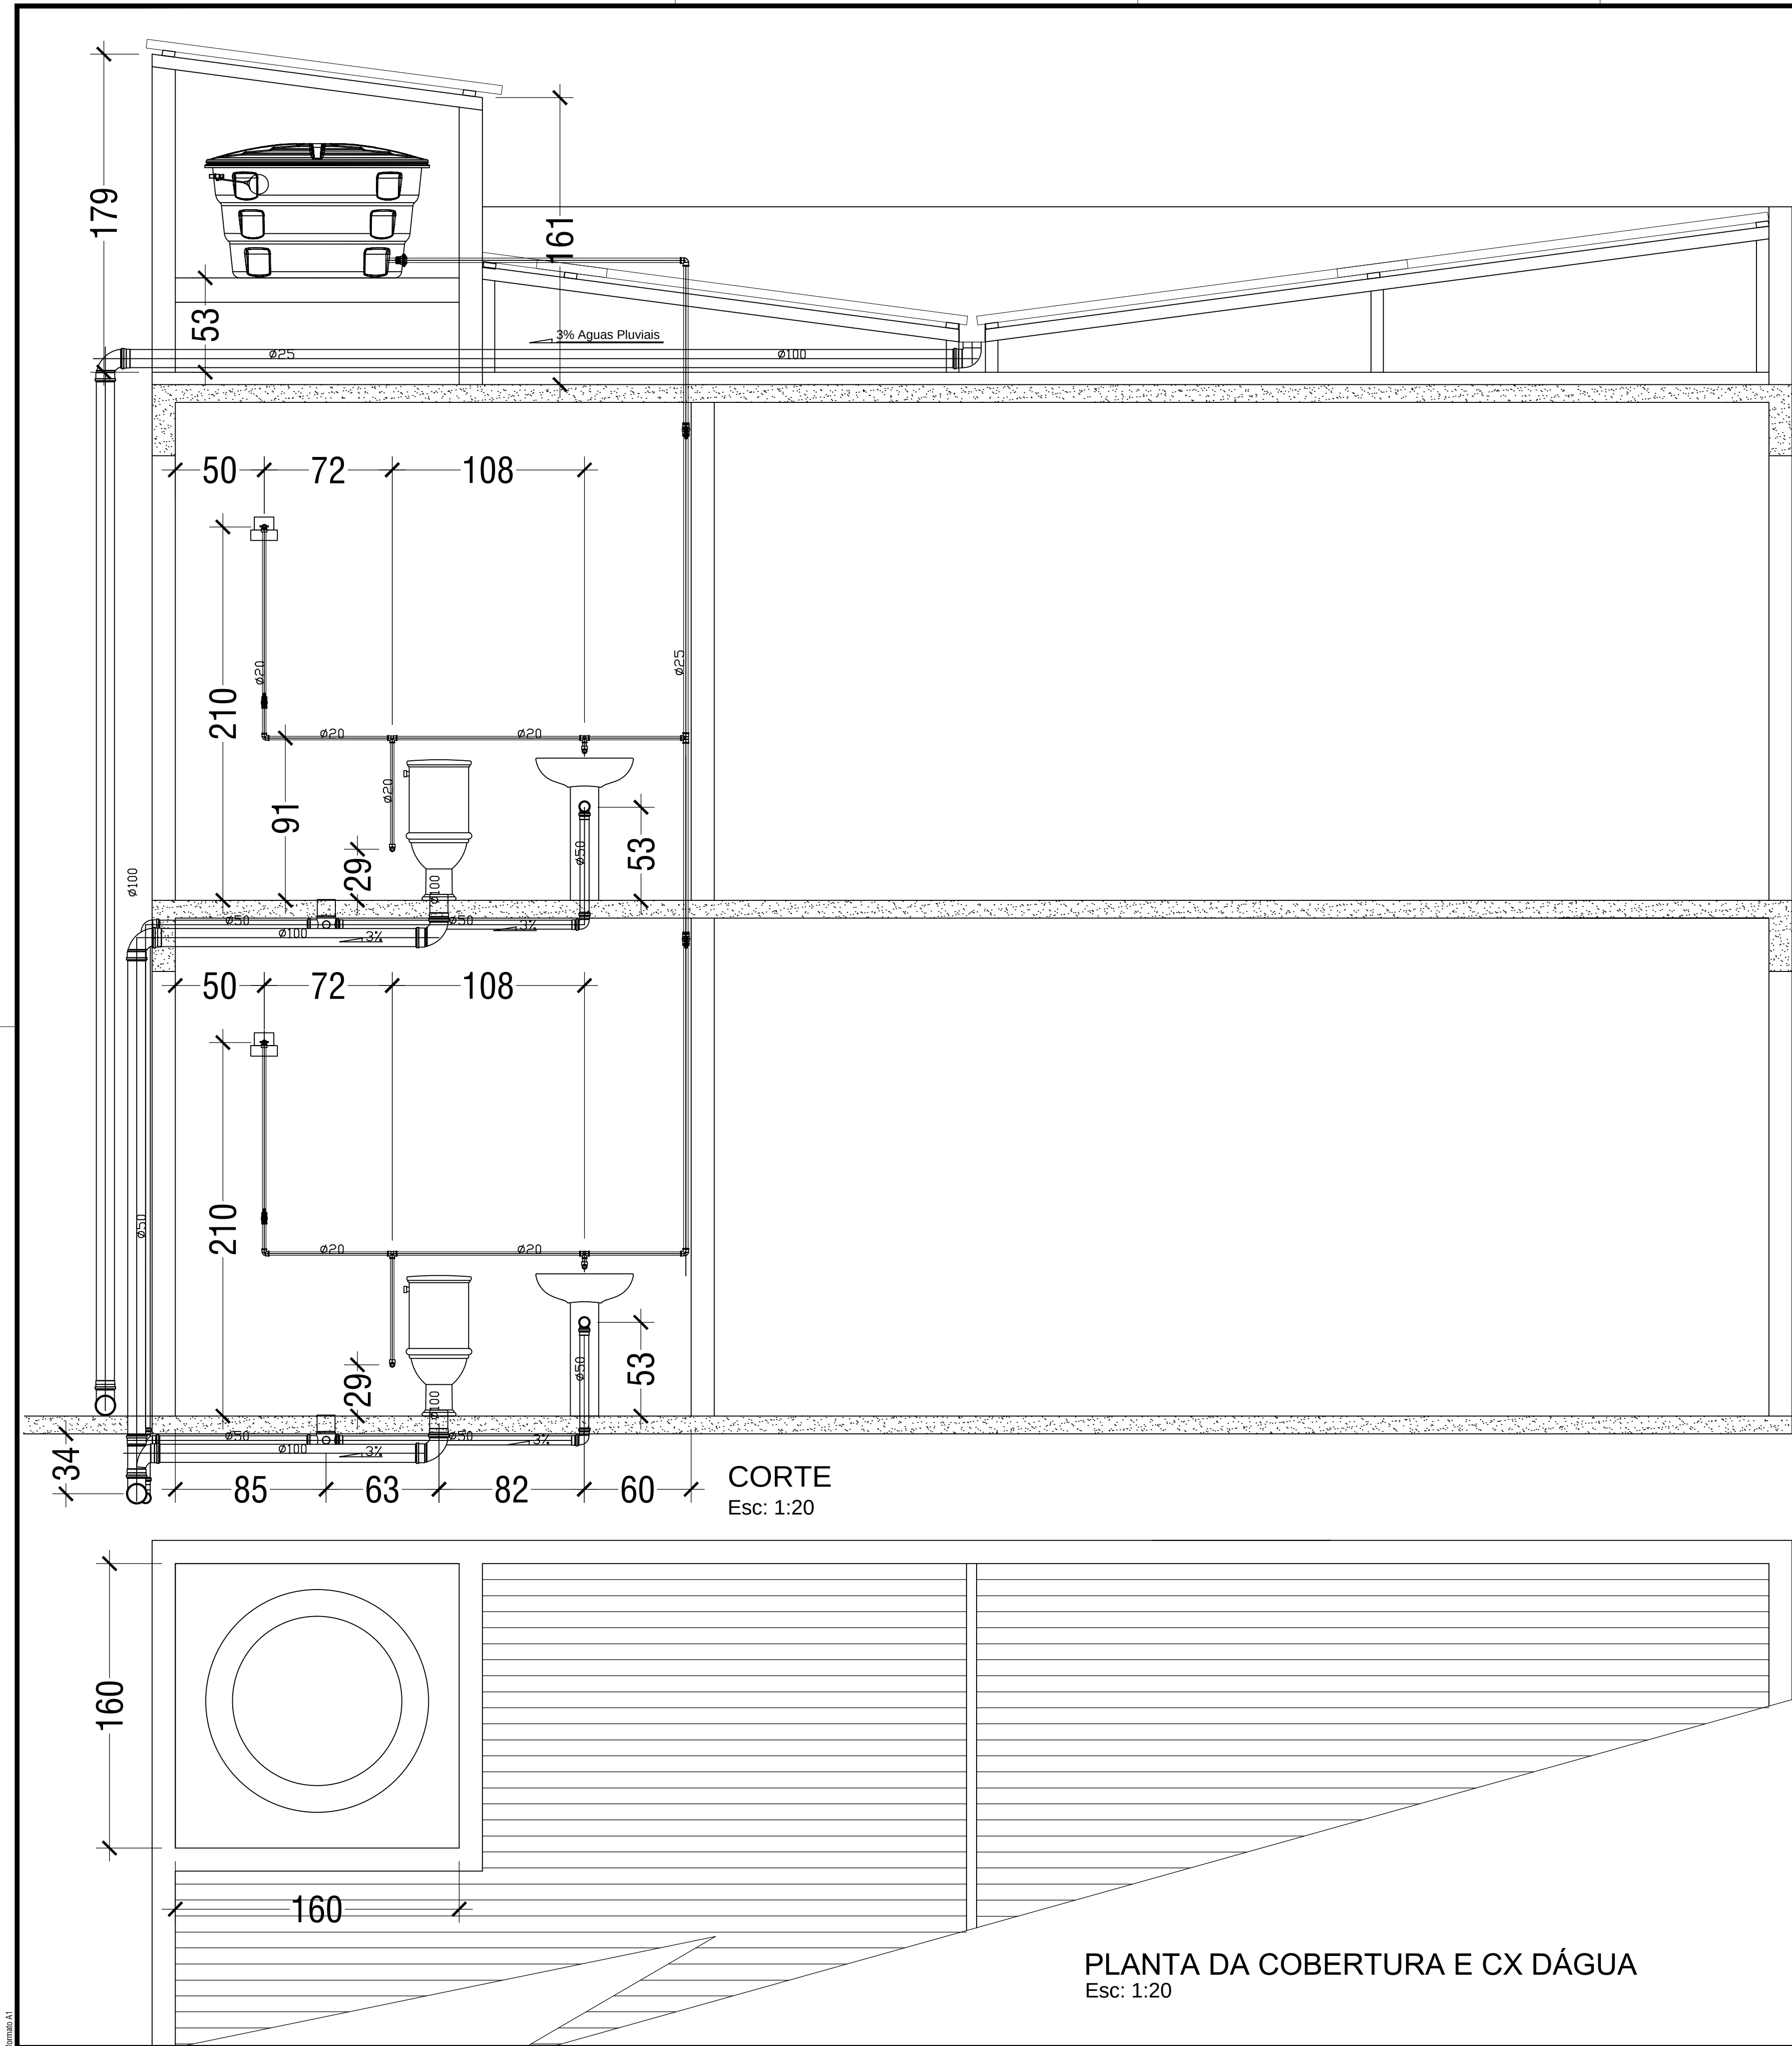

RELAÇÃO DE MATERIAIS AGUA WC	
DESCRIÇÃO	QUANTIDADE
Adaptador Soldável com Anel para Caixa D'Água 25mm	01un
Joelho 90° Soldável 20mm	02un
Joelho 90° Soldável 25mm	01un
Joelho 90° Soldável com Bucha de Latão 20mm x 1/2"	06un
Joelho de Redução 90° Soldável 25mm x 20mm	01un
Registro Esfera VS Compacto Soldável 20mm	02un
Registro Esfera VS Compacto Soldável 25mm	02un
Té de Redução Soldável 25mm x 20mm	01un
Té Soldável 20mm	04un
Tubo Soldável 3m x 20mm	10.00m
Tubo Soldável 3m x 25mm	6.70m
Caixa D'Água 500 L	01un
Torneira Boia para Caixa D'Água 1/2"	01un


RELAÇÃO DE MATERIAIS ESGOTO WC	
DESCRIÇÃO	QUANTIDADE
Caixa de Inspeção/Interligação DN 100	01un
Cx Sifonada Montada c/Grelha P Grelha 100x100x50-Redondo	02un
Corpo Caixa Sifonada 250x172x50mm	01un
Curva 90° Curta Série Normal 100mm	04un
Curva 90° Curta Série Normal 50mm	04un
Joelho 45° Série Normal 100mm	02un
Joelho 45° Série Normal 50mm	06un
Joelho 90° Série Normal 50mm	02un
Té Série Normal 100mm	01un
Té Série Normal 50mm	01un
Tubo de PVC Série Normal 100mm	23.20m
Tubo de PVC Série Normal 50mm	24.40m

RELAÇÃO DE MATERIAIS DA CALHA DO TELHADO	
DESCRIÇÃO	QUANTIDADE
Tubo de PVC Série Normal 100mm	10.00m
Joelho 90° Série Normal 100mm	02un

RELAÇÃO DE MATERIAIS PEÇAS DO WC	
DESCRIÇÃO	QUANTIDADE
Vaso com Caixa de Descarga Acoplada	02un
Pia de Louça com pé	02un
Torneira para pia inox	02un
Válvula para pia inox	02un
Tampa de ralo inox	02un
Chuveiro Elétrico	02un

CARIMBOS:

PREFEITURA MUNICIPAL DE CANTAGALO

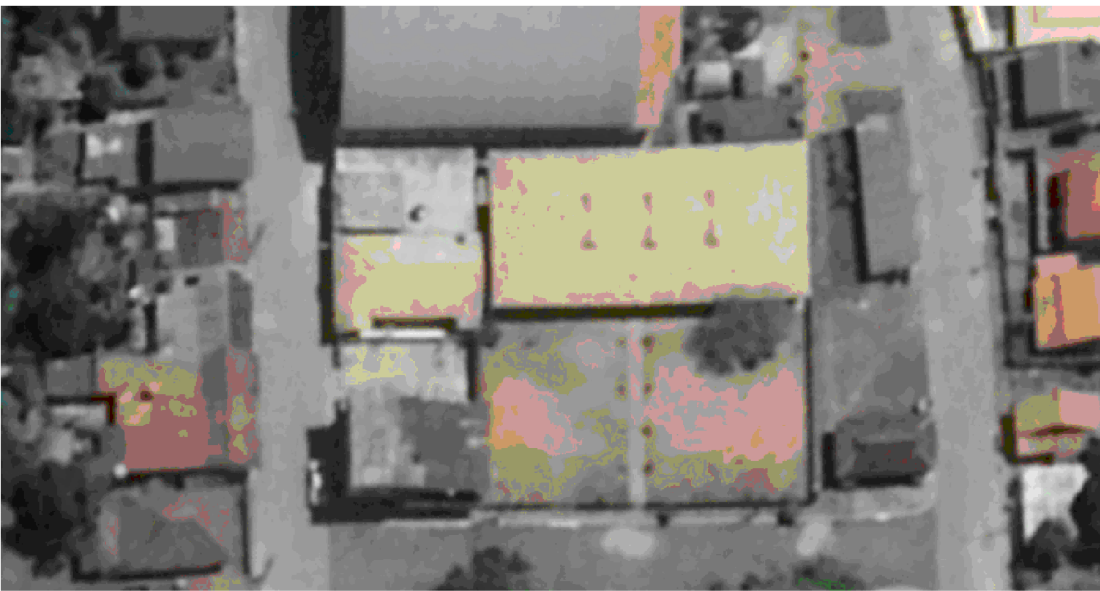

ENDEREÇO: Bairro Centro - Distrito de S. Sebastião do Paraiba - Cantagalo - RJ


Centro Administrativo

DESCRIÇÃO DO PROJETO:
Projeto de Hidráulica, Esgoto, e Águas Pluviais

CONTEÚDO:
Corte
Planta do WC do Térreo
Planta do WC do 1º Pav.

ÁREA TOTAL DO TERRENO:
136,60m²
ÁREA TOTAL DA CONSTRUÇÃO:
136,60m²
OCUPAÇÃO:
100%
ÁREA PERMEÁVEL:
136,60m²
ARQUIVO:
ARQUIVO

FOLHA:
/
DATA:
junho/ 2019
DESENHO:
DESENHO

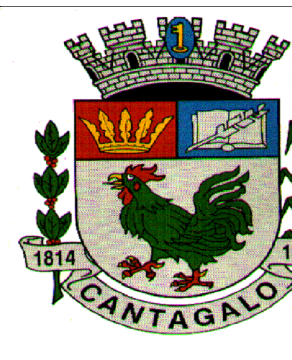

PLANTA DA COBERTURA E CX DÁGUA
Esc: 1:20