




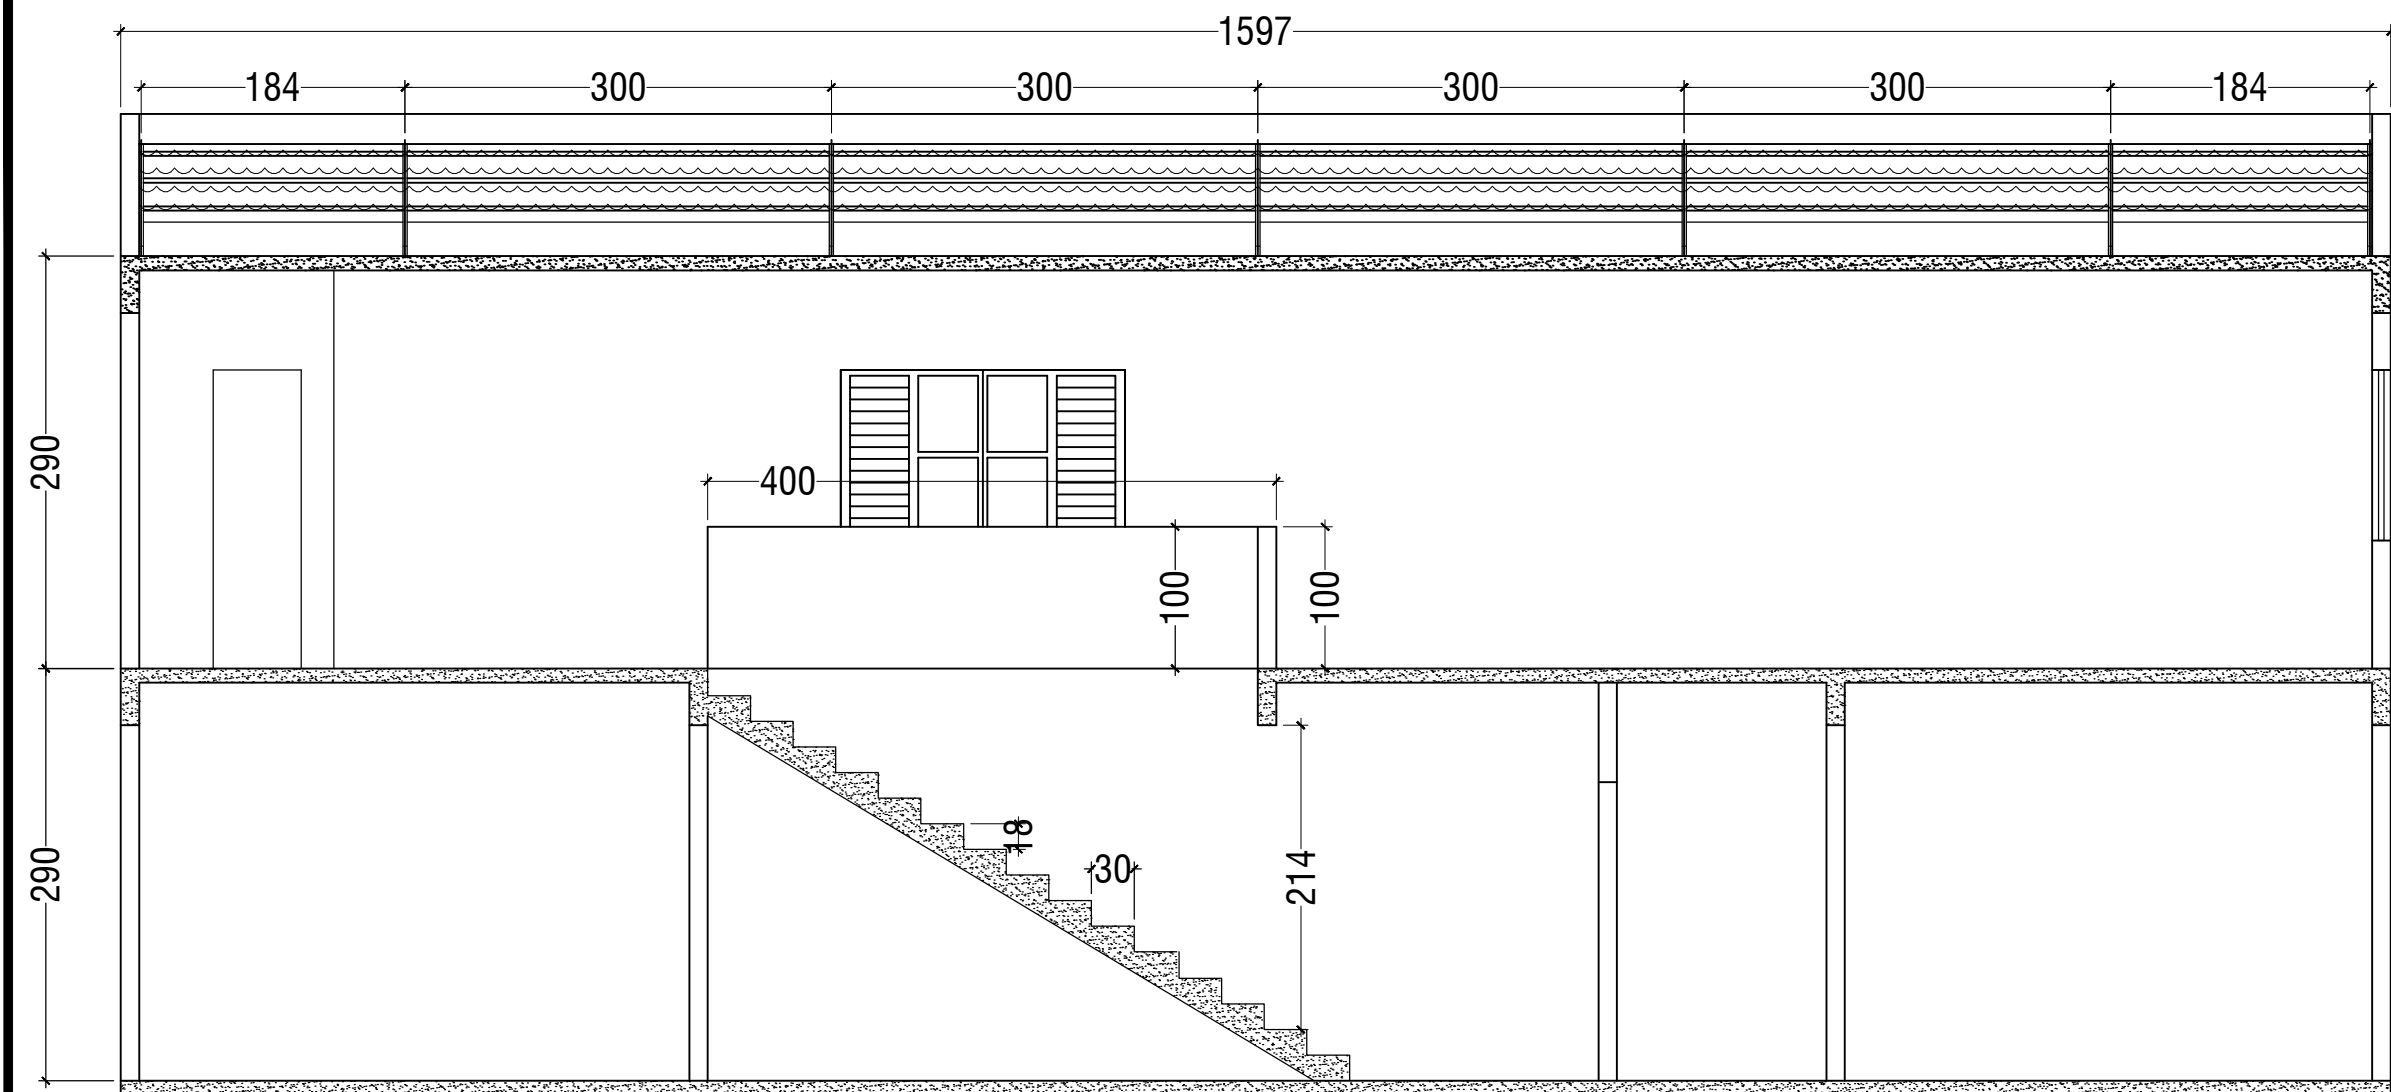


Corte A A
Esc: 1:50

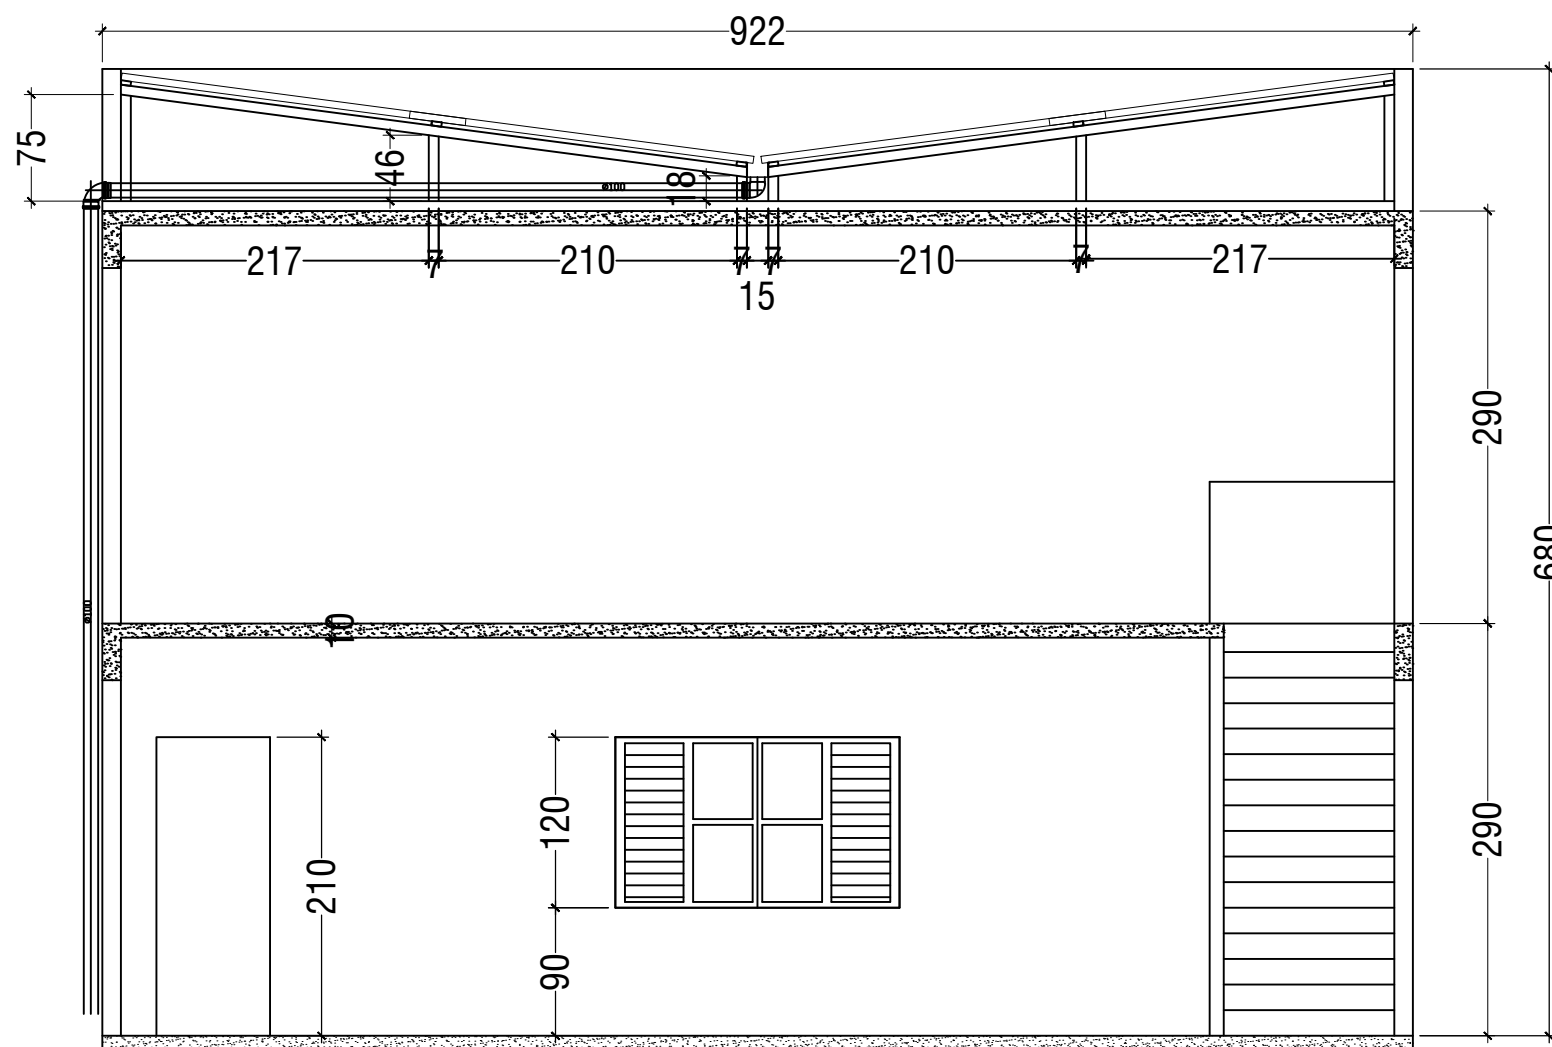


Corte B B
Esc: 1:50

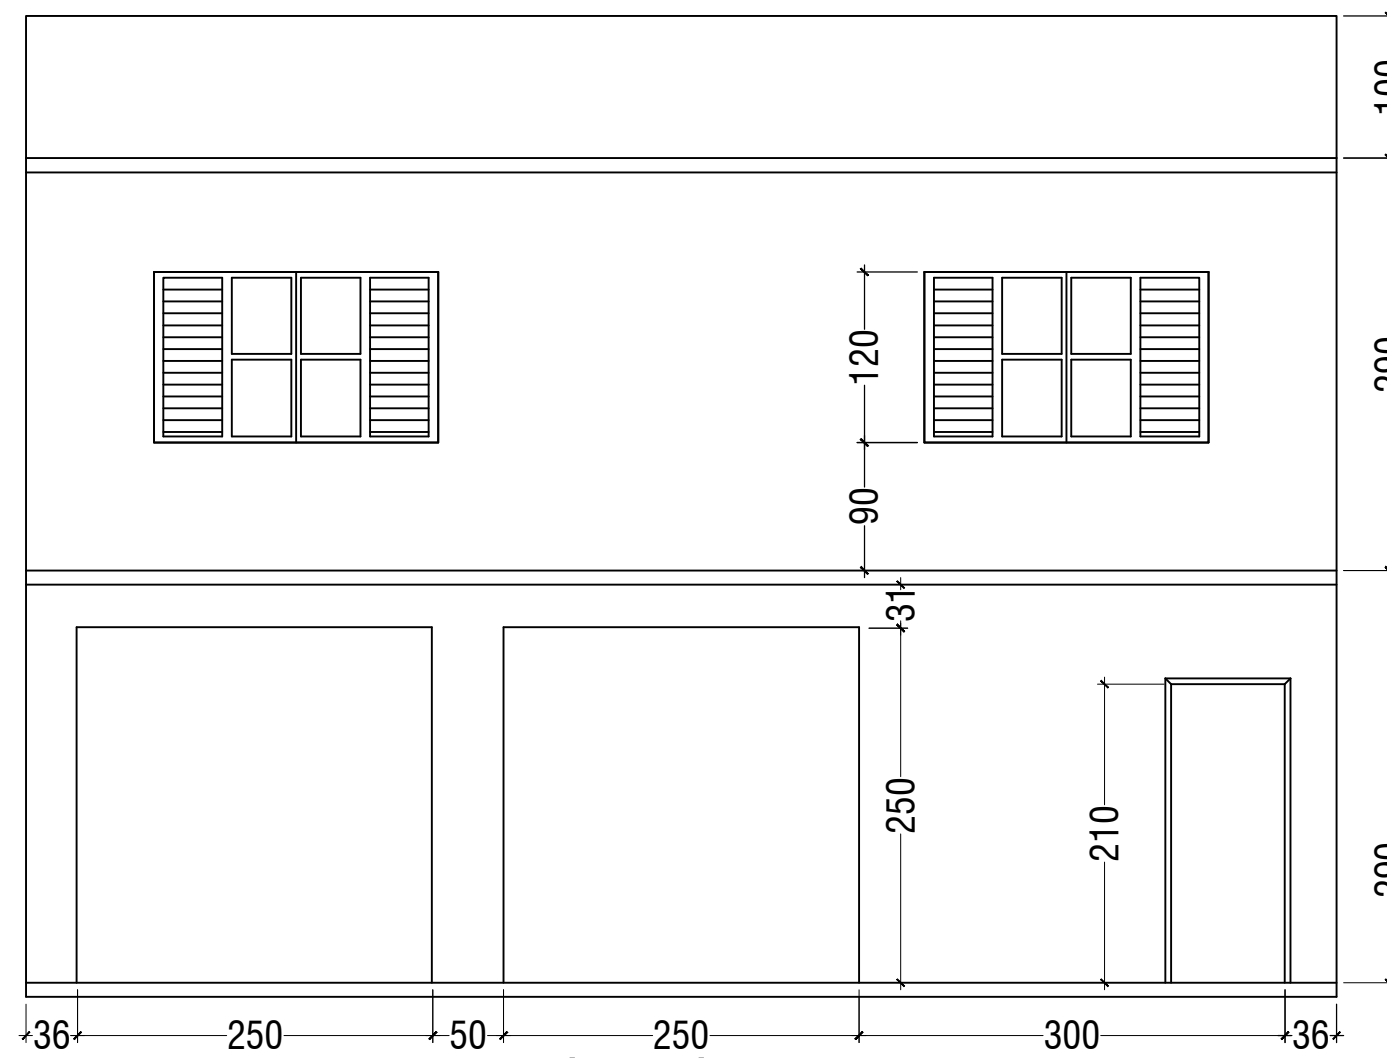

Vista de Frente
Esc: 1:50

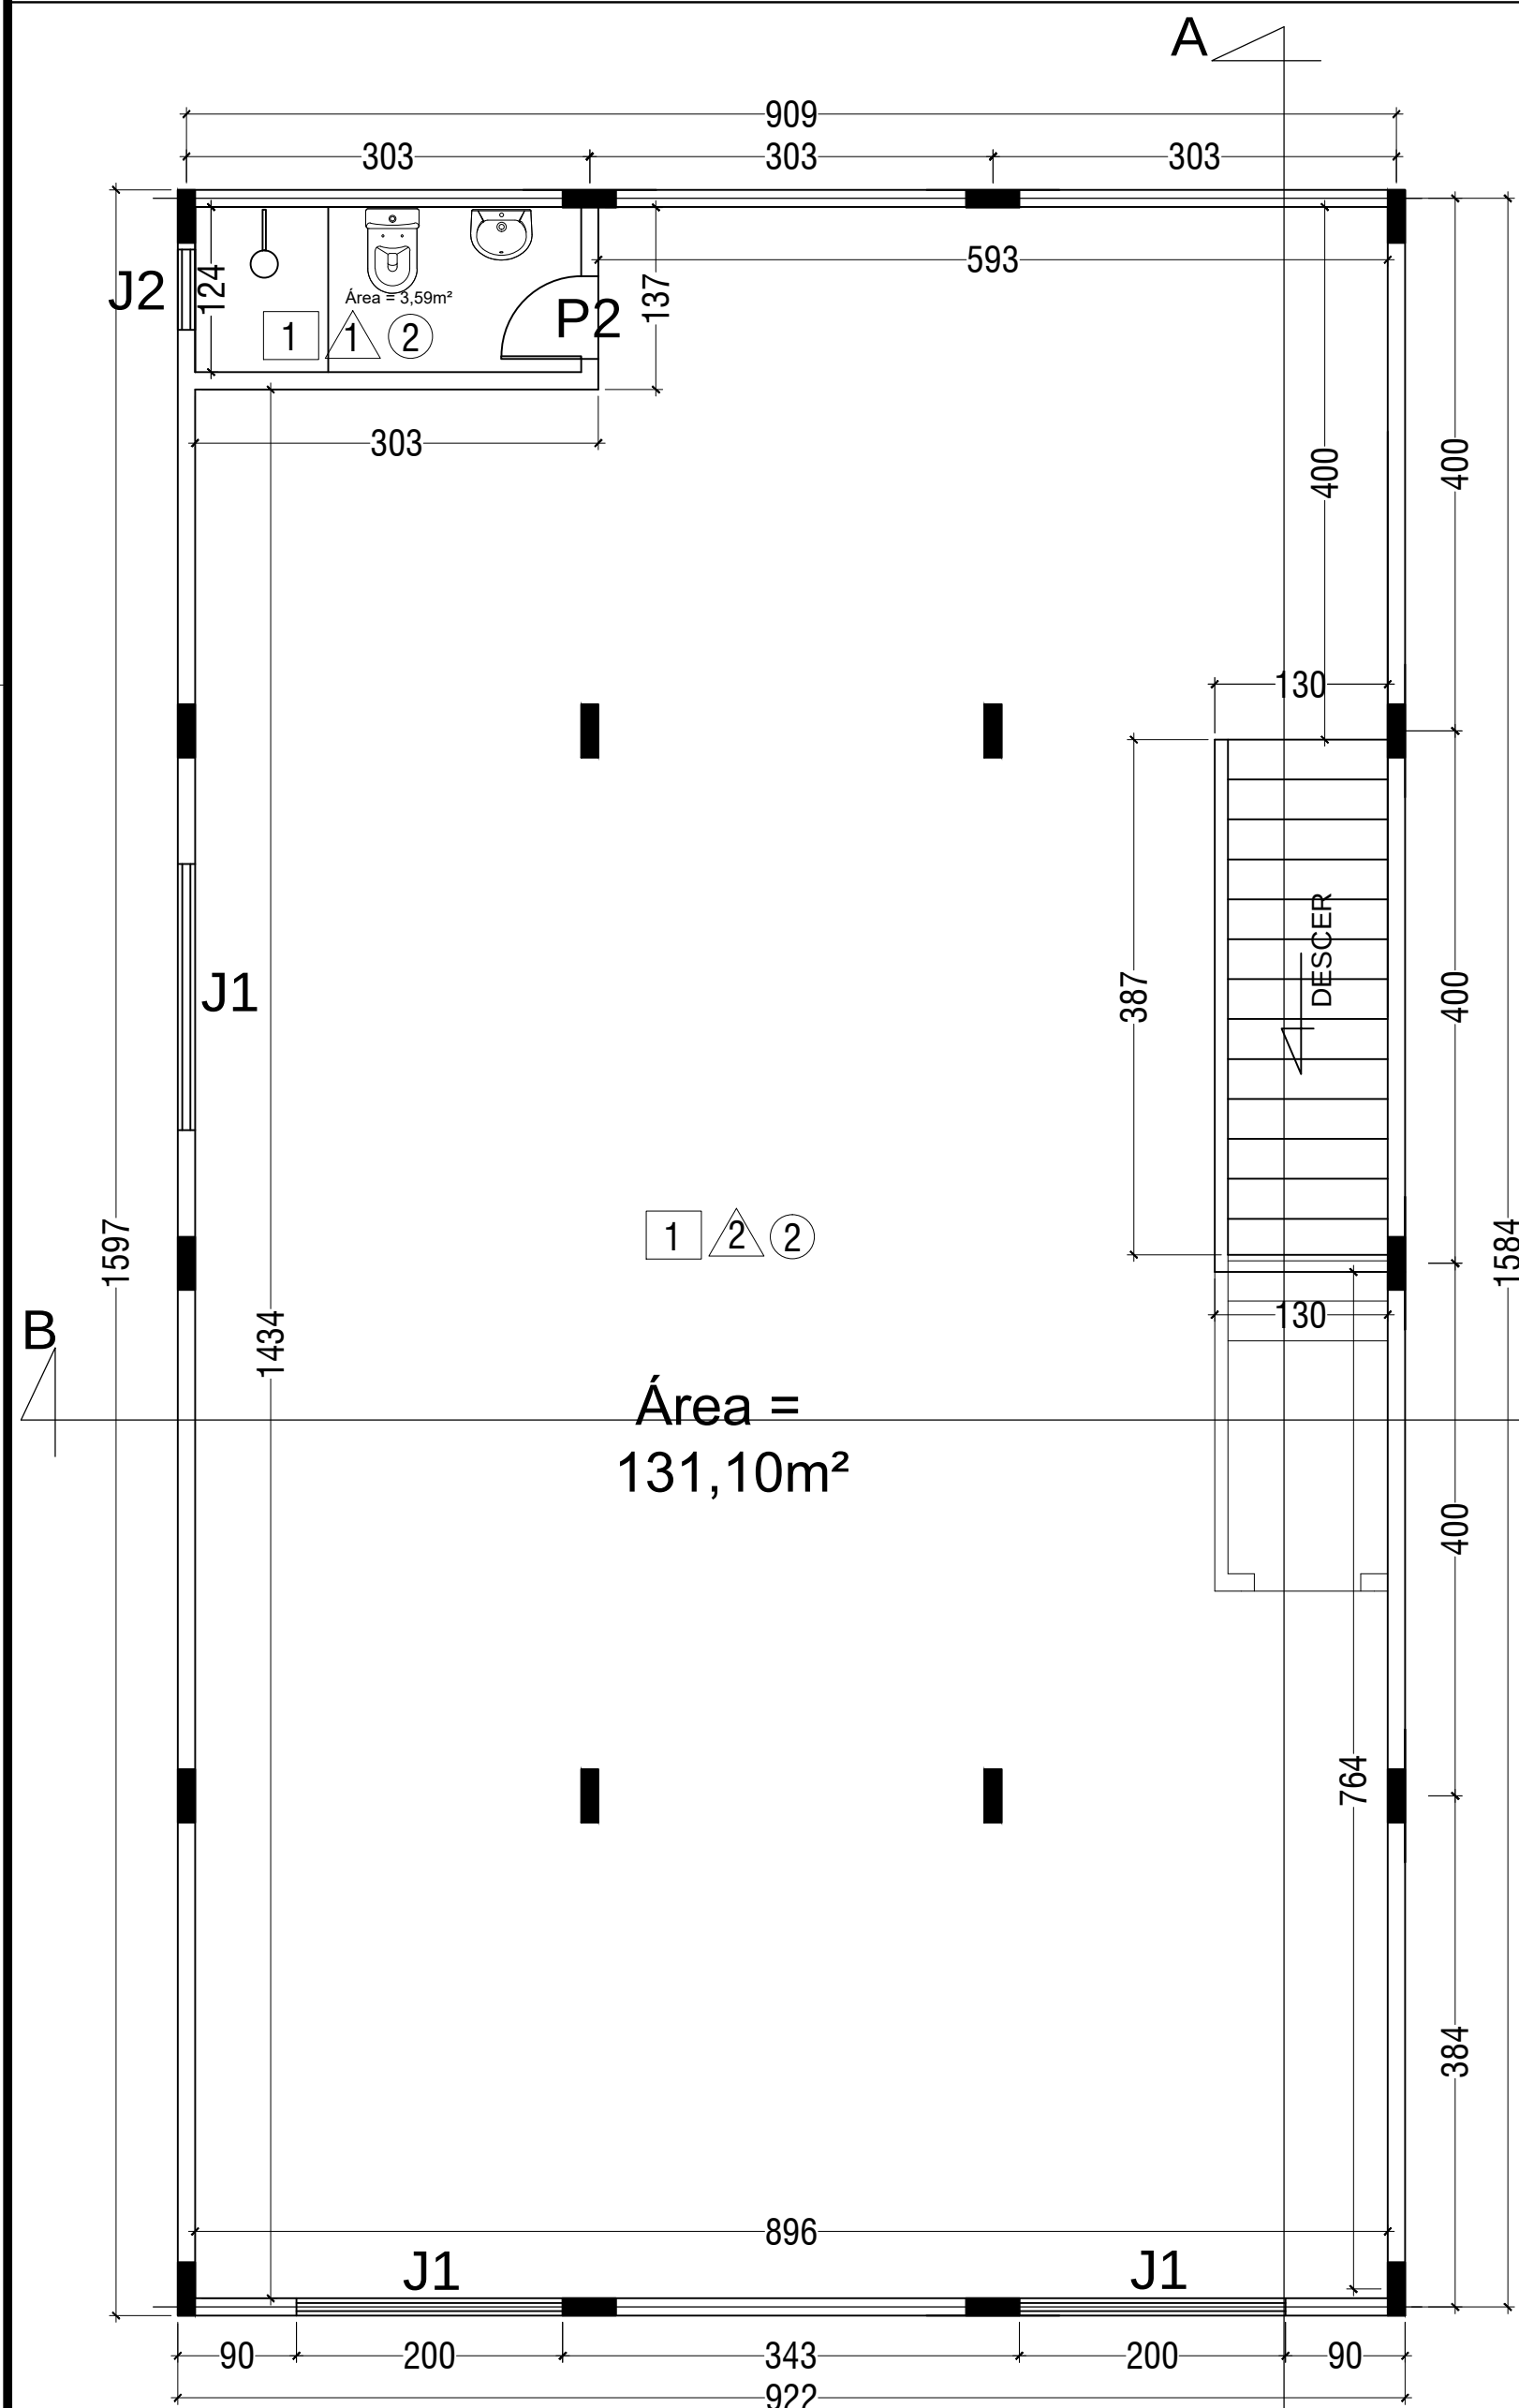


1º Pavimento
Esc: 1:50

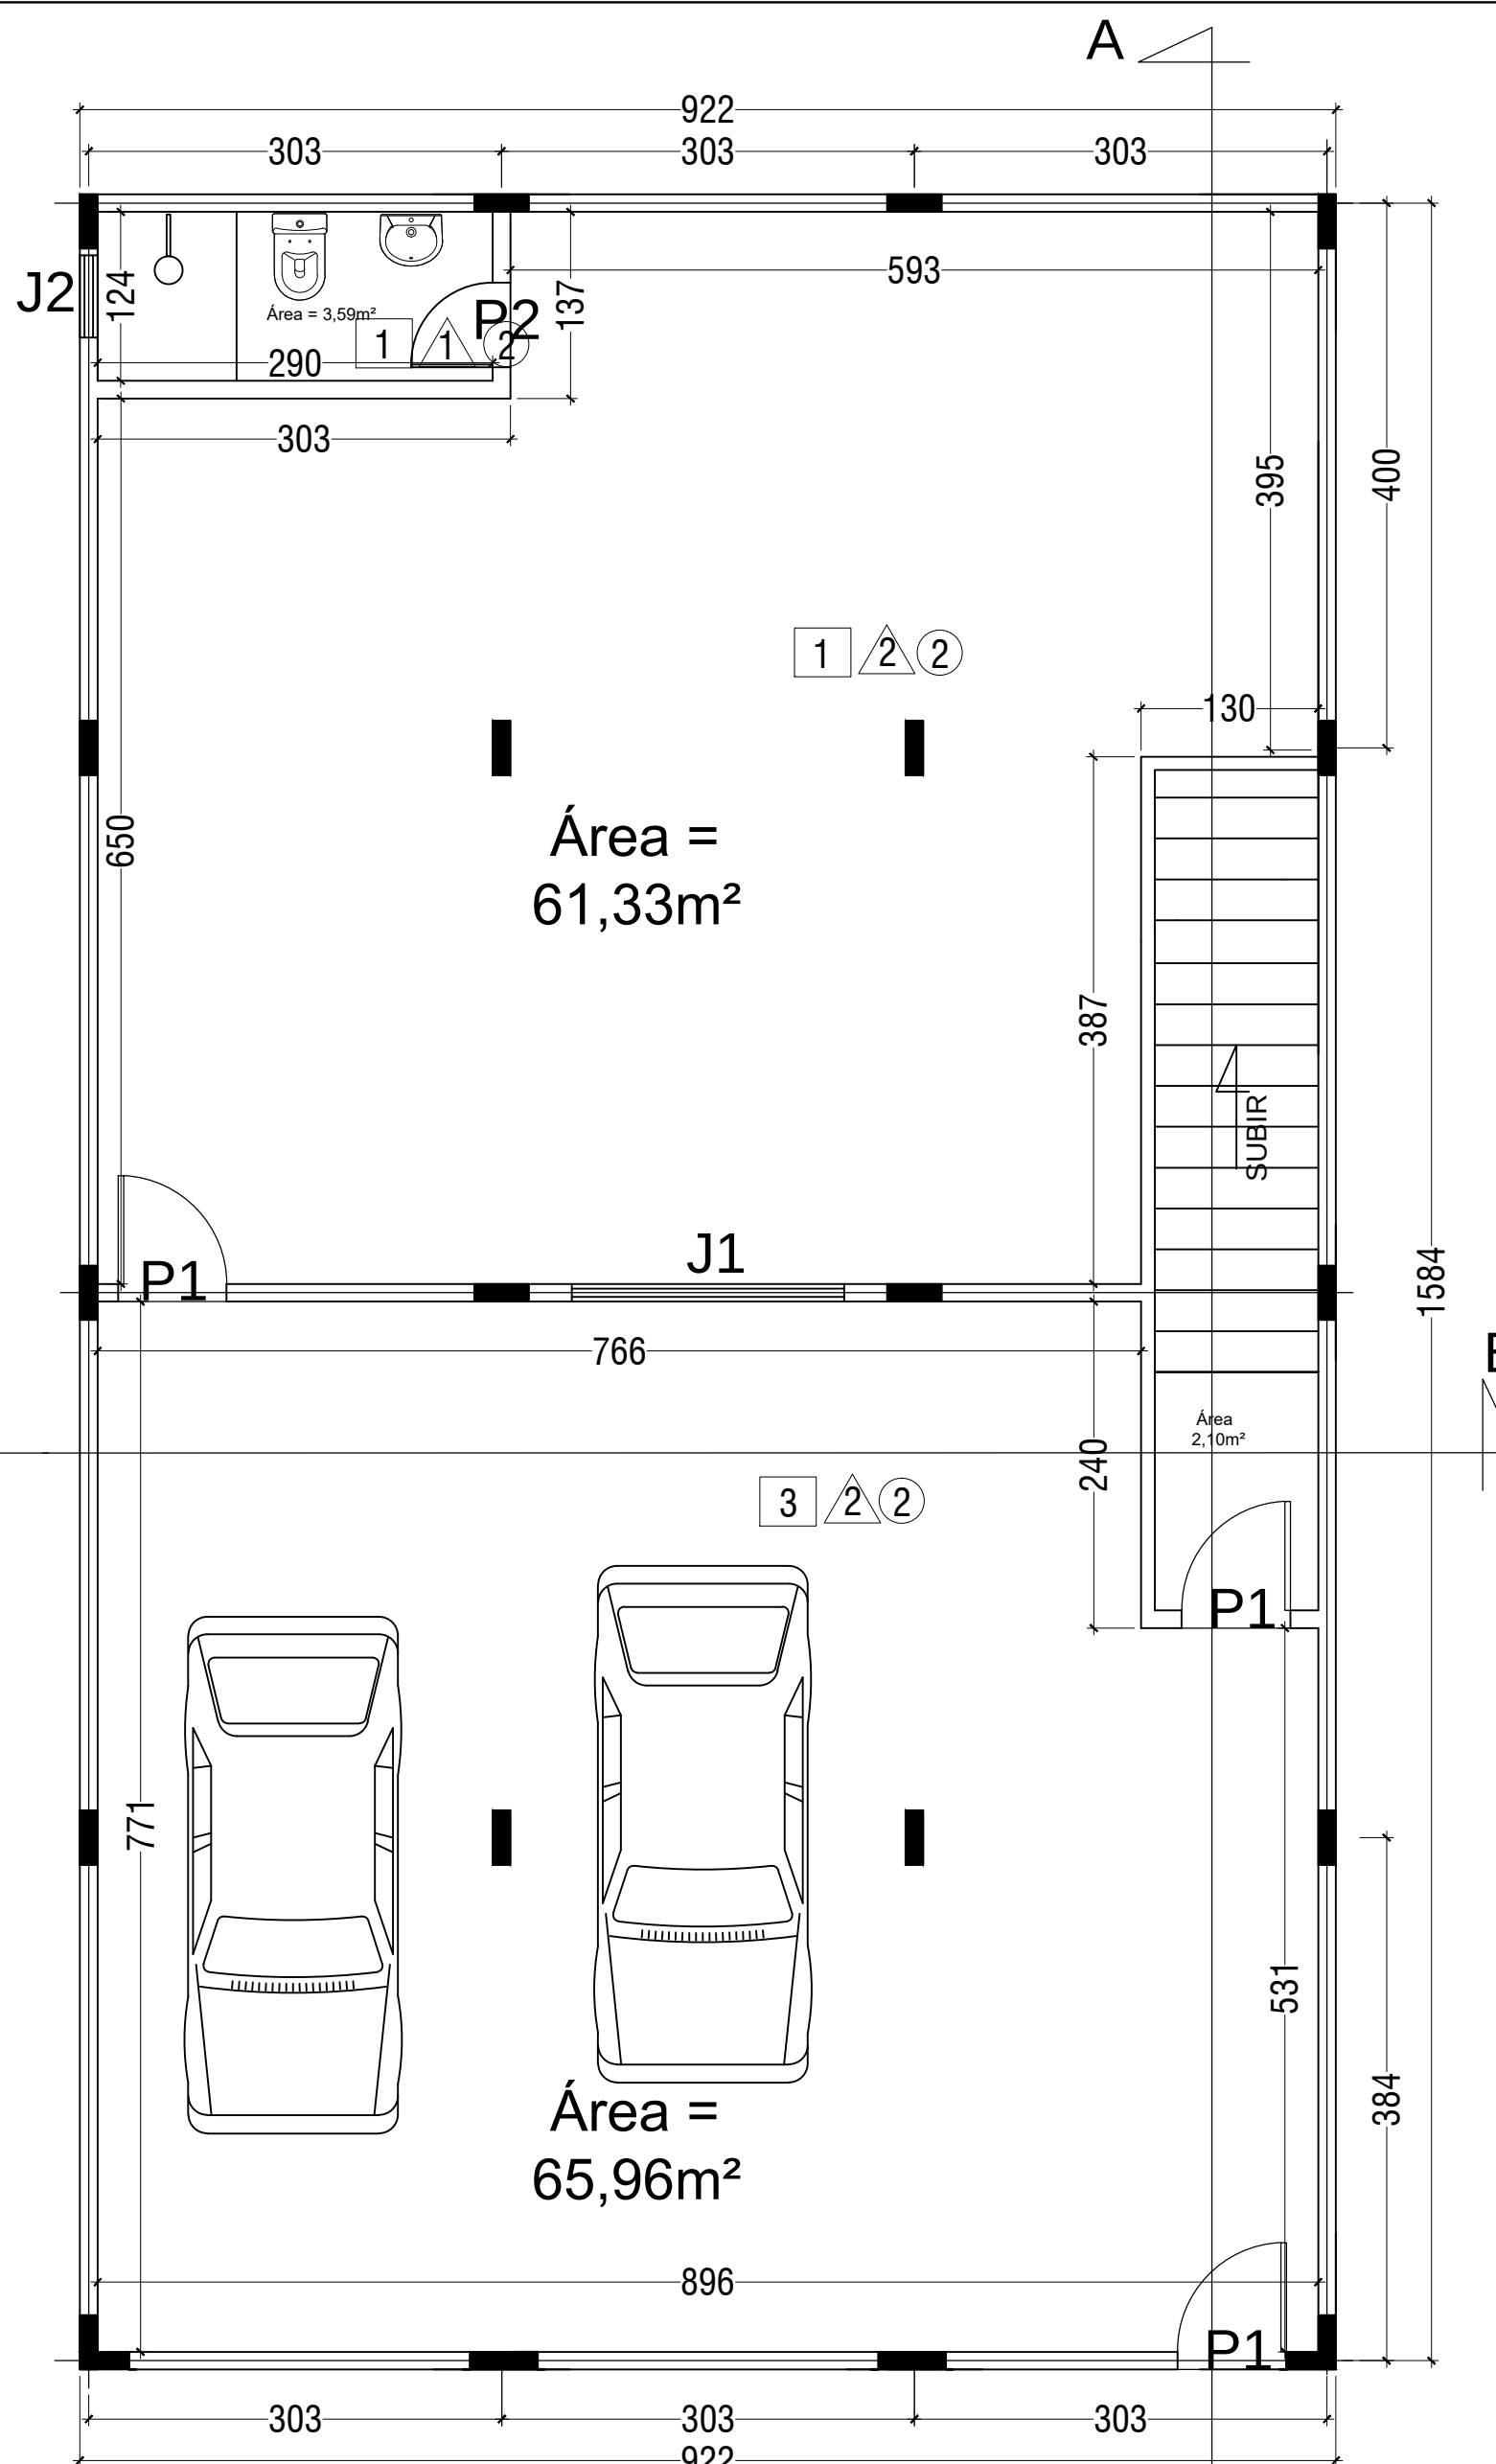

Térreo
Esc: 1:50

- LEGENDA
- PISO
 - 1-PISO CERÂMICO PEI IV, COR BRANCA, ASSENTADO SOBRE CONTRAPISO REGULARIZADO;
 - 2-PISO EM BLOCO INTERTRAVADO, ESP. 6cm, ASSENTADO SOBRE AREIA (ESP. DE 5CM)
 - 3-PISO EM CONCRETO DE ALTA RESISTÊNCIA ANTI-DERRAPANTE;
 - 4-GRAMA SINTÉTICA MONOFILAMENTO COM ESPINHA, ASSENTE SOBRE BORRACHA
 - 5-PÓ DE PEDRA PENEIRADO
 - 6-AMENDOIM FORRAGEIRO
- △ PAREDE
- 1-REVESTIMENTO DE PAREDES COM AZULEJO BRANCO 15X15cm, QUALIDADE EXTRA, REJUNTADAS COM PASTA DE CIMENTO BRANCO
 - 2-ALVENARIA REVESTIDA (CHAPISCO, EMBOÇO E REBOCO) COM PINTURA ACRÍLICA ACETINADA, NA COR BRANCO GELÔ.
- TETO
- 1-FORRO DE PVC
 - 2-LAJE REVESTIDA (CHAPISCO, EMBOÇO E REBOCO) COM PINTURA ACRÍLICA ACETINADA, NA COR BRANCO GELÔ.

CARIMBOS:

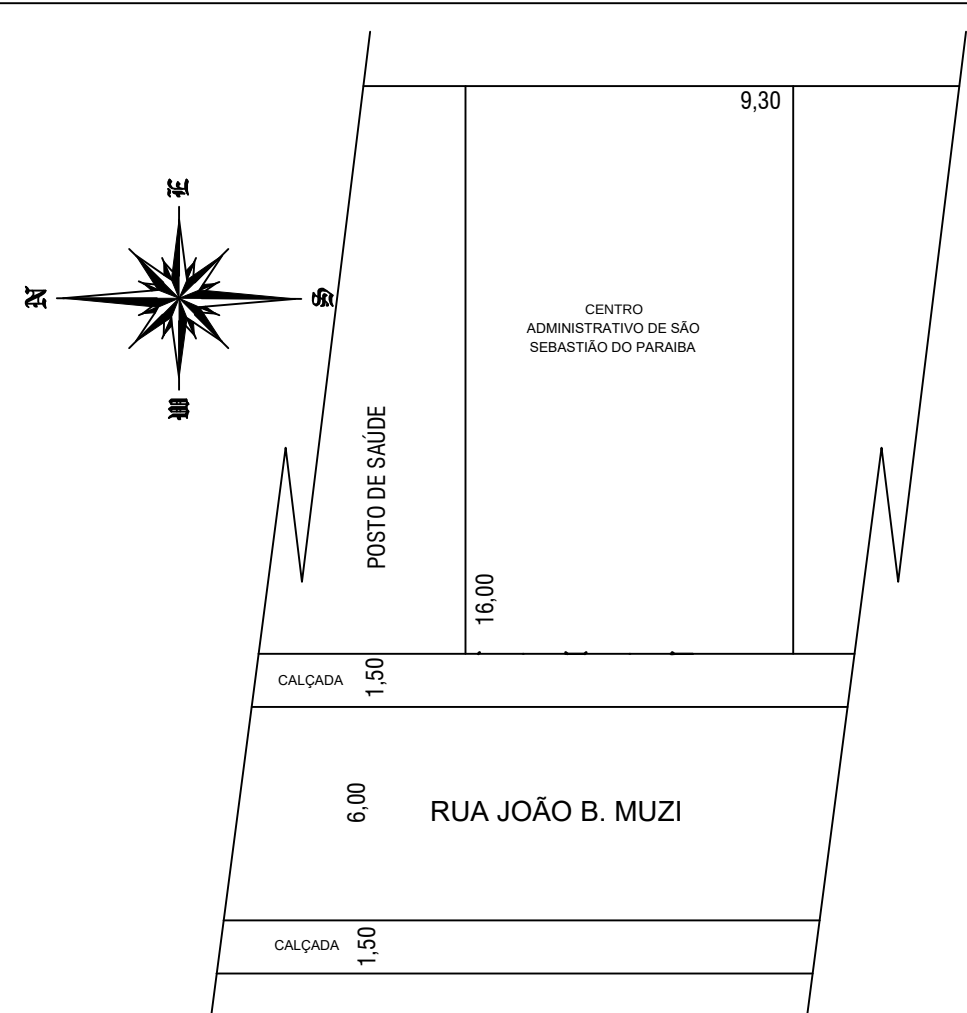

Planta de Situação
Esc: 1:500


ESQUADRIA

P 1 = 0,80X2,10 madeira
P 2 = 0,60X2,10 madeira
J 1 = 2,00X1,00 metalon
J 2 = 0,60X0,60 metalon

Material do Telhado

Ripas de Parajú=94,30m
Peça 3x7,5 de Parajú=144,00m
Telhas Ond. Fibrocimento=16
peças 2,44x1,10x5mm
Calha de #galvanizada=1 pç
15,70mx0,10x0,15x#3mm

PREFEITURA MUNICIPAL DE CANTAGALO

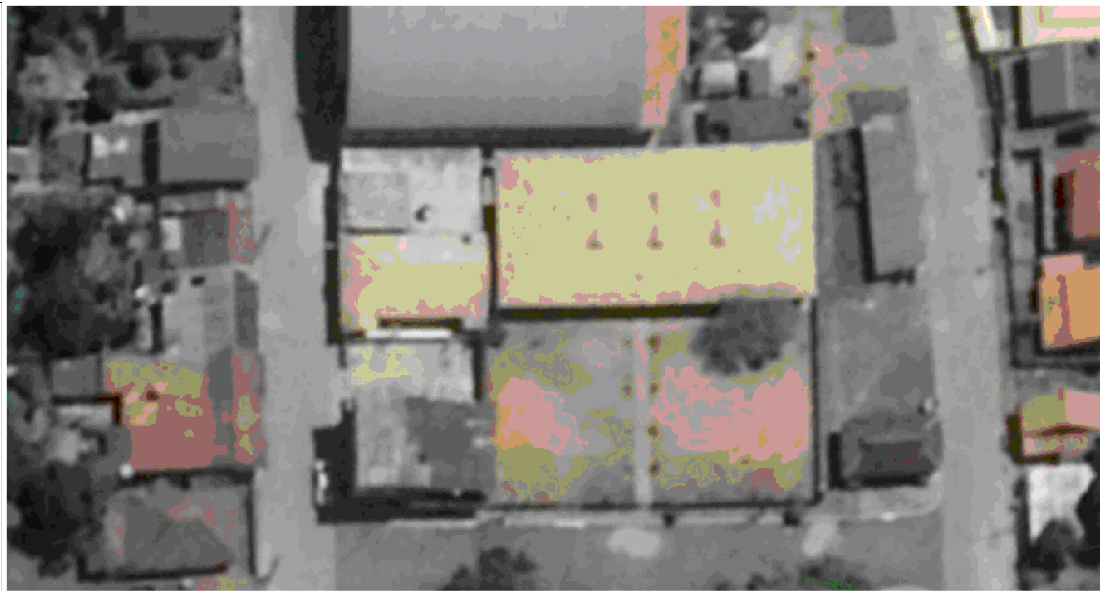

ENDEREÇO: Rua João B. Muzi - Distrito de S. Sebastião do Paraiba - Cantagalo - RJ

Centro Administrativo

DESCRIÇÃO DO PROJETO:

Projeto de Arquitetura - Layout Geral
Projeto de Plantas Baixas, Cortes e Vista de Frente

CONTEÚDO:

Plantas Baixas

Corte AA

Corte BB

Vista de Frente

Lista de Materiais

ÁREA TOTAL DO TERRENO:

136,60m²

ÁREA TOTAL DA CONSTRUÇÃO:

136,60m²

Ocupação:

100%

ÁREA PERMEÁVEL:

136,60m²

ARQUIVO:

ARQUIVO

FOLHA:

1

DATA:

junho 2019

DESENHO:

DESENHO

