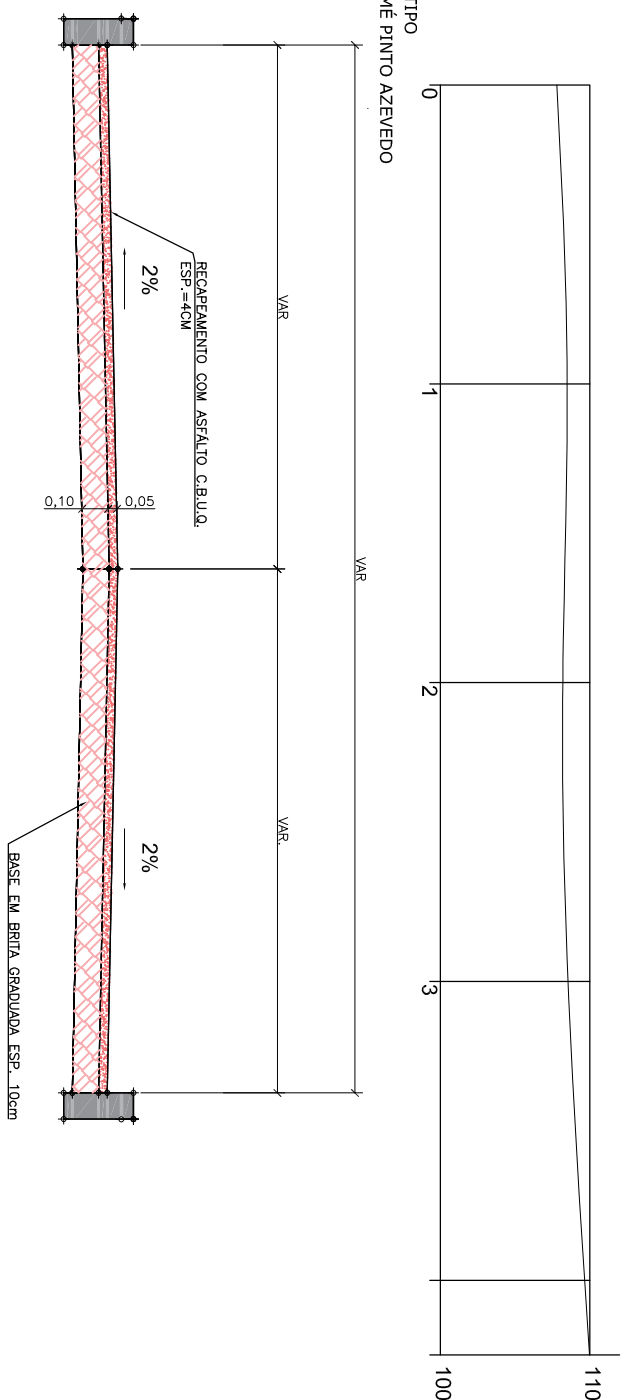
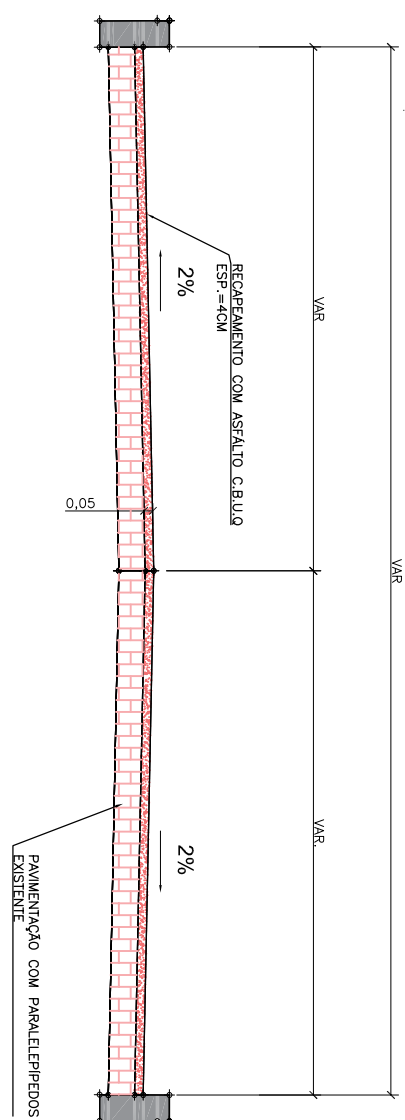
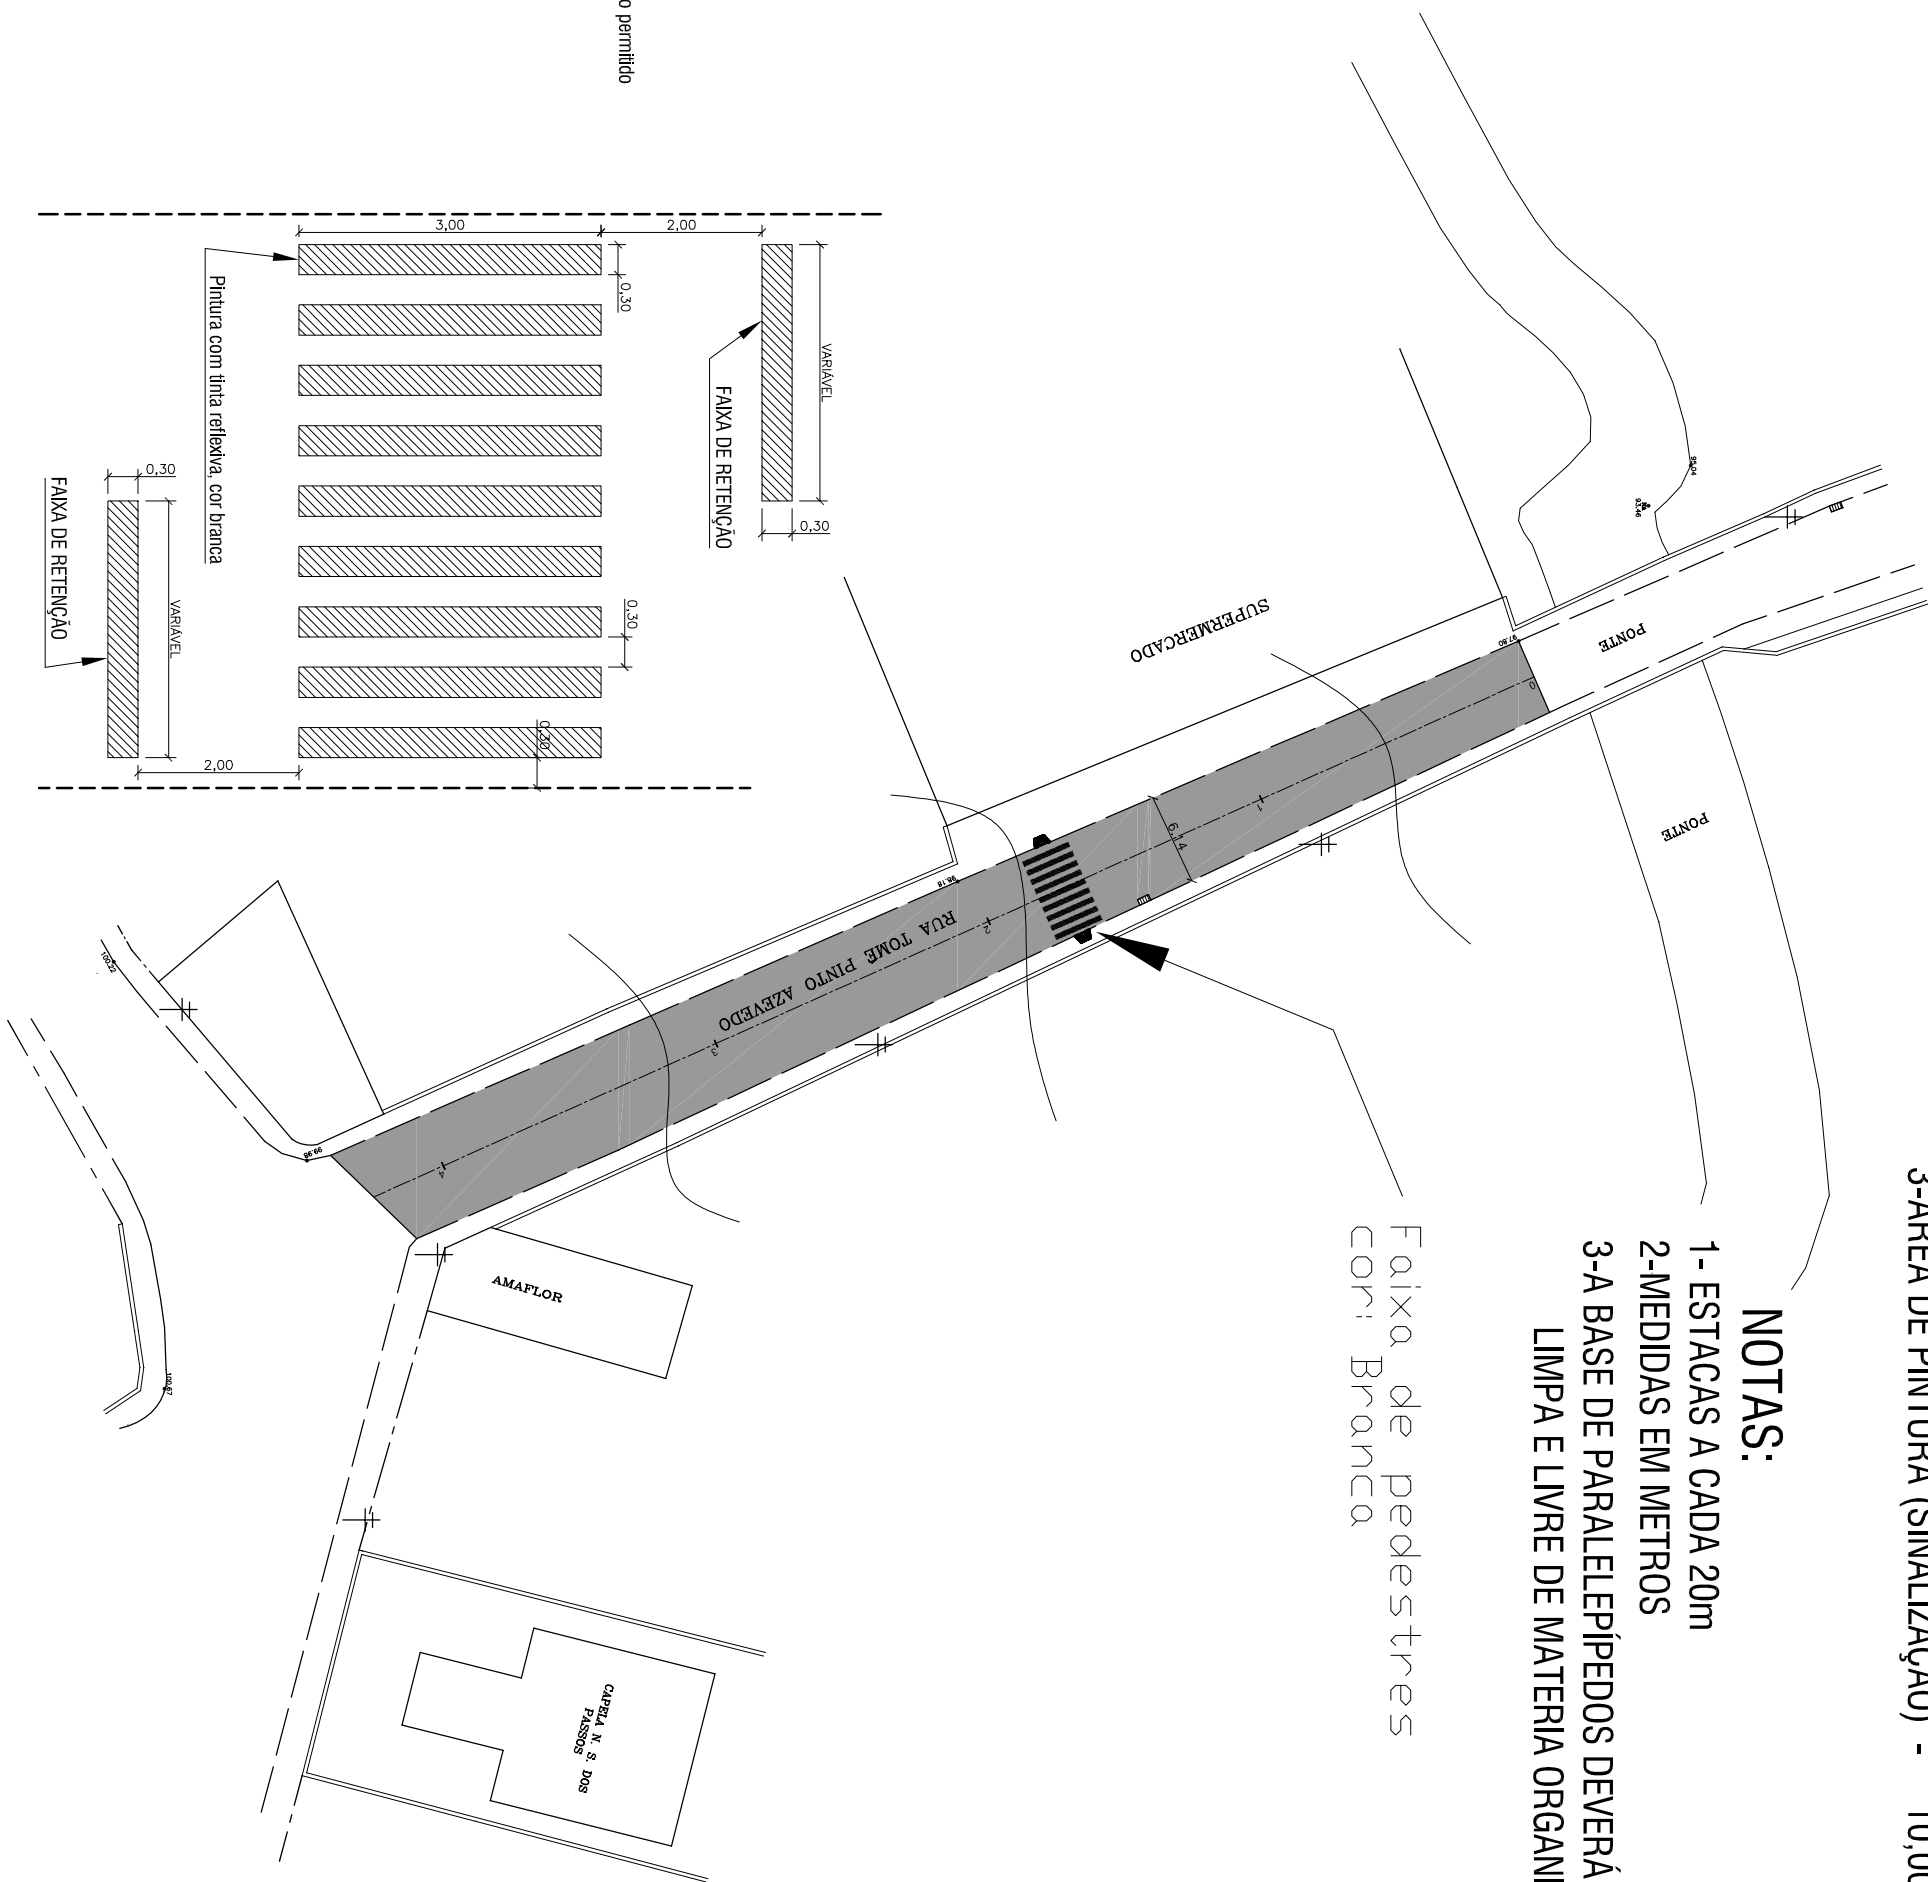
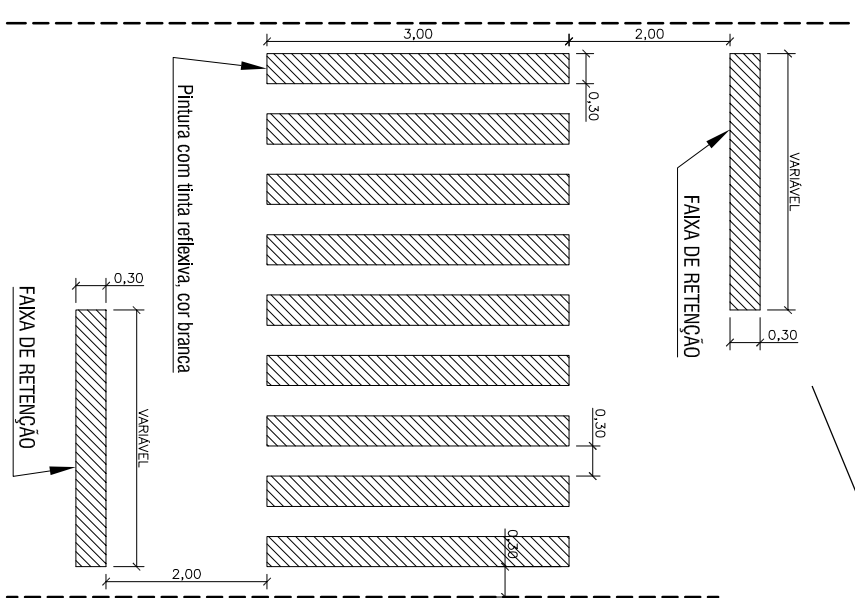
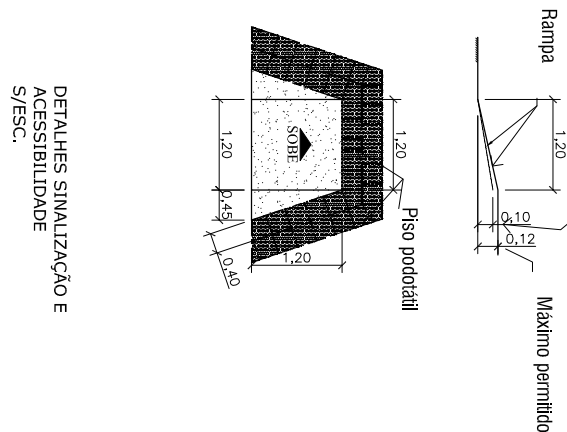
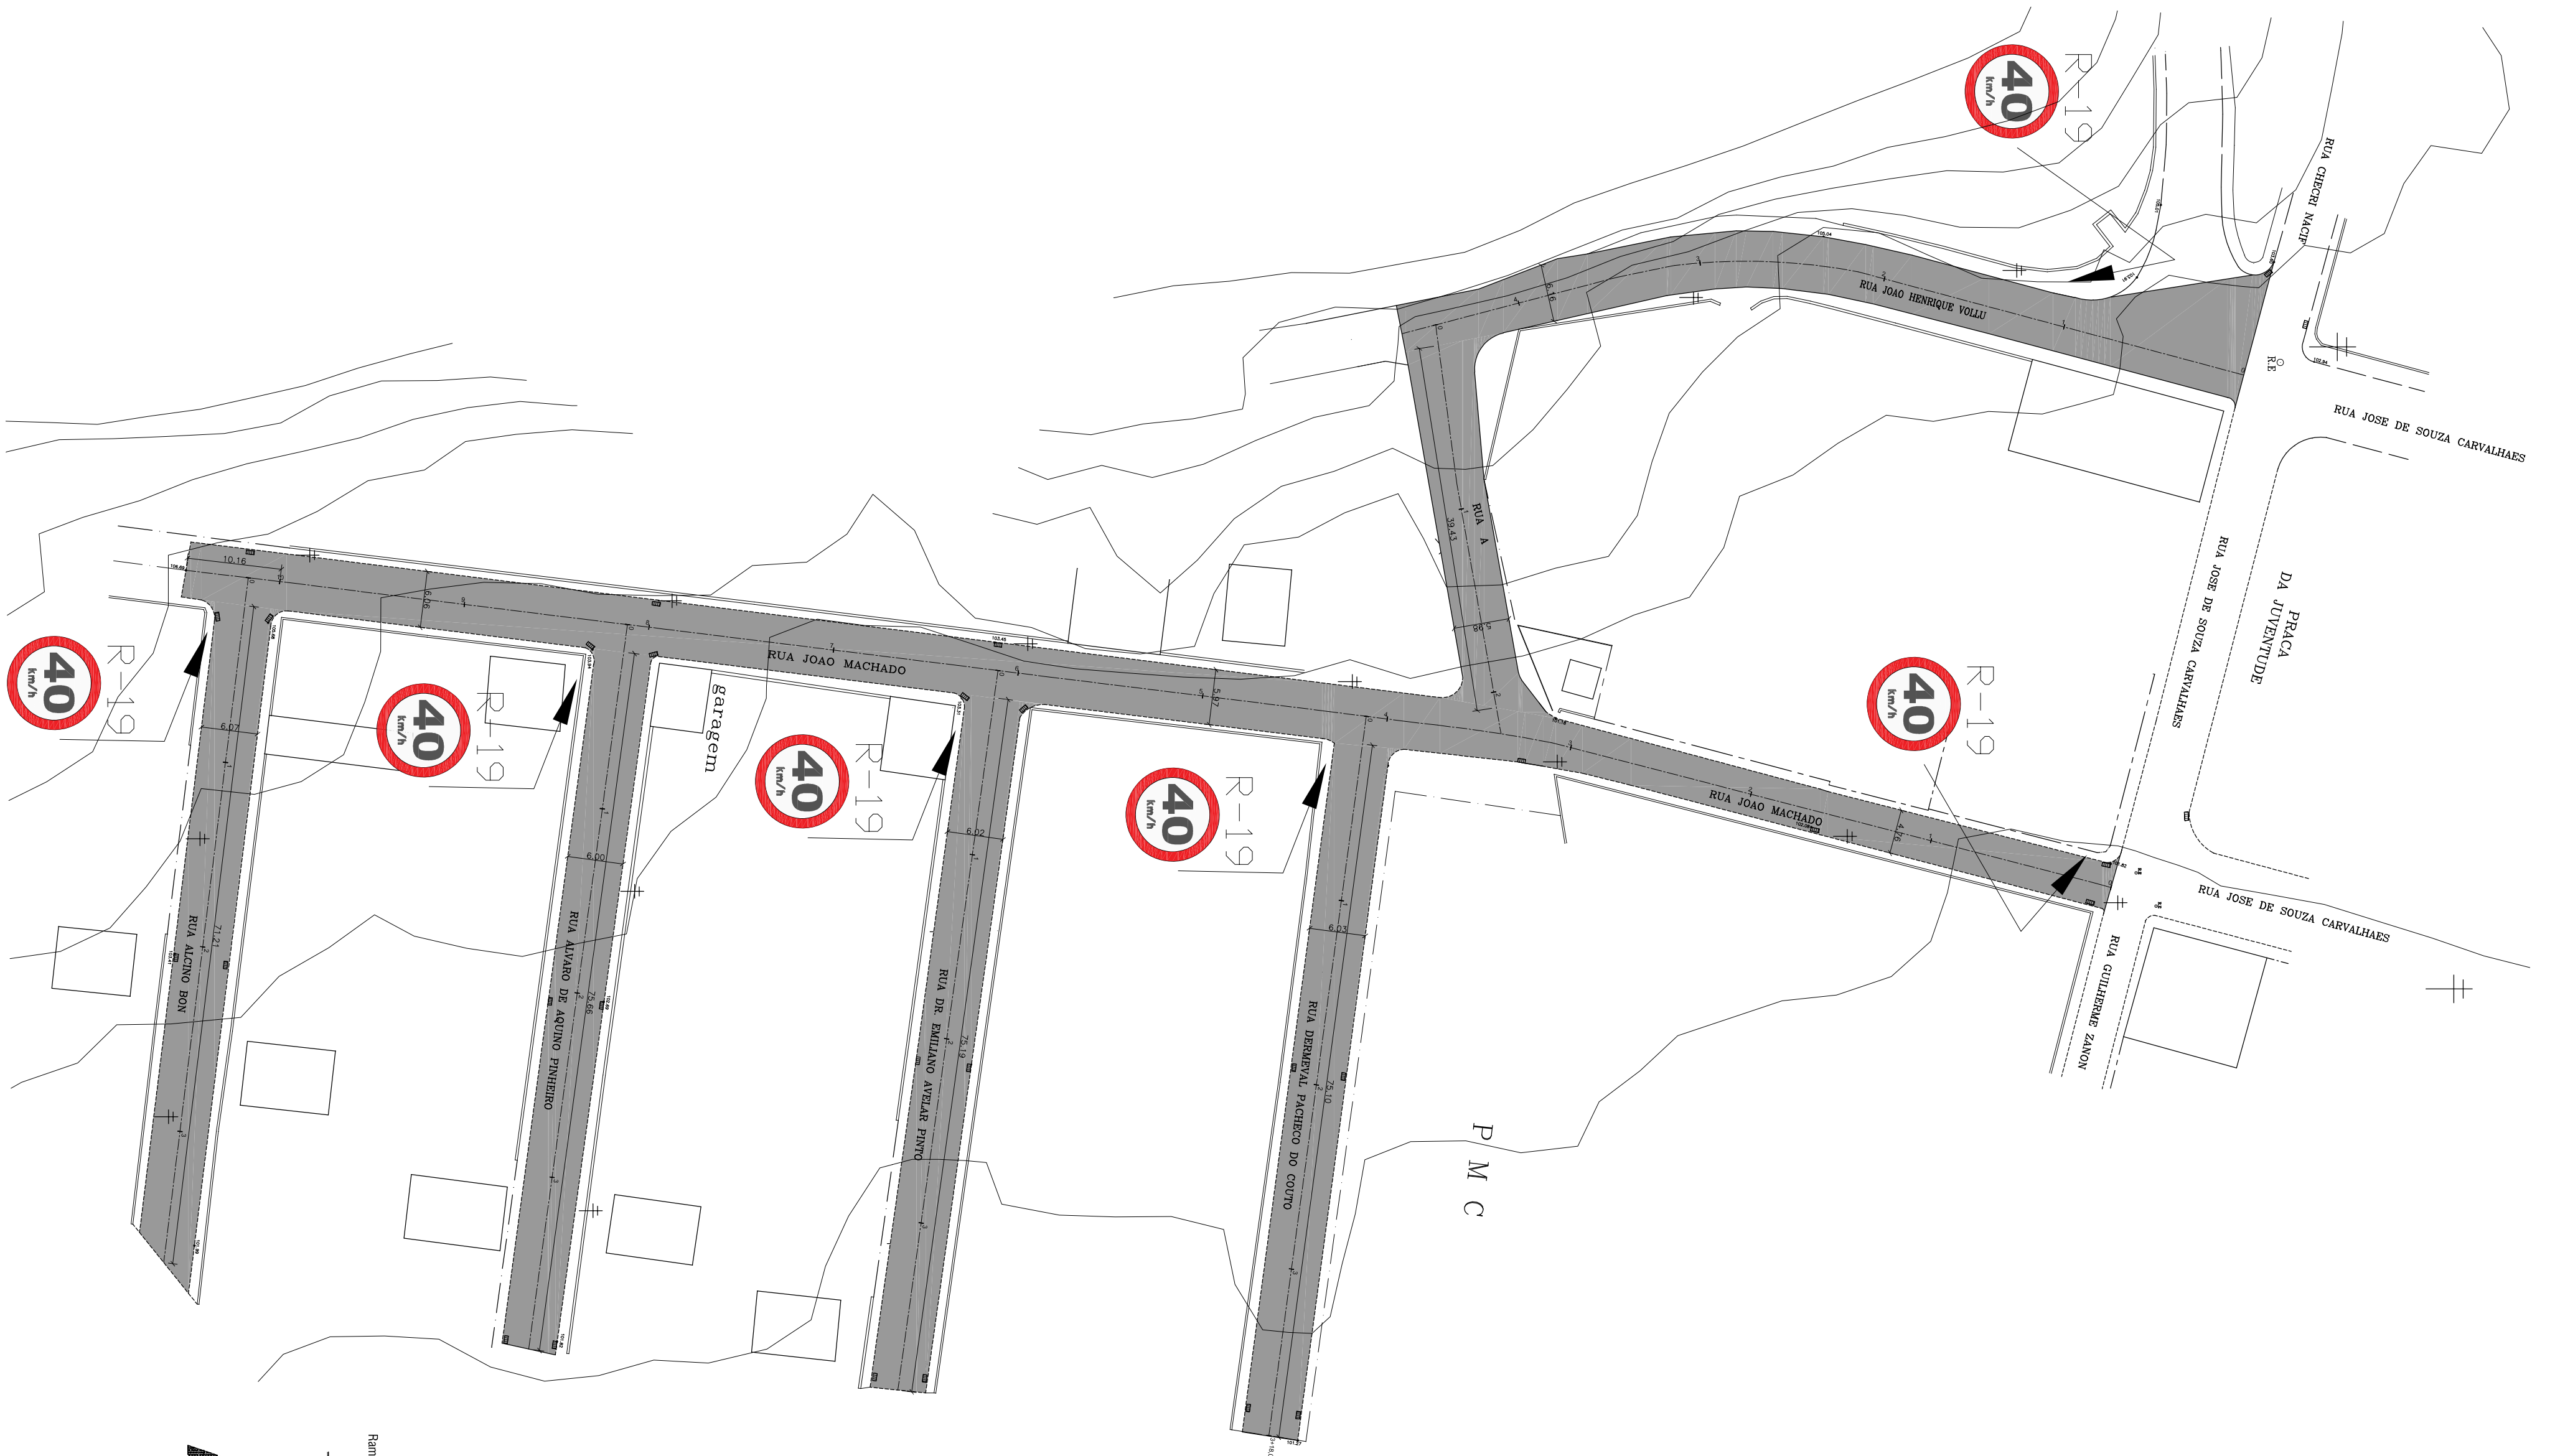


QUADRO DE QUANTIDADES

- | | |
|-----------------------------------|--------------|
| 1- ÁREA TOTAL DE RECAPEAMENTO | - 4.417,00m² |
| 2-VOLUME DE MASSA ASFÁLTICA | - 220,85m³ |
| 3-ÁREA DE PINTURA (SINALIZAÇÃO) - | 10,00m² |

NOTAS:

- 1- ESTACAS A CADA 20m
- 2-MEDIDAS EM METROS
- 3-A BASE DE PARALELEPÍPEDOS DEVERÁ ESTAR LIMPA E LIVRE DE MATERIA ORGANICA

Faixa de pedestres
Cor: Branca

[illegible]