

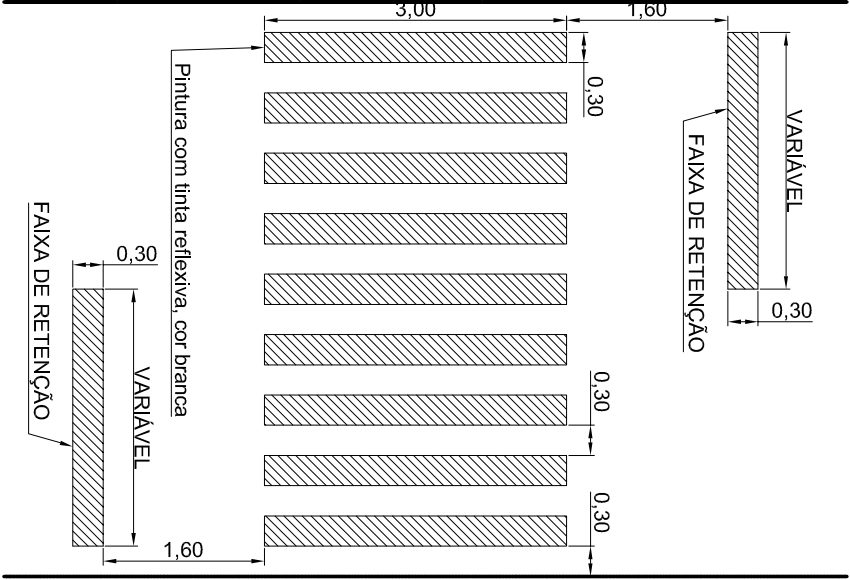
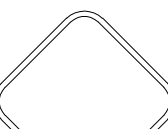


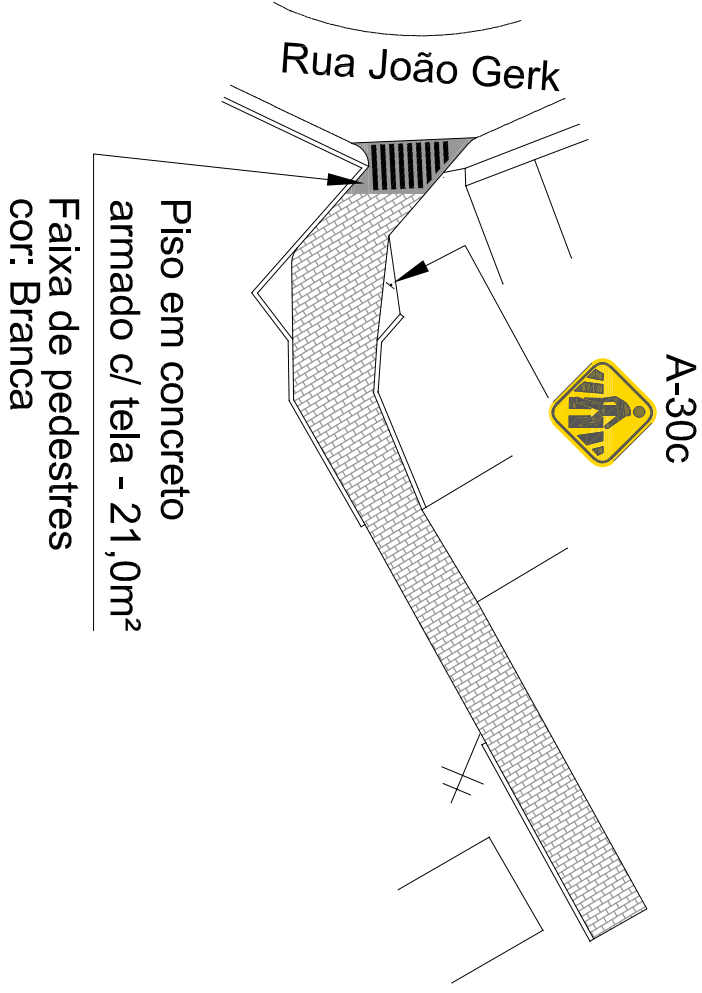

| Forma                                                                               |                                                                                     | Cor                     |                         |
|-------------------------------------------------------------------------------------|-------------------------------------------------------------------------------------|-------------------------|-------------------------|
|                                                                                     |  | Fundo                   | Branco                  |
|                                                                                     |  | Simodo                  | Preta                   |
| Obrigatório/<br>resistência                                                         |                                                                                     | Tajira                  | Vermelha                |
|                                                                                     |                                                                                     | Oita                    | Vermelha                |
|                                                                                     |                                                                                     | leira                   | Preta                   |
| Via                                                                                 | Dímetro<br>(m)                                                                      | Tajira<br>(m)           | Oita<br>(m)             |
| Urbana                                                                              | 0,35                                                                                | 0,028                   | 0,050                   |
| Forma                                                                               |                                                                                     | Cor                     |                         |
|  | Fundo                                                                               | Amarelo                 |                         |
|                                                                                     | Simodo                                                                              | Preta                   |                         |
|                                                                                     | Oita interna                                                                        | Preta                   |                         |
|                                                                                     | Oita externa                                                                        | Amarela                 |                         |
|                                                                                     | leira                                                                               | Preta                   |                         |
| Via                                                                                 | Lado min<br>(m)                                                                     | Oita interna<br>min (m) | Oita externa<br>min (m) |
| Urbana                                                                              | 0,45                                                                                | 0,010                   | 0,020                   |

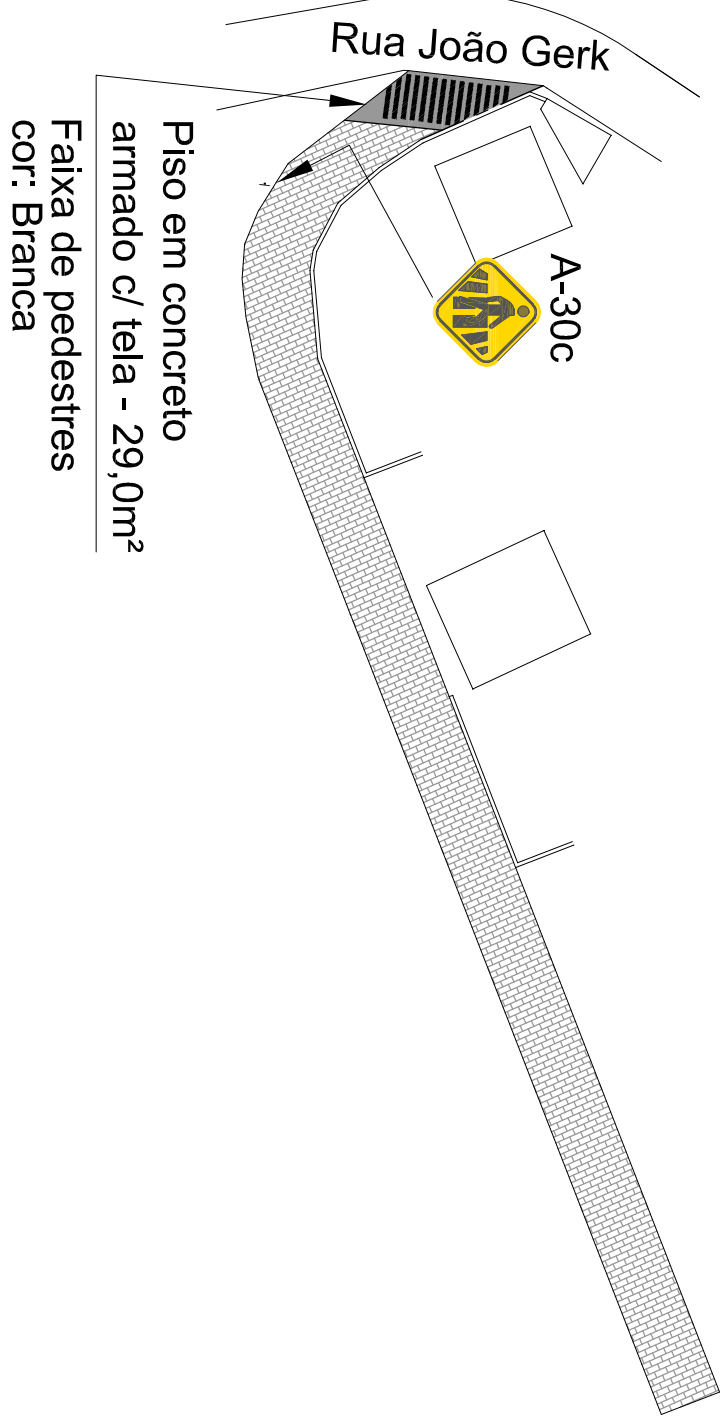

PLANTA DE SINALIZAÇÃO

VILA JOÃO PURGER

|                                                             |        |
|-------------------------------------------------------------|--------|
| ENTREGA:                                                    |        |
| LAYOUT DA SINALIZAÇÃO                                       |        |
| MAS RUA SILVIO BARRETO LIMA E VILAS JOÃO GEFK E JOÃO PURGER |        |
| PESQUISA DO PROJETO                                         |        |
| CALCULOS E SINALIZAÇÃO HORIZONTAL E VERTICAL                |        |
| CONTIUDO:                                                   | FOLHA: |
| ÁREA TOTAL DO TERRENO:<br>m²                                | 4 / 4  |
| ÁREA TOTAL EM CONSTRUÇÃO<br>m²                              |        |
| Ocupação<br>m²                                              |        |
| ÁREA PAVIMENTADA<br>m²                                      |        |
| ÁREA DE<br>m²                                               |        |
| ÁREA DE<br>m²                                               |        |
| DESENHO:                                                    | DATA:  |
| DESSEÑO:                                                    | DATA:  |
| ÁREA DE                                                     |        |

4,50m

0,30m

1,50m

3,00m

0,50m

2,00m

VIA

PASSAIO

123456789

123456789

PLACA DE IDENTIFICAÇÃO DE RUA

LEGENDA:

- PAVIMENTAÇÃO ASFALTICA P.M.F. (PRE MISTURADO A FRIJO)
- PAVIMENTAÇÃO COM PARALELEPÍEDOS
- ESTACIONAMENTO (CADA 20m)