



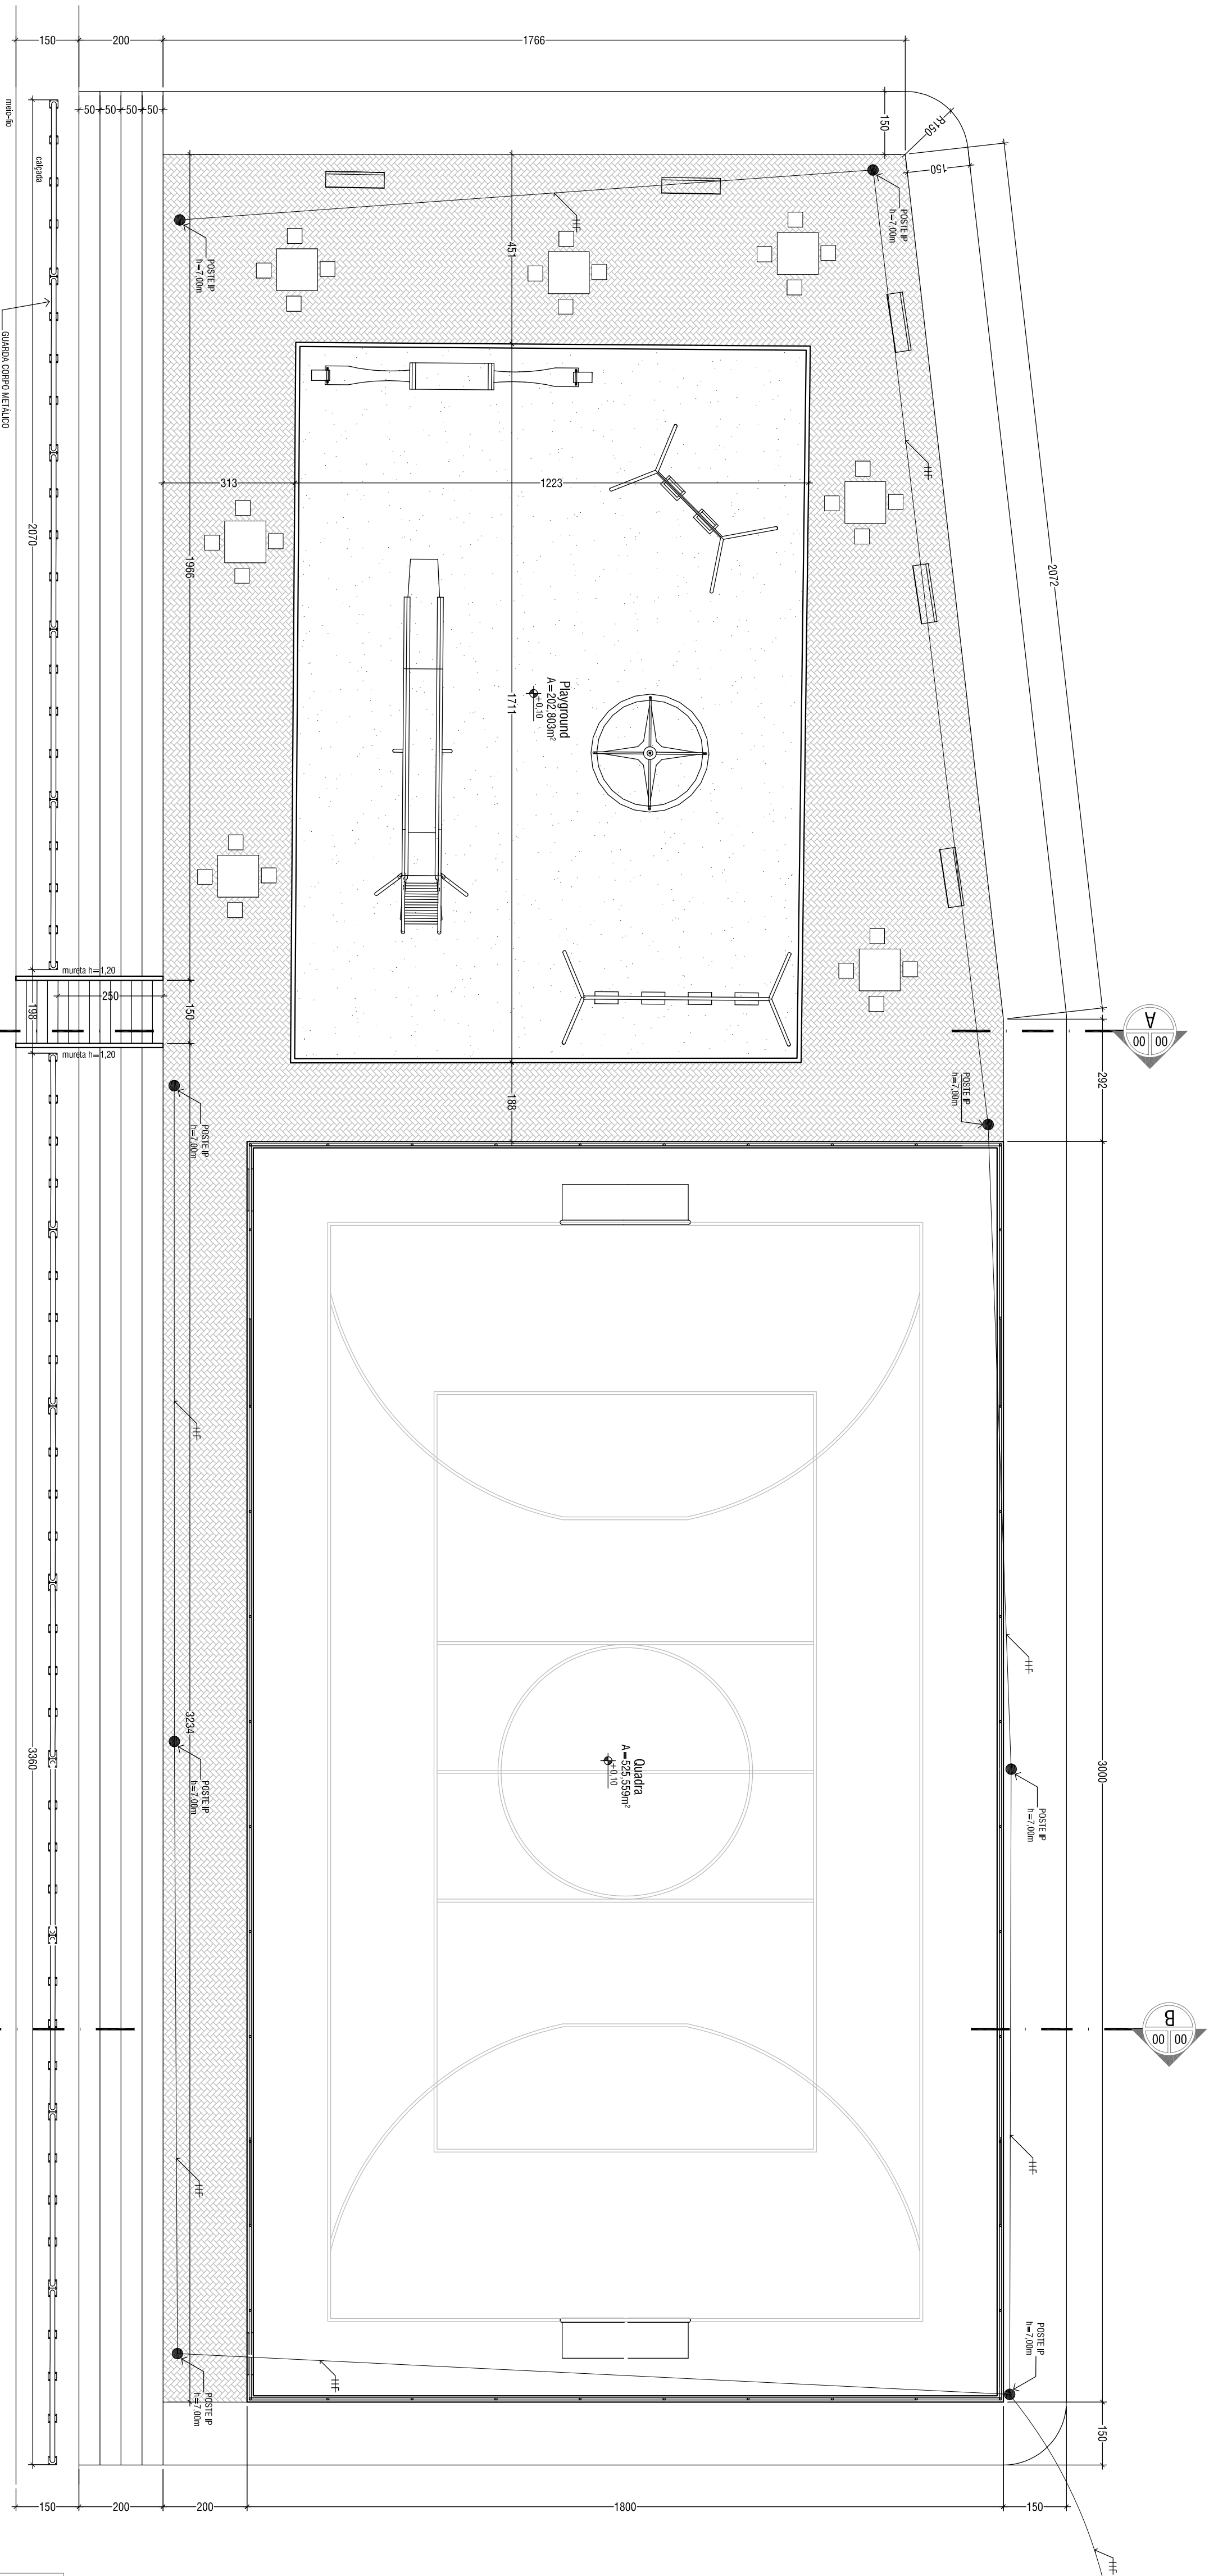

Planta Baixa


Implantação geral
Esc. 1:100

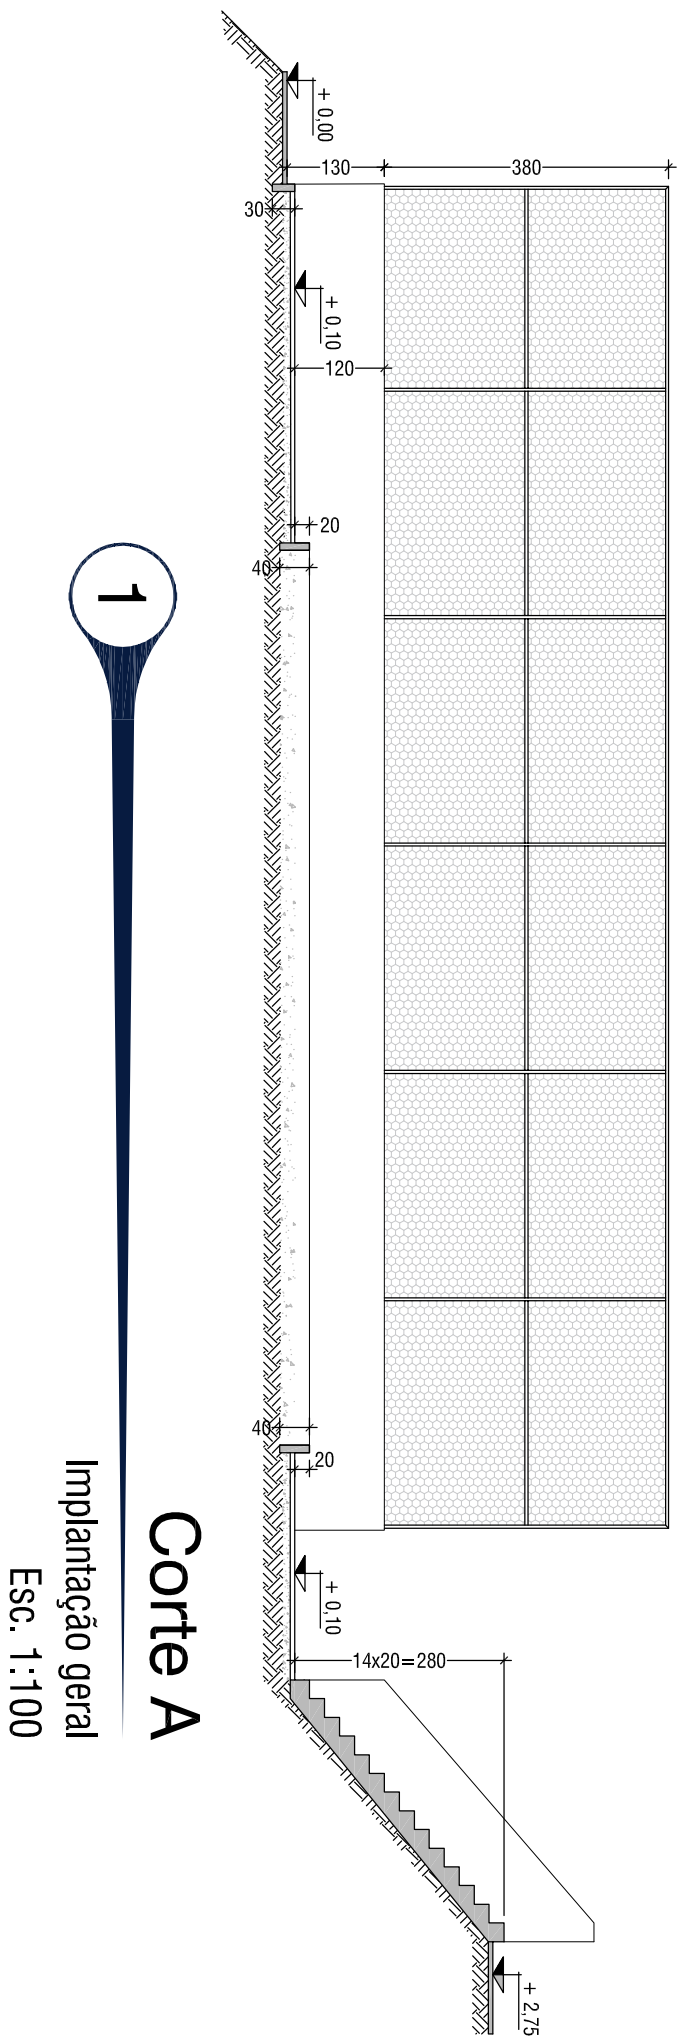

Corte A
Implantação geral
Esc. 1:100

LEGENDA:	
	GRAMA BATENTE (EXISTENTE)
	CONCRETO
	PISO INTERTAMPAO NATURAL (TODOS)
	AREA GROSSA LAMDA

QUANTIDADES:	
1- PISO INTERTAMPAO	293.20m²
2- GRAMA ARBORIZADO TRECHO RETO	155.75m²
3- GRAMA ARBORIZADO TRECHO CURVO	155.75m²
4- PORTO CONCRETO 1m x 0.8m	7 unidades
5- ELETRONITO PVC RIGIDO	128.80m
6- CORDO COBRE REVESTIDO 4mm²	384.00m

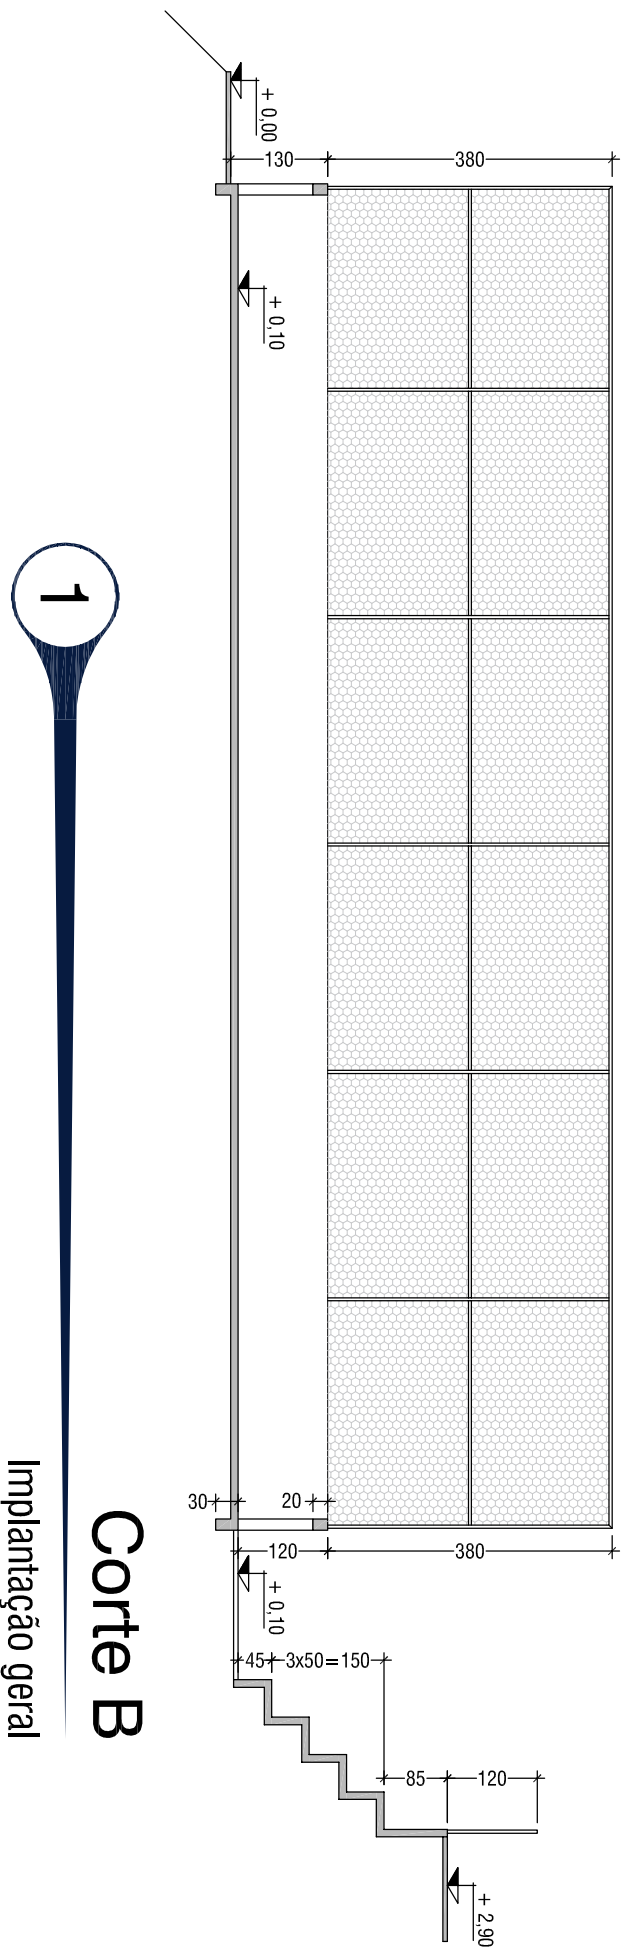

Corte B
Implantação geral
Esc. 1:100



APROVAÇÃO CAMINHOS:

PREFEITURA MUNICIPAL DE CANTAGALO	
SITUAÇÃO	
ENFEREJO Baíro São Pedro I - Trânsito de Cantagalo - RJ.	
REQUALIFICAÇÃO DE ÁREA URBANA	
PROJETO DO PROJETU	
Projeto para Requalificação da praça do Baíro São Pedro I	
CONTEUDO	
Planta Baixa	
ÁREA TOTAL DO TERRENO: 1.299.40m²	
ÁREA TOTAL DA CONSTRUÇÃO: 1.299.40m²	
COPRTE: 100%	
ÁREA REVESTIDA: 100%	
DATA: 04/11/2018	
ARQUIVO: 04/11/2018	
SINOPSE	