
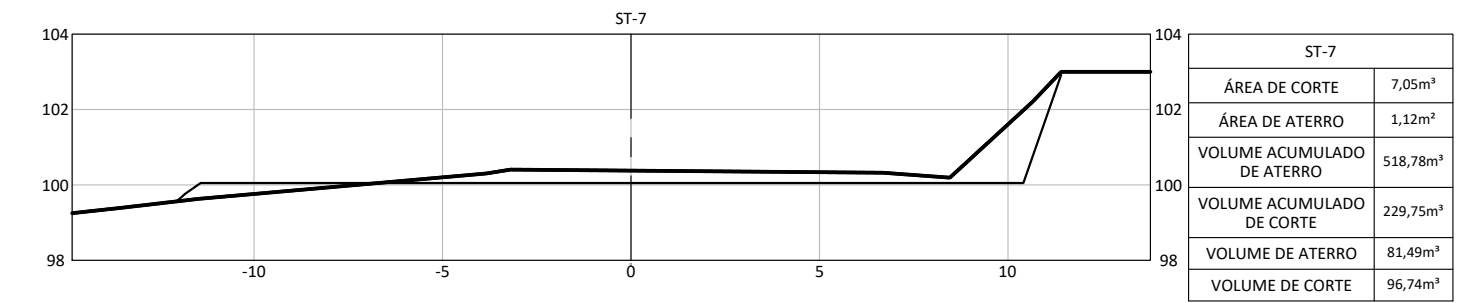
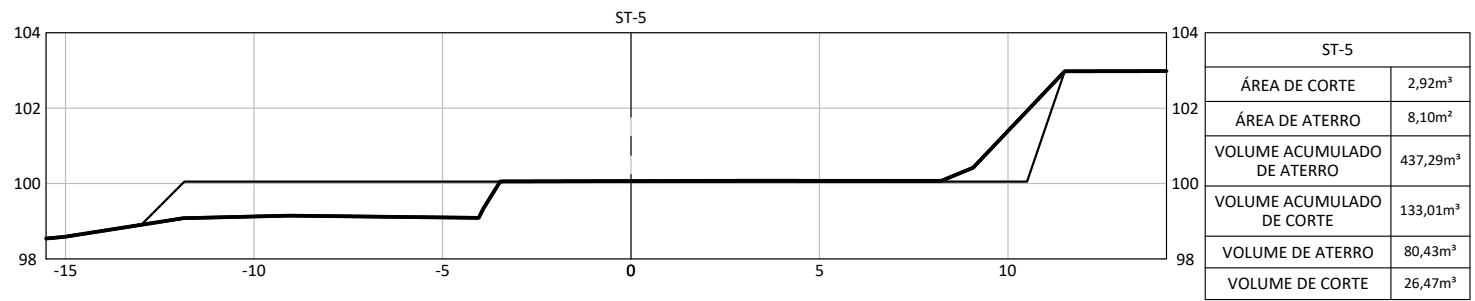
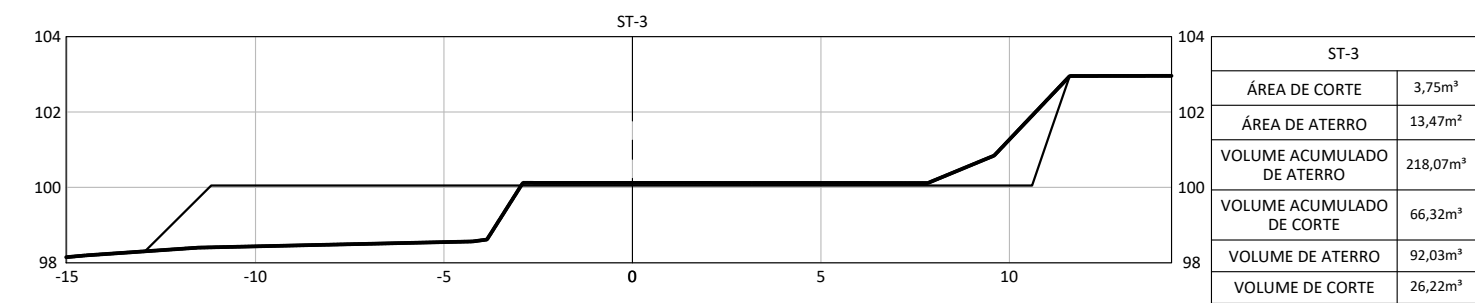
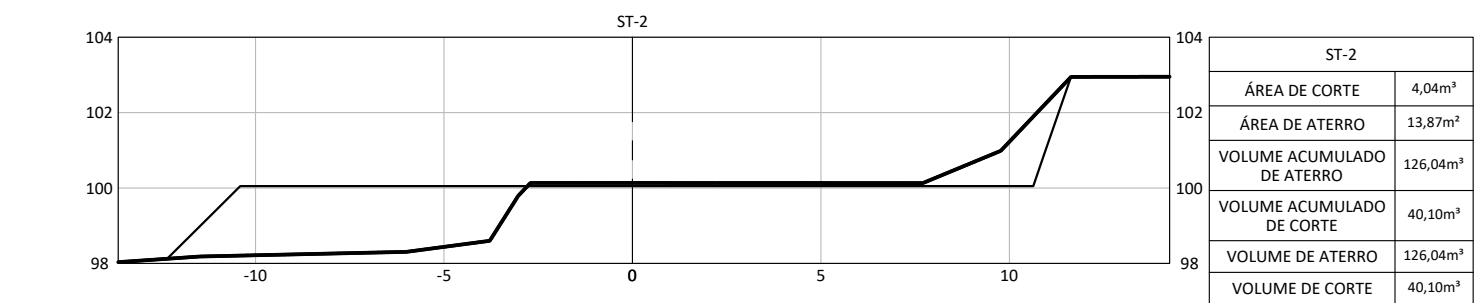
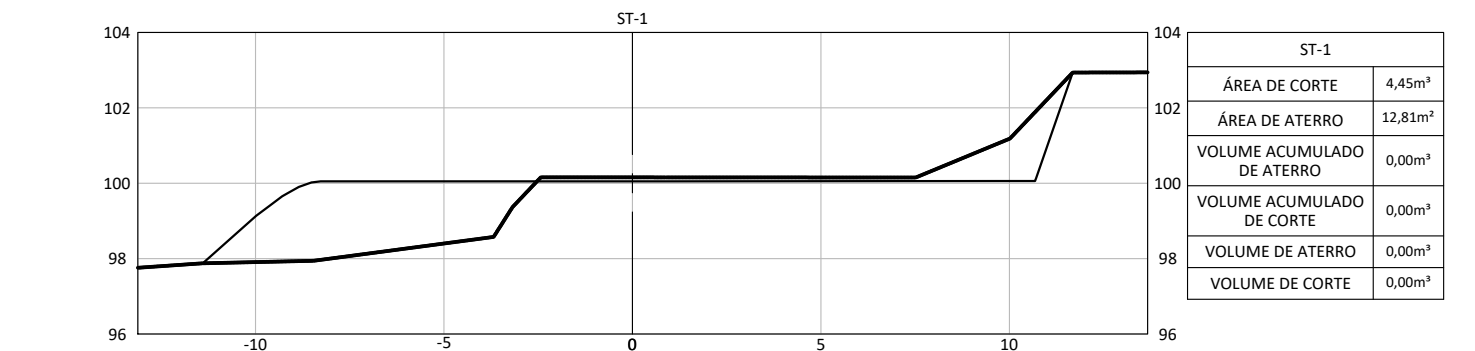


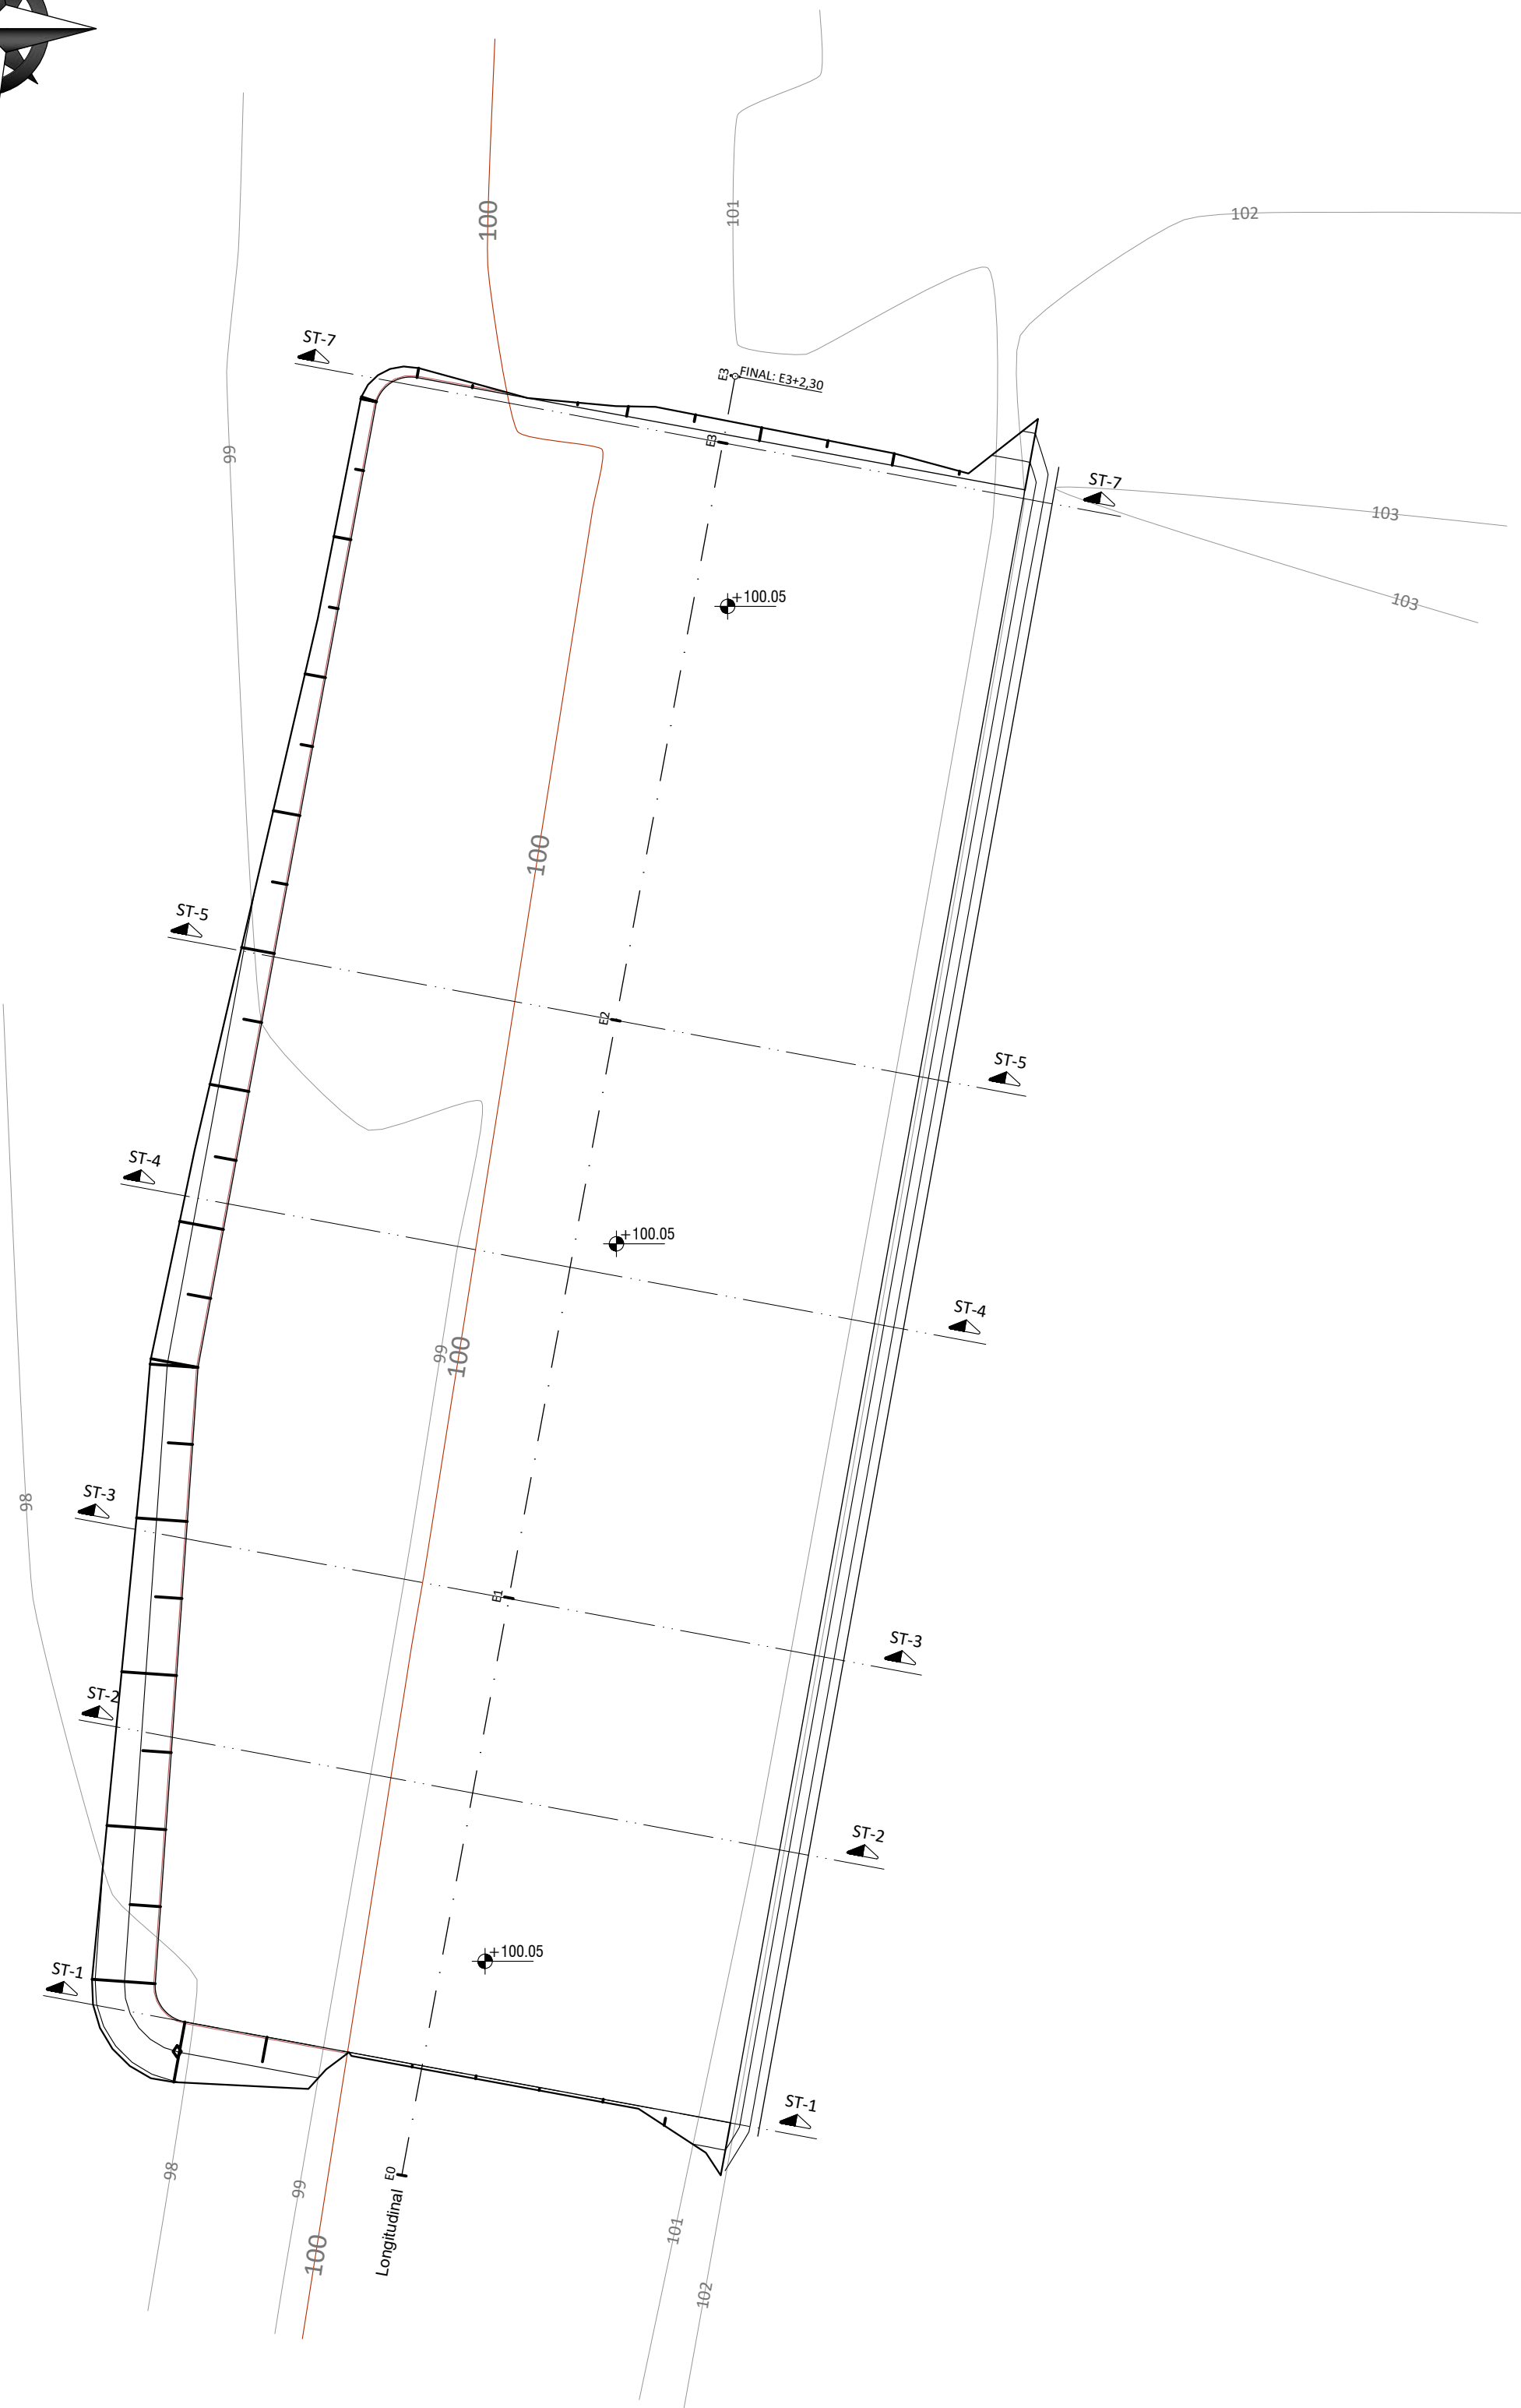

APROVAÇÃO/CARIMBOS:

PREFEITURA MUNICIPAL DE CANTAGALO

SITUAÇÃO

ENDERECO: Bairro São Pedro I - 1ºdistrito de Cantagalo - RJ.

REQUALIFICAÇÃO DE ÁREA URBANA

DESCRIÇÃO DO PROJETO:
Projeto para Requalificação da praça do Bairro São Pedro I

CONTEUDO:	ÁREA TOTAL DO TERRENO:	FOLHA:
Topografia	1.299,40m²	X / X
Seções	ÁREA TOTAL DA CONSTRUÇÃO:	
	1.299,40m²	
	OCUPAÇÃO:	
	m²	
	ÁREA PERMEÁVEL:	
	m²	
ARQUIVO:	DATA:	
ARQUIVO	Arbil / 2018	
	DESENHO:	
	SecObras	

