
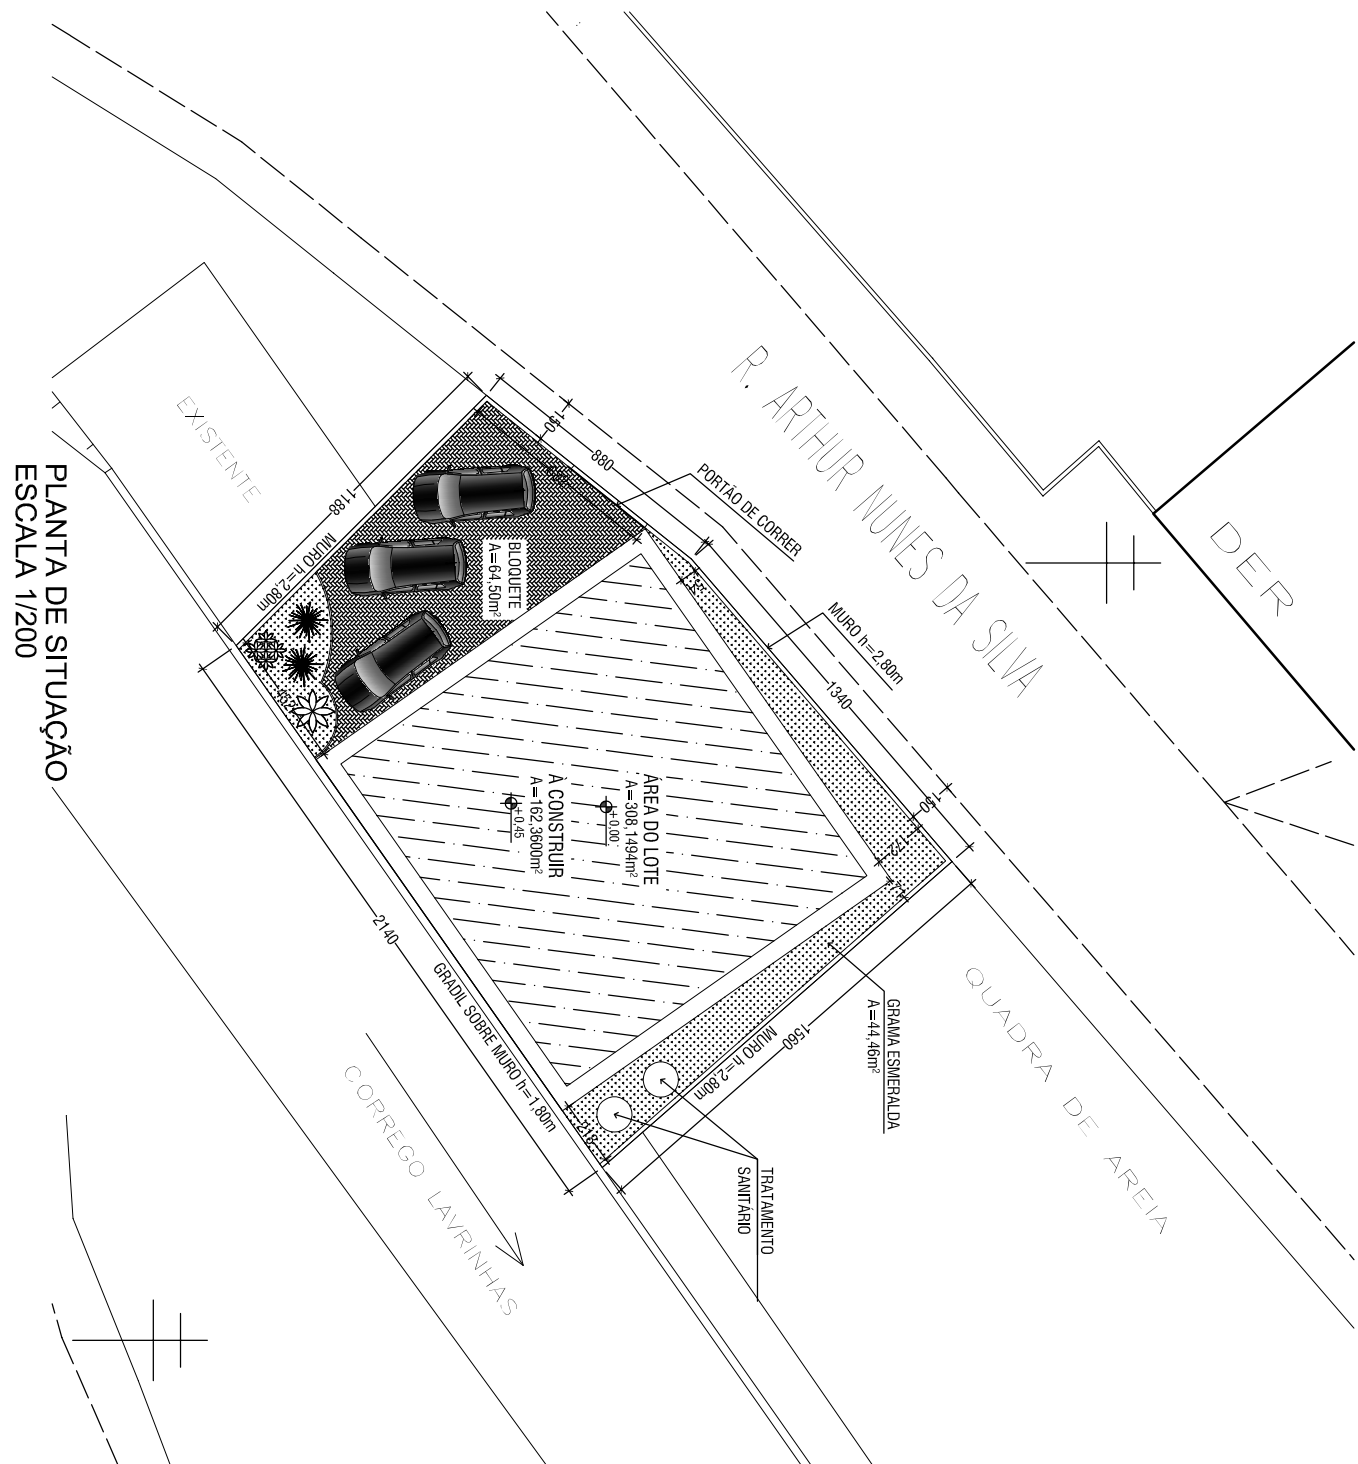
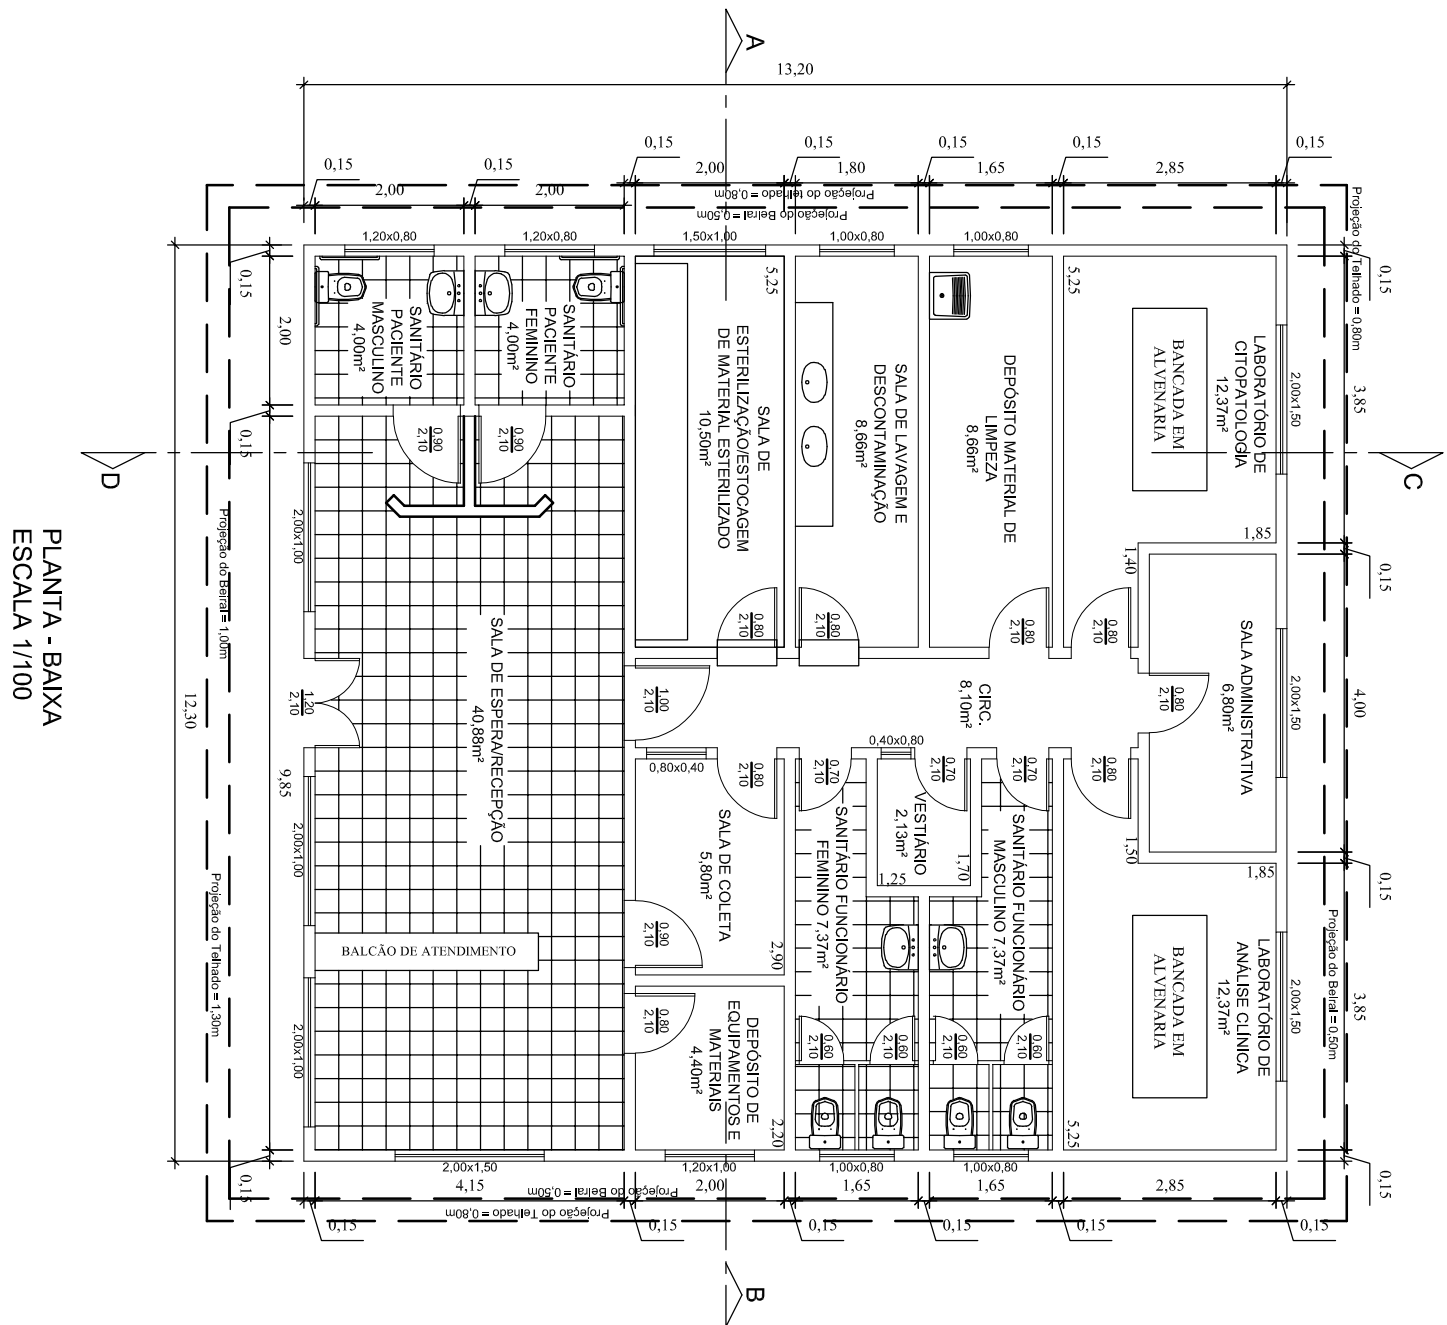
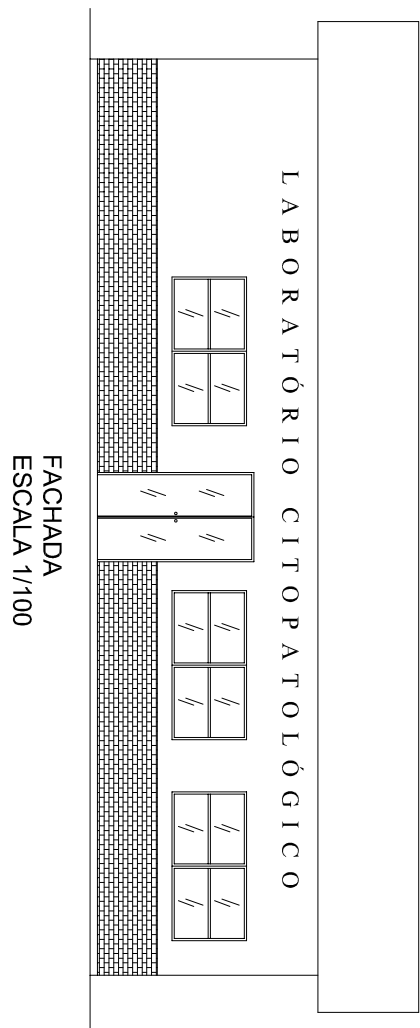
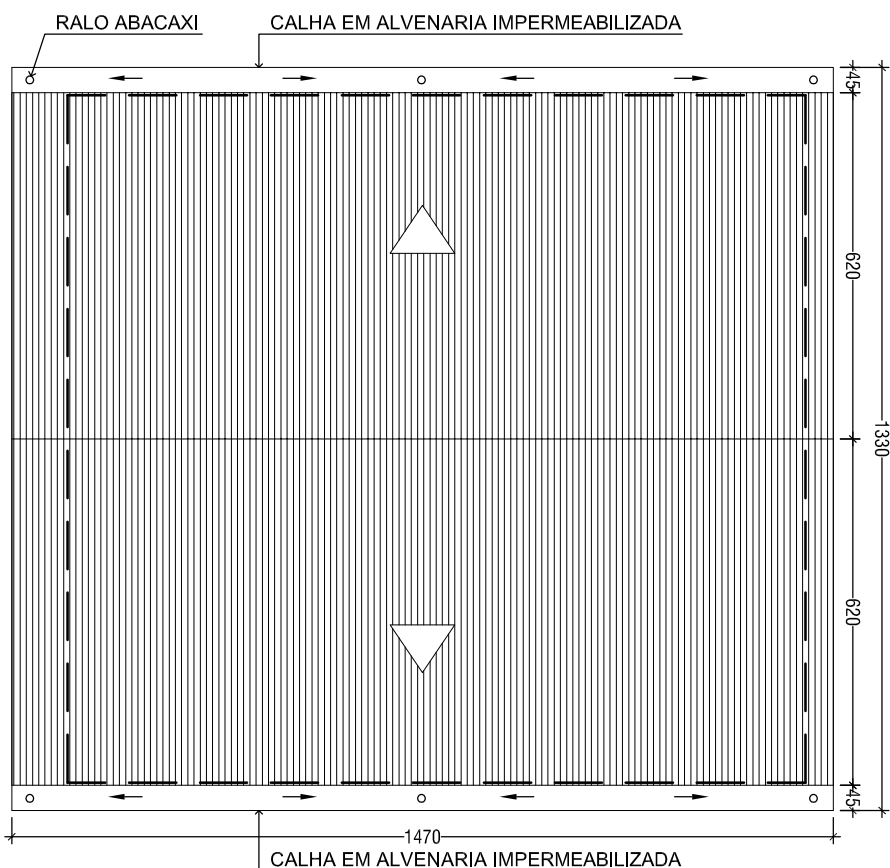
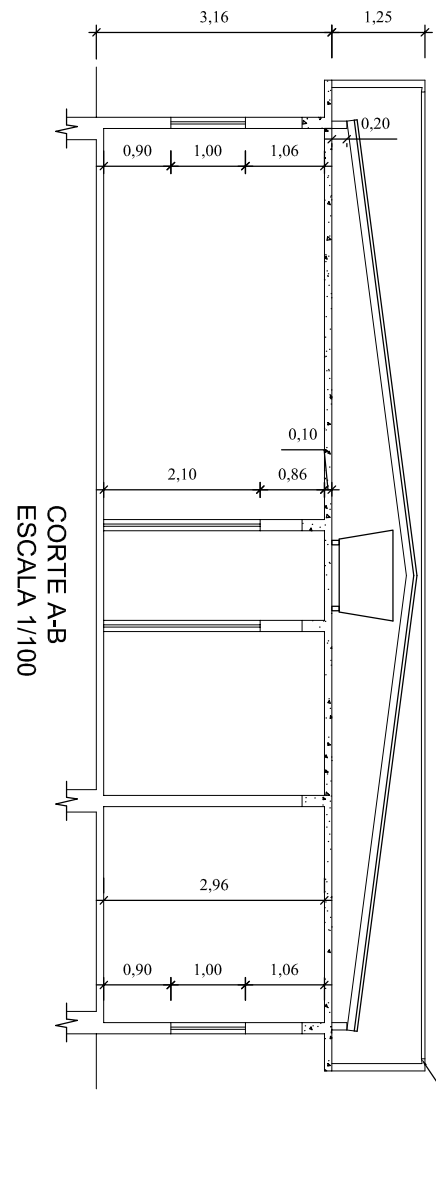


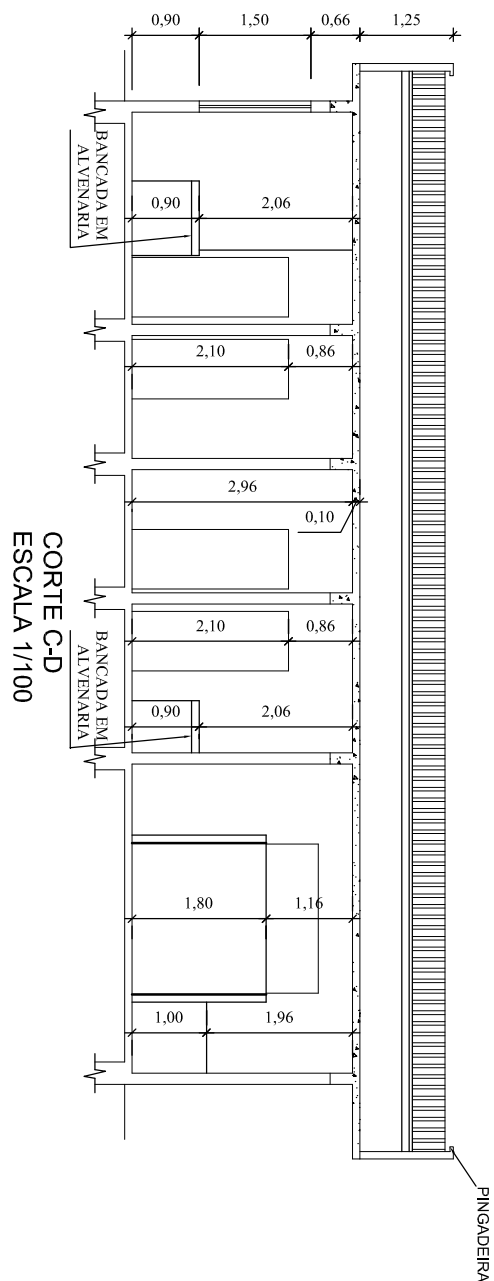

QUADRO DE ESQUADRIAS					
COD.	DIMENSÃO	TIPO	MATERIAL	QTD.	COR VIDRO
JANELAS					
J1	0,60 x 0,60 / 1,52	MÁXIMO AR	ALUMINIO/VIDRO	03	MINI-BORÉAL
J2	1,20 x 1,00 / 1,10	CORRER - 2HS	ALUMINIO/VIDRO	01	LISO INCOLOR
J3	1,50 x 1,00 / 1,10	CORRER - 2HS	ALUMINIO/VIDRO	05	LISO INCOLOR
J4	0,20 x 1,60 / 0,50	FIXO	TITULO DE VIDRO	02	-----
PORTAS					
P1	0,80 x 2,10	ABRIR	MADERA/PINTADA	01	MINI-BORÉAL
P2	0,80 x 2,10	ABRIR	MADERA	04	-----
P3	0,60 x 2,10	ABRIR	MADERA	02	-----
P4	2,00 x 2,10	CORRER - 3HS	ALUMINIO/VIDRO	01	LISO INCOLOR
P5	0,80 x 2,10	ABRIR	ALUMINIO/VIDRO	01	LISO INCOLOR
P6	0,60 x 2,10	ABRIR	VENIZIANA DE ALUM.	01	-----

APROVAÇÃO/CARIMBOS:

LOCALIZAÇÃO	
TÍTULO Construção do Laboratório de Citopatologia, situado à rua Arthur Nunes da Silva, s/nº no Município de Cantagalo - RJ	
DESCRIÇÃO DO PROJETO:	
CONTÉUDO: Planta Baixa Corte A-B Corte C-D Planta de Cobertura Planta de Situação Fachada	FOLHA: 1/1
ÁREA TOTAL DO TERRENO: 308,15m² - 100,00% ÁREA TOTAL DA CONSTRUÇÃO: 162,36m² - 52,69% ÁREA IMPERMEABILIZADA: 263,69m² - 85,57% ÁREA PERMEÁVEL: 44,46m² - 14,43% ARQUIVO: ARQ-LAB_CITO-CAN-R01	DATA: OUT/2017 DESENHO: Diego D'Paula
	