
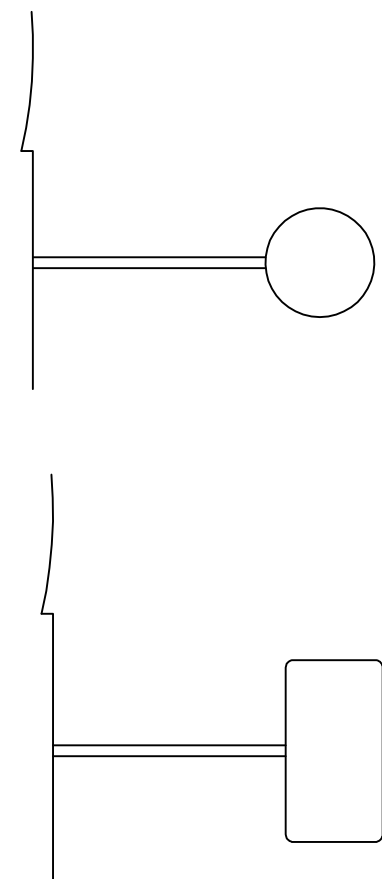
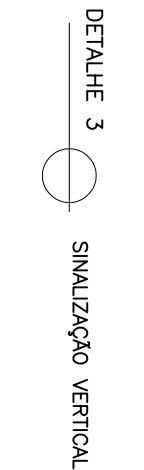
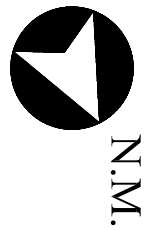
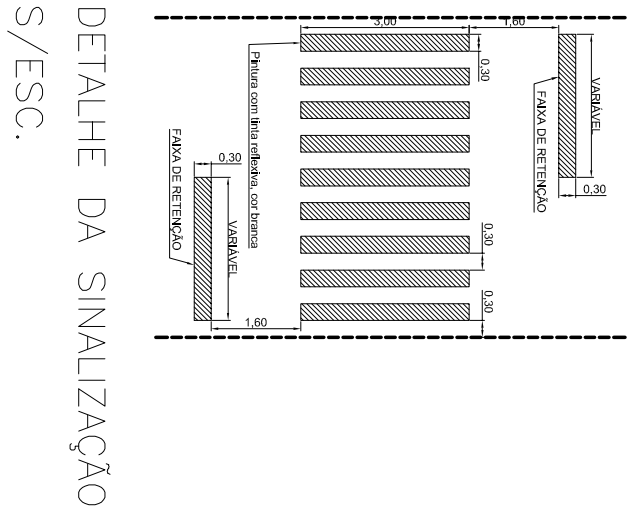
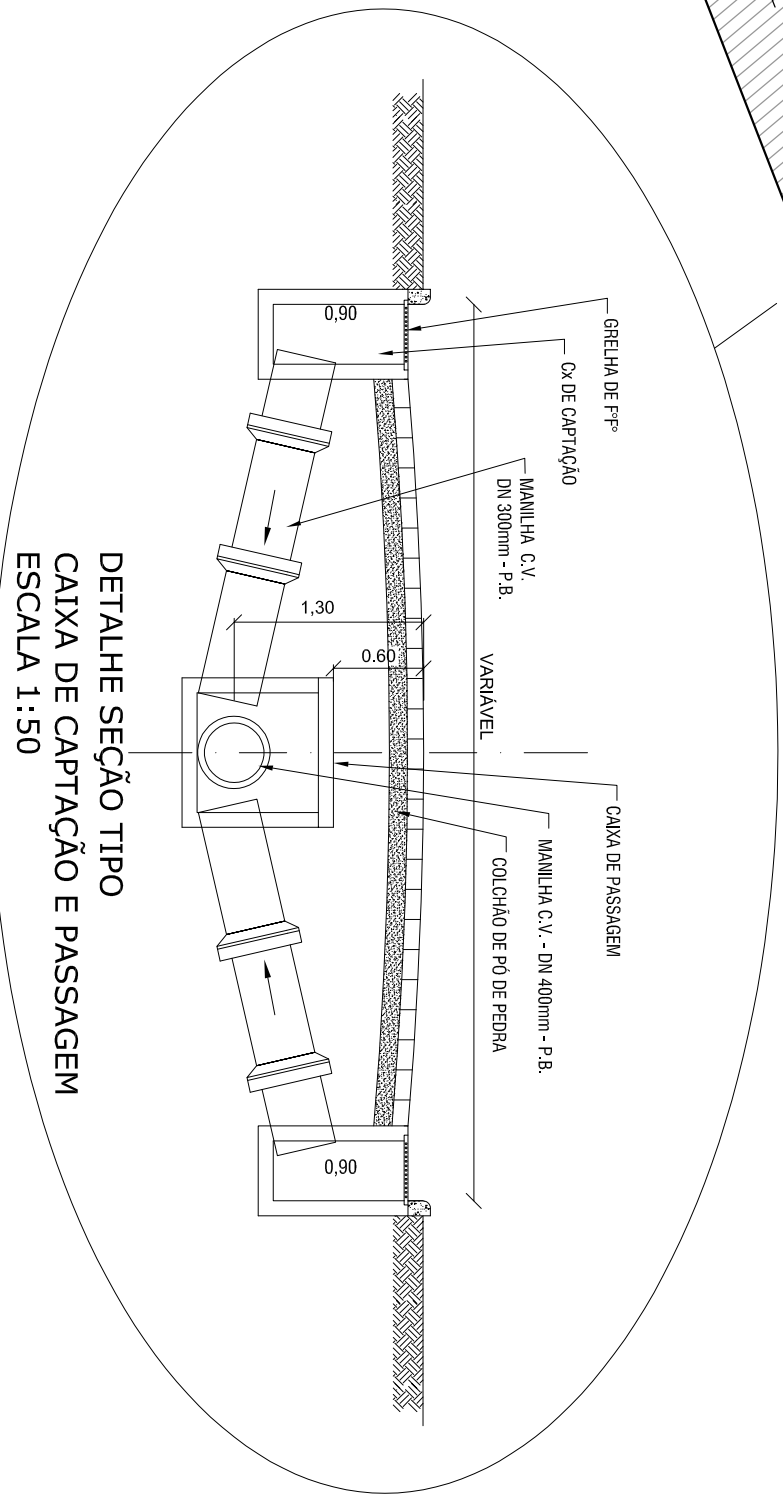
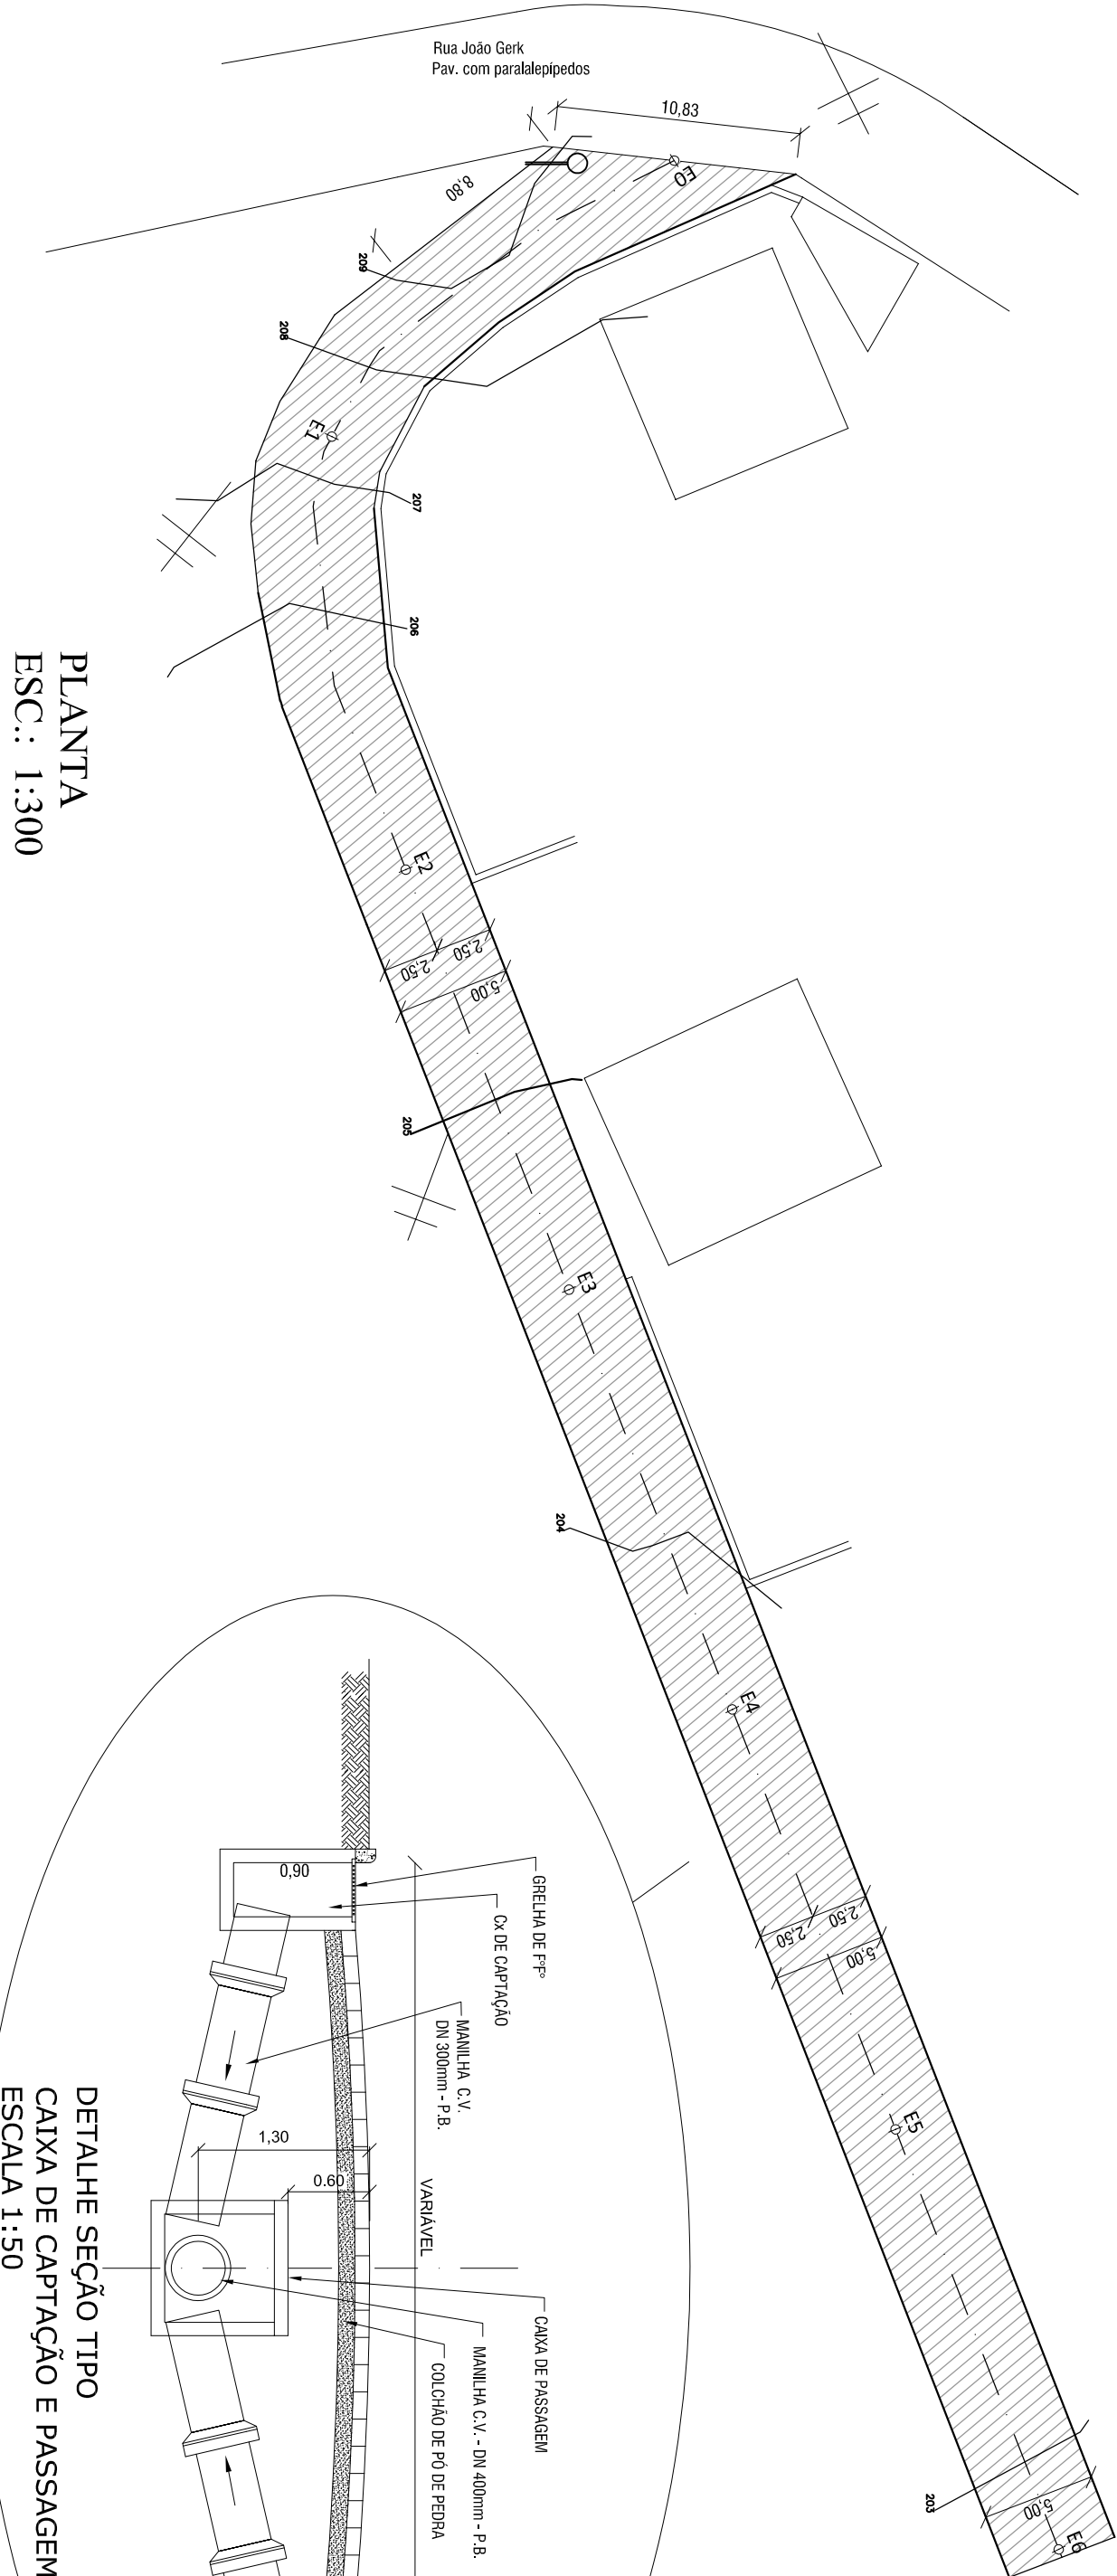
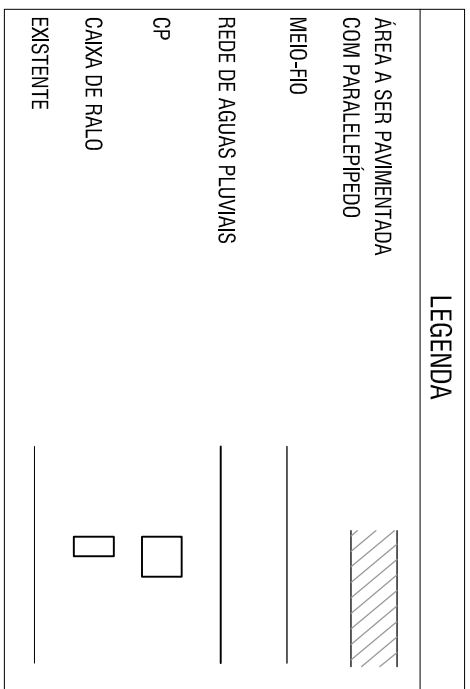
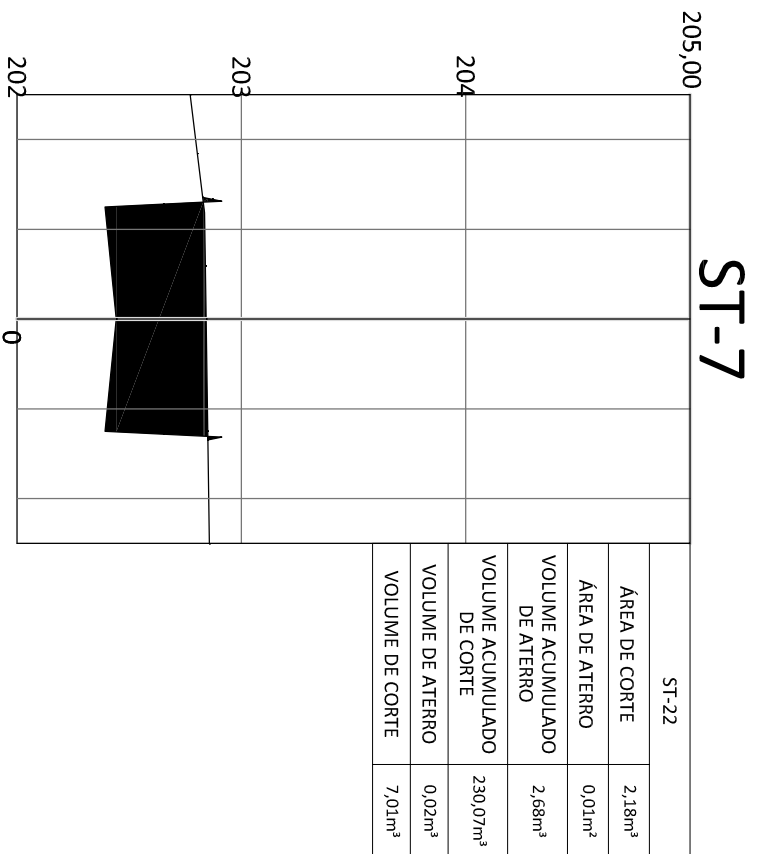
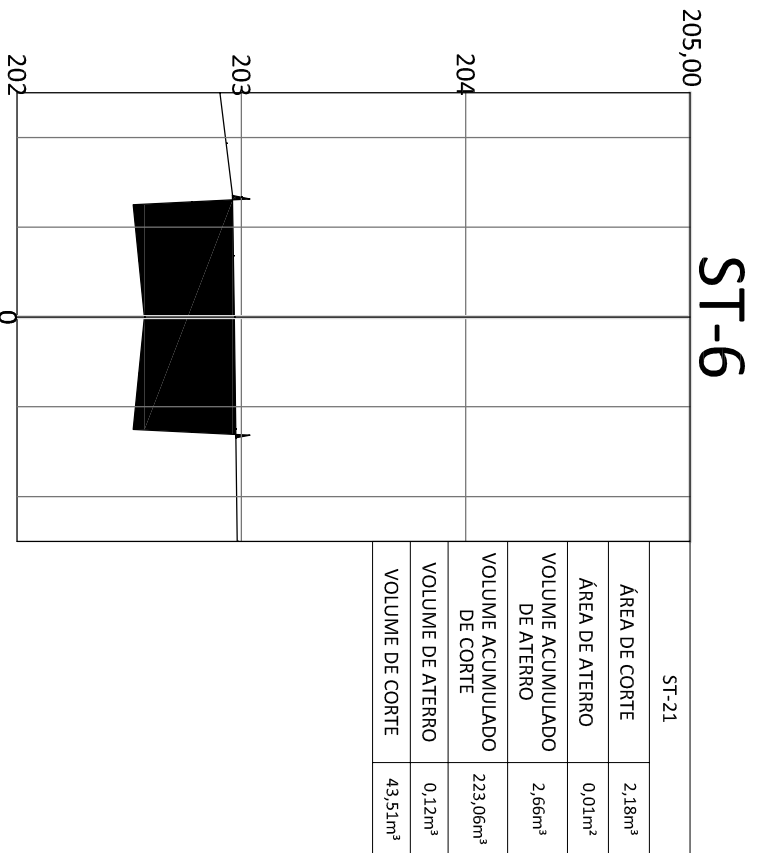
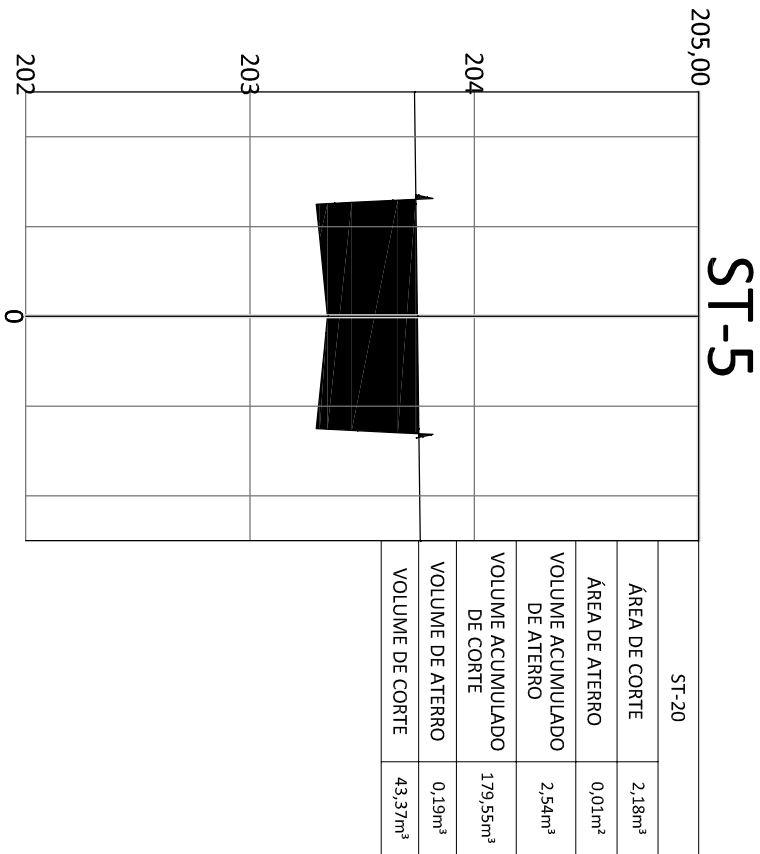
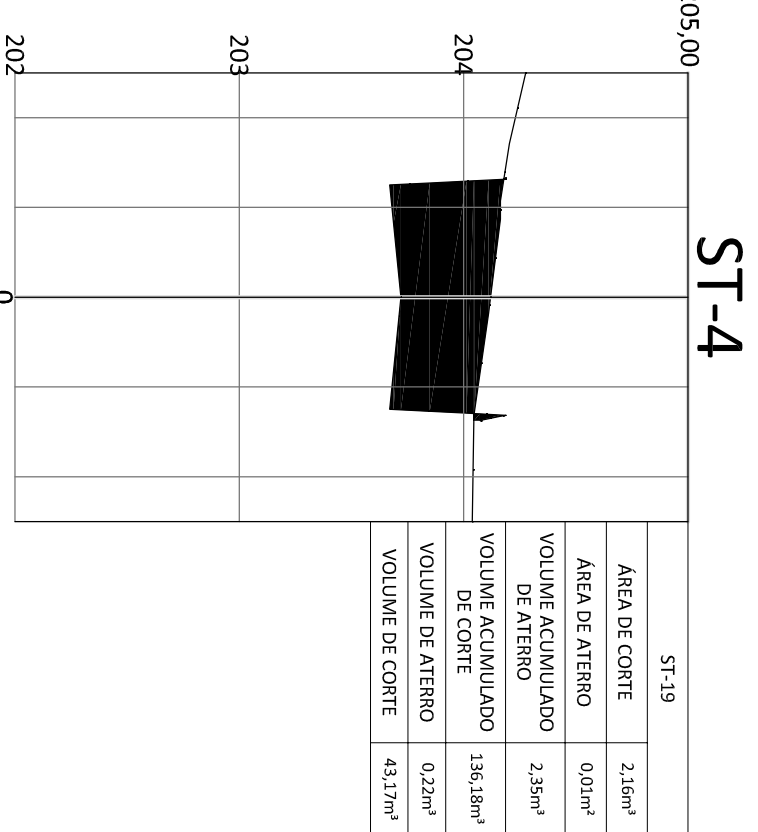
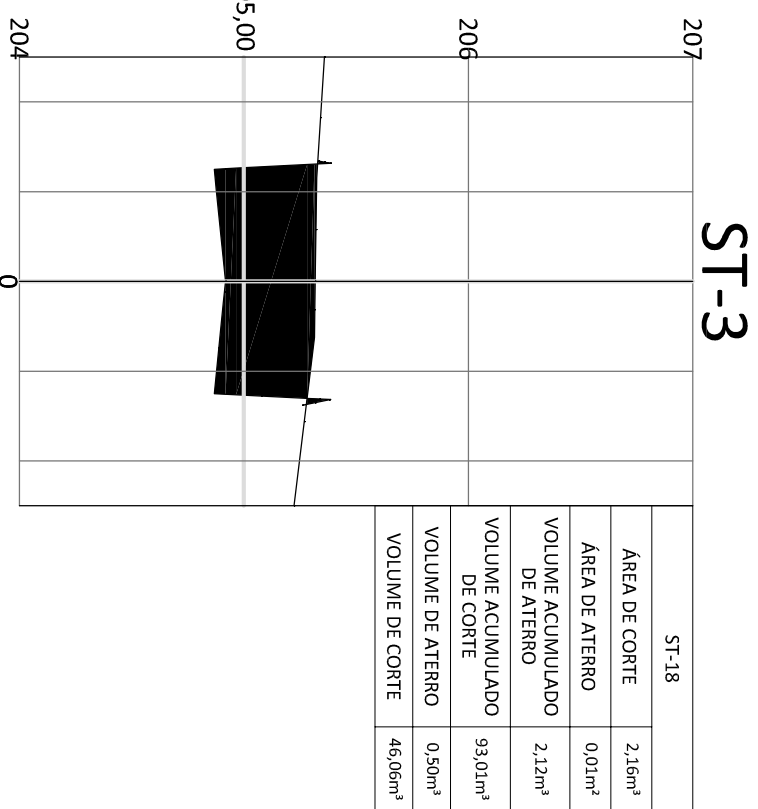
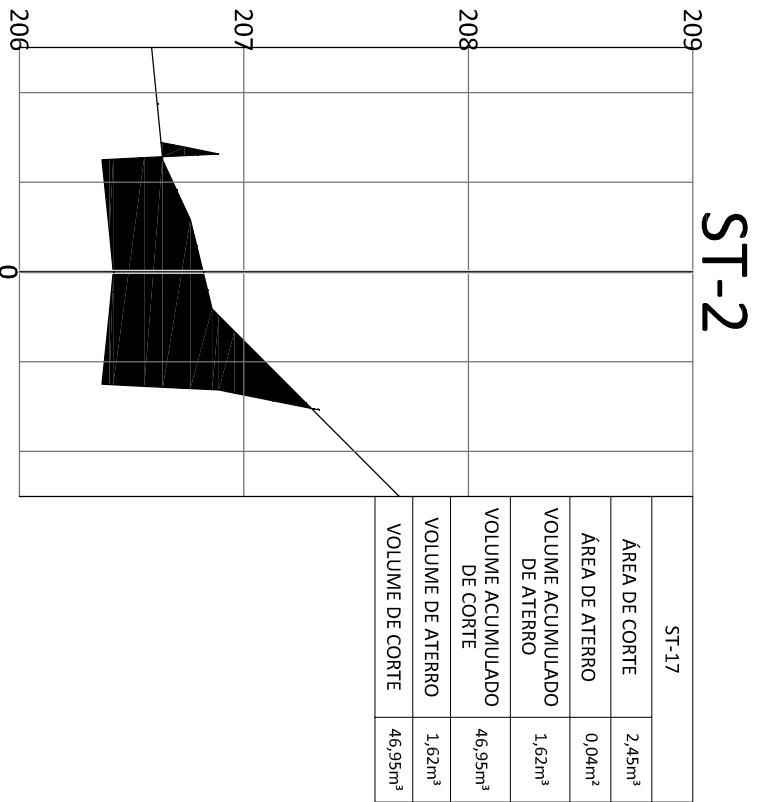
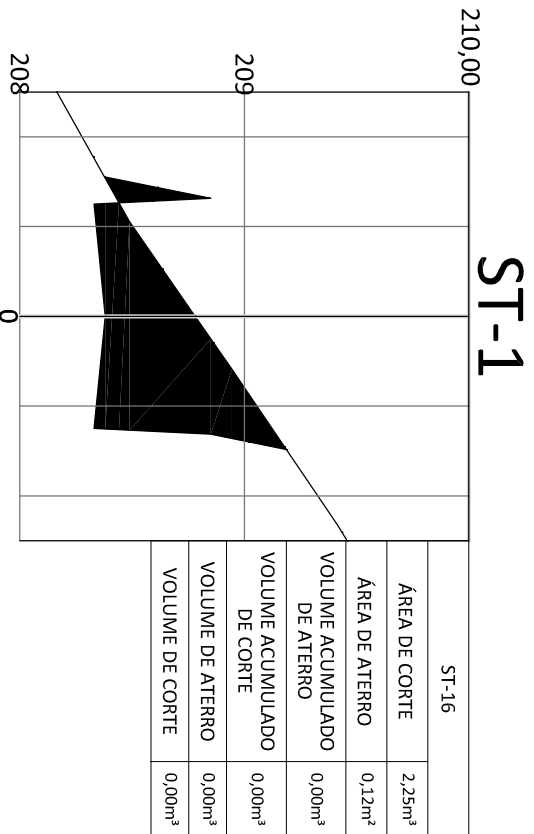


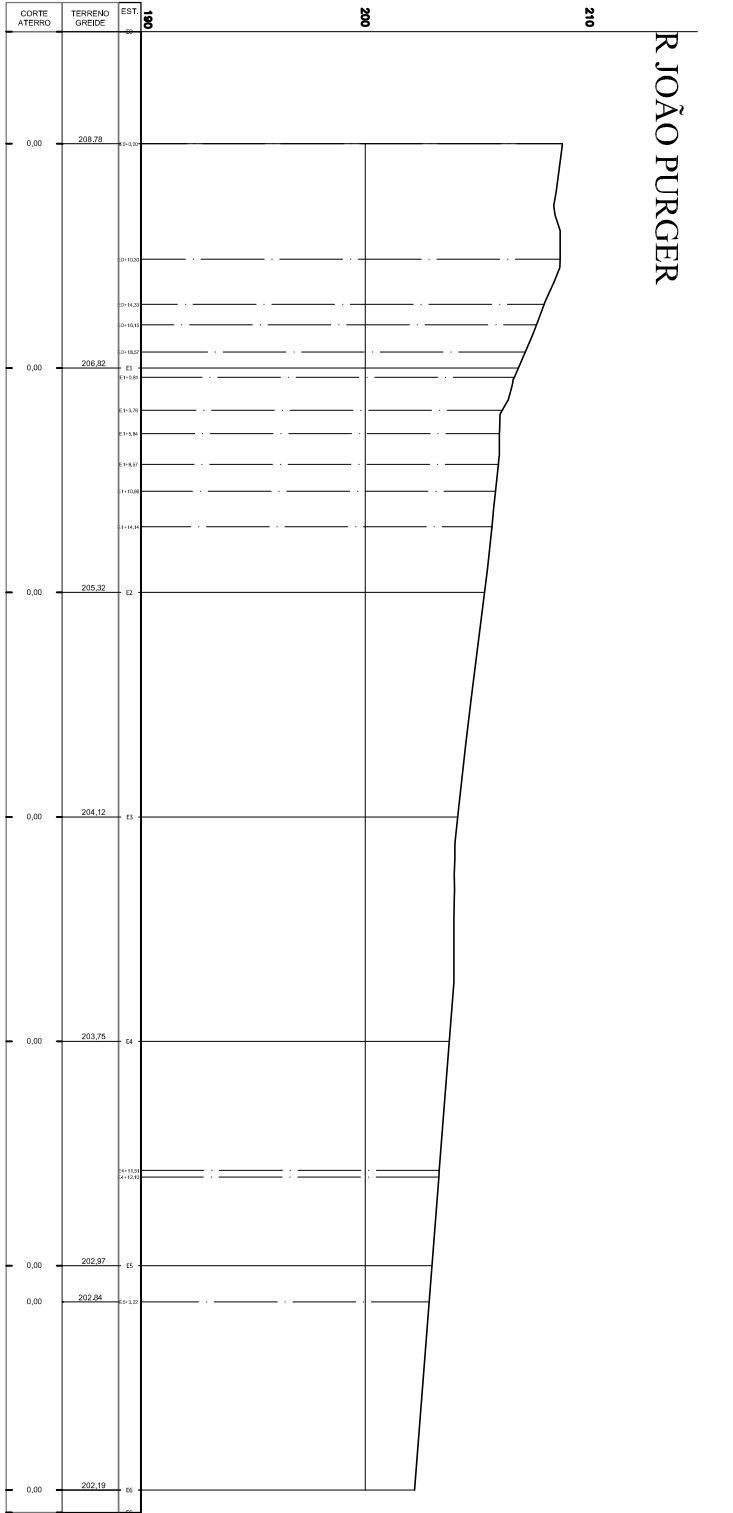

TÍTULO:
Prefeitura Municipal de Cantagalo
Sec. Municipal de Obras e Serviços Públicos
PAVIMENTAÇÃO COM PARALELEPÍEDOS E DRENAGEM NA VIL. A JOÃO PURGER EM
EUCLIDELÂNDIA 3º DISTRITO DE ANTAGALO RJ.

ESCALAS:	PRANCHAS:	ASSINTO:
1:300 - 1:50 - 1:20	UNICA	PLANTA, DETALHE DA SEÇÃO A-A, PLANTA BAIXA DO PV E CORTE DO PV

APROVAÇÕES - CAMBRIOS	
EXTENSÃO DA RUA	120,00 m
ÁREA DE PAVIMENTAÇÃO COM PARALELEPÍEDOS	608,00 m²
MÉDIO-FLO	240,00 m
EXTENSÃO DA REDE DE ÁGUAS PLUVIAIS - MCV 400 mm	153,75 m
EXTENSÃO DA REDE DE CAPTAÇÃO - MCV 300 mm	40,00 m

ASSINATURAS:	
	PREFEITURA MUNICIPAL DE CANTAGALO
	AUTOR DO PROJETO
	RESP. PELA EXECUÇÃO DA OBRA

Nº DO PROCESSO:	DATA:	DESIGNO/CAD:	VISTO:
	MARÇO / 2007		