NORTE

CORDEIRO RJ-160 CANTAGALO

PLANTA DE LOCALIZAÇÃO
ESC. 1:1000

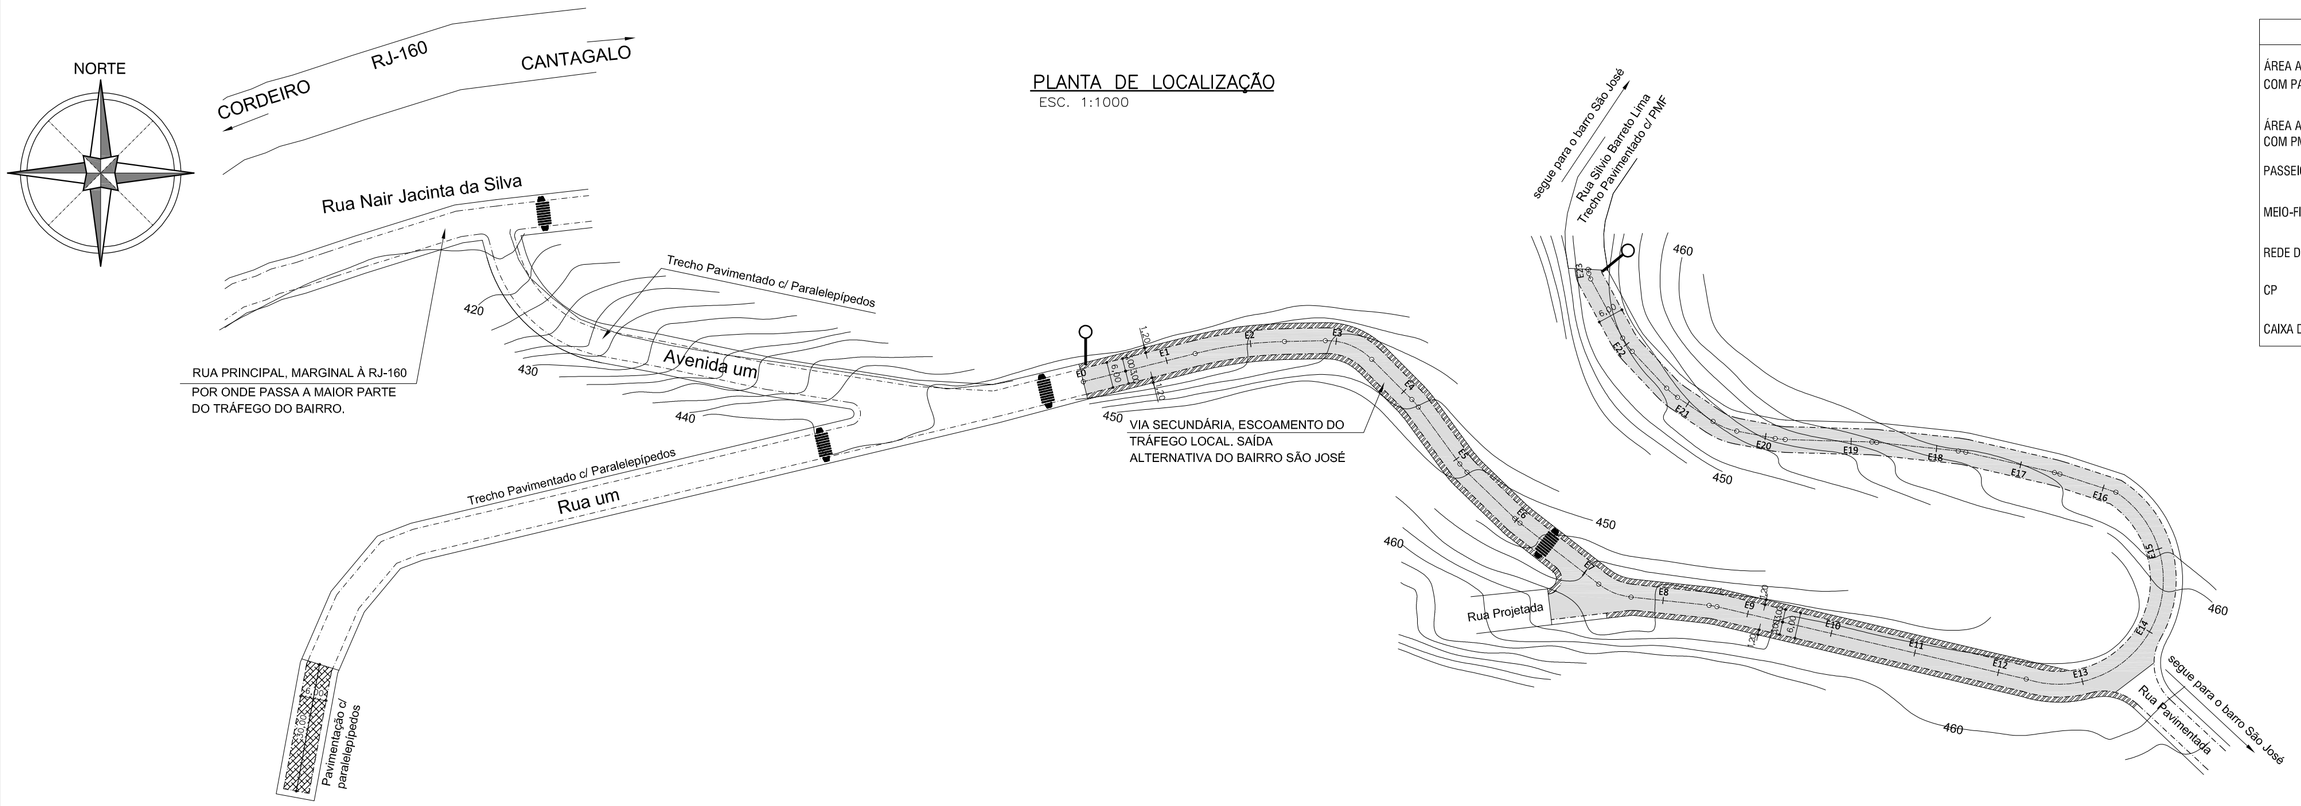

LEGENDA

ÁREA A SER PAVIMENTADA COM PARALELEPÍPEDO	
ÁREA A SER PAVIMENTADA COM PMF	
PASSEIO PÚBLICO	
MEIO-FIO	
REDE DE AGUAS PLUVIAIS	
CP	
CAIXA DE RALO	

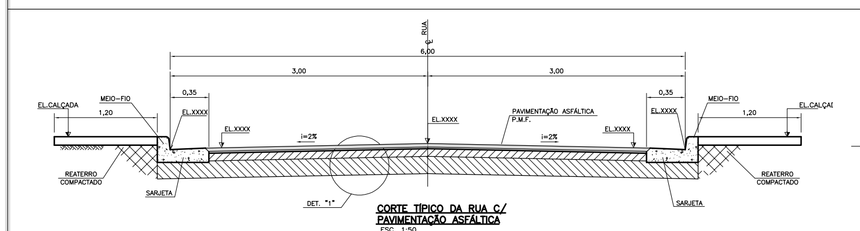

CORTE TÍPICO DA RUA C/ PAVIMENTAÇÃO ASFÁLTICA
ESC. 1:50

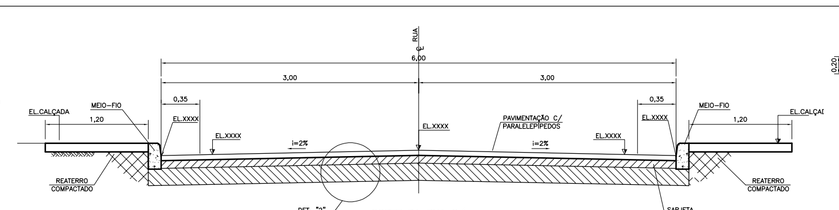

CORTE DA RUA C/ PARALELEPÍPEDOS
ESC. 1:50

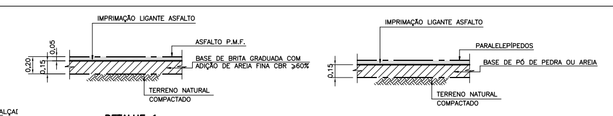

DETALHE 1
PAVIMENTO EM ASFALTO
ESC. 1:50

DETALHE 2
PAVIMENTO EM PARALELEPÍPEDOS
ESC. 1:50

RUA SILVIO BARRETO LIMA

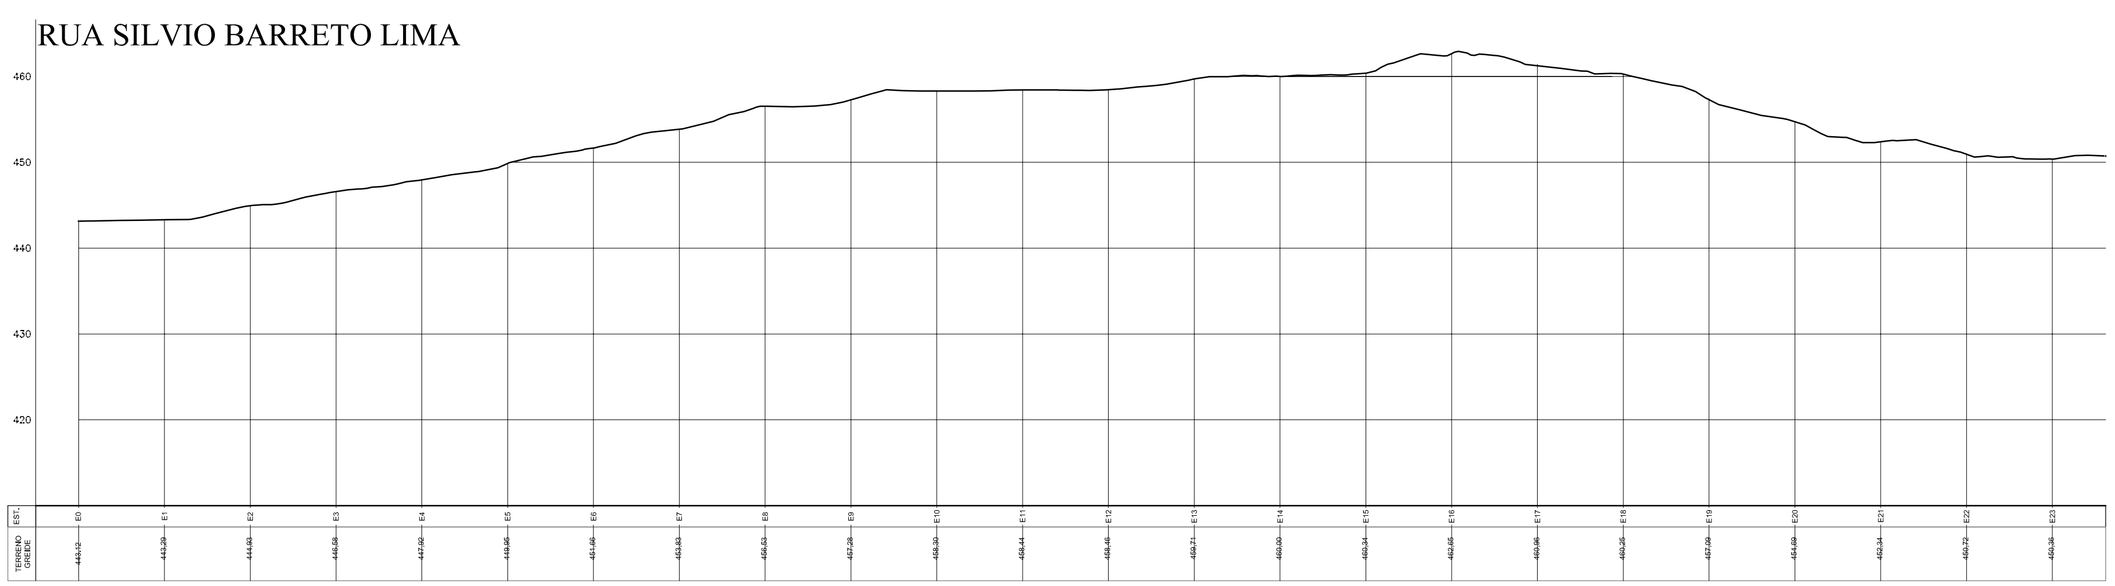

LEGENDA:

- PAVIMENTAÇÃO ASFALTICA P.M.F. (PRE MISTURADO A FRIO)
- PAVIMENTAÇÃO COM PARALELEPÍPEDOS
- E0 E1 - ESTAQUEAMENTO (CADA 20m)

NOTAS:

1- CONFIRMAR MEDIDAS NO LOCAL.

QUANTITATIVOS:

EXTENSÃO DA RUA	460,00 m
ÁREA DE PAVIMENTAÇÃO COM PARALELEPÍPEDOS	180,00 m2
ÁREA DE PAVIMENTAÇÃO COM PMF	2.760,00 m2
MEIO-FIO	920,00 m

APROVAÇÃO/CARIMBOS:

PREFEITURA MUNICIPAL DE CANTAGALO

SITUAÇÃO

ENDEREÇO:

PAVIMENTAÇÃO MISTA E DRENAGEM
NA RUA SILVIO BARRETO LIMA - 1º DISTRITO

DESCRIÇÃO DO PROJETO:
PAVIMENTAÇÃO

CONTEUDO:

ÁREA TOTAL DO TERRENO: m²	FOLHA: 1/4
ÁREA TOTAL DA CONSTRUÇÃO: m²	
OCUPAÇÃO: m²	
ÁREA PERMEÁVEL: m²	DATA: DATA
ARQUIVO: ARQUIVO	DESENHO: DESENHO

CANTAGALO 1814 1857

formato A1

Documento de propriedade da Prefeitura Municipal de Cantagalo.